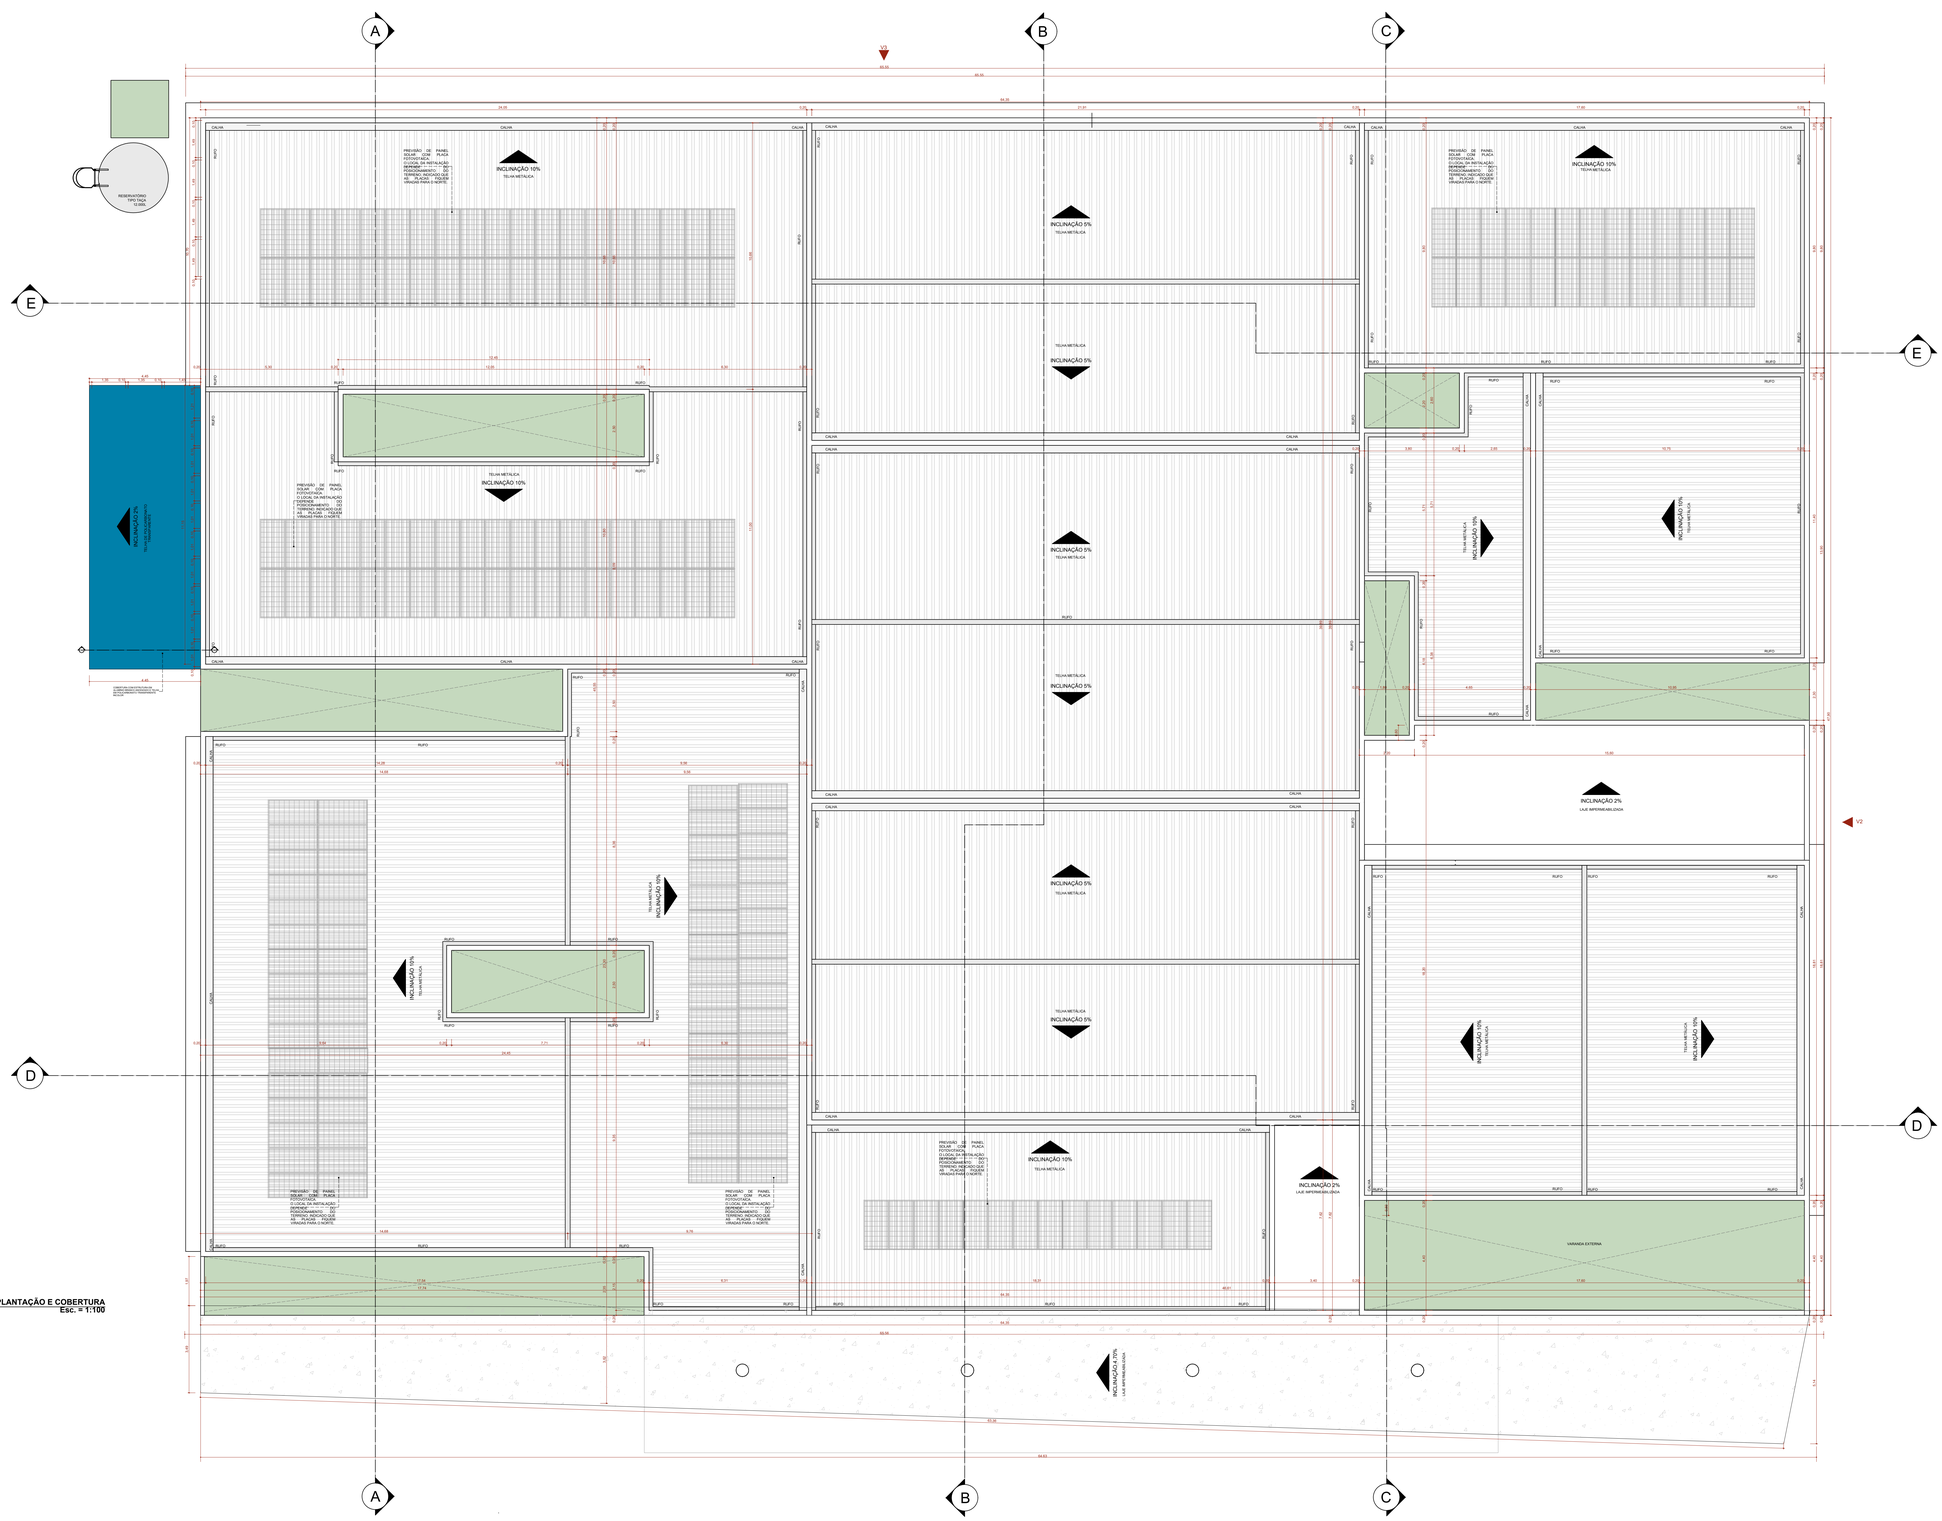


IMPLANTAÇÃO E COBERTURA
Esc. = 1:100

Legenda Cobertura	
Hachura	Descrição
	TELHA TÉRMICA ACÚSTICA - TIPO SANDUÍCHE (PIR)
	LAJE IMPERMEABILIZADA (ANEXOS)
	CHAPAS EM POLICARBONATO COMPACTADA, MODELO LEXAN EXELL D, TRANSPARENTE
	ÁREAS DE JARDIM

ESPECIFICAÇÕES GERAIS:

- Calha em chapa em chapa de alumínio em rolo, moldado "in-loco" para cobertas com estrutura metálica;
- Rufo em chapa de alumínio de rolo, fixado por silicone industrial;
- Cumeeira em chapa de aço galvanizado (padrão do fabricante da telha);
- Chapim de proteção do algeroz em concreto pré-moldado.

QUADRO DE ÁREAS

ÁREA OCUPADA TOTAL	3.786,73 M2
- ÁREA OCUPADA (EDÍCULAS)	345,89 M2
- ÁREA OCUPADA (EDIFICAÇÃO PRINCIPAL)	3.398,10 M2
- ÁREA PERGOLADO	42,74 M2
ÁREA CONSTRUÍDA TOTAL	3.599,57 M2
- ÁREA CONSTRUÍDA (EDIFICAÇÃO PRINCIPAL)	2.926,00 M2
- ÁREA CONSTRUÍDA (1º. PAVIMENTO)	327,68 M2
- ÁREA CONSTRUÍDA (EDÍCULAS)	345,89 M2
EDÍCULAS	345,89 M2
- SUBESTAÇÃO/ GERADOR	103,13 M2
- CASA DE BOMBAS - CAG	21,52 M2
- ABRIGO DE RESÍDUOS	96,34 M2
- ABRIGO DE GASES MEDICINAIS	40,87 M2
- ESTAR MOTORISTAS	78,74 M2
- CASA DE BOMBAS - HID	5,29 M2
JARDIM INTERNO	129,33 M2

gov.br
Documento assinado digitalmente
JOSE FERREIRA NOBRE NETO
Data: 14/01/2026 04:56:38-0300
Verifique em https://validar.iti.gov.br

NOTA:

ASSINATURAS:

REVISÃO
REV_01
REV_02
REV_03
REV_04
REV_05
REV_06

SESAB – SECRETARIA DA SAÚDE DO ESTADO DA BAHIA
SUPAF – SUPERINTENDÊNCIA EXECUTIVA DE INFRAESTRUTURA EM SAÚDE
CAS – COORDENAÇÃO DE ARQUITETURA EM SAÚDE

GOVERNO DO ESTADO BAHIA SECRETARIA DA SAÚDE

EAS: POLICLÍNICA REGIONAL (PADRÃO MS)

PROJETO:
CONSTRUÇÃO

ENDEREÇO: DIVERSOS MUNICÍPIOS DO ESTADO DA BAHIA

ETAPA PROJETO:
PROJETO EXECUTIVO

RESPONSÁVEL TÉCNICO: JOSE FERREIRA NOBRE NETO | CAU Nº.A: A2651-2

PLANTA:
PLANTA DE COBERTURA

ESCALA: 1/75

DATA: OUTUBRO 2025

FOLHA
06/20