


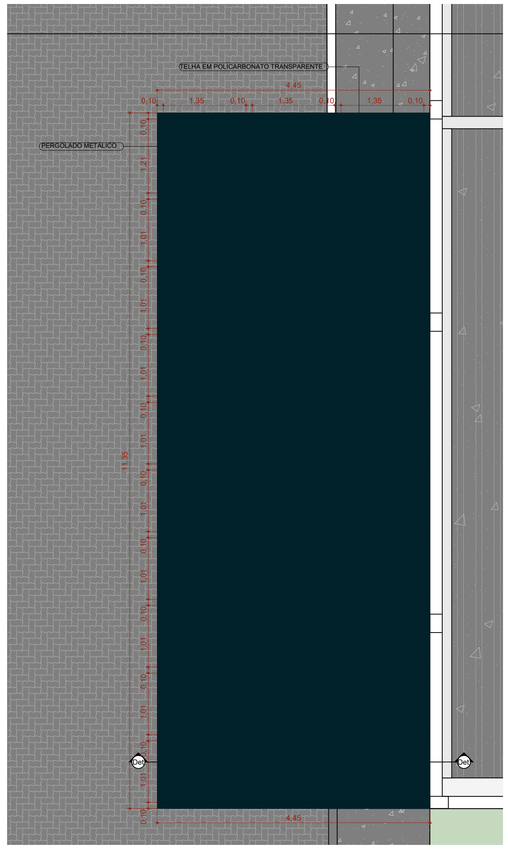


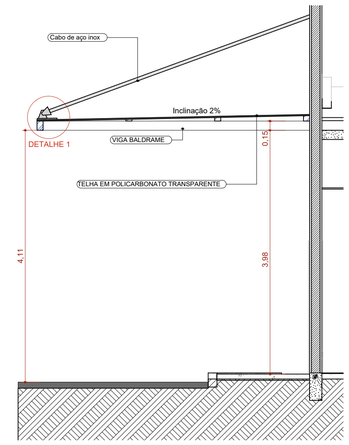


Det 1 1:50

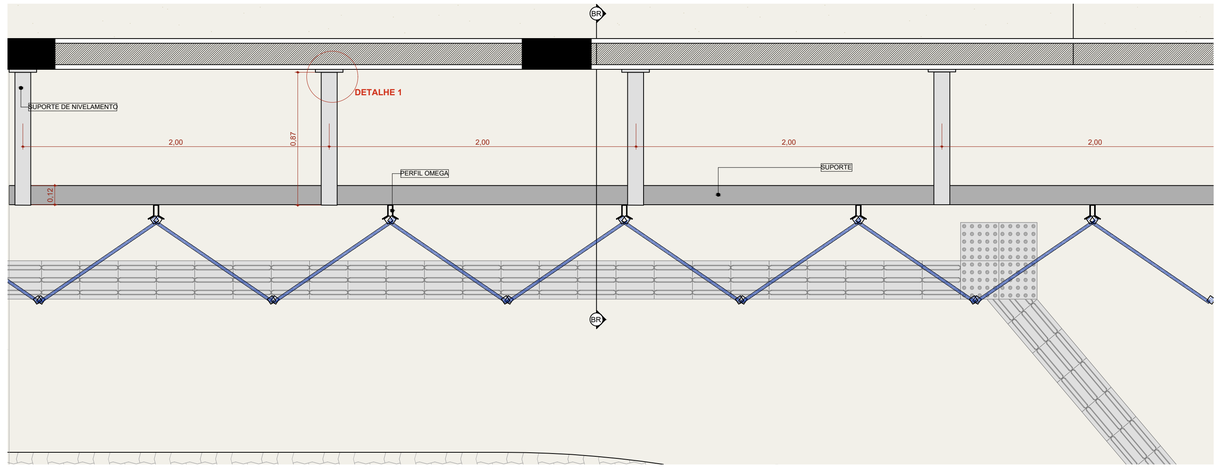

Detalhamento Brise 1:20

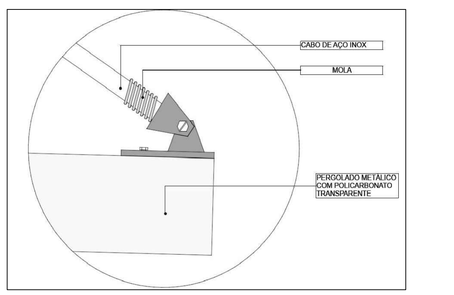


DETALHE 3
SEM ESCALA

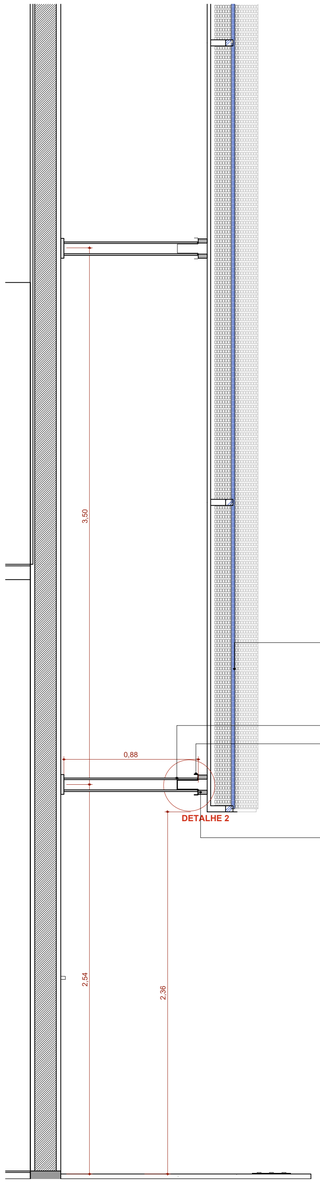



BR Det brise 1:20

DETALHE 1
SEM ESCALA

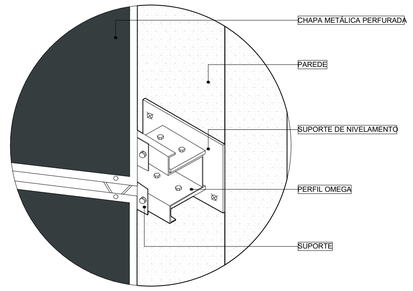


DETALHE 2
SEM ESCALA

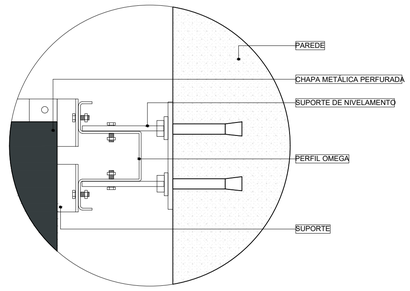

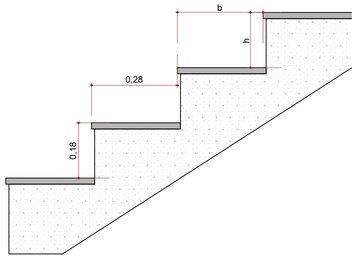

Fórmula de Blondel
63,00 ≤ (2h + b) ≥ 64,00

Detalhamento Escada
Escala1:10

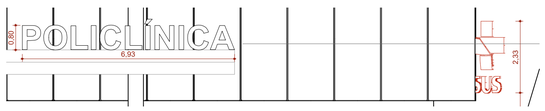

DETALHE LOGOTIPO - SEGUIR PROPORCIONALIDADE LOGO SUS
Escala1:100

NOTA: O detalhamento da estrutura metálica de cobertura deverá ser realizado pela empresa responsável pela execução e instalação da mesma e aprovado previamente pela fiscalização da obra.

gov.br Documento assinado digitalmente
JOSE FERREIRA NOBRE NETO
Data: 14/01/2026 17:18:51 -0300
Verifique em https://validar.iti.gov.br

NOTA:

ASSINATURAS:

REVISÃO
REV_01
REV_02
REV_03
REV_04
REV_05
REV_06

GOVERNO DO ESTADO BAHIA SECRETARIA DA SAÚDE

SESAB - SECRETARIA DA SAÚDE DO ESTADO DA BAHIA
CEINF - COORDENAÇÃO EXECUTIVA DE INFRAESTRUTURA DA REDE FÍSICA DA SESAB
CAS - COORDENAÇÃO DE ARQUITETURA EM SAÚDE

EAS: POLICLÍNICA REGIONAL (PADRÃO MS)

PROJETO:
CONSTRUÇÃO

ENDEREÇO: DIVERSOS MUNICÍPIOS DO ESTADO DA BAHIA

ETAPA PROJETO:
PROJETO EXECUTIVO

RESPONSÁVEL TÉCNICO: JOSÉ FERREIRA NOBRE NETO | CAU Nº A 42.651-2

PLANTA:
DETALHE PERGOLADO E ESCADA

ESCALA: INDICADA

DATA: OUTUBRO 2025

FOLHA:
19/20