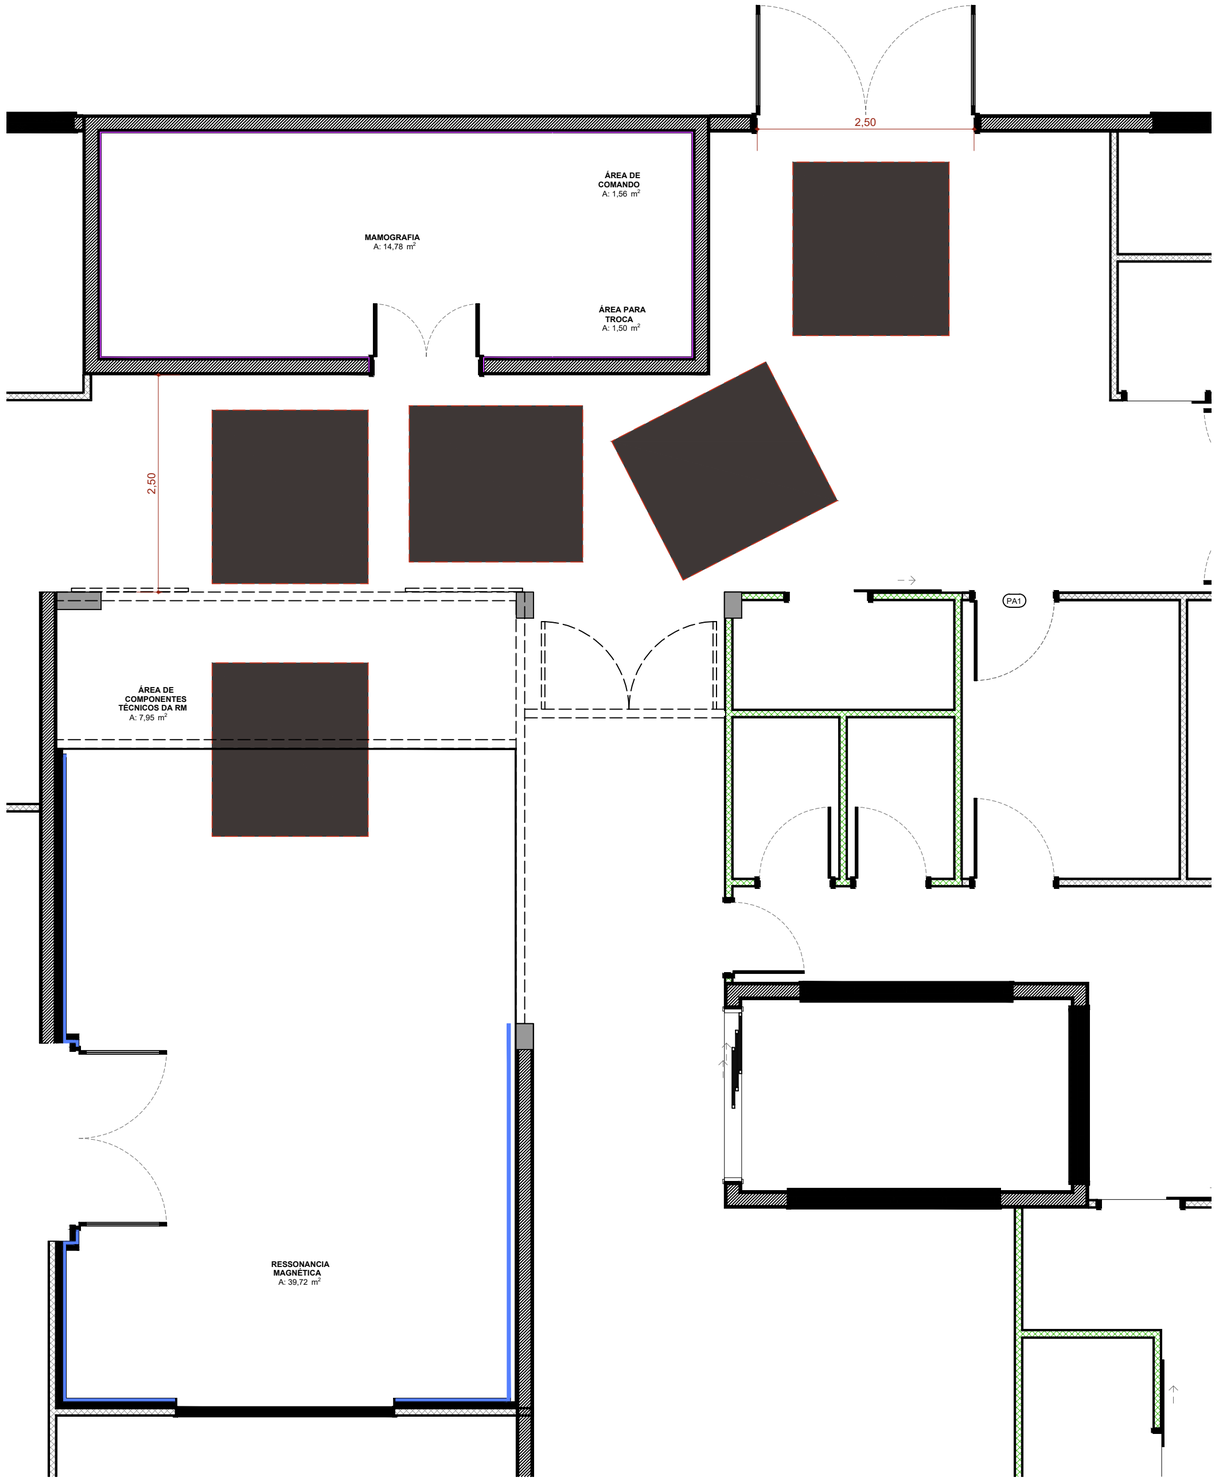


Caminho Magneto
Escala1:50

Documento assinado digitalmente
gov.br
JOSE FERREIRA NOBRE NETO
Data: 14/01/2026 17:19:47-0300
Verifique em https://validar.iti.gov.br

NOTA:

ASSINATURAS:

REVISÃO
REV_01
REV_02
REV_03
REV_04
REV_05
REV_06

GOVERNO DO ESTADO
BAHIA
SECRETARIA DA SAÚDE

SESAB - SECRETARIA DA SAÚDE DO ESTADO DA BAHIA
CEINF - COORDENAÇÃO EXECUTIVA DE INFRAESTUTURA DA REDE FISICA DA SESAB
CAS - COORDENAÇÃO DE ARQUITETURA EM SAÚDE

EAS: POLICLÍNICA REGIONAL (PADRÃO MS)

PROJETO:
CONSTRUÇÃO

ENDEREÇO: DIVERSOS MUNICÍPIOS DO ESTADO DA BAHIA

ETAPA PROJETO:
PROJETO EXECUTIVO

RESPONSÁVEL TÉCNICO: JOSÉ FERREIRA NOBRE NETO | CAU Nº: A 42.651-2

PLANTA:
DETALHE CAMINHO MAGNETO

ESCALA: 1/50

DATA: OUTUBRO 2025

FOLHA:
20/20