




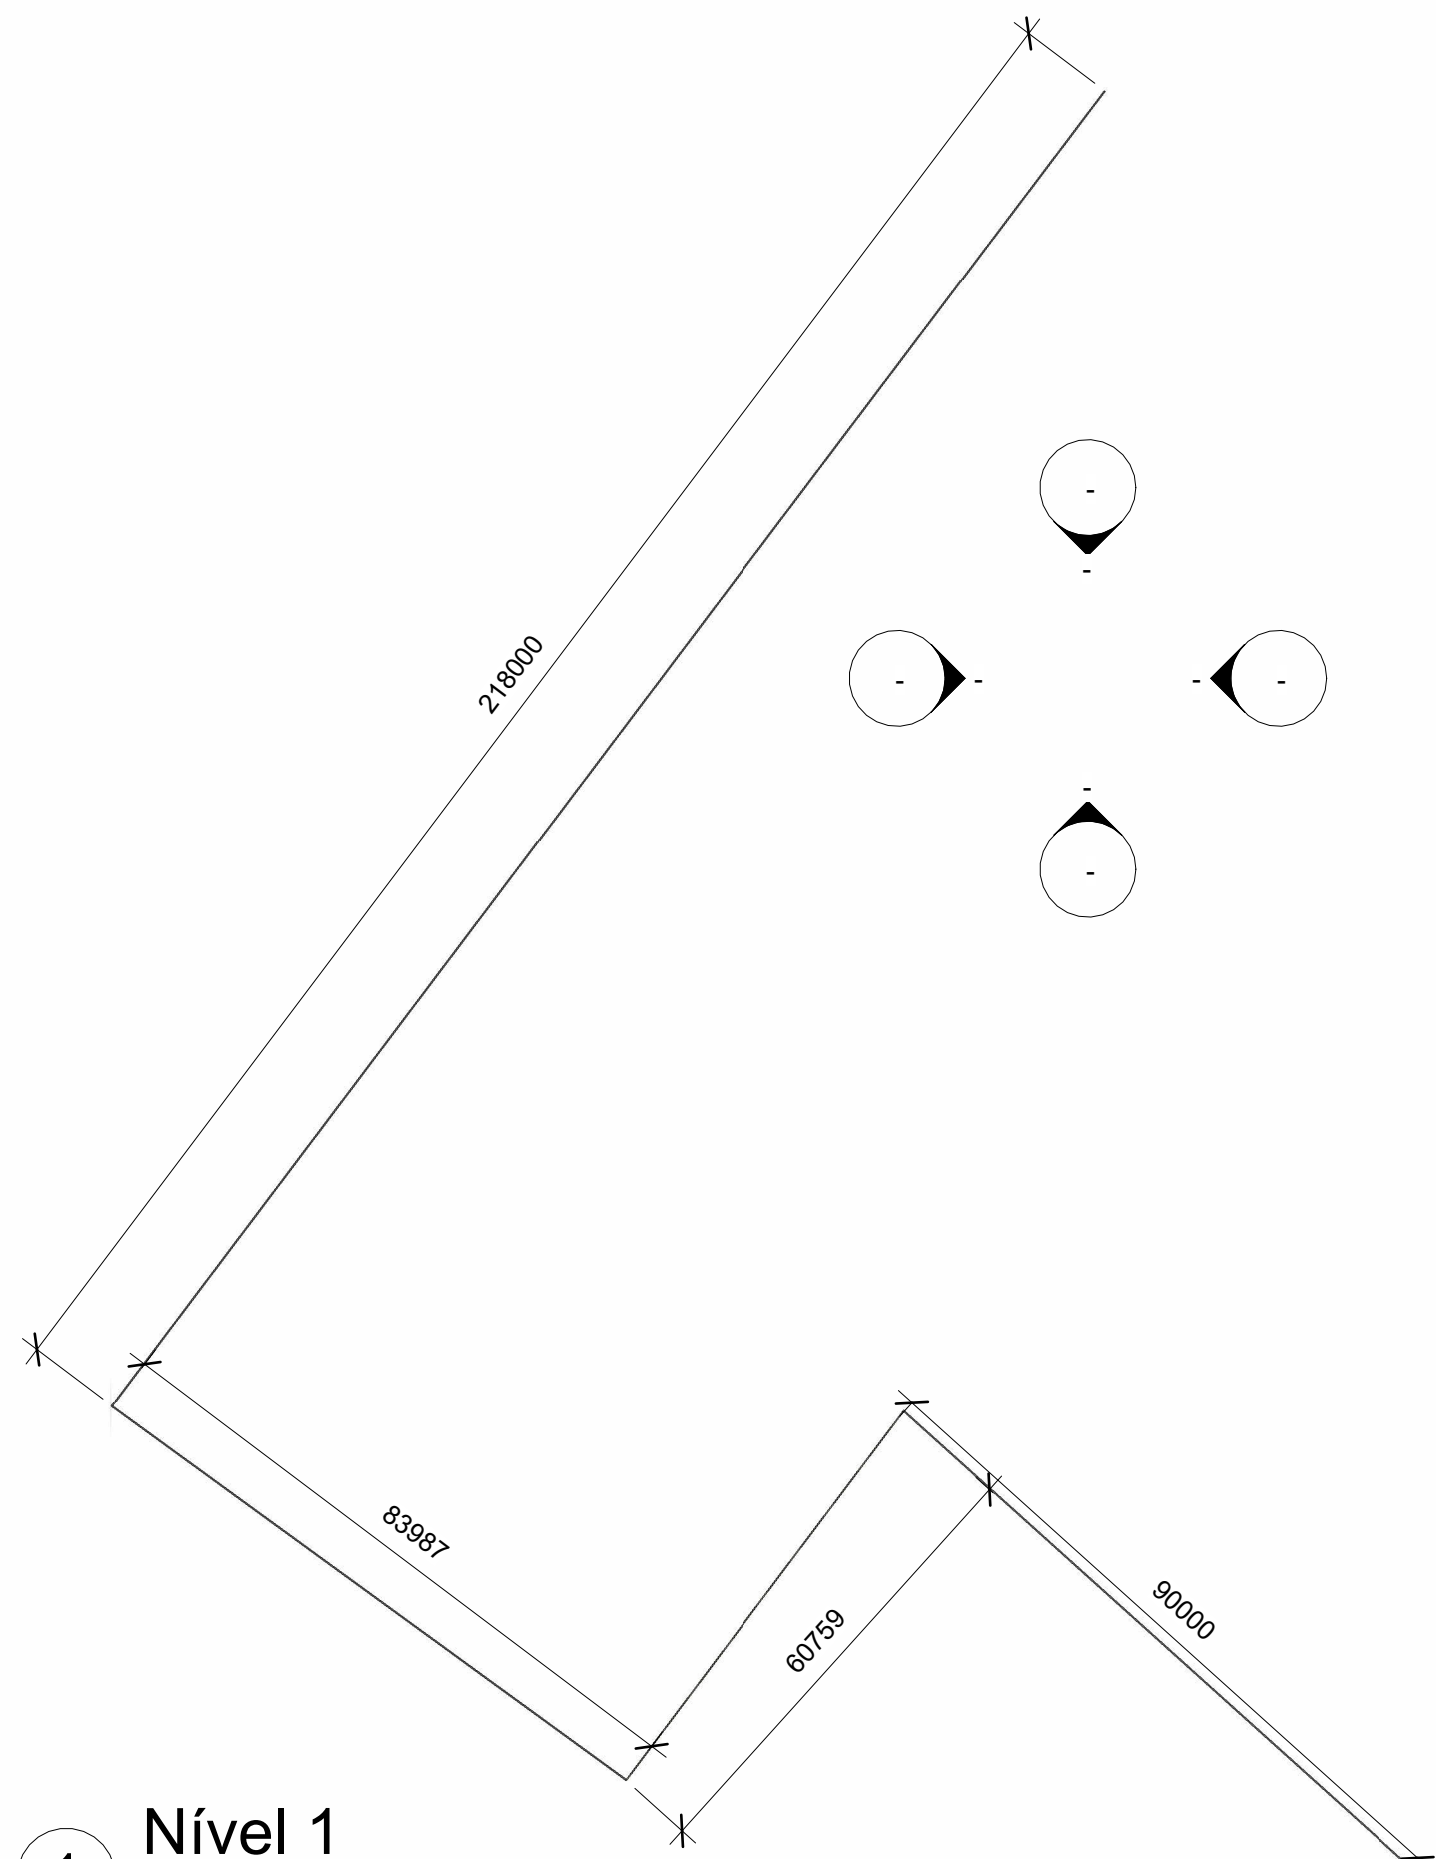

1 Nível 1
1 : 1000

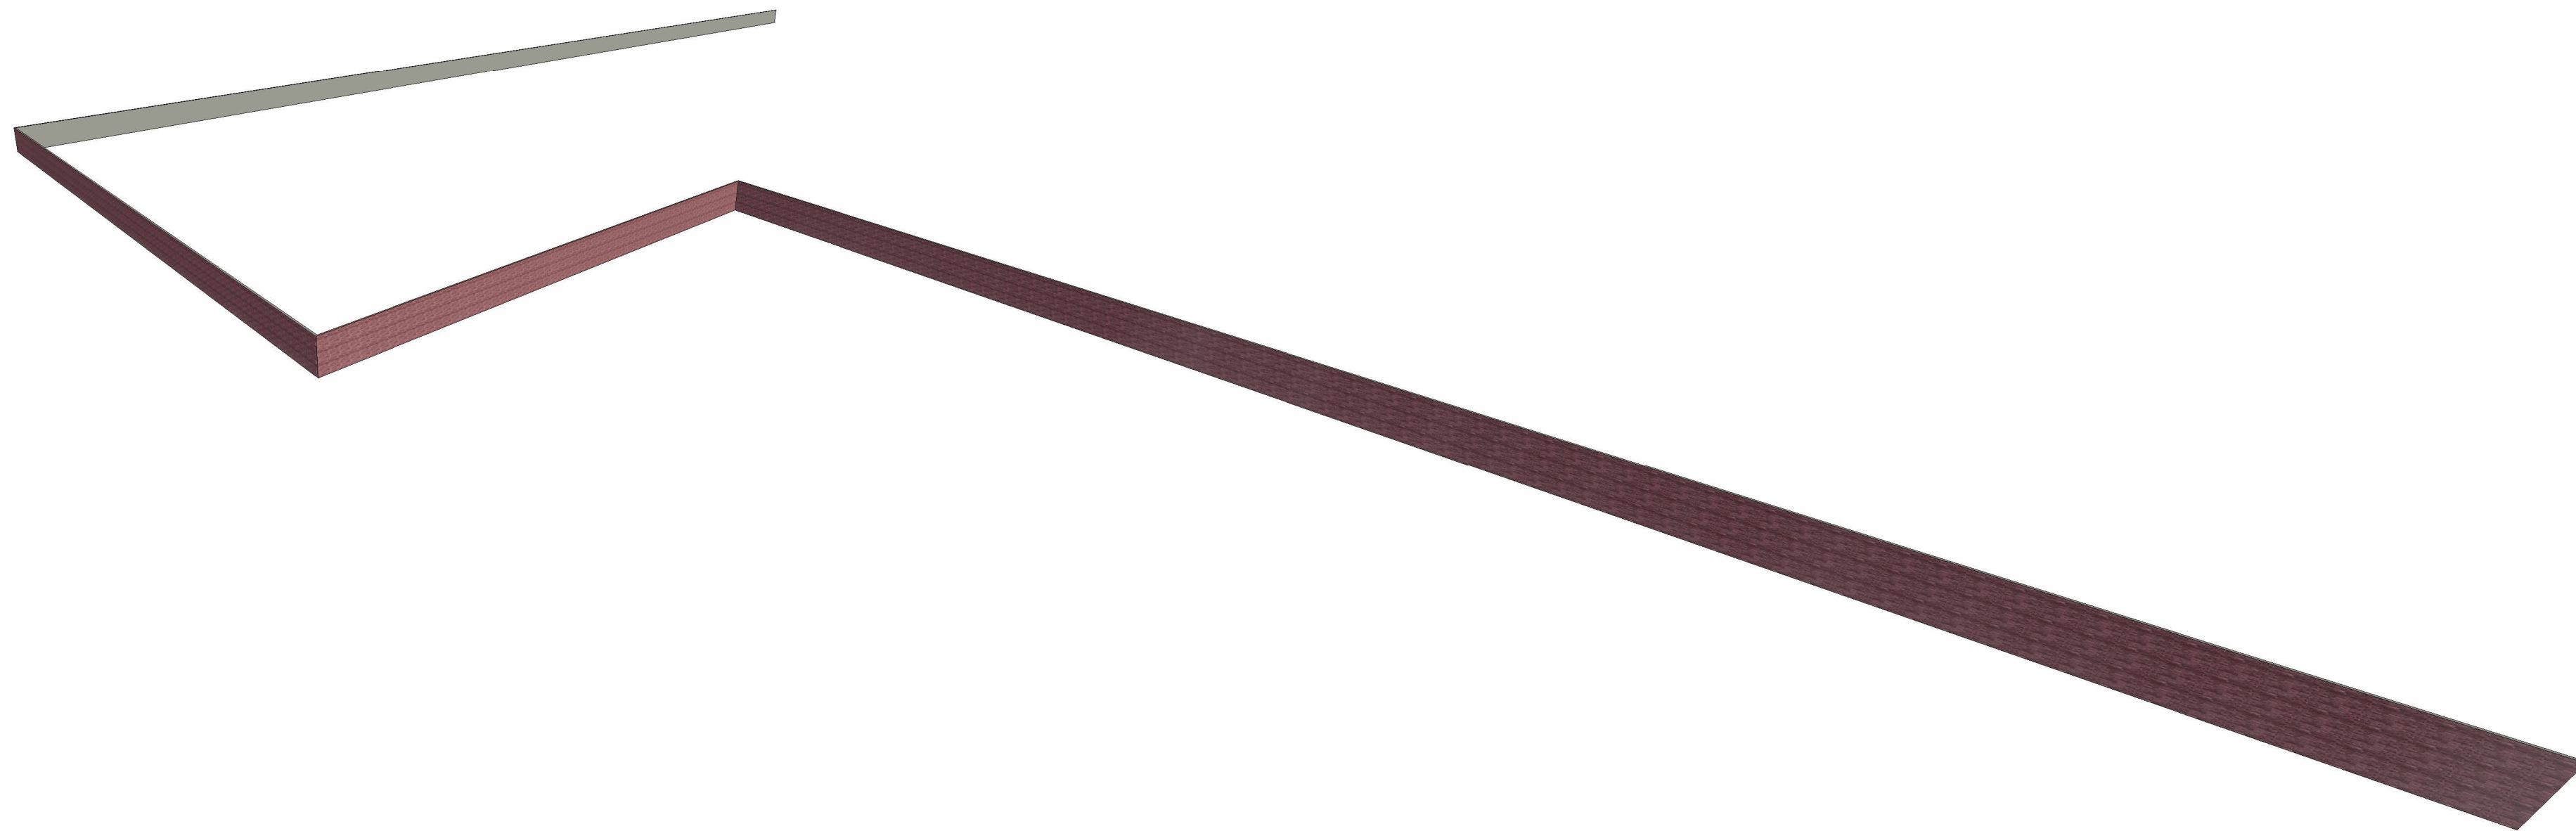

2 Vista 3D 1

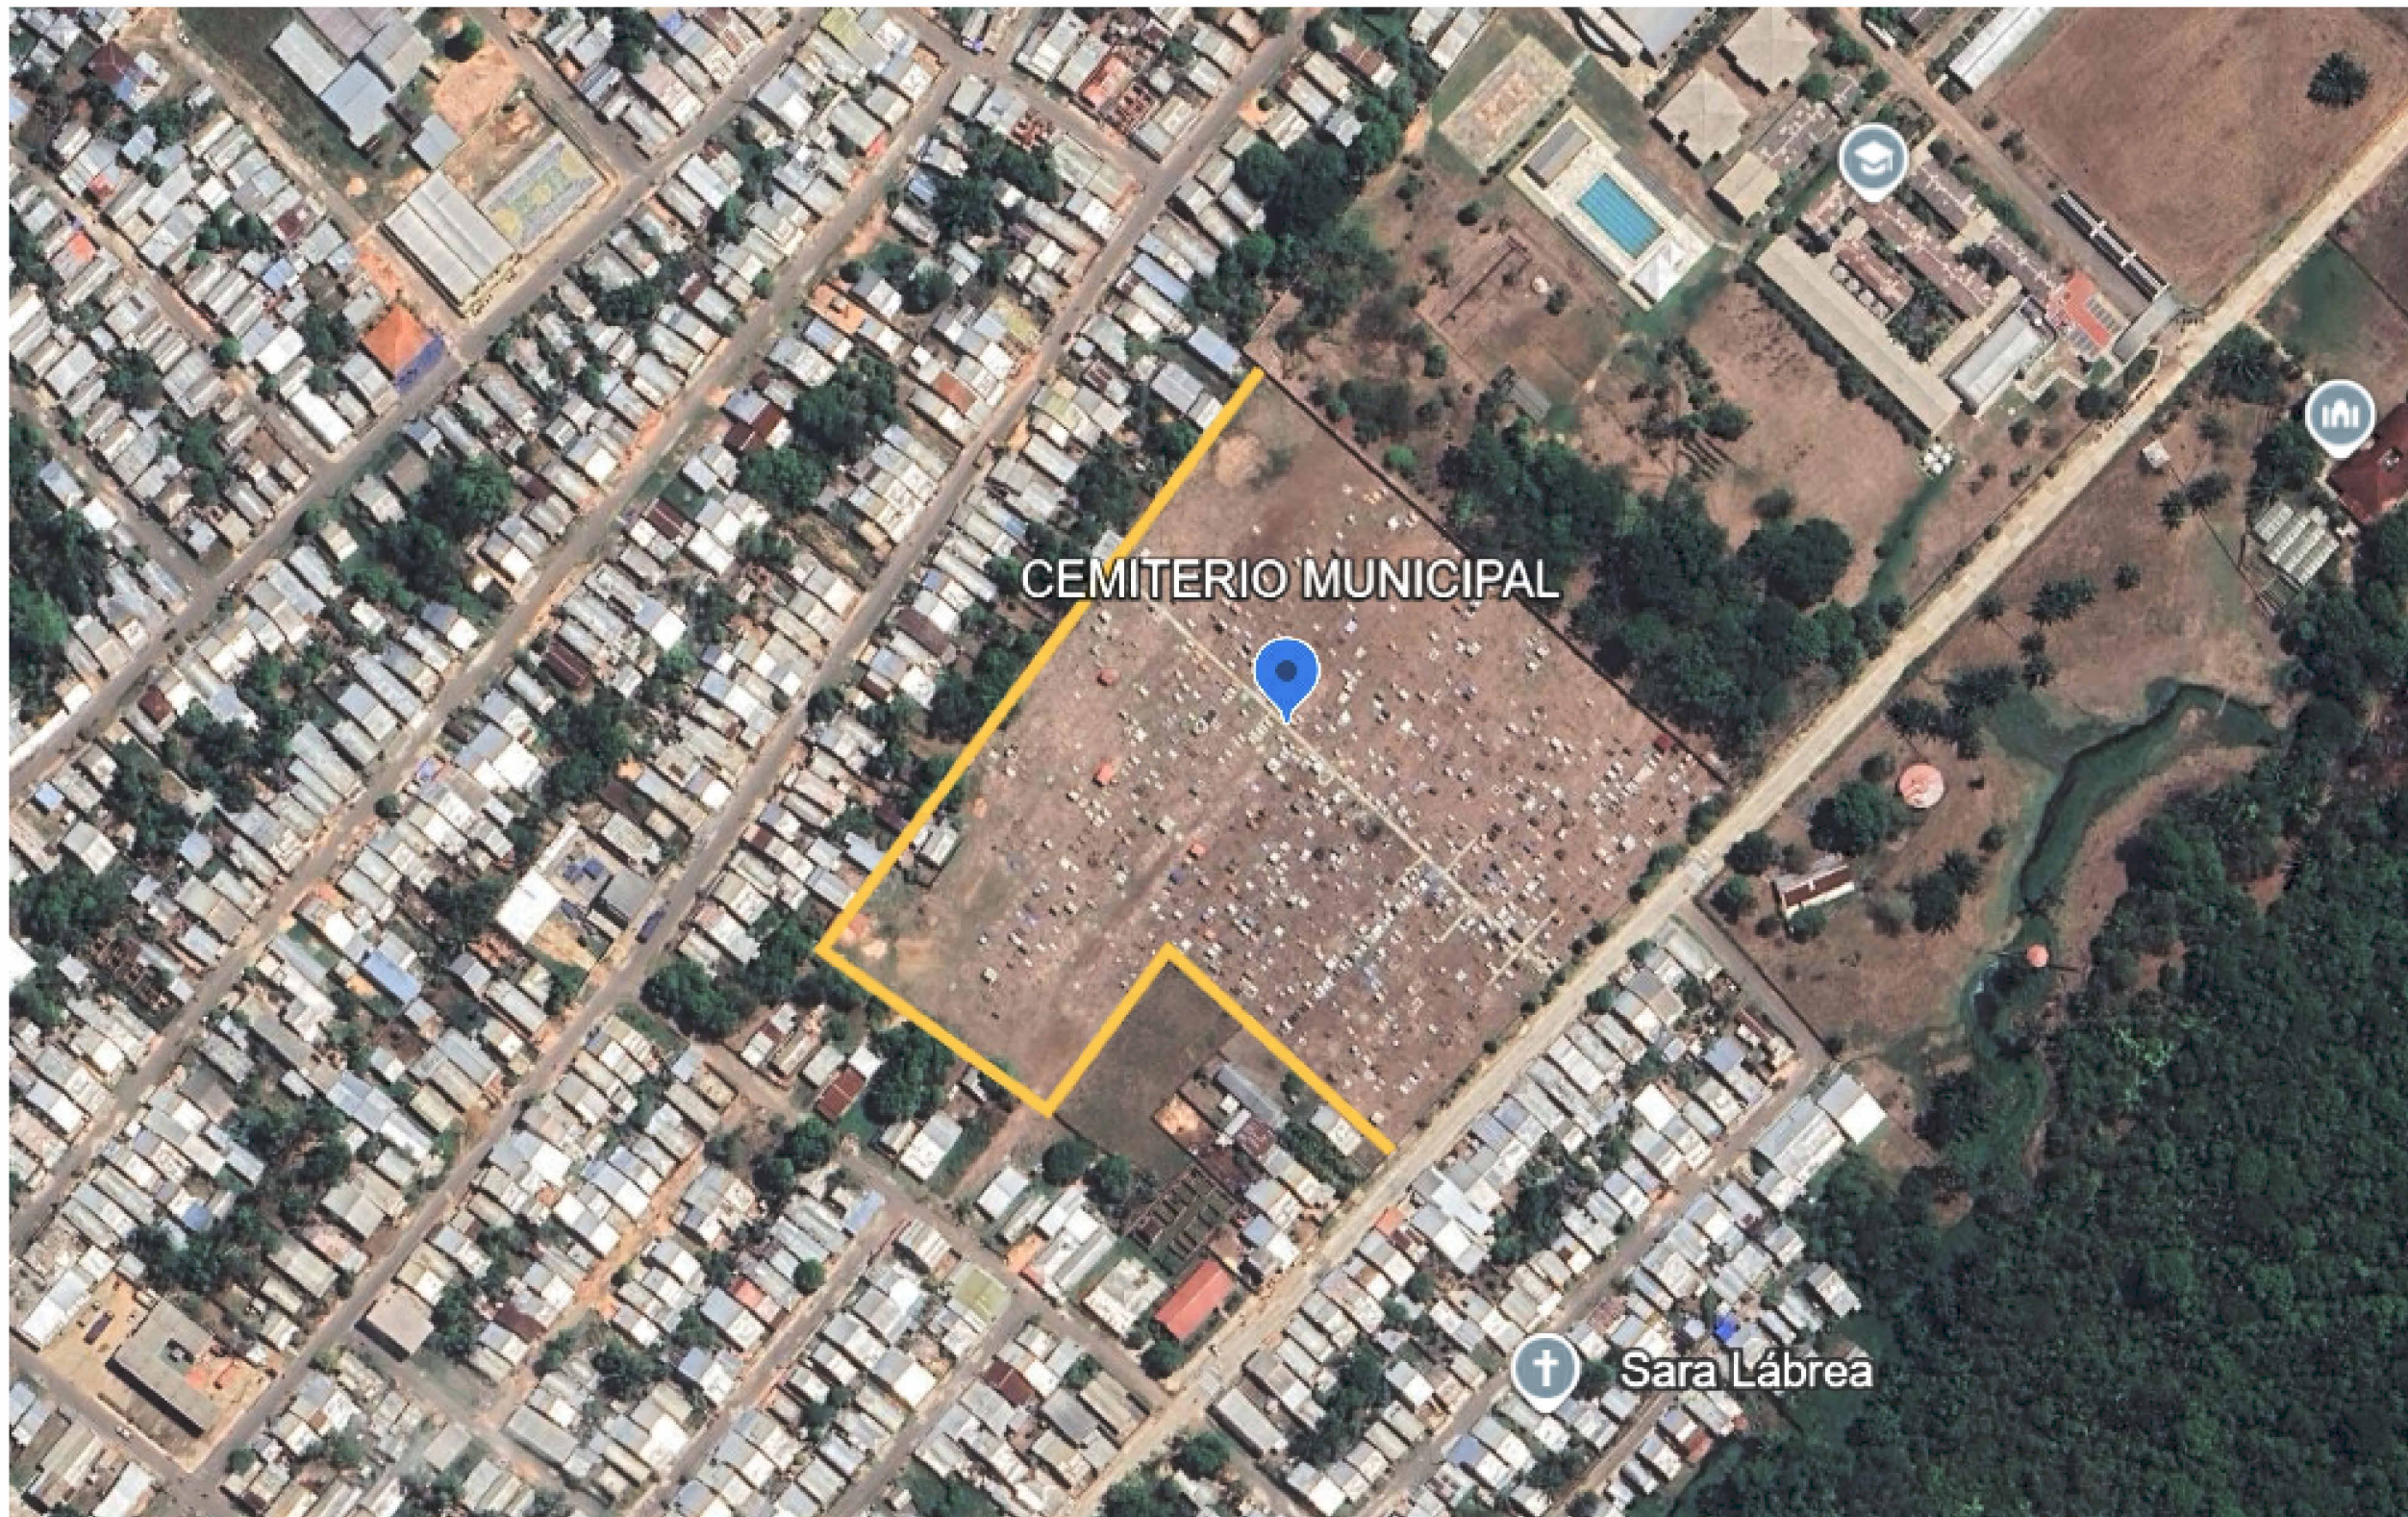

www.autodesk.com/revit

engenheiro Francisco Almeida

Endereço: Prefeitura municipal de Lábrea

Telefone: (92) 99395-1220

e-mail: engenheirojuizarbitral@gmail.com

DADOS DA ESTRUTURA

METROS LINEARES: 462,42M

PILARES: 0,15 X 0,27
FERRAGEM: 3/16 E 3/8

VIGA BALDRAME: 462,42M (0,20 X 0,30)

VIGA SUPERIOR 462,42 (0,15 X 0,27

Proprietário

PREFEITURA MUNICIPAL DE LÁBREA

Nome do projeto

CONSTRUÇÃO DO MURO DO CEMITÉRIO DE LÁBREA

Número do projeto

Data 10/03/2026

Escala 1:500