



IMAGEM DA AREA DO MURO

1 Corte 1
1 : 50

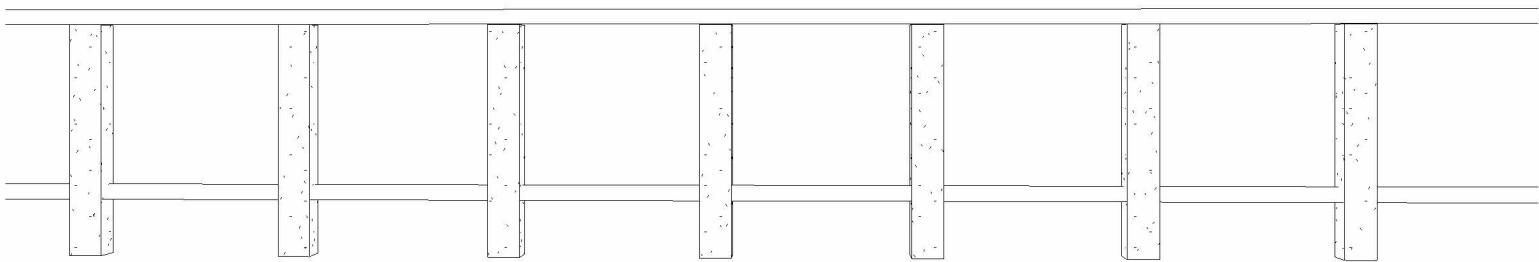

3 Vista 3D 2

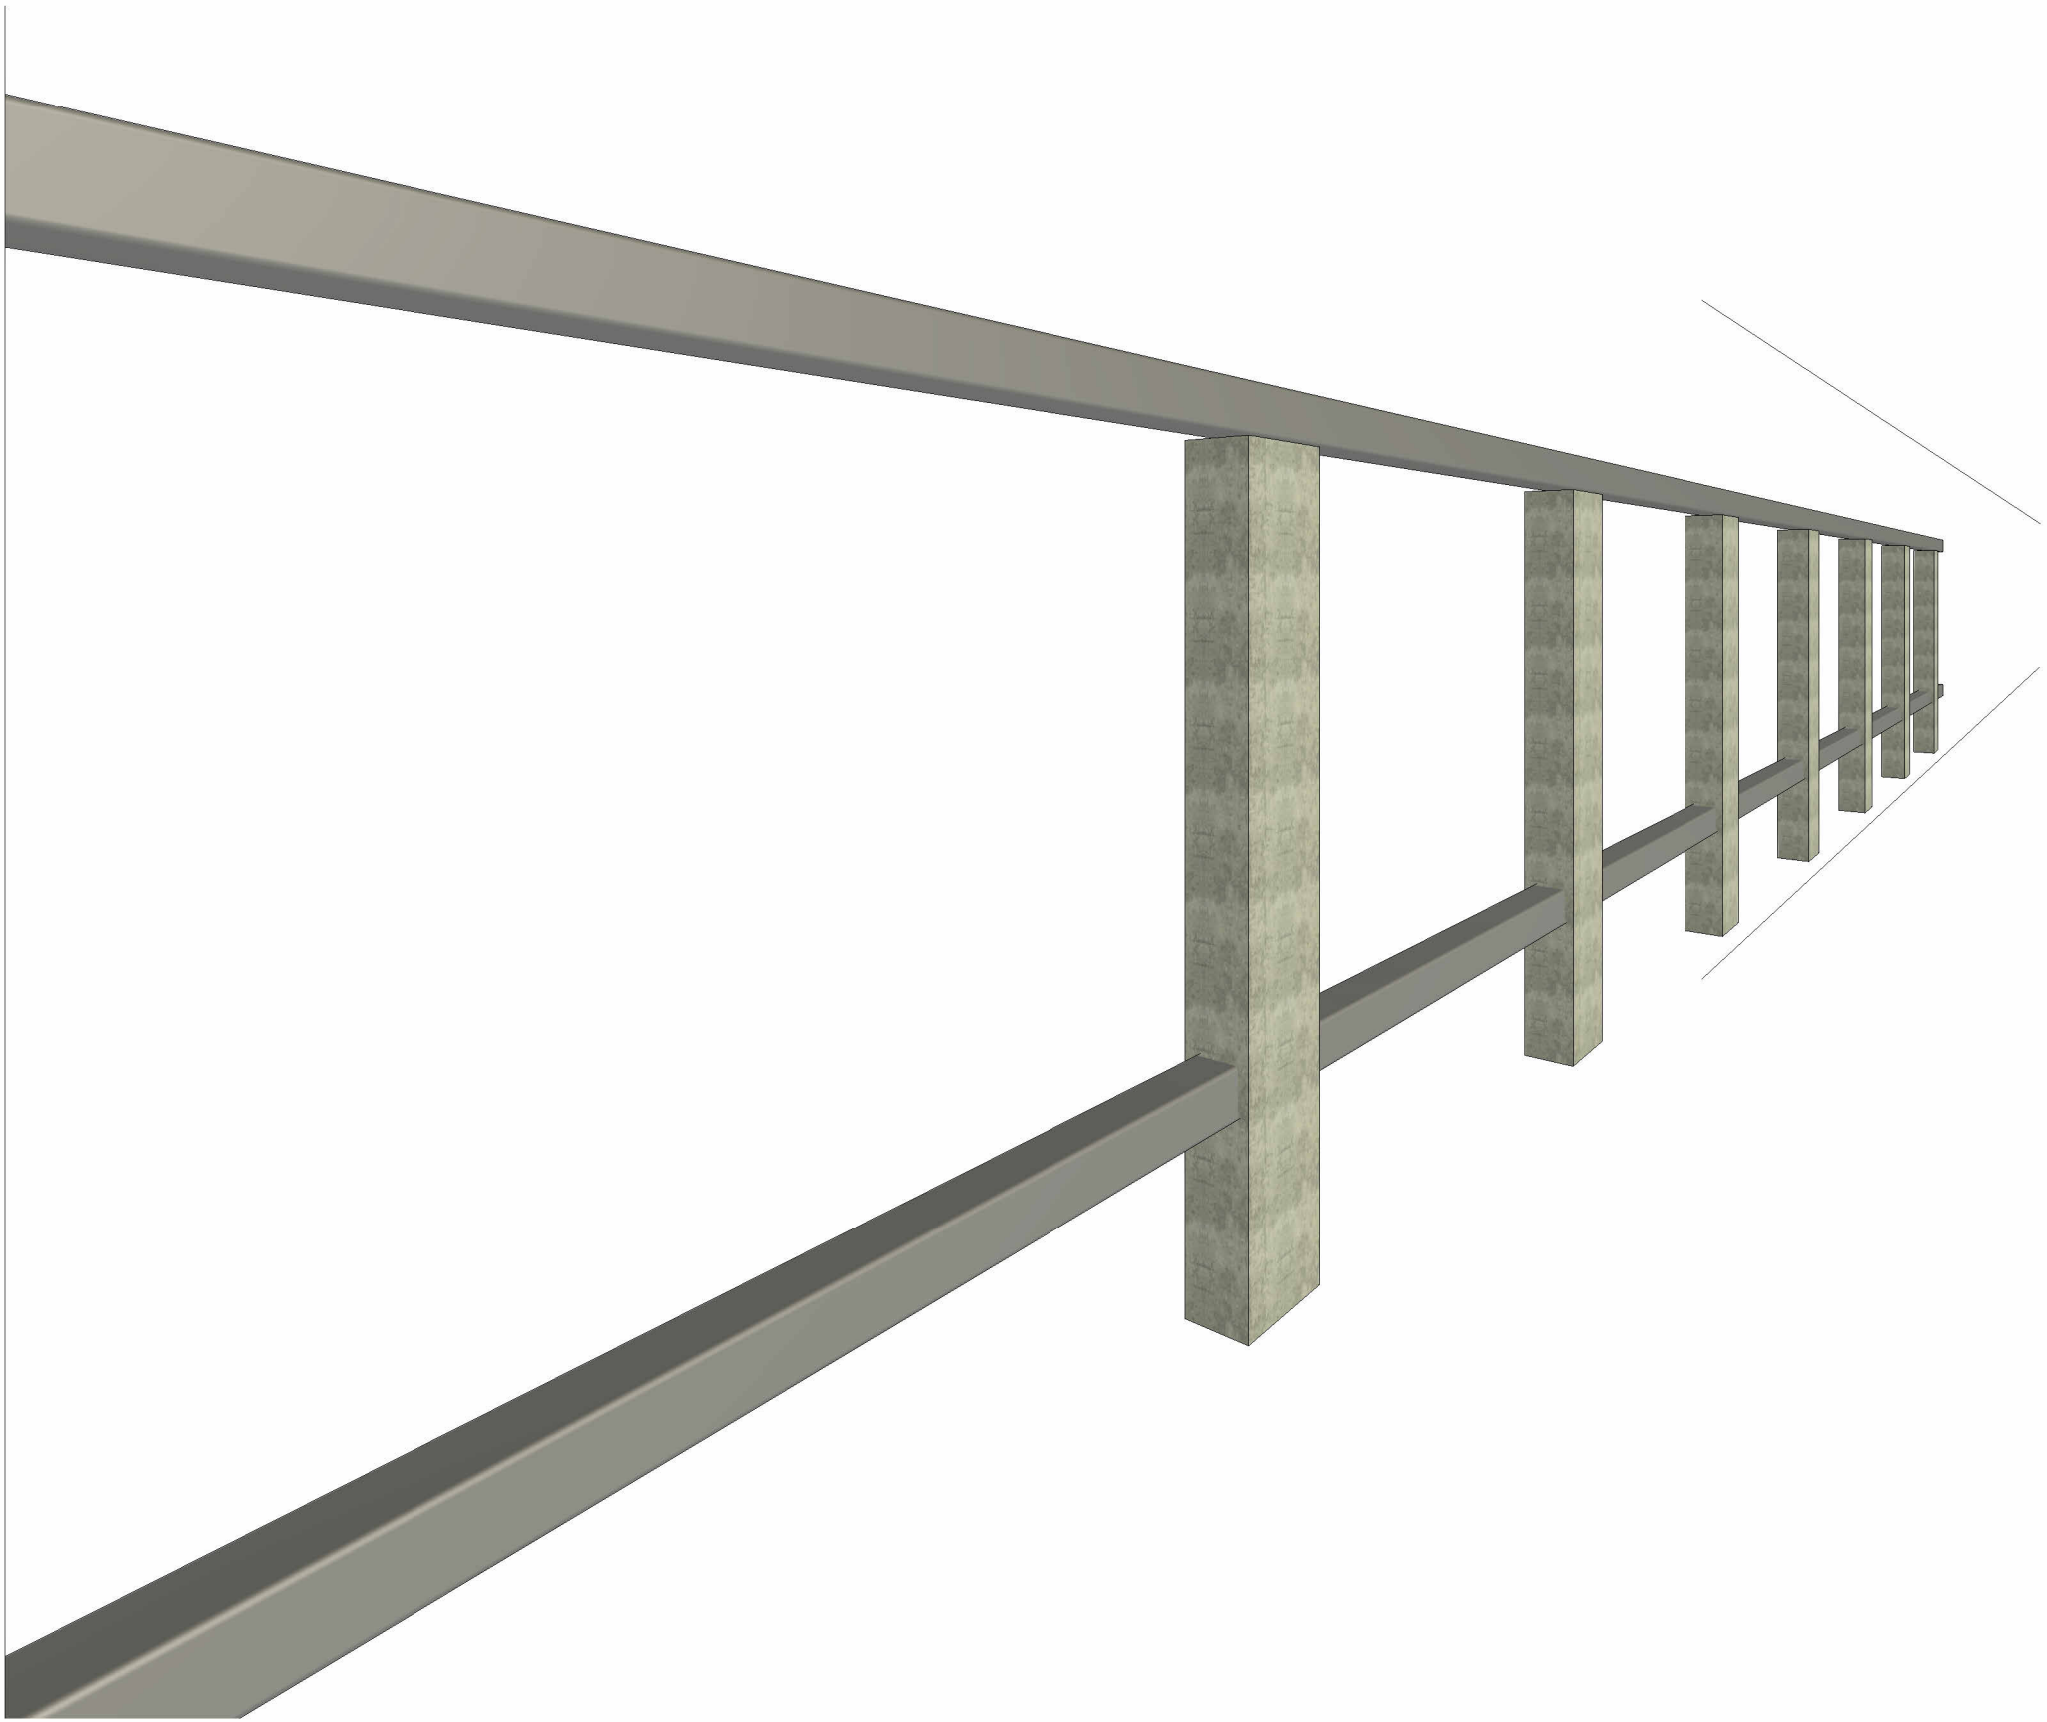

2 Vista 3D 1

www.autodesk.com/revit

Engenheiro:
Francisco das Chagas
Moreira de Almeida.

Endereço: Prefeitura
Municipal de Lábrea.

Telefone: (92)
99395-1220.

e-mail:
engenheirojuizarbitral@g
mail.com

Proprietário

PREFEITURA MUNICIPAL DE LÁBREA

Nome do projeto

CONSTRUÇÃO DO MURO DO CEMITERIO
MUNICIPAL DE LÁBREA

METROS LINEARES: 462,42m.

PILARES: 0,15 X 0,27
FERRAGEM: 3/16 E 3/8

VIGA BALDRAME: 462,42M (0,20 X 0,30)

VIGA SUPERIO: 462,42M (0,15 X 0,27)

Não nomeada

01

Data 10/03/2026

Desenhadas por FRANCISCO
ALMEIDA

Escala 1:50 / 1:100