

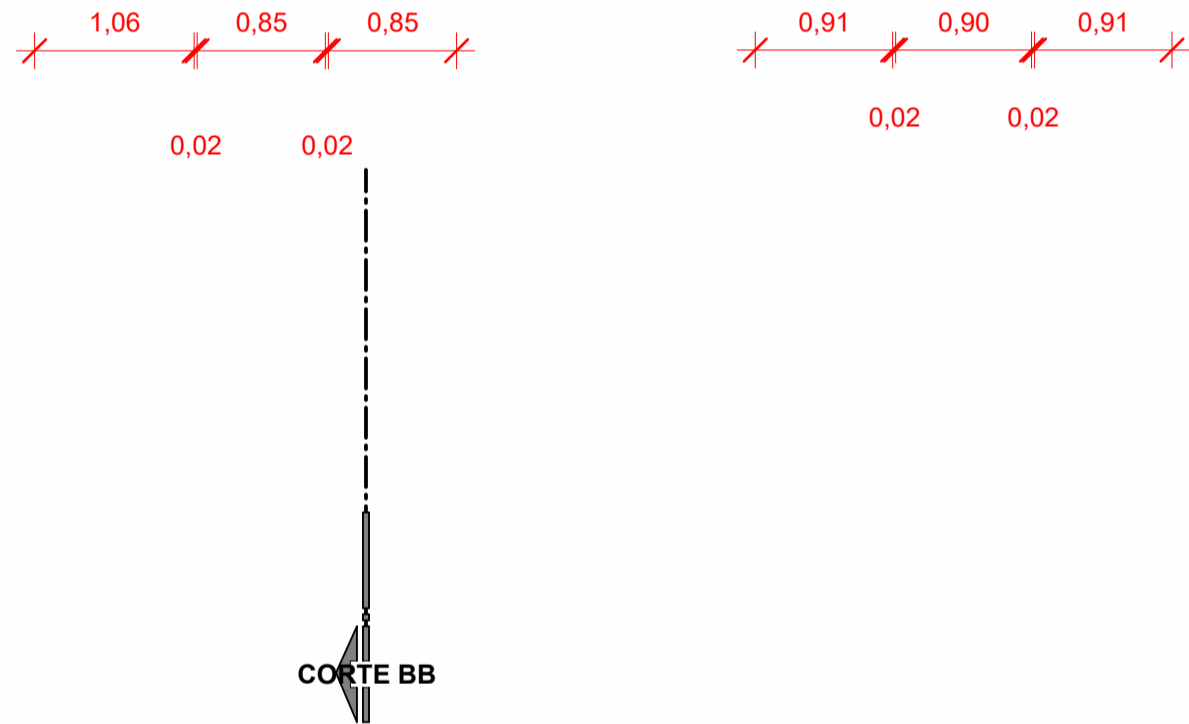
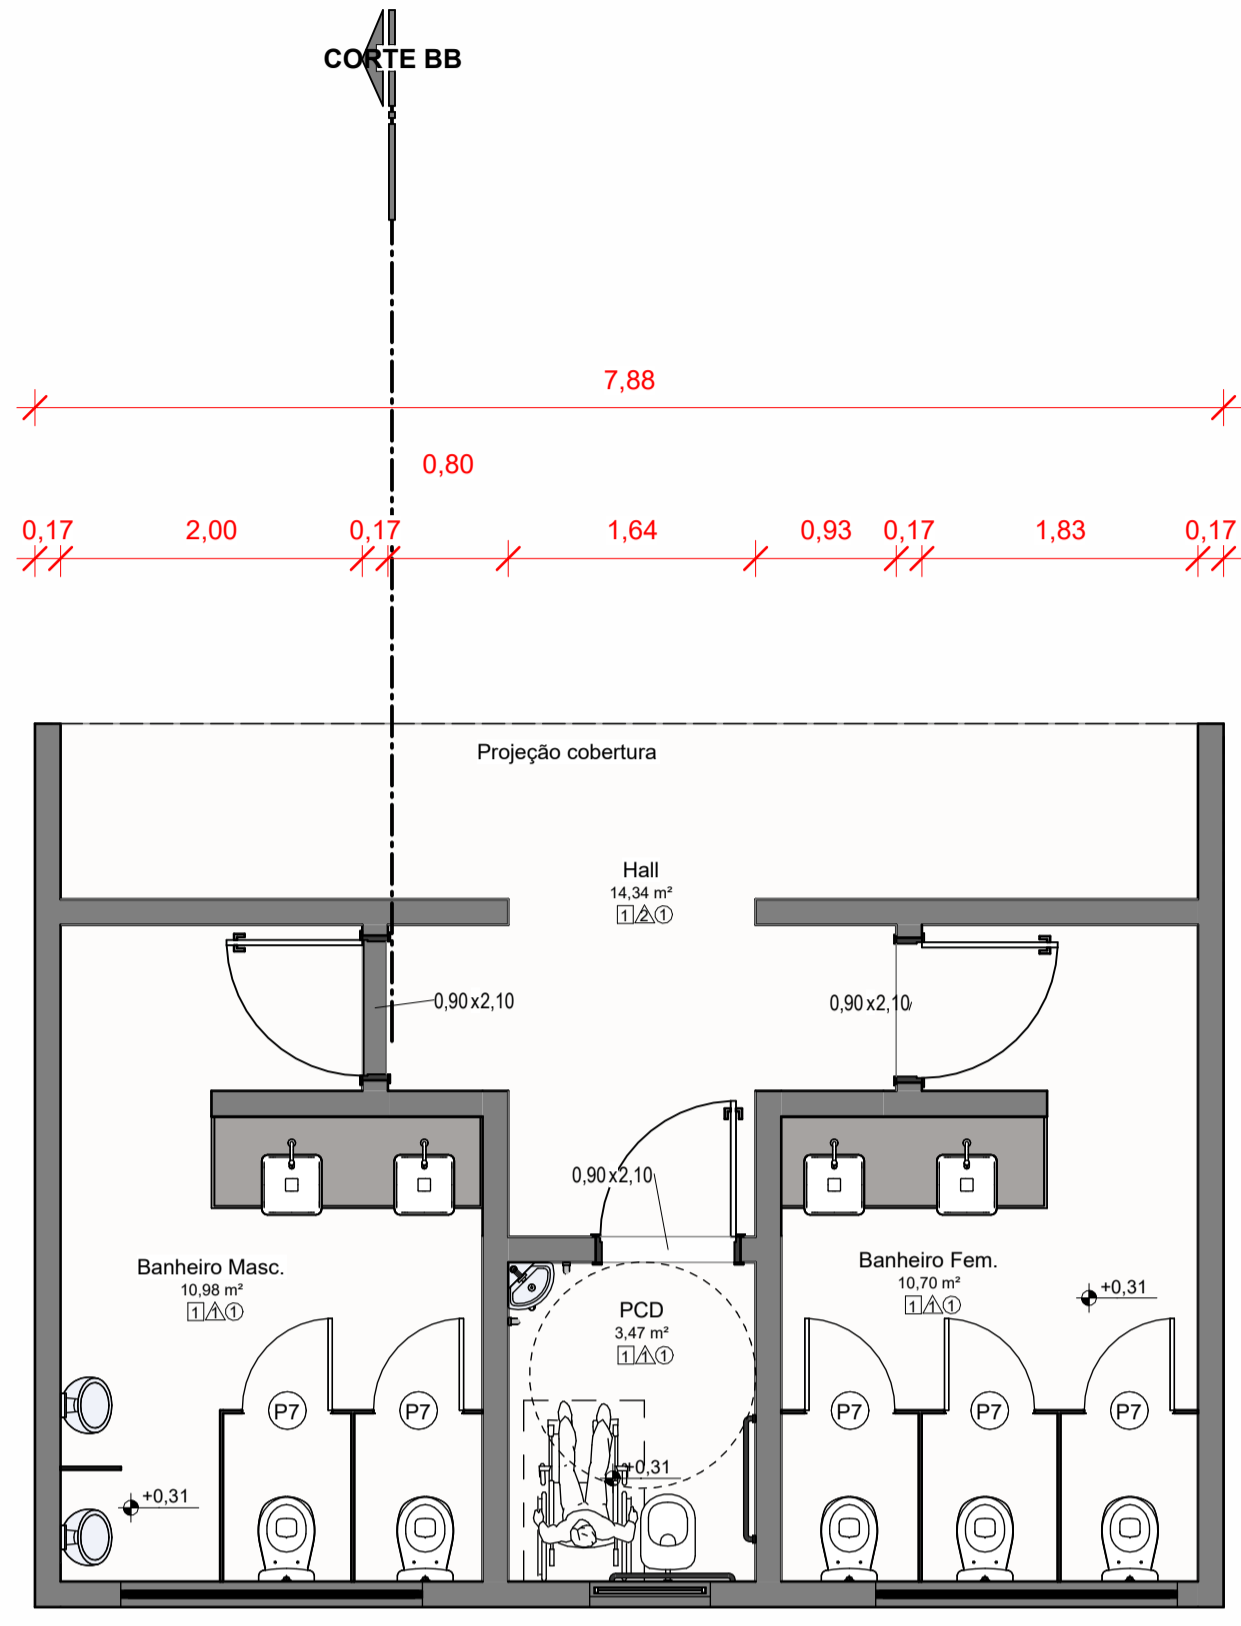


QUADRO DE ACABAMENTOS	
PISOS □	
NUMERAÇÃO	ESPECIFICAÇÕES TÉCNICAS
01	(INTERNO EXTERNO) REVESTIMENTO CERÂMICO 60 X 60 CM, BRANCO.
PAREDES △	
NUMERAÇÃO	ESPECIFICAÇÕES TÉCNICAS
01	(INTERNO EXTERNO) REVESTIMENTO CERÂMICO 60 X 60 CM, BRANCO.
02	EMASSAMENTO COM MASSA ACRÍLICA EM DUAS DEMÃOS, LIXAMENTO COM LIXA FINA E PINTURA COM TINTA LATEX ACRÍLICA, COR BRANCO GELO CORAL EM DUAS DEMÃOS.
TETOS ○	
NUMERAÇÃO	ESPECIFICAÇÕES TÉCNICAS
01	FORRO EM GESSO LISO, FIXADO EM ESTRUTURA METÁLICA, EMASSADO COM MASSA PVA, LIXADO COM LIXA FINA E PINTURA PVA EM DUAS DEMÃOS NA COR BRANCO NEVE.

CORTE AA

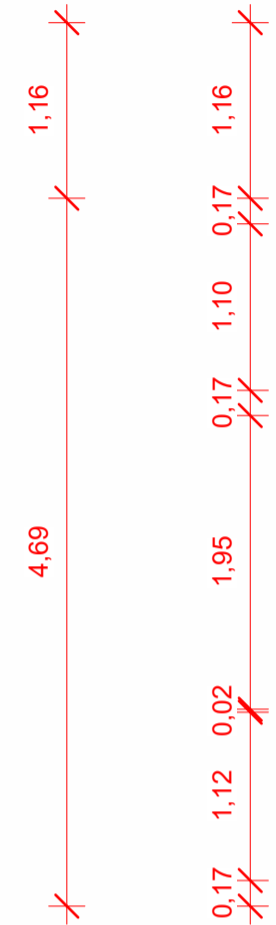


4 PLANTA BAIXA
1 : 50

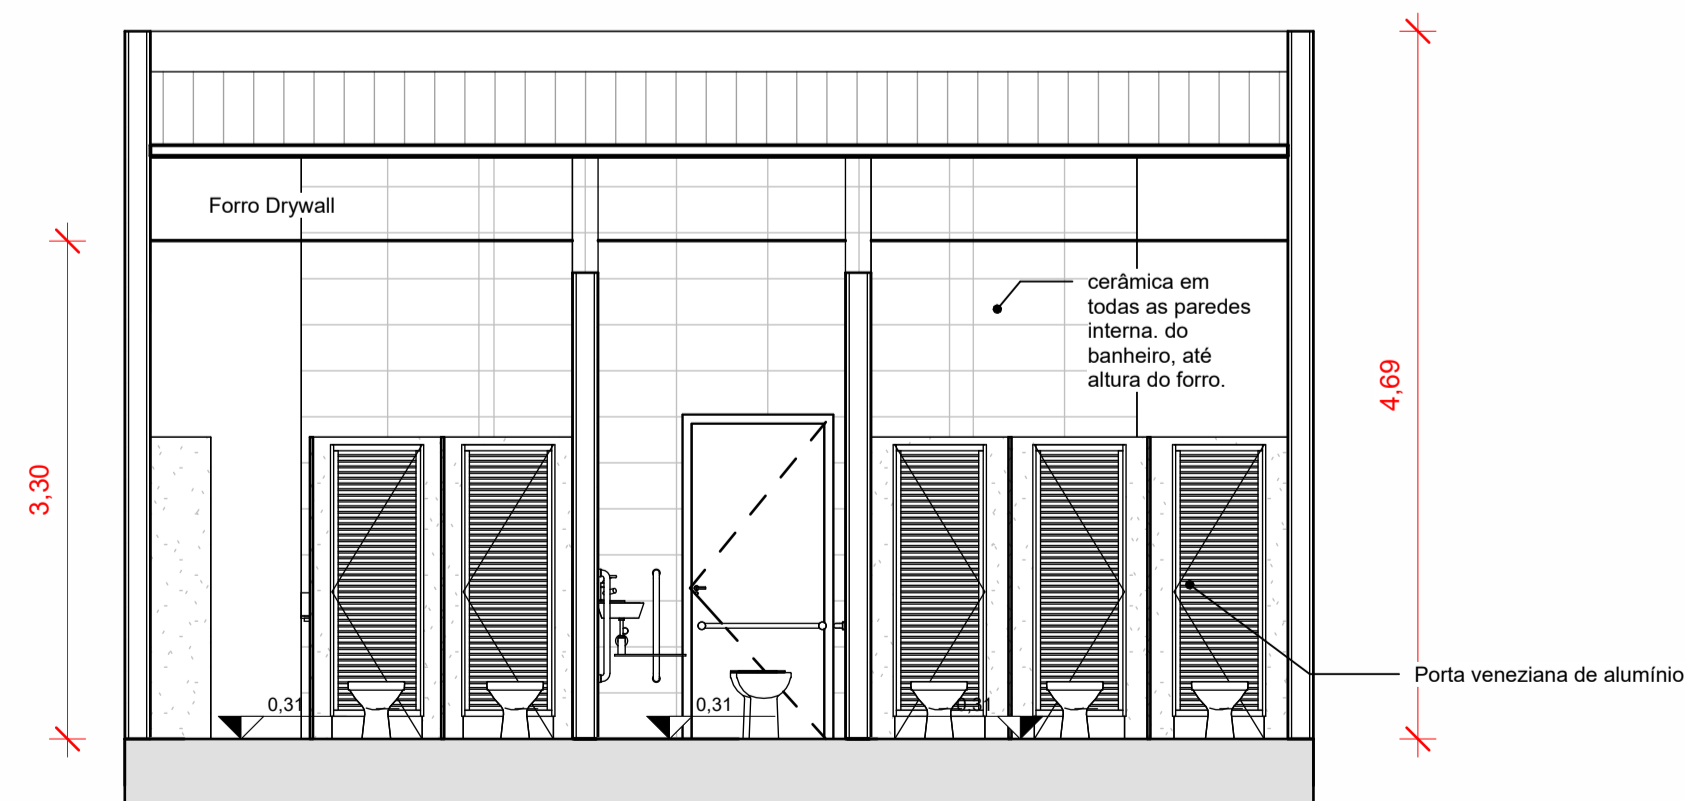

1 CORTE AA
1 : 50

CORTE BB


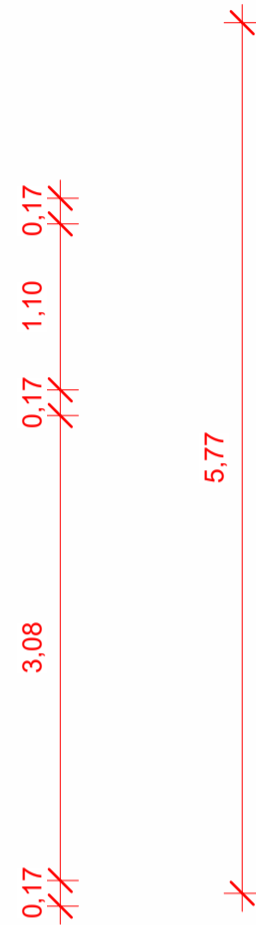


CORTE AA

TABELA DE AMBIENTES			
NOME	PAVIMENTO	ÁREA	PERIMETRO
Banheiro Masc.	planta	10,98 m²	17,10 m
Banheiro Fem.	planta	10,70 m²	15,89 m
PCD	planta	3,47 m²	7,51 m
Hall	planta	14,34 m²	25,34 m
		39,49 m²	65,84 m

TABELA DE JANELAS						
Marca de tipo	Nível	Largura	Altura	Altura do peitoril	Descrição	Contagem
J4	planta	0,80	0,60	2,15	Janela de alumínio cor preta vidro fixo e vidro de correr de 8mm	1
J13	planta	2,00	0,60	2,15	Janela de alumínio cor preta vidro fixo e vidro de correr de 8mm	2

2 CORTE BB
1 : 50

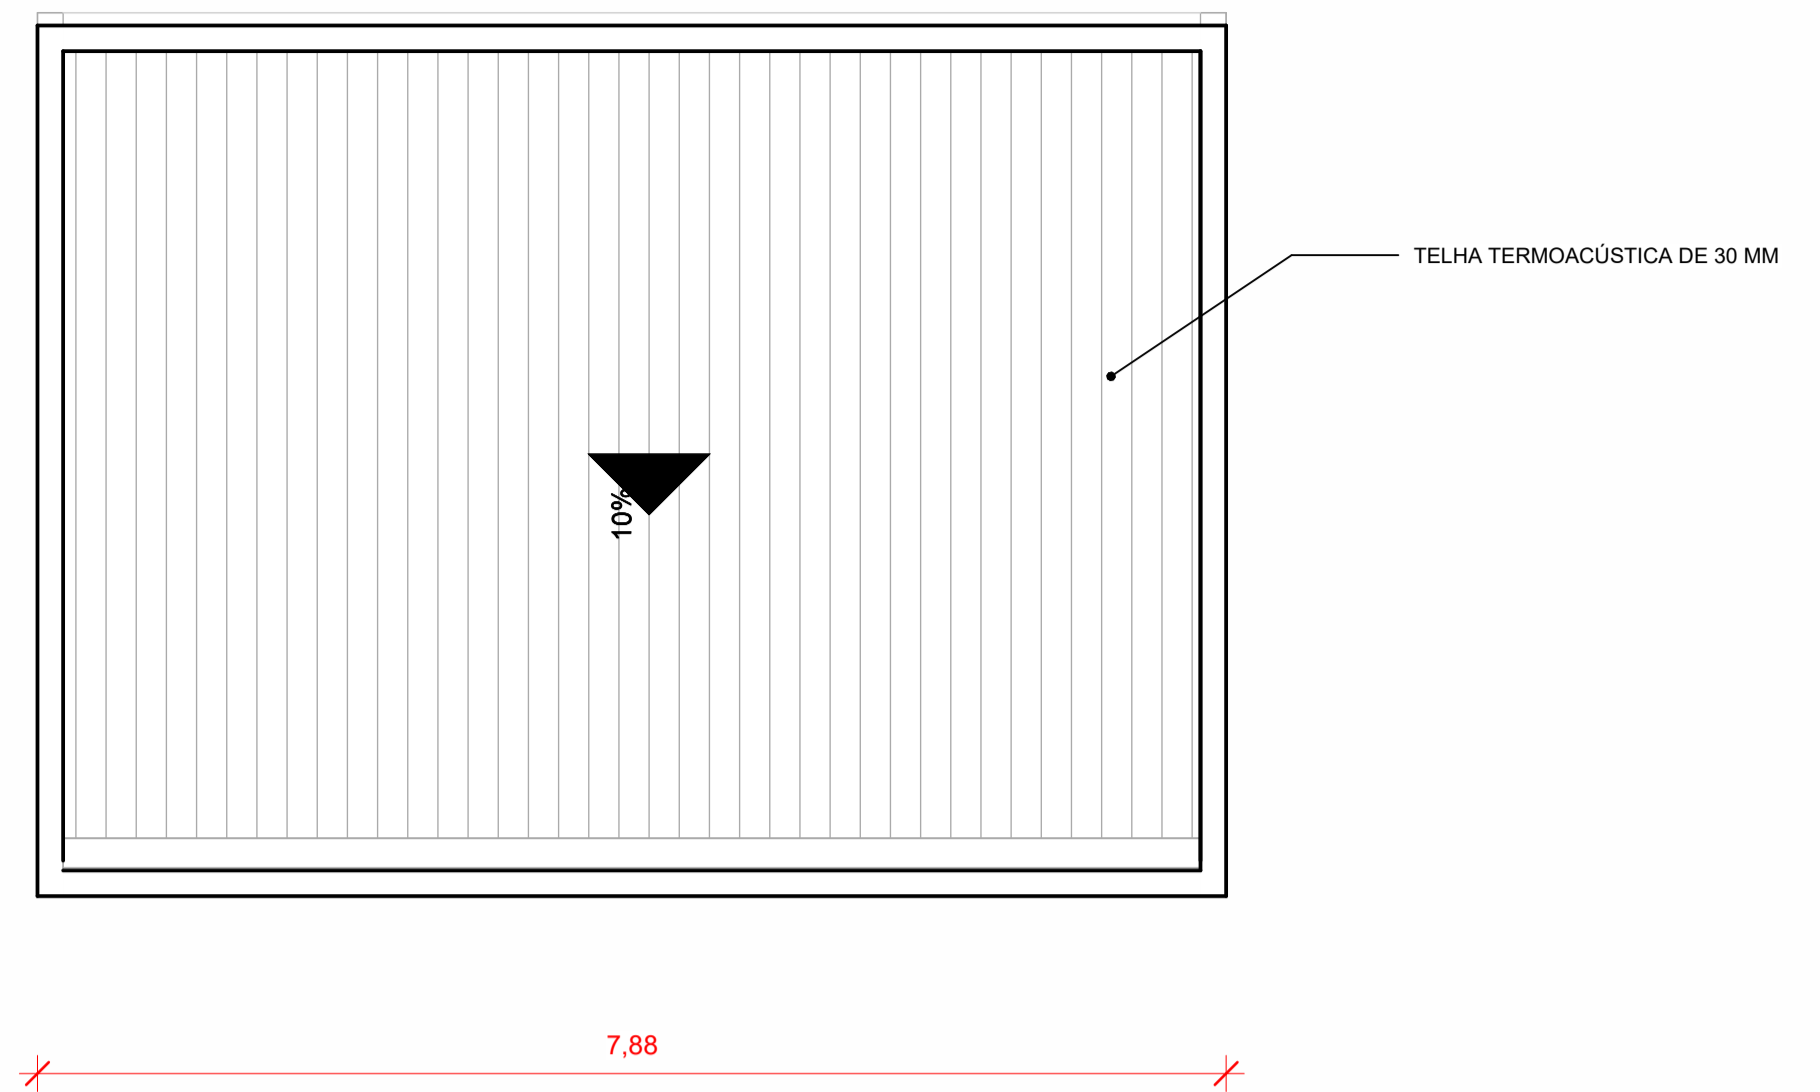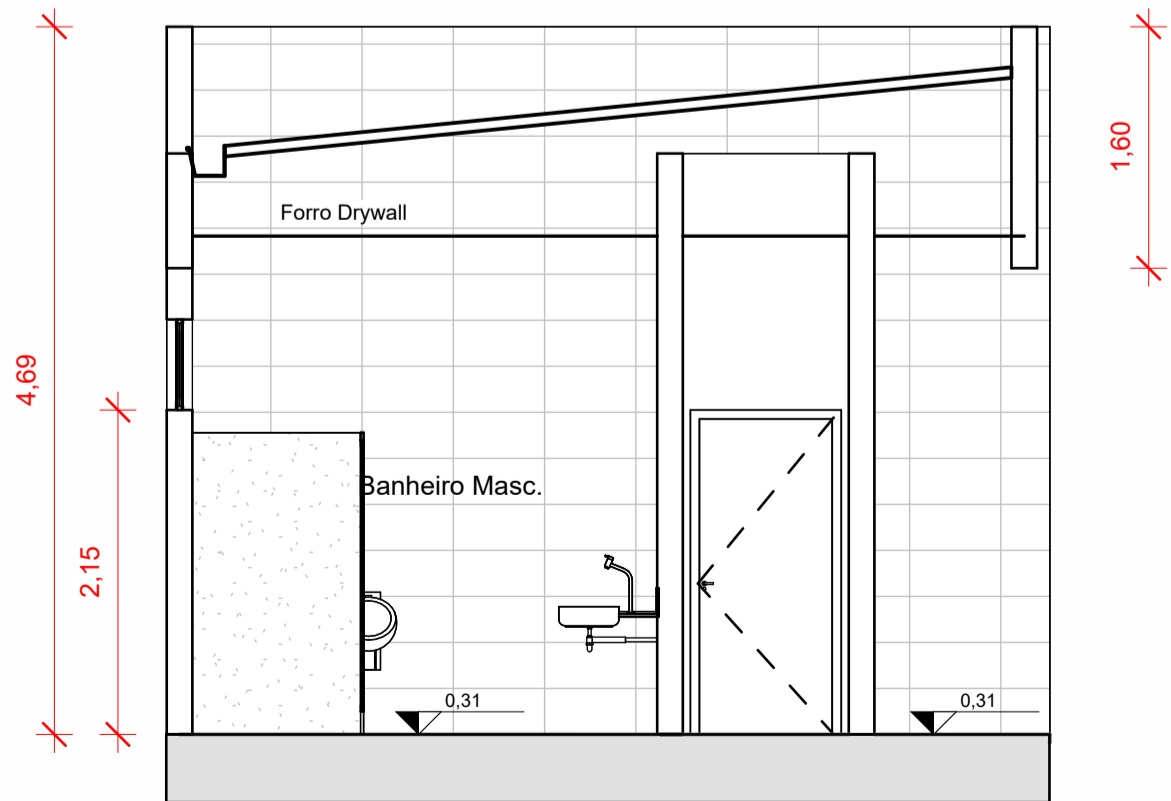

3 PLANTA LOCAÇÃO E COBERTURA
1 : 50

TABELA DE PORTAS					
CÓD.	PAVIMENTO	LAGUR A	ALTUR A	Descrição	Contagem
P7	planta	0,60	1,95	Porta em alumínio, tipo veneziana.	5
P9	planta	0,90	2,10	Portal em Madeira com pintura esmalte sintético fosco, cor cinza escuro.	3

OBSERVAÇÕES GERAIS

EMPRESA:  SANTANA, ESSE CHÃO É NOSSO!
 SECRETARIA MUNICIPAL DE URBANISMO, PLANEJAMENTO E PATRIMÔNIO
 SANTANA DO ARAGUAIA

PROJETISTA: 
 Willian S. Ferreira
 Engenheiro Civil
 CREA-PA Nº 1522110500

OBRA	
Projeto de construção	
ENDEREÇO	
Bairro Carajás	
CIDADE	DATA
Santana do Araguaia	
EMPREENDIMENTO	FOLHA
PARQUE AMBIENTAL	
CONTEÚDO DA PRANCHA	ESCALA
	INDICADA