
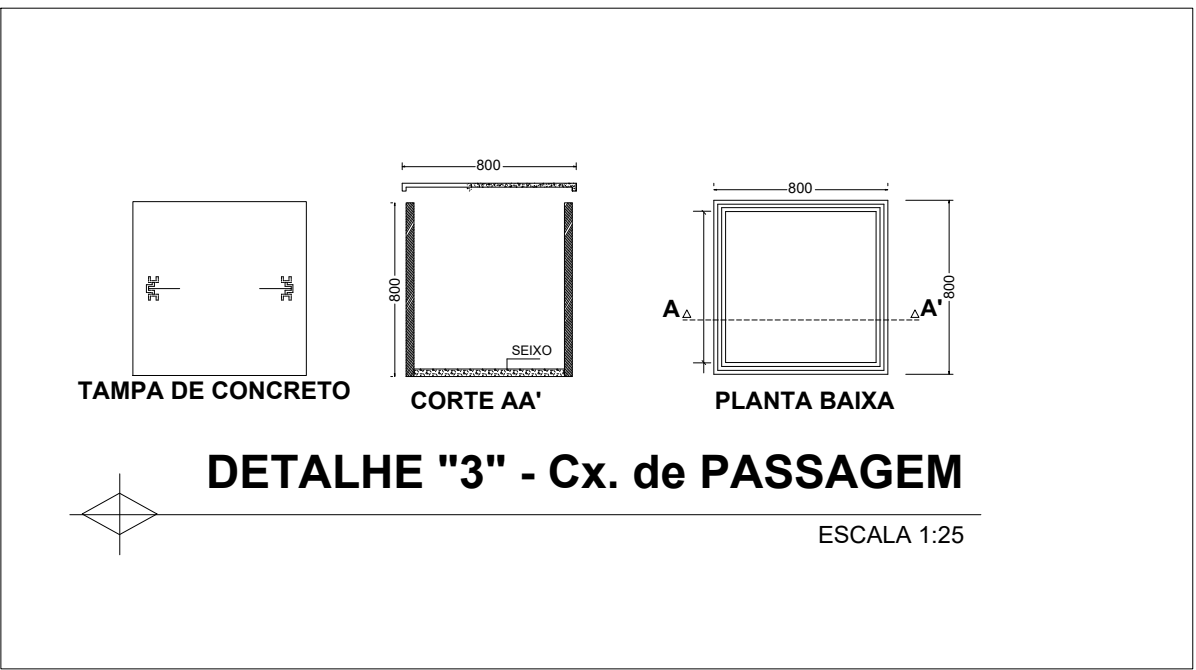
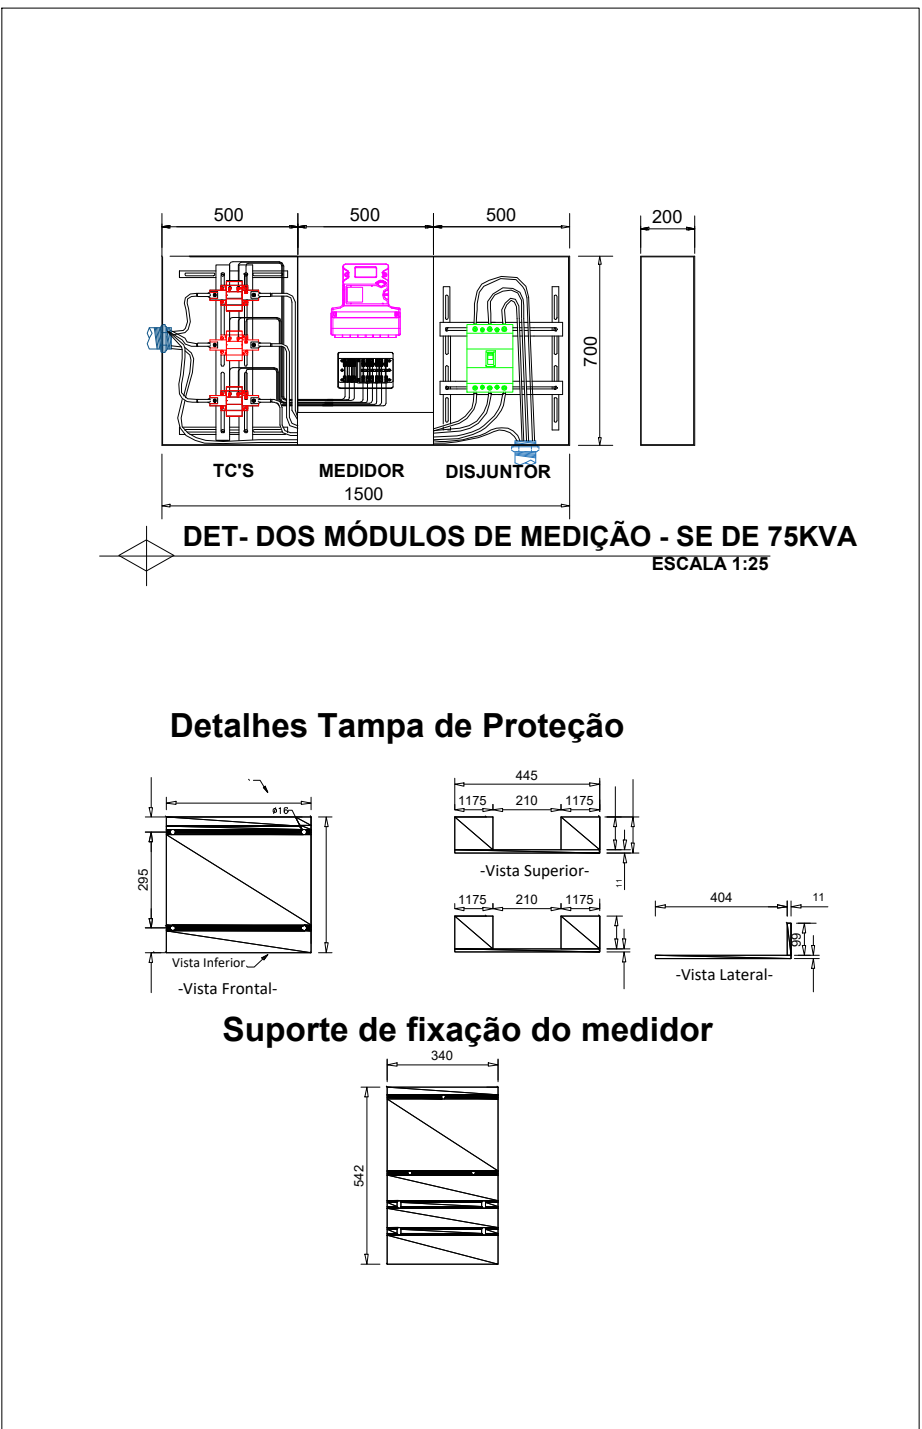
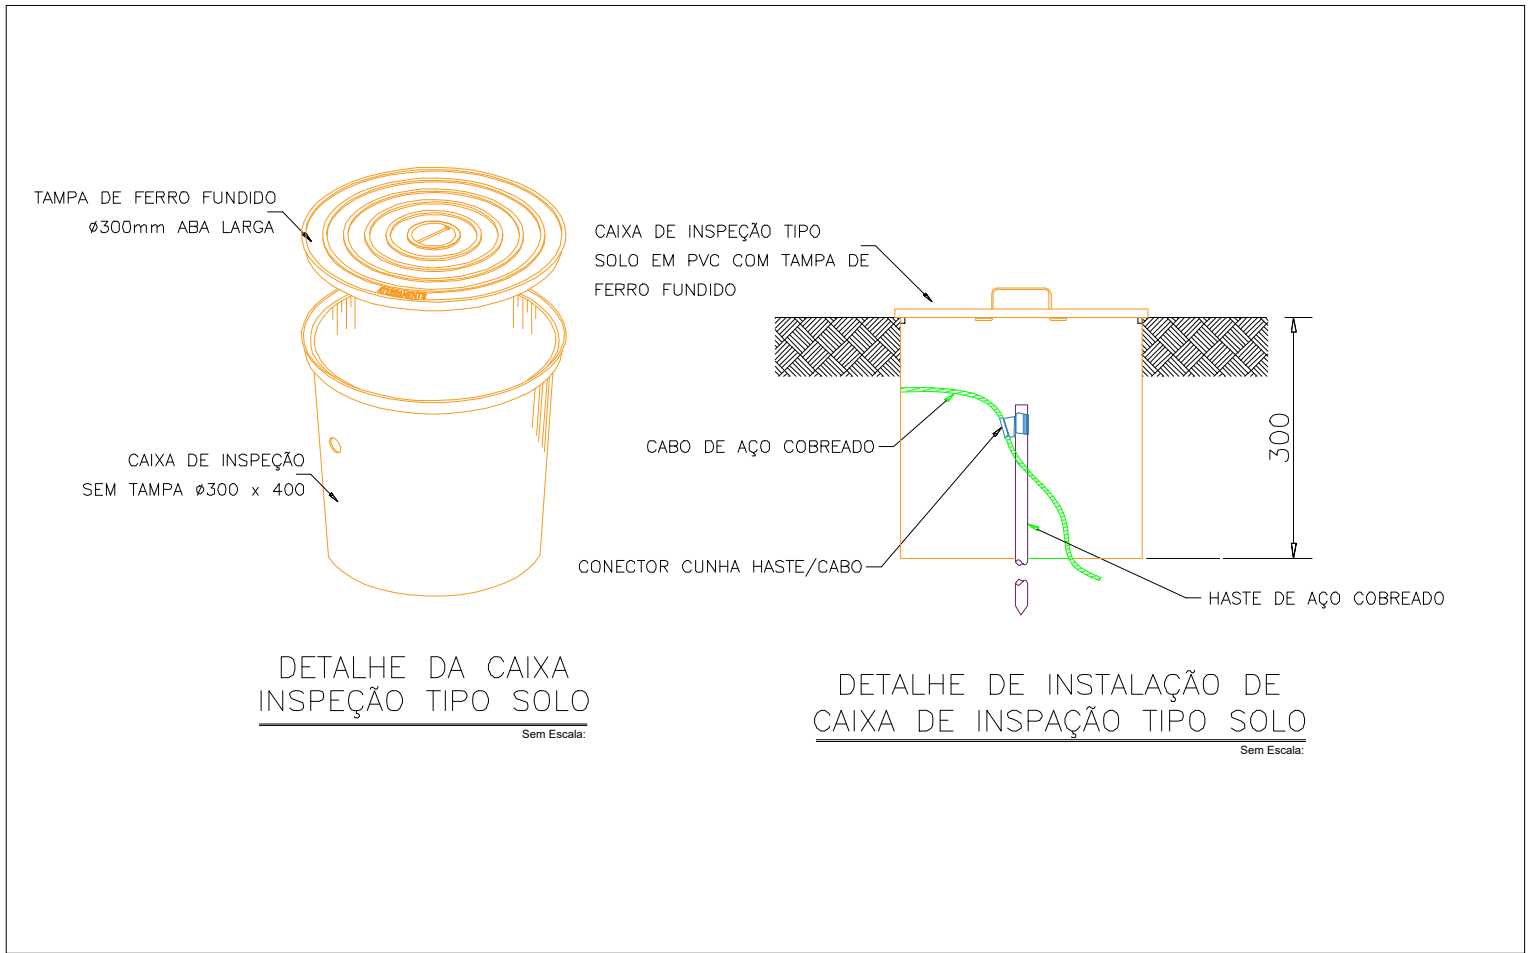
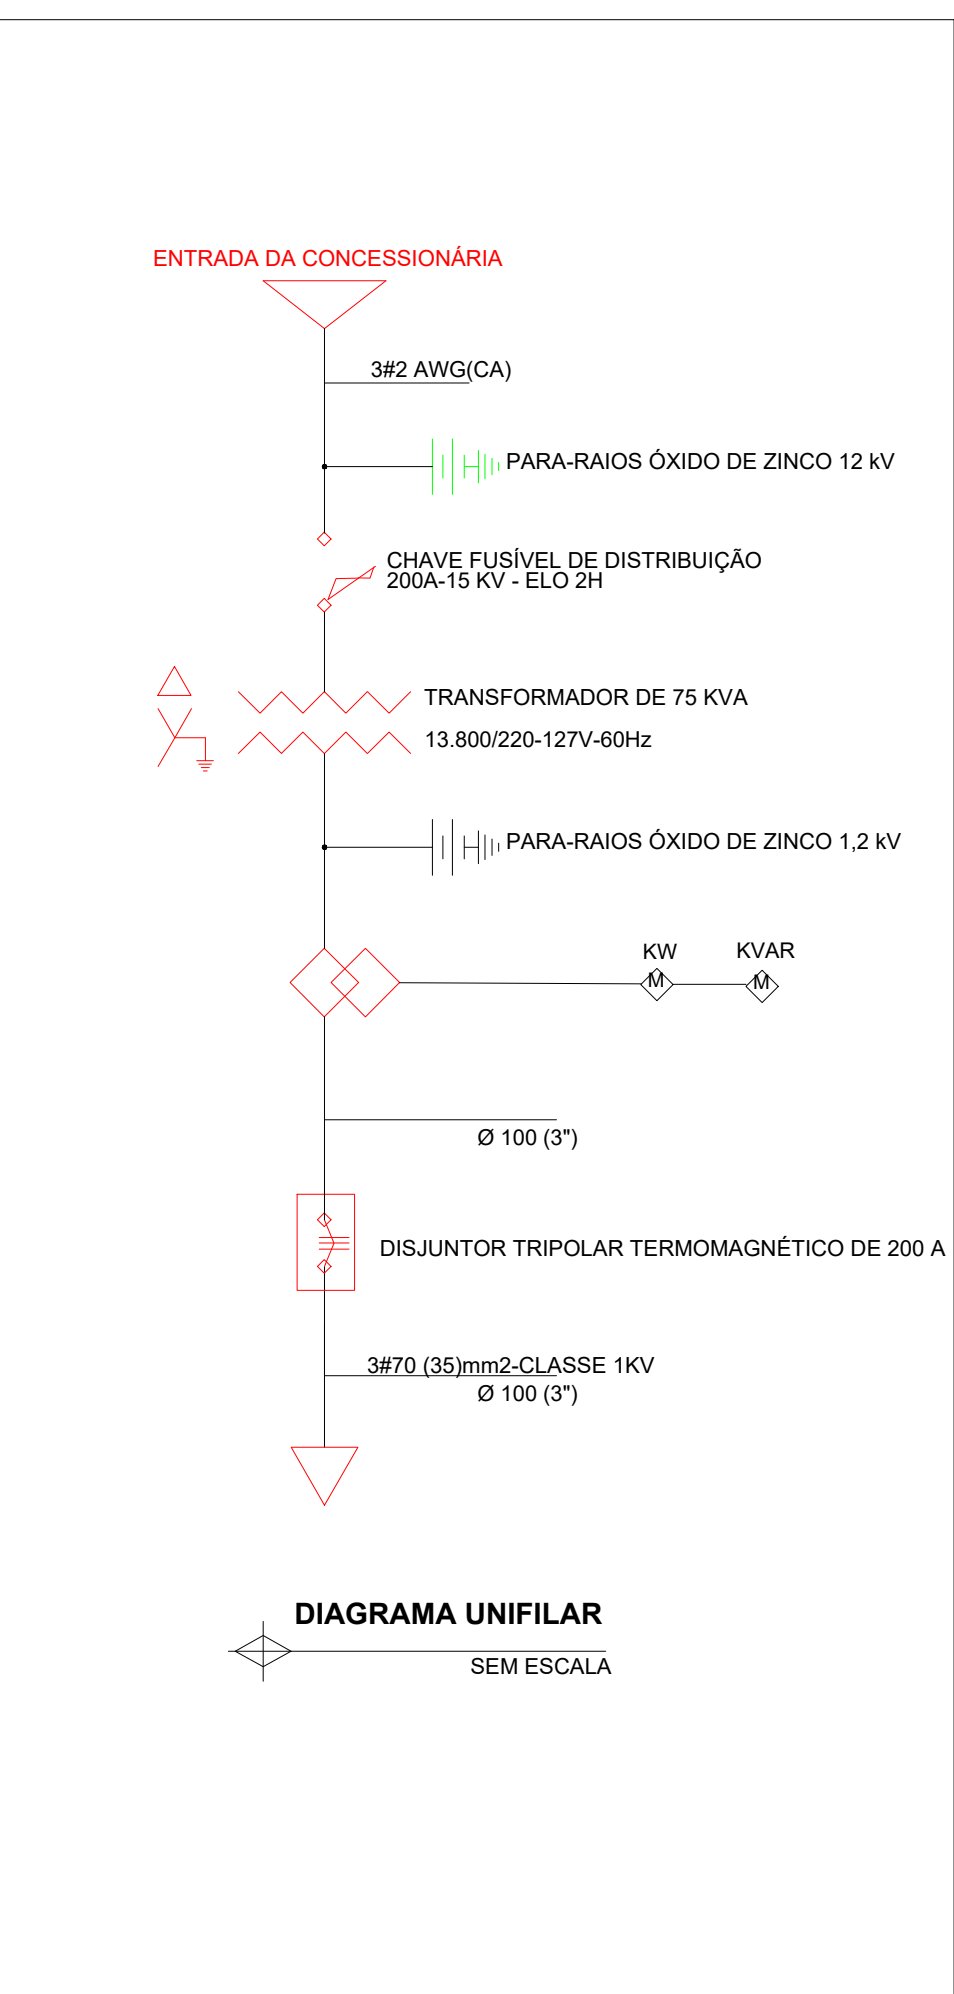
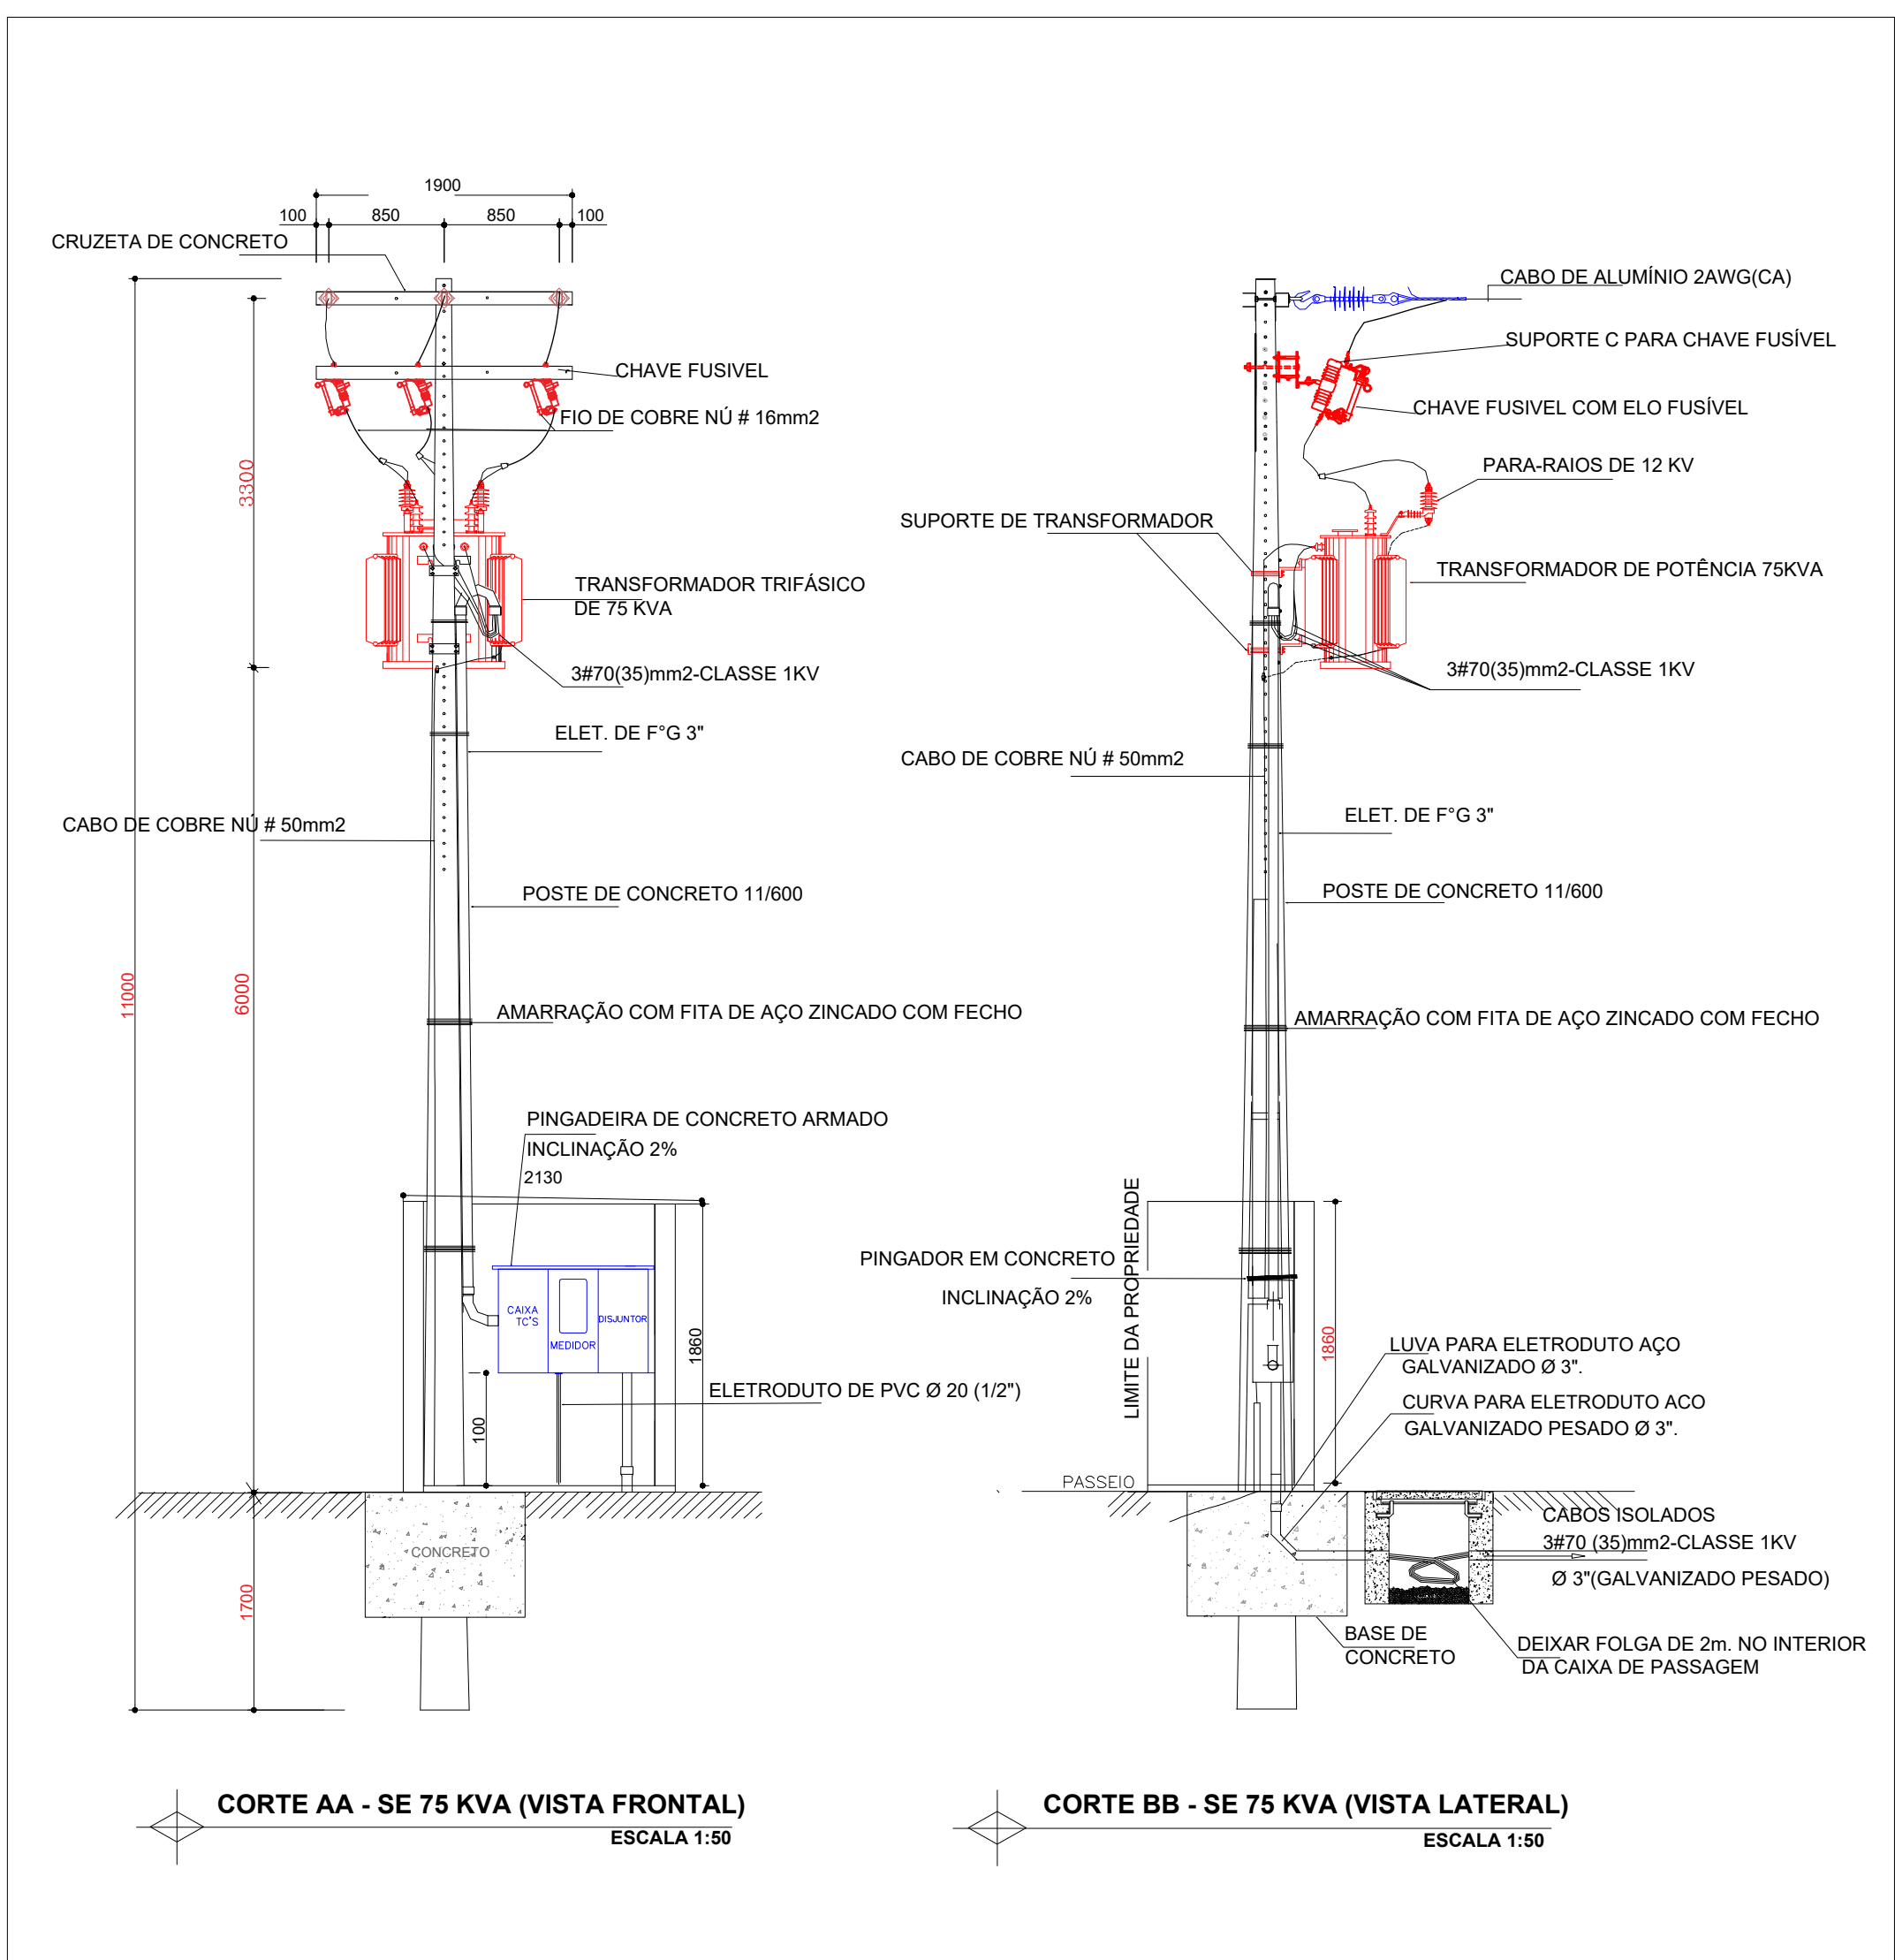


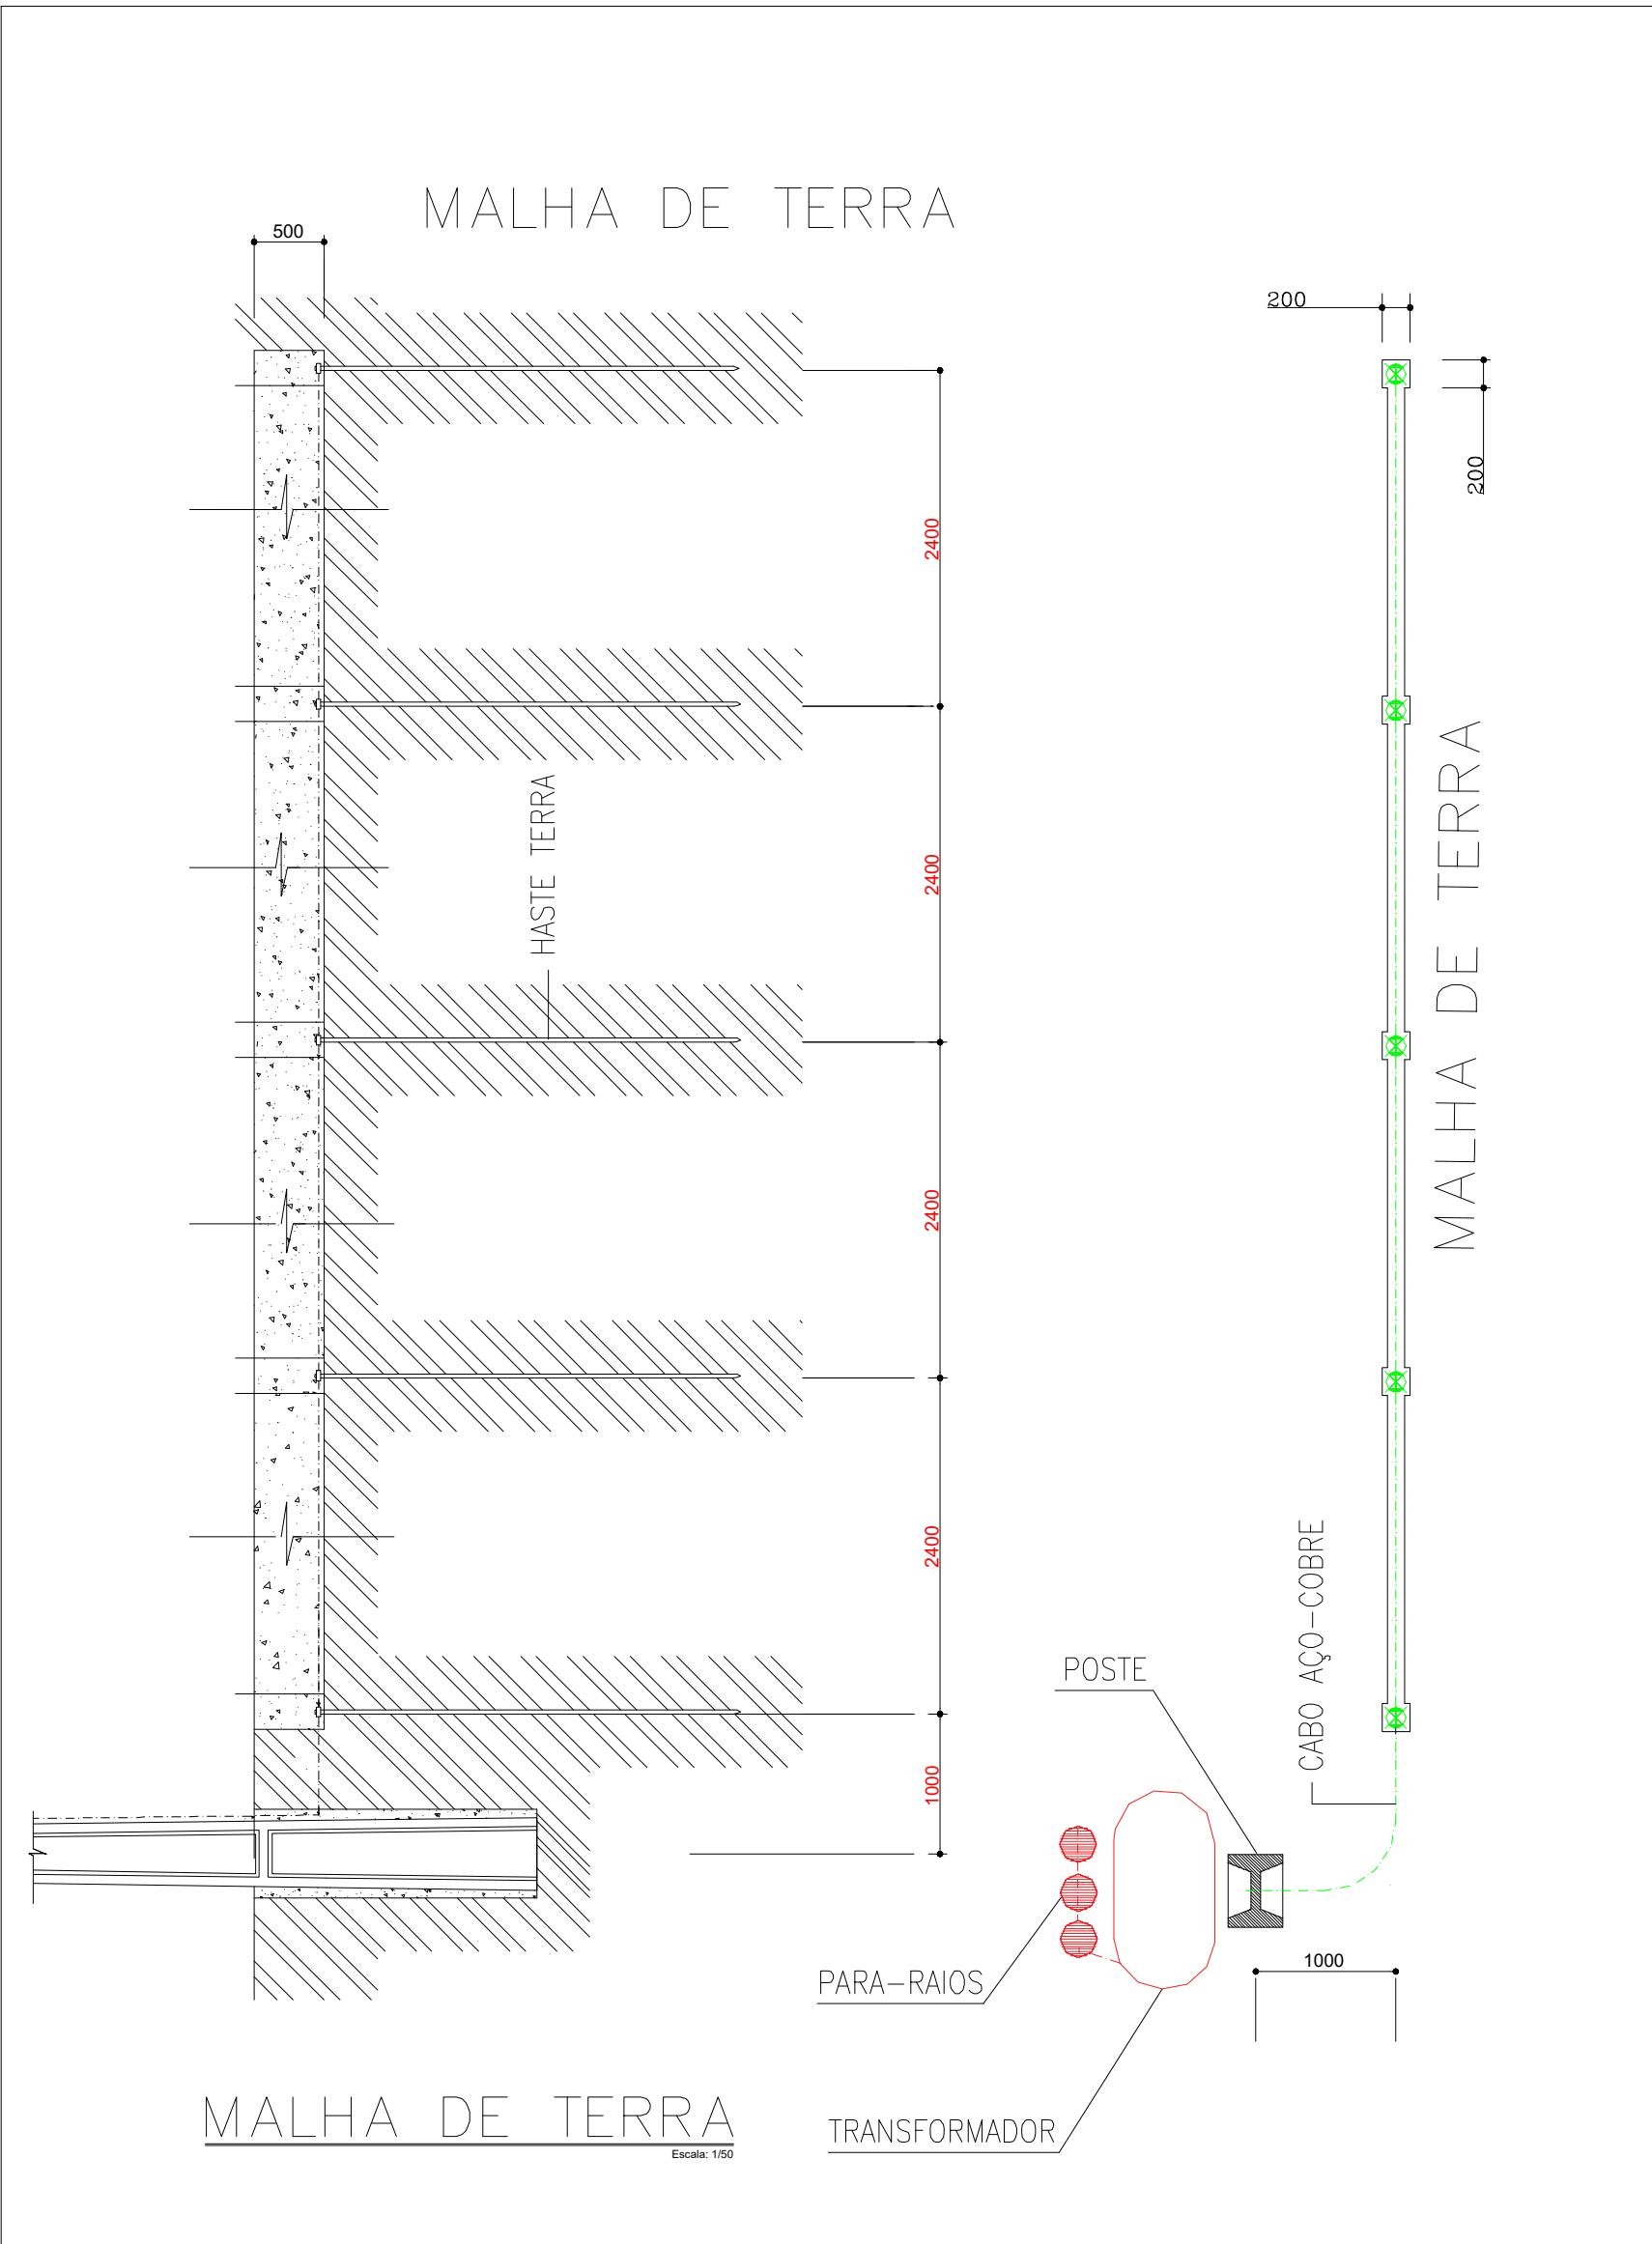

 Construção da Cobertura da Arquibancada e Subestação de Energia Elétrica do Estádio Municipal Henrique Vito no Município de Santana do Araguaia – PA.	
PROJETO	SUBESTAÇÃO 75 KVA
PROPRIET.	PMSA - PREF. MUN. DE SANTANA DO ARAGUAIA
ENDEREÇO DA OBRA	RUA RUI PENTEADO - SANTANA DO ARAGUAIA - PA
ASSUNTO	DETALHES, CORTES E DIAGRAMA UNIFILAR
RESP. TÉCN.	ENG. ELET. MOISES FRANCISCO DOS SANTOS MEIRA
ESCALA	INDICADA ÁREA CONSTRUIDA:
DATA	ABRIL/2026 ÁREA TERRENO: -----