


ESTRUTURA DO PILAR e FUNDAÇÃO DO PONTO DE MOTO TÁXI **2X**

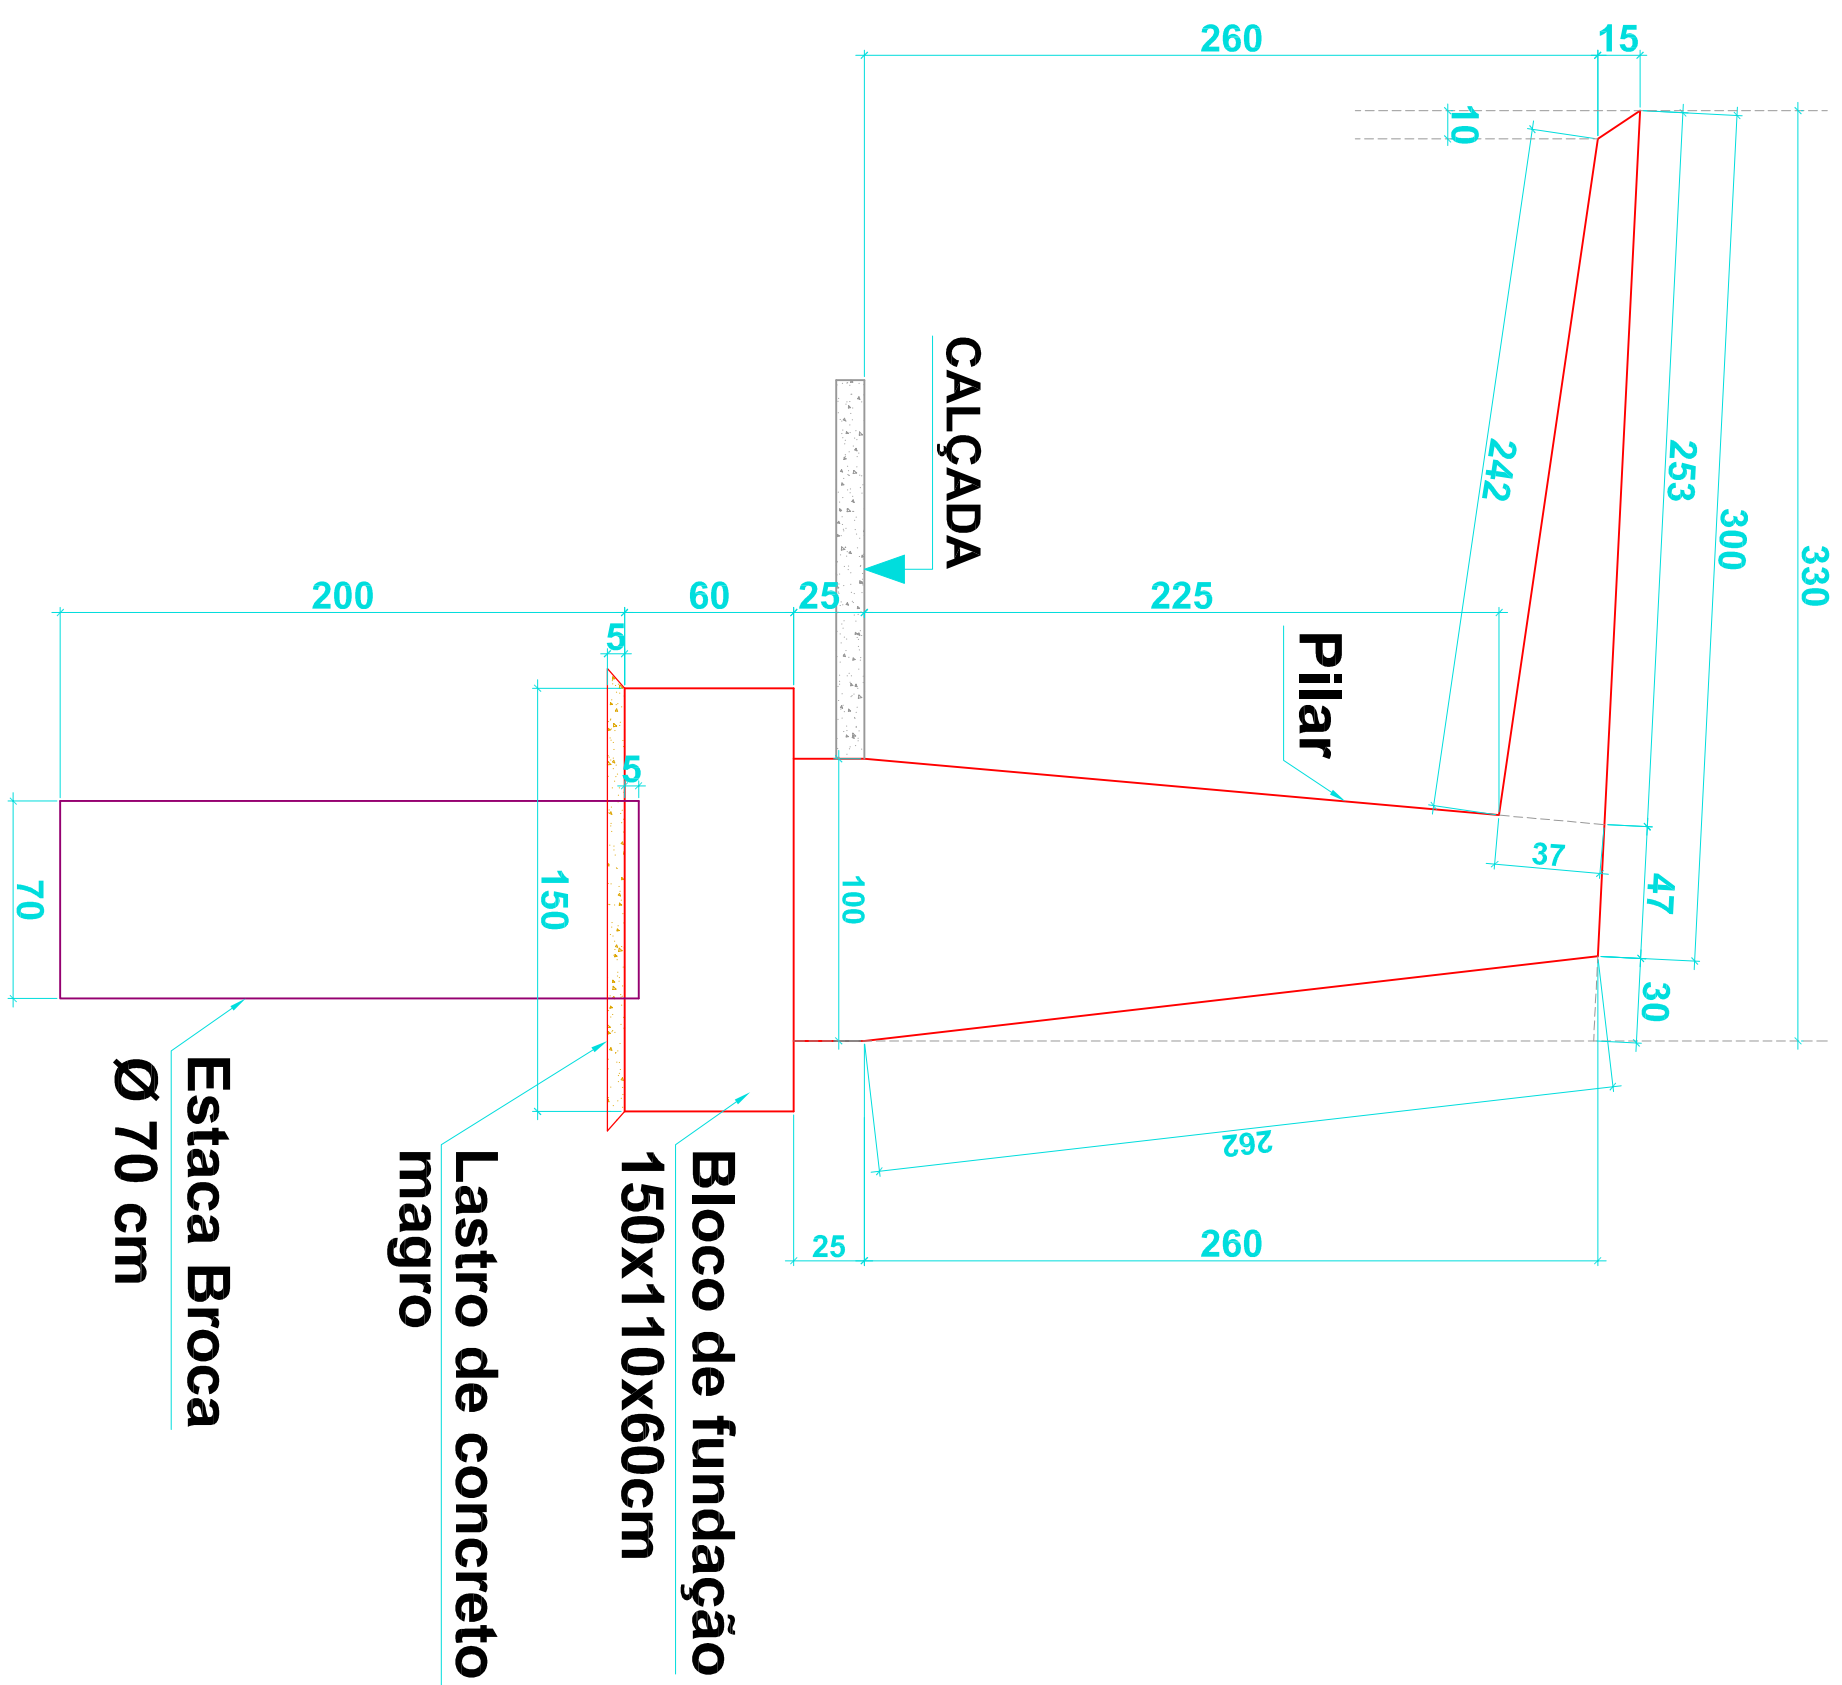


FÖRMA

ESC.1/75


BLOCO DE FUNDAÇÃO

ESC.1/75

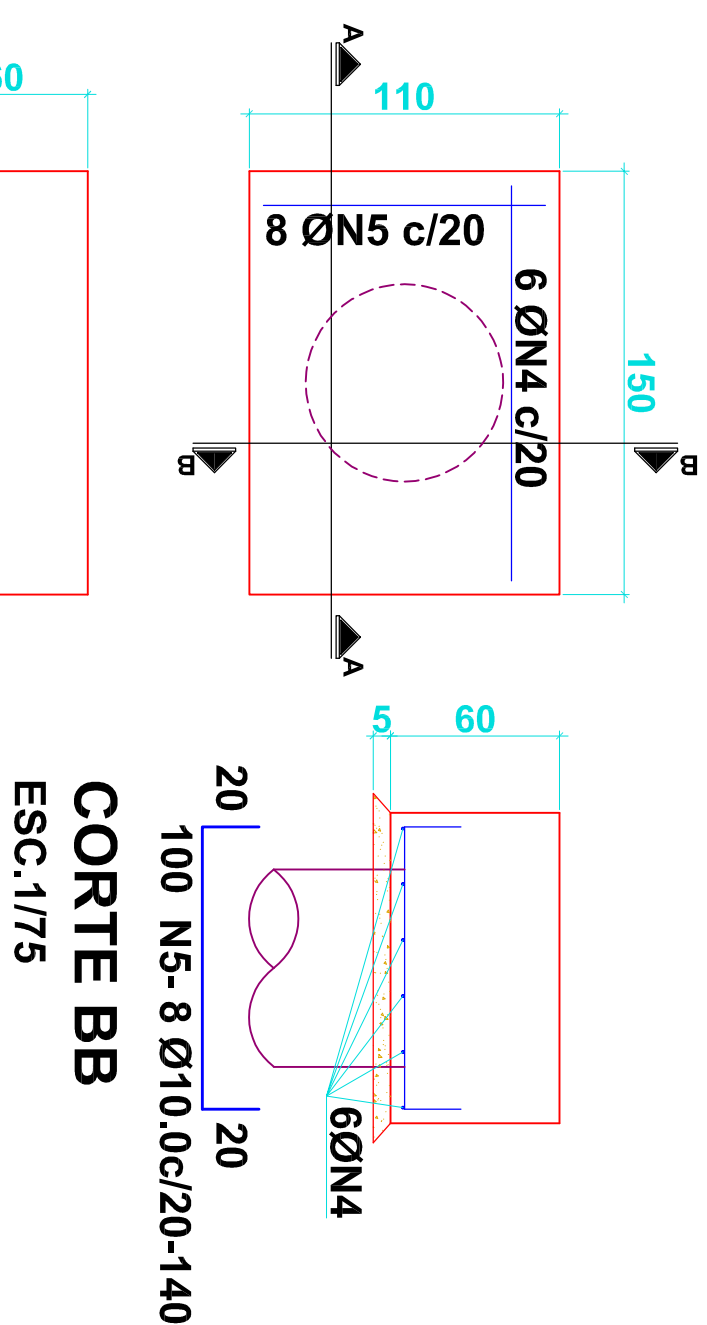



CORTE AA

ESC.1/75

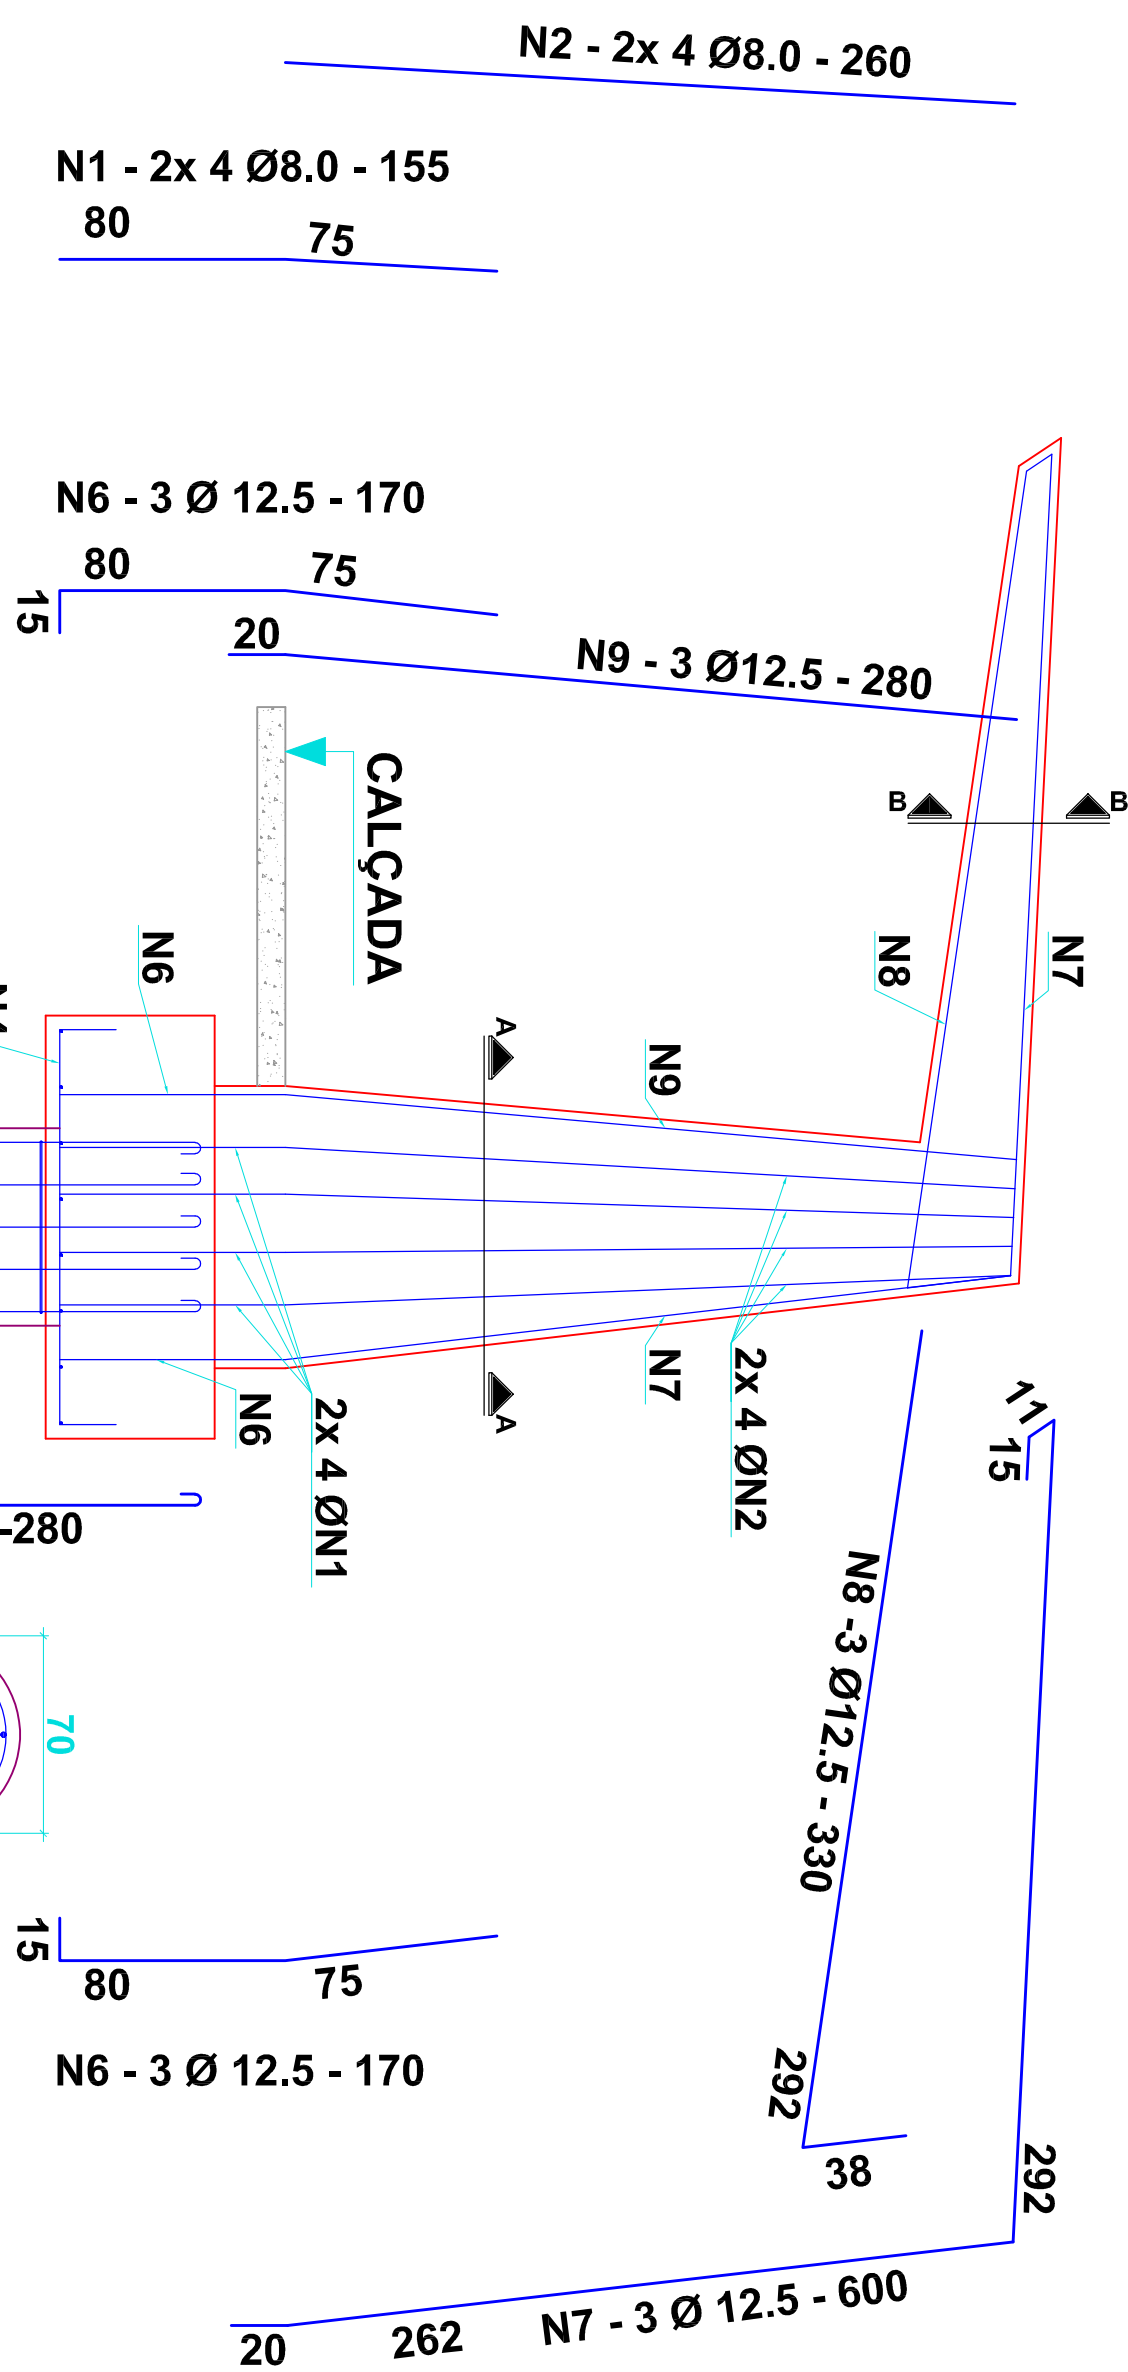

ARMAÇÃO

ESC.1/75

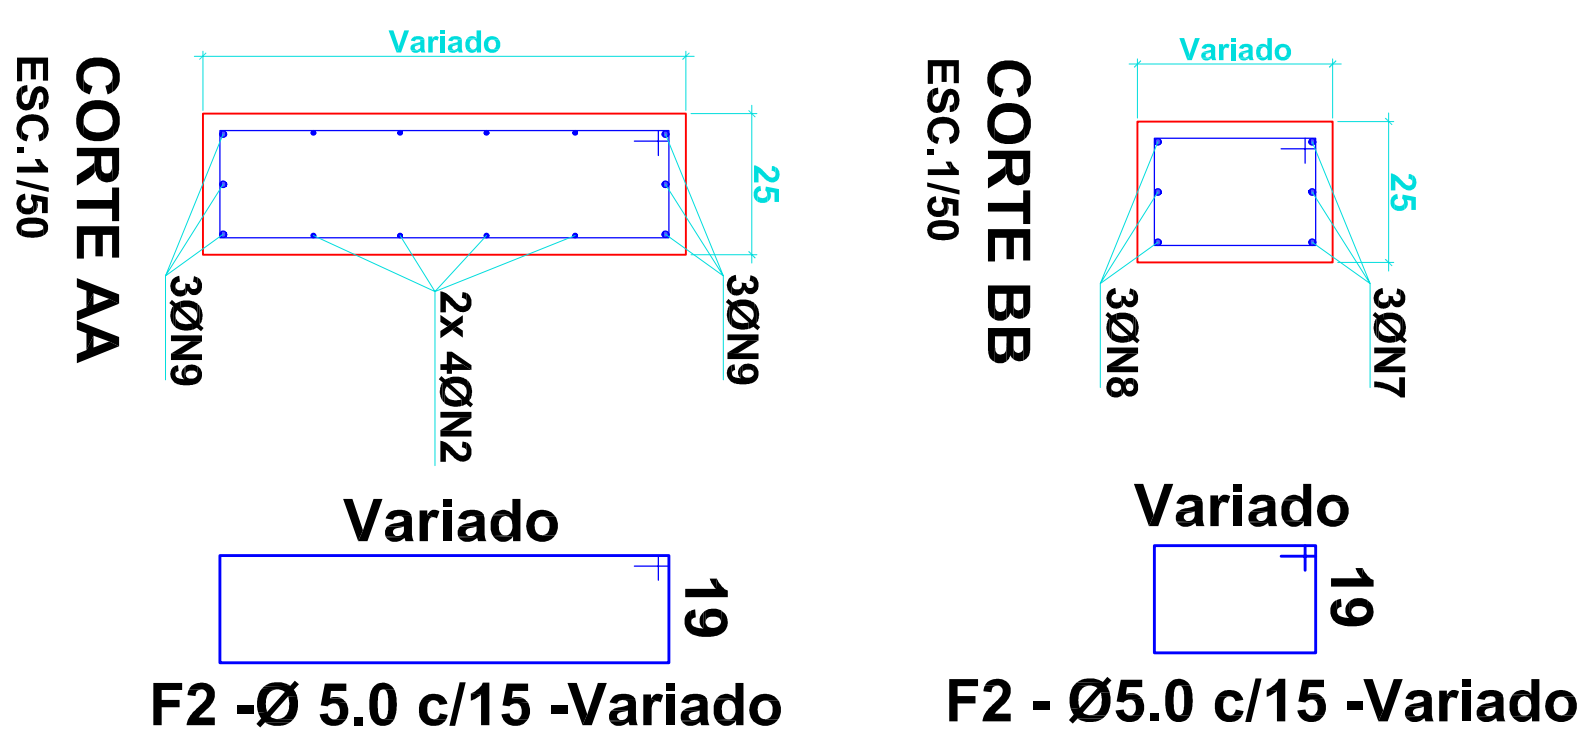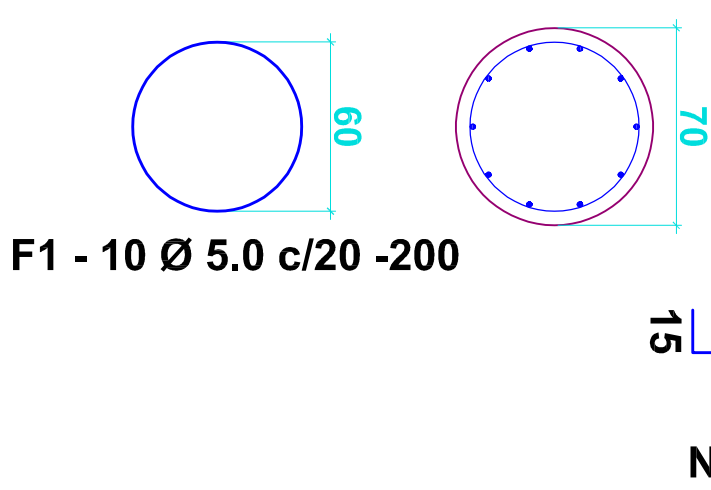

NOTAS:

- 1- COTAS EM CENTÍMETRO
- 2- RESISTÊNCIA DO CONCRETO $f_{ck} = 25\text{MPa}$
- 3- COBRIMENTO DAS ARMADURAS DA FUNDAÇÃO= 5cm
- 4- COBRIMENTO DAS ARMADURAS DO PILAR= 3cm

TABELA DE AÇO CA - 60 B					
F	Ø (mm)	Quant	C. Unit. (cm)	C. Total (m)	Peso (kg)
1	Ø 5,0	20	200	40,00	6,40
2	Ø 5,0	43	Variado	65,00	10,40
TOTAL GERAL (AÇO CA-60B)					16,80

TABELA DE AÇO CA - 50 A					
N	Ø (mm)	Quant	C. Unit. (cm)	C. Total (m)	Peso (kg)
1	Ø 8,0	16	155	24,80	9,92
2	Ø 8,0	16	260	41,60	16,64
3	Ø 10,0	20	280	56,00	34,72
4	Ø 10,0	12	180	21,60	13,39
5	Ø 10,0	16	140	22,40	13,89
6	Ø 12,5	12	170	20,40	20,40
7	Ø 12,5	6	600	36,00	36,00
8	Ø 12,5	6	330	19,80	19,80
9	Ø 12,5	6	260	15,60	15,60
TOTAL GERAL (AÇO CA-50A)					180,36

ESTRUTURA DO PONTO DE MOTO TÁXI

PROPRIETÁRIO:

PREFEITURA MUNICIPAL DE MARABÁ

PROPRIETÁRIO:

AUTOR DO PROJETO:

GABRIEL FARIAS CONCEIÇÃO
ENGENHEIRO CIVIL
CREA - PA 5.371 D

FÔRMA E ARMAÇÃO DA FUNDAÇÃO E DOS PILARES

Data: JUN / 2018 Escala: 1/75

Revisão: 0

PRANCHIA:

01