


QD2

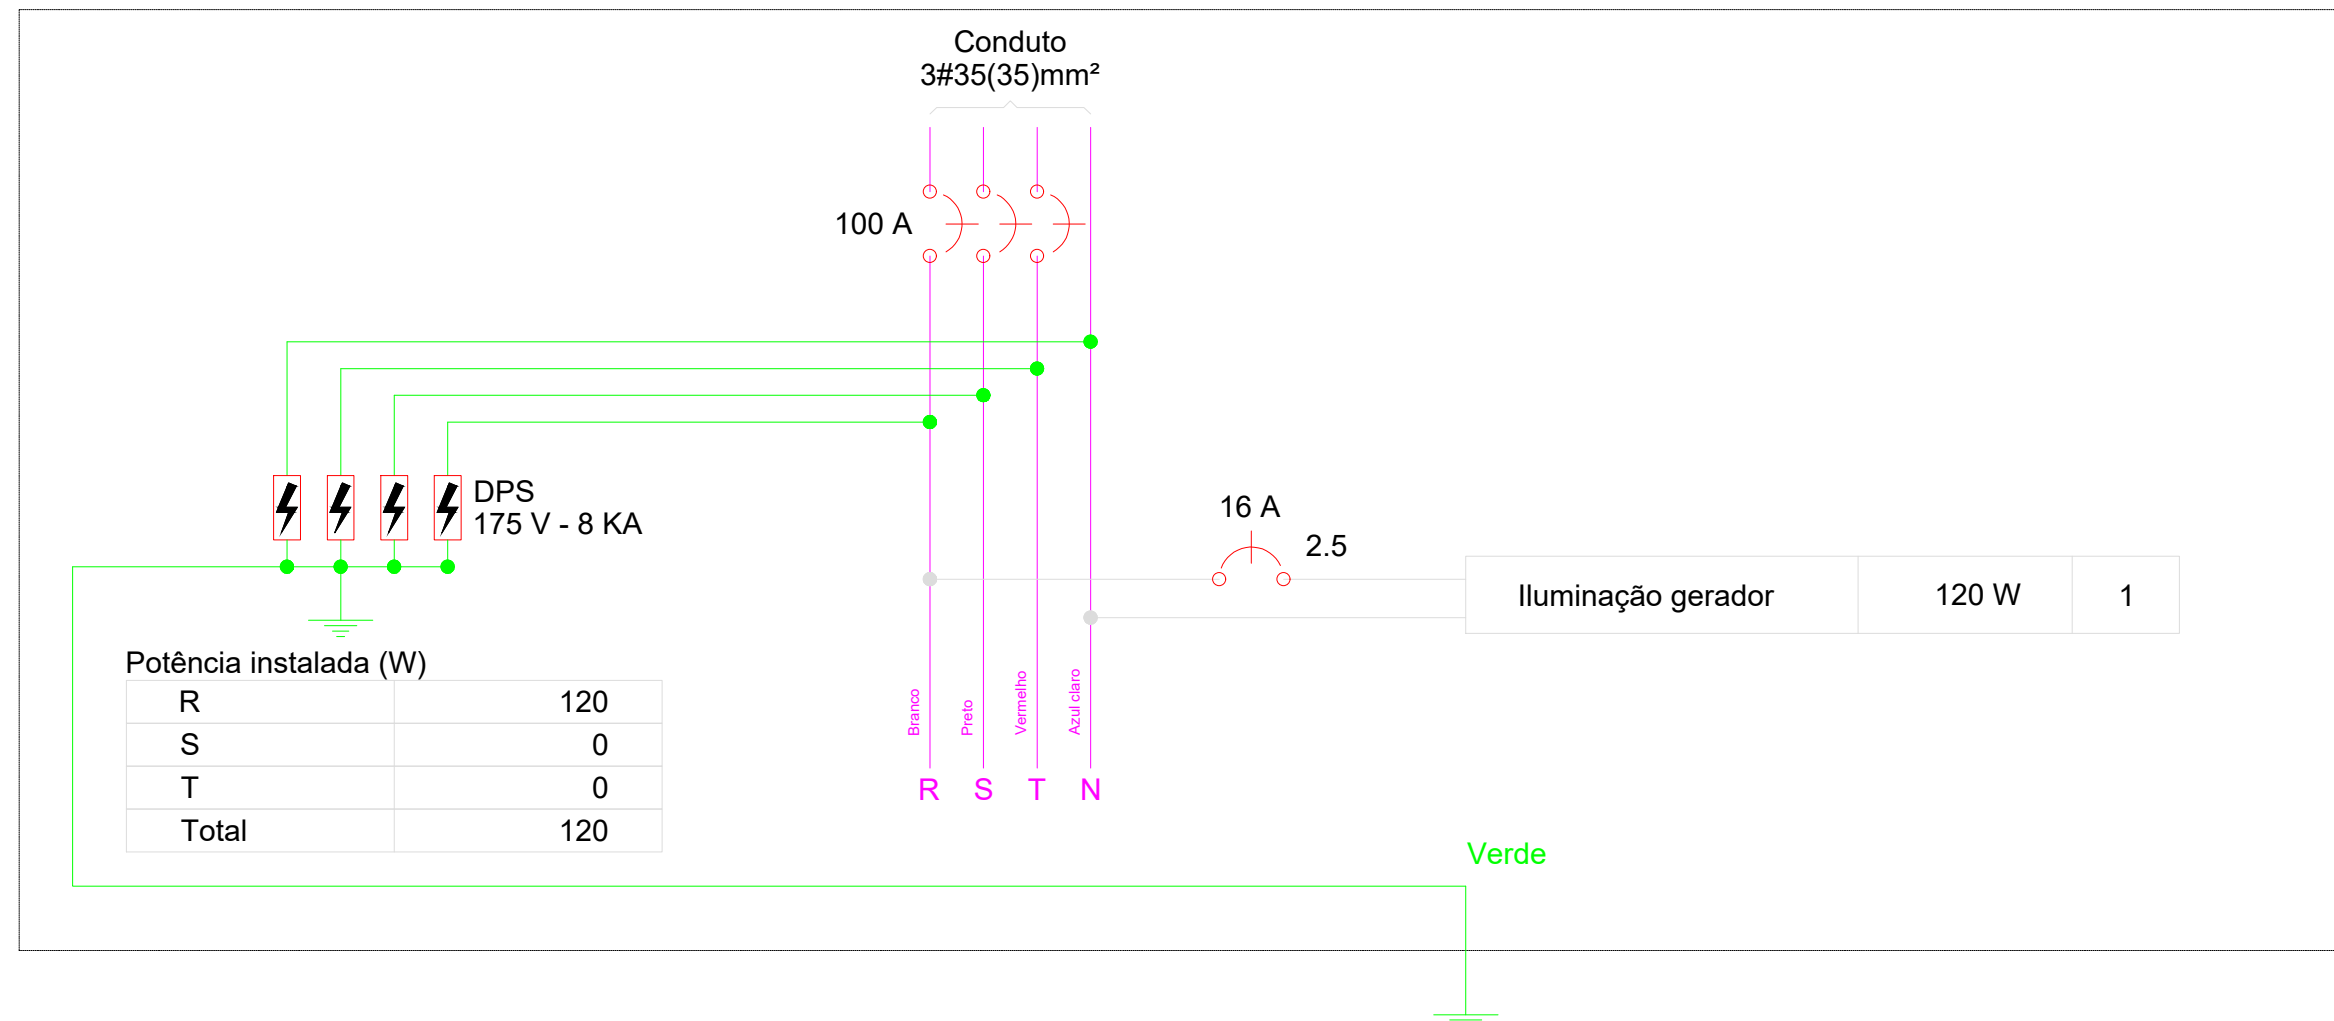

Lista de Materiais		
Acessórios p/ eletrodutos		
Caixa PVC 4x2"	44	pç
Caixa PVC octogonal 4x4"	27	pç
Cabo Unipolar (cobre)		
Isol.PVC - 0,6/1kV (ref. Inbrac Polivinil Antichama)	150	m
16 mm ²	110	m
25 mm ²	417	m
Isol.PVC - 450/750V (ref. Pirastic Ecoplus BWF Flexível)	223	m
2.5 mm ²		
6 mm ²		
Dispositivo Elétrico - embutido		
Placa 2x4"		
Interruptor 1 tecla simples	15	pç
Interruptor 2 teclas simples	2	pç
Tomada hexagonal (NBR 14136) (2) 2P+T 10A	12	pç
Tomada hexagonal (NBR 14136) 2P+T 10A	13	pç
Tomada hexagonal (NBR 14136) 2P+T 20A	8	pç
Dispositivo de Proteção		
Disjuntor bipolar termomagnético (220 V/127 V) - DIN (Curva C)		
20 A - 25 kA	3	pç
25 A - 25 kA	6	pç
Disjuntor tripolar termomagnético (220 V/127 V) - DIN (Curva C)		
63 A - 40 kA	1	pç
Disjuntor unipolar termomagnético (220 V/127 V) - DIN (Curva C)		
16 A - 25 kA	8	pç
Dispositivo de proteção contra surto		
175 V - 8 KA	8	pç
Eletroduto PVC flexível		
Eletroduto leve		
1"	14	m
3/4"	304	m
Eletroduto pesado		
1.1/2"	9	m
2"	13	m
Rasgo e chumbamento linear	90	m
	90	m
Luminária e acessórios		
Luminária Led Sobrepor		
Ledvance 2x18W	21	pç
Ledvance Slim Plafon 13W	6	pç
Ponto de luz		
Ponto de luz		
Arandela	2	pç
Quadro de medição - CELPA		
Unidade consumidora individual		
Caixa de medição trifásica - CM3	1	pç
Quadro distrib. chapa pintada - embutir		
Barr. trif., disj. geral - DIN (Ref. Moratori)		
Cap. 12 disj. unip. - In barr. 150A	1	pç
Cap. 30 disj. unip. - In barr. 150A	1	pç
Aterramento elétrico		
Cabo de cobre Nú 16mm	25	m
Cabo de cobre Nú 50mm	30	m
Haste de aço cobreada c/ conector	10	pç
Caixa de inspeção para aterramento	10	pç
Escavação manual	7,5	m ³
Reaterro compactado	7,5	m ³
Iluminação de emergência		
Cabo de cobre 2.5 mm ²	360	m
Tomadas alta 10A	20	pç
Caixa plástica retangular 4x2	20	pç
Rasgo linear em alvenaria	30	m
Chumbamento linear em alvenaria	30	m
Luminária de emergência	20	pç
Eletroduto flexível 3/4	180	m
Disjuntor monopolar 16A	1	pç

Legenda das Indicações	
ARC12000	Tomada - uso específico - Condicionador de ar Split 12000BTU
ARC18000	Tomada - uso específico - Condicionador de ar Split 18000BTU
ARC30000	Tomada - uso específico - Condicionador de ar Split 30000BTU

Legenda	
(2x)	2 tomadas baixas a 0,30m do piso
(2x)	2 tomadas médias a 1,20m do piso
(2x)	Interruptor simples 1 tecla a 1,20m do piso
(2x)	Interruptor simples 2 teclas a 1,20m do piso
(2x)	Luminária LED 13W
(2x)	Luminária LED 2x18W
(2x)	Ponto genérico de luz Arandela
(2x)	Quadro de distribuição
(2x)	Quadro de medição
(2x)	Tomada alta a 0,30m do teto
(2x)	Tomada baixa a 0,30m do piso
(2x)	Tomada média a 1,20m do piso

SECRETARIA MUNICIPAL DE VIAÇÃO E OBRAS PÚBLICAS			
ADMINISTRAÇÃO			
ITALO IPOJUCAN DE ARAÚJO COSTA			
UBS ANTÔNIO ARRUDA			
PROJETO DE ELÉTRICA			
REFORMA E AMPLIAÇÃO			
PLANTA ELÉTRICA			
RESPONSÁVEL TÉCNICO		OPERADOR CAD	
DEIVE FRAÇA ALMEIDA DUARTE		LEONARDO S. SILVA	
ESCALA		REVISÃO	
0:50		001	
DATA		10/2025	
PRANCHA		ELT-01	
ANTÔNIO CARLOS CUNHA SA			