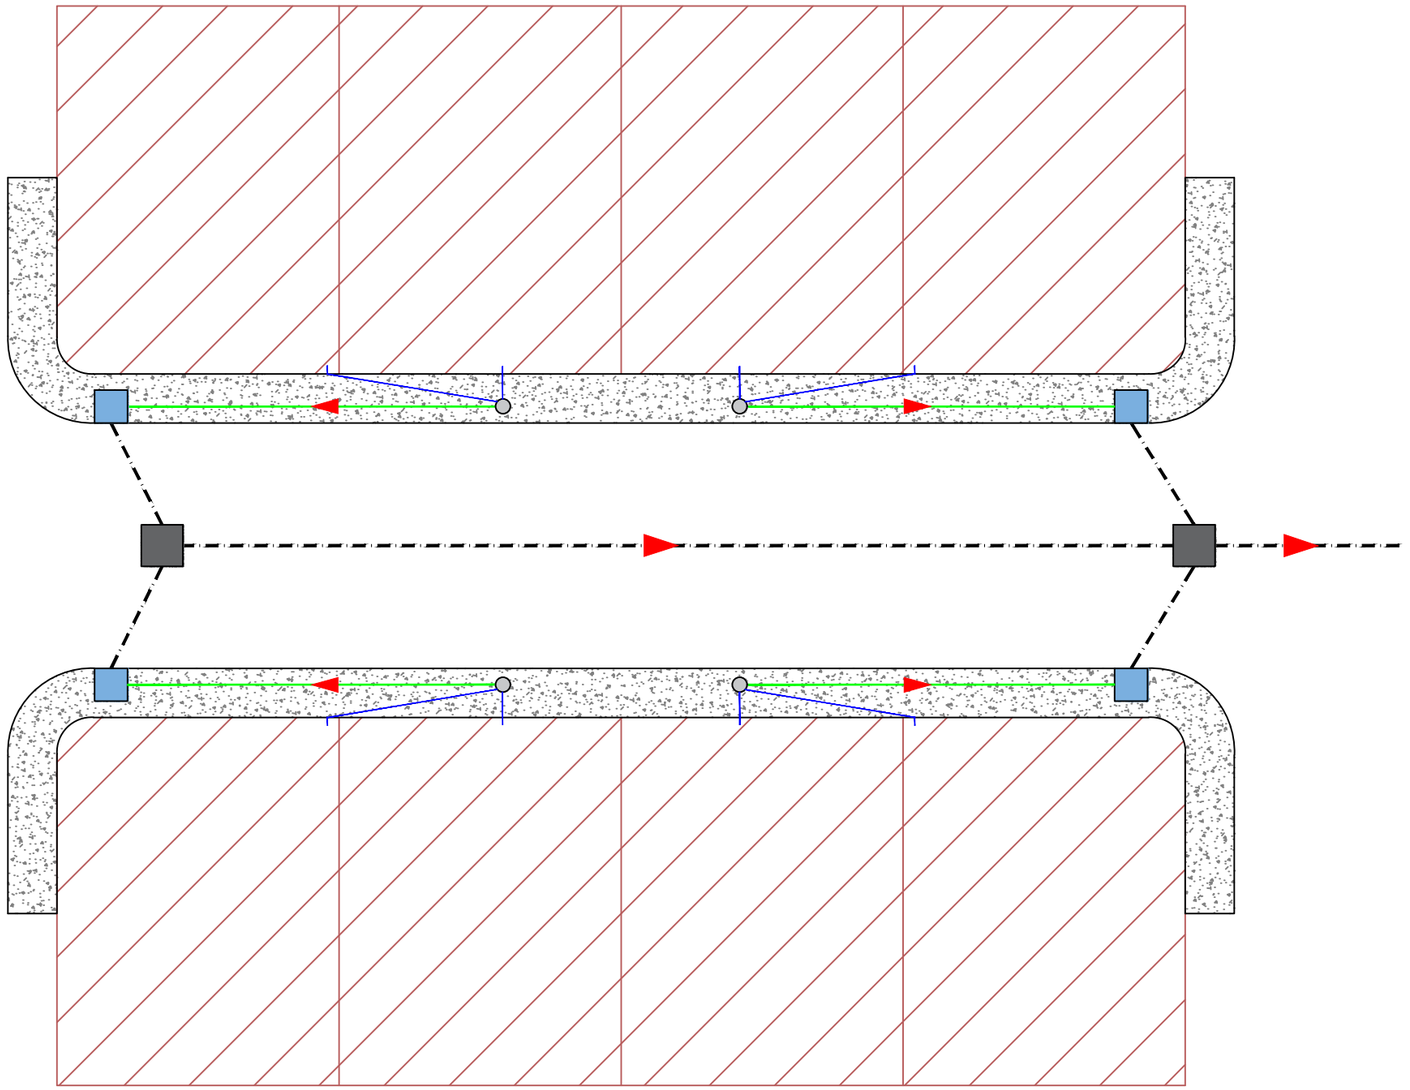

LEGENDA

- POÇO DE VISITA
- BOCA DE LOBO
- CAIXA DE PASSAGEM EM TUBO DE CONCRETO 400MM
- SENTIDO DO FLUXO
- REDE DE DRENAGEM
- TUBO DE PVC DN 200 MM
- TUBO DE PVC DN 100 MM
- RESIDÊNCIAS
- CALÇADA

PLANTA TIPO - ÁGUA SERVIDA

SECRETARIA MUNICIPAL DE VIAÇÃO E OBRAS PÚBLICAS

ADMINISTRAÇÃO
ITALO IPOJUCAN

OBRA: **OBRAS DE PAVIMENTAÇÃO E URBANIZAÇÃO**

ASSUNTO: **PROJETO TIPO**

PLANTA TIPO PARA RECOMPOSIÇÃO DE ÁGUA SERVIDA

RESPONSÁVEL TÉCNICO:	DESENHO:	
JOSÉ ARI DE LIMA FILHO	LUAN ATHAN	
ESCALA: SEM ESCALA	DATA: MARÇO DE 2022	REVISÃO: 001

Marabá PREFEITURA

ADMINISTRAÇÃO
ANTONIO CARLOS CUNHA SÁ

PRANCHA: **ÚNICA**