



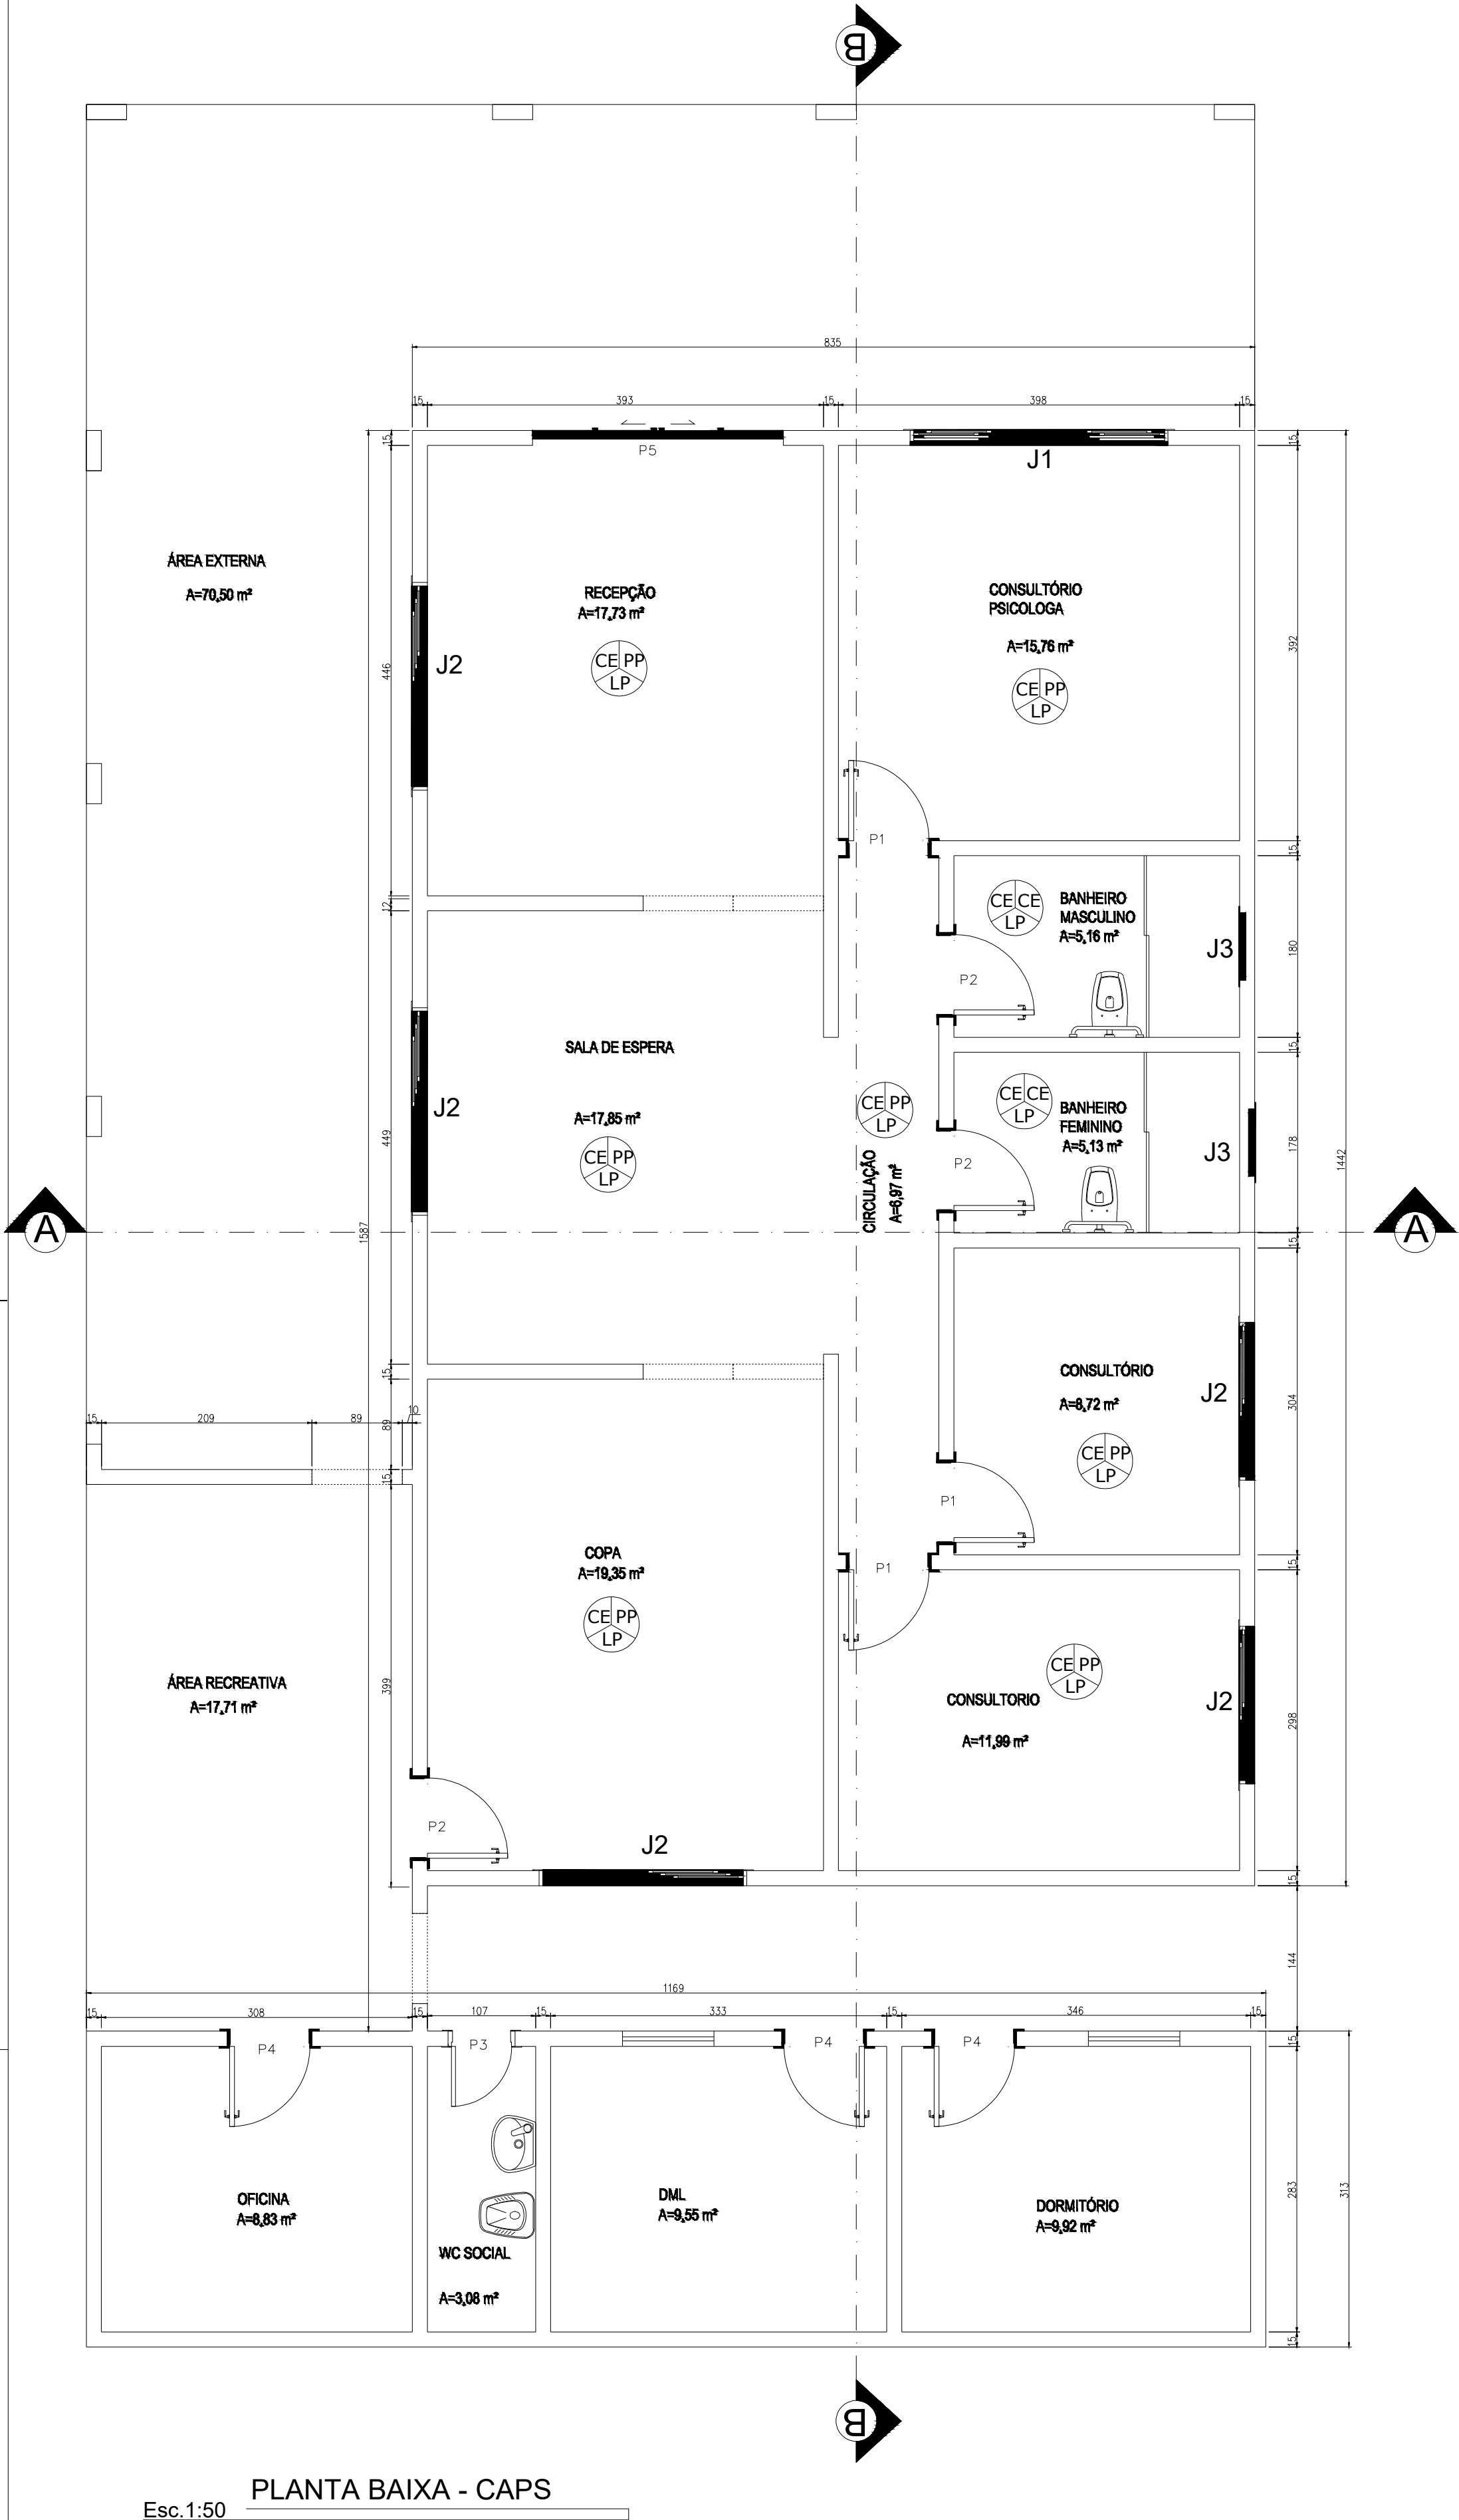

Esc.1:50 PLANTA BAIXA - CAPS

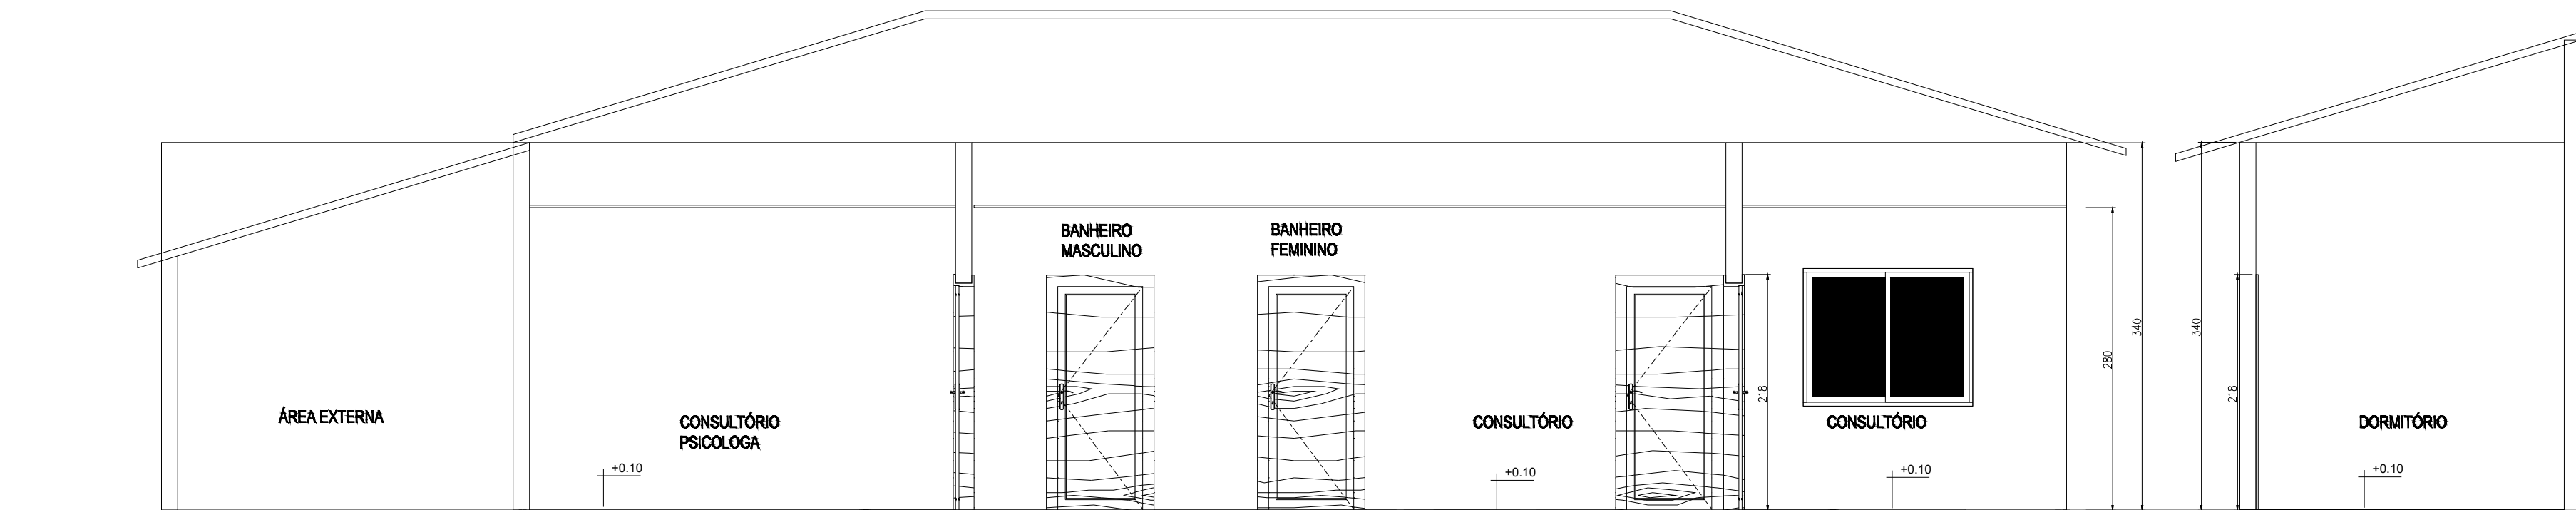


Esc.1:50 CORTE BB - CAPS



Esc.1:50 CORTE AA - CAPS



Esc.1:50 FACHADA - CAPS

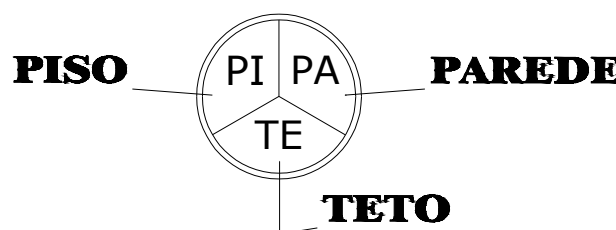

(63(8,)),&\$d-2 '(0\$7(5,\$,6 '(\$&\$%\$0(172	
LEGENDA	
PISO	CE CERÂMICA PEI 5
	PV PISO EM VINILICO -ACE
	BR LASTRO DE BRITA
PAREDE	PP PAREDE COM PINTURA
	CE CERÂMICA PEI 5
TETO	LP LAJE COM PINTURA FOSCA NA COR BRANCO NEVE

PROJETO TECNICO ARQUITETONICO

Título da obra:
REFORMA CAPS

Endereço obra:
**AV. FREDERICO SARAIVA N° 700, OLIMPIA
BOM JESUS - GO**

Proprietário:
FUNDO MUNICIPAL DE SAUDE

CNPJ.:
05.858.247/0001-67

Endereço proprietário:
PRAÇA SEBASTIÃO ANTONIO DE OLIVEIRA, N° 33

LOCAL

TOTAL DO OBJETO	400
-----------------	-----

TERRENO

600,00

Assunto:

**CENTRO DE ATENÇÃO PSICOSSOCIAL
Rergularização junto ao Vigilância**

Proprietário:

RT.: YANNE DUARTE GONZAGA
Engº Civil CREA-GO 1022369989/AP

Conteúdo:

**PLANTA DE SITUAÇÃO
PLANTA BAIXA
ELEVÇÃO FRONTAL
PLANTA DE COBERTURA
QUADROS E LEGENDAS**

Desenho:

Escala:

INDICADA

Data:

JUNHO/2022

Prancha:

01/01