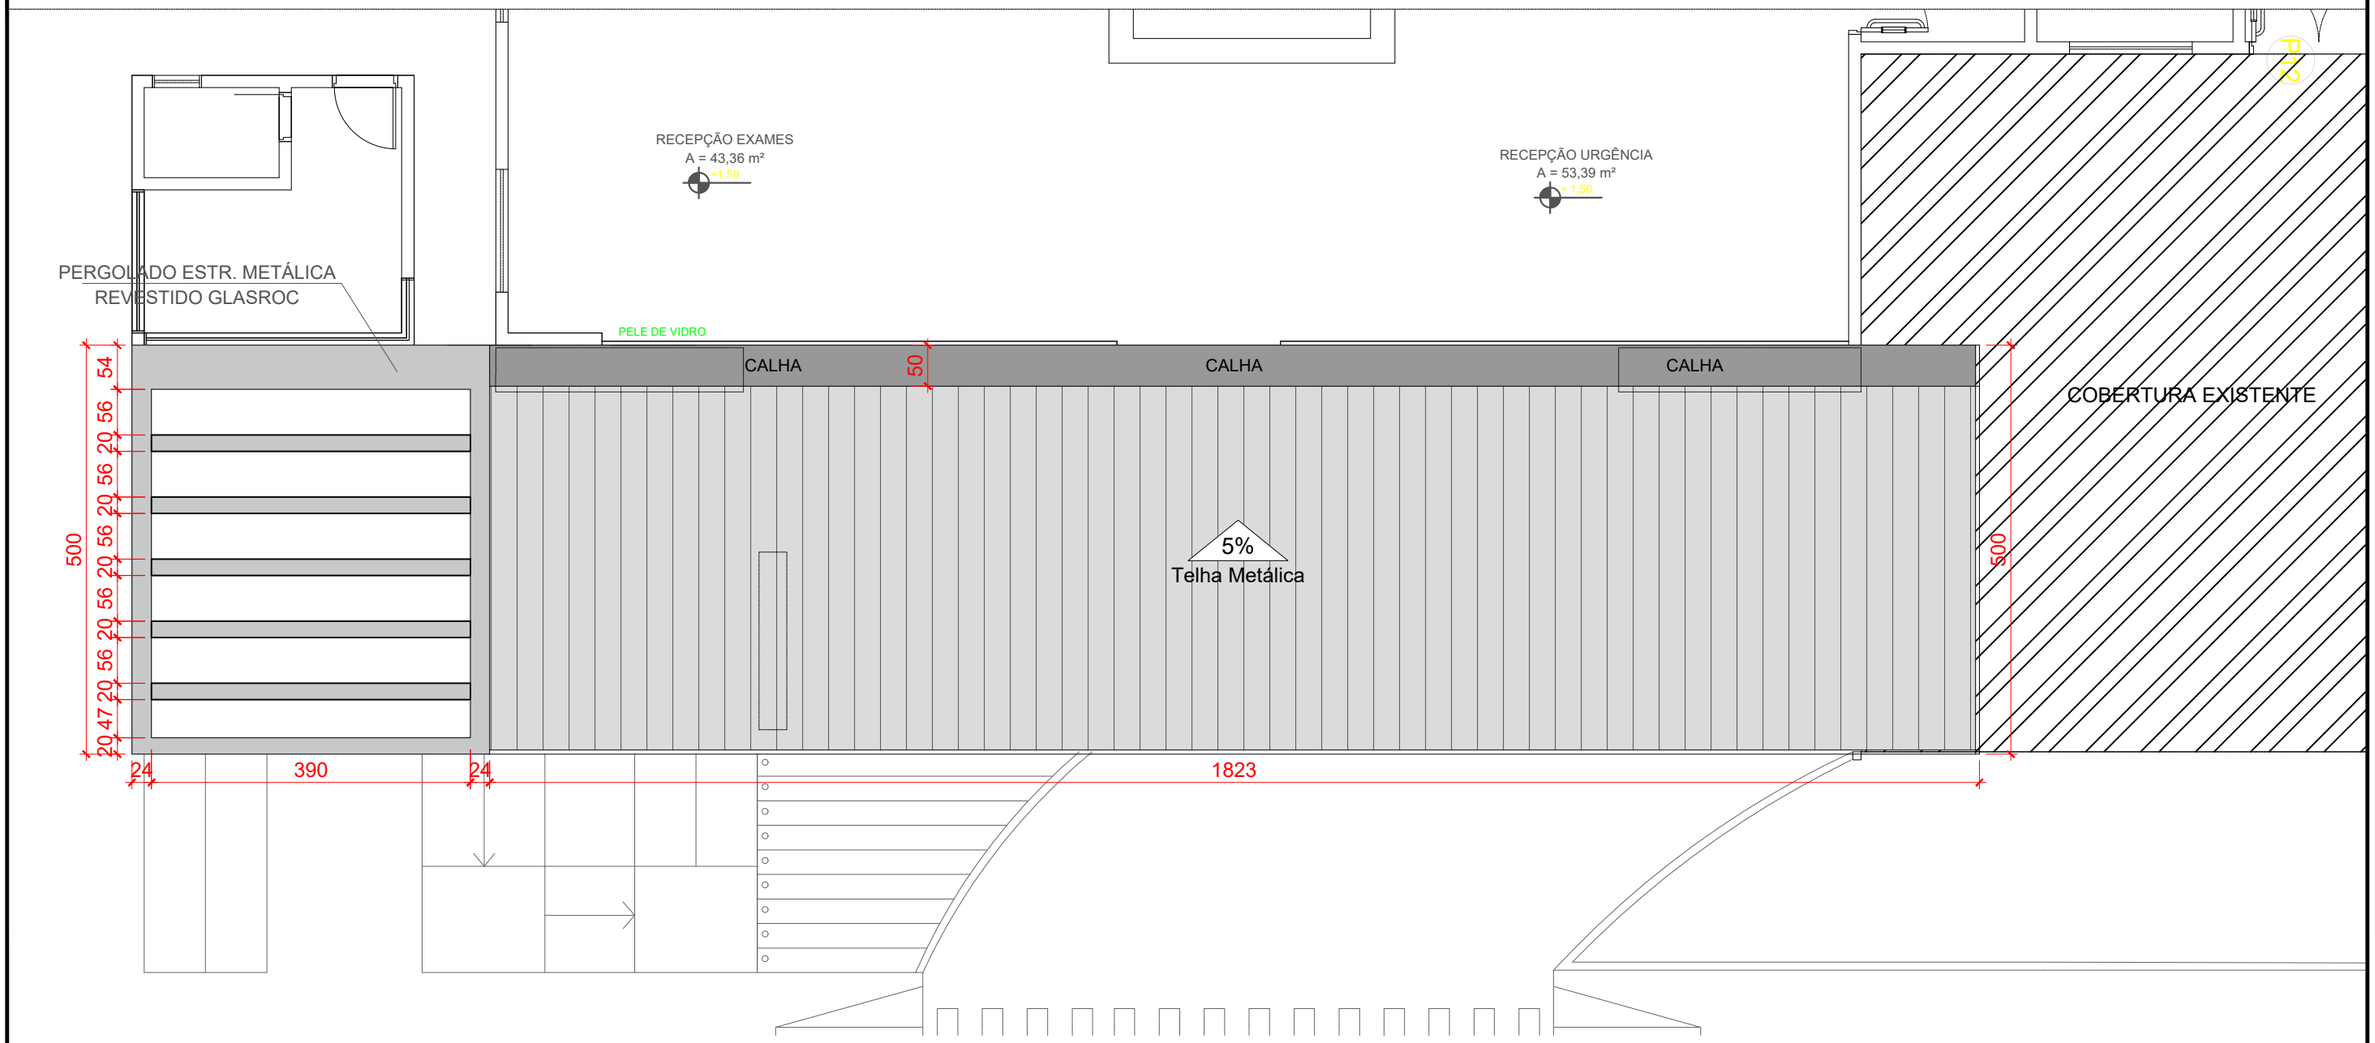

DETALHE COBERTURA

PREFEITURA MUNICIPAL DE BOM JESUS

OBJETO: Readequação da Fachada do Hospital Municipal com Iluminação e Acessibilidade

OPERAÇÃO:	ESCALA:	Data:
XXX	1:75	OUTUBRO/2025

PREFEITURA MUL. DE BOM JESUS/GO

ENG. CIVIL ANDRÉ BELATI DOS SANTOS
CREA Nº - 1016088582/D-GO

Prancha: 1/1

Digitally signed by ELI ALVES
Date: 2025.11.06 08:53:35 GMT-03:00
Reason: Arquivo assinado eletronicamente
Location: BR

Digitally Signed by GABRIEL TOMAS SILVA - ***.891.561-**-AC SOLUTI Multipla v5
Date: 06/11/2025 08:40:08
Reason: Arquivo assinado digitalmente.
Location: BR - Página: 1 de 1