



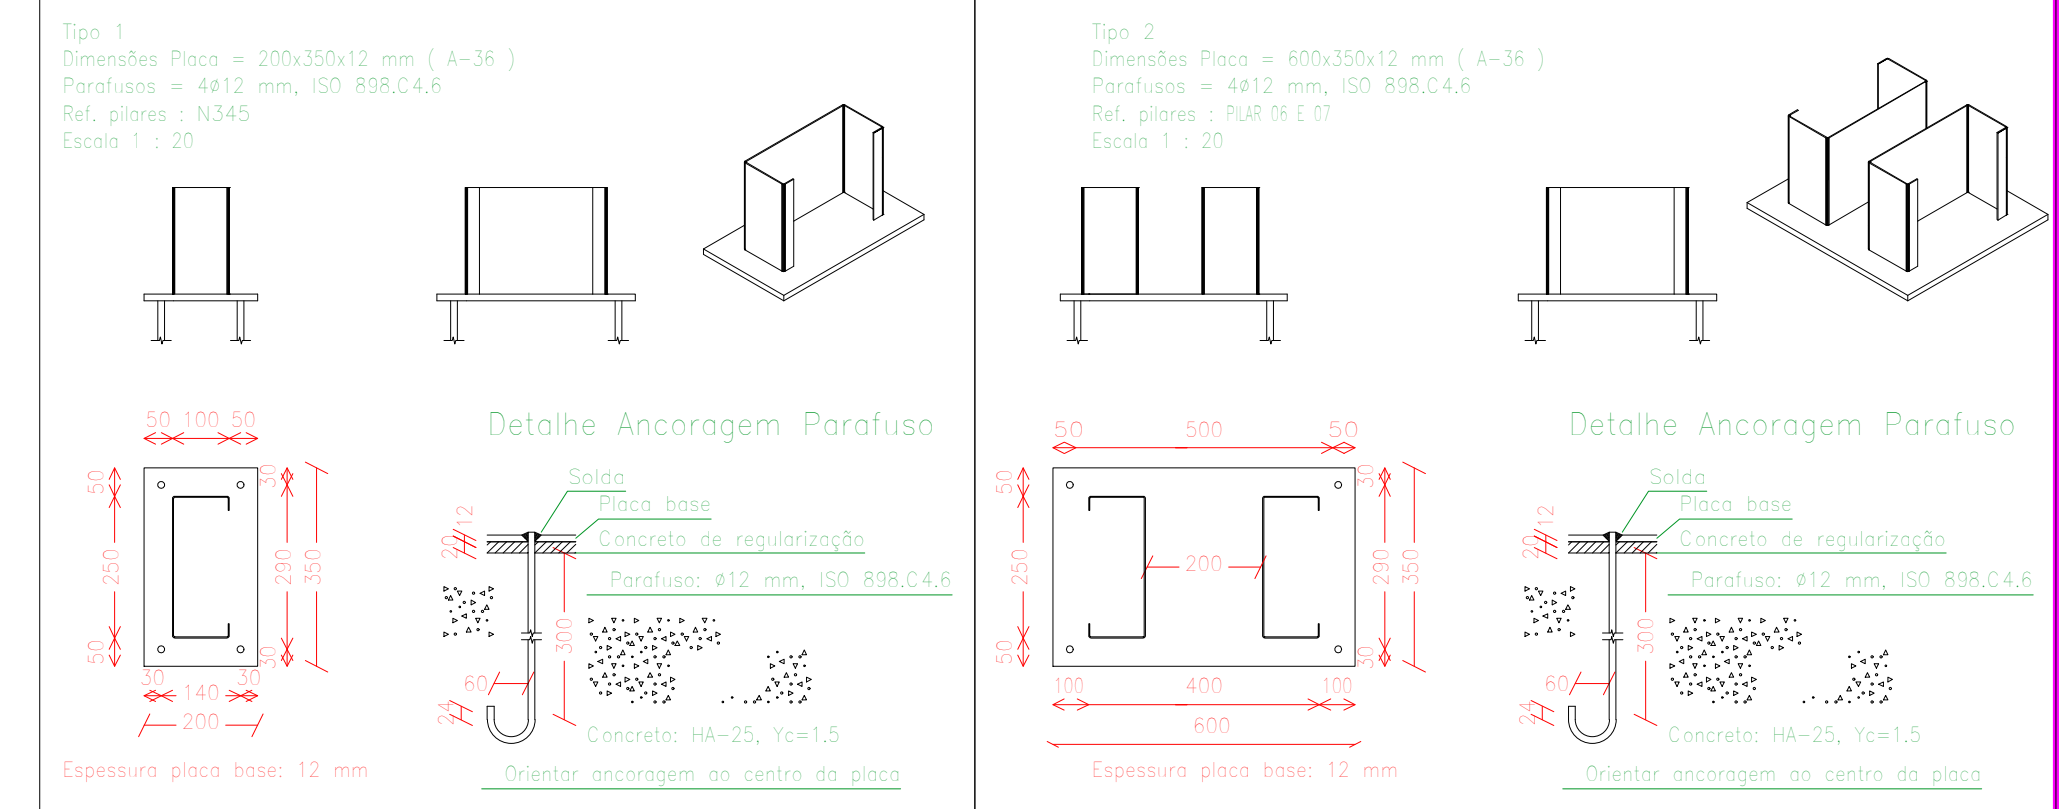


CUIDADOS PARA EVITAR CORROSÃO DE ELEMENTOS METÁLICOS:

1. Fazer jateamento abrasivo conforme a NBR7358 para remover óxidos e impurezas;
2. Fazer limpeza com solventes (desengrassantes);
3. Passar na superfície 1 demão de primer anticorrosivo (epóxi-zinco), evitar usar zarcão por conter chumbo e ser altamente tóxico;
4. Pintar a superfície com pintura epóxi bicomponente, poliuretano ou esmalte alquídico (2 e 3 demãos de 25 cm com o fabricante);
5. Evitar o acúmulo de água na superfície;
6. Fazer manutenções e inspeções periódicas (avaliar desgaste na pintura, pontos de ferrugem e fazer retoques anuais conforme a necessidade).

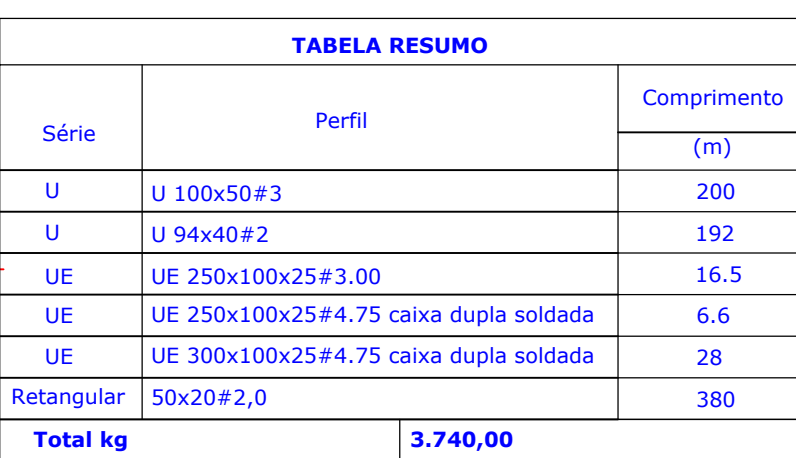

Soldaduras		
Classe de resistência	Execução	Tipo
E60XX	Em oficina	De topo em "V" simples
E70XX	Em oficina	De ângulo

Soldadura de topo em "V" simples (com chanfro)  ✓

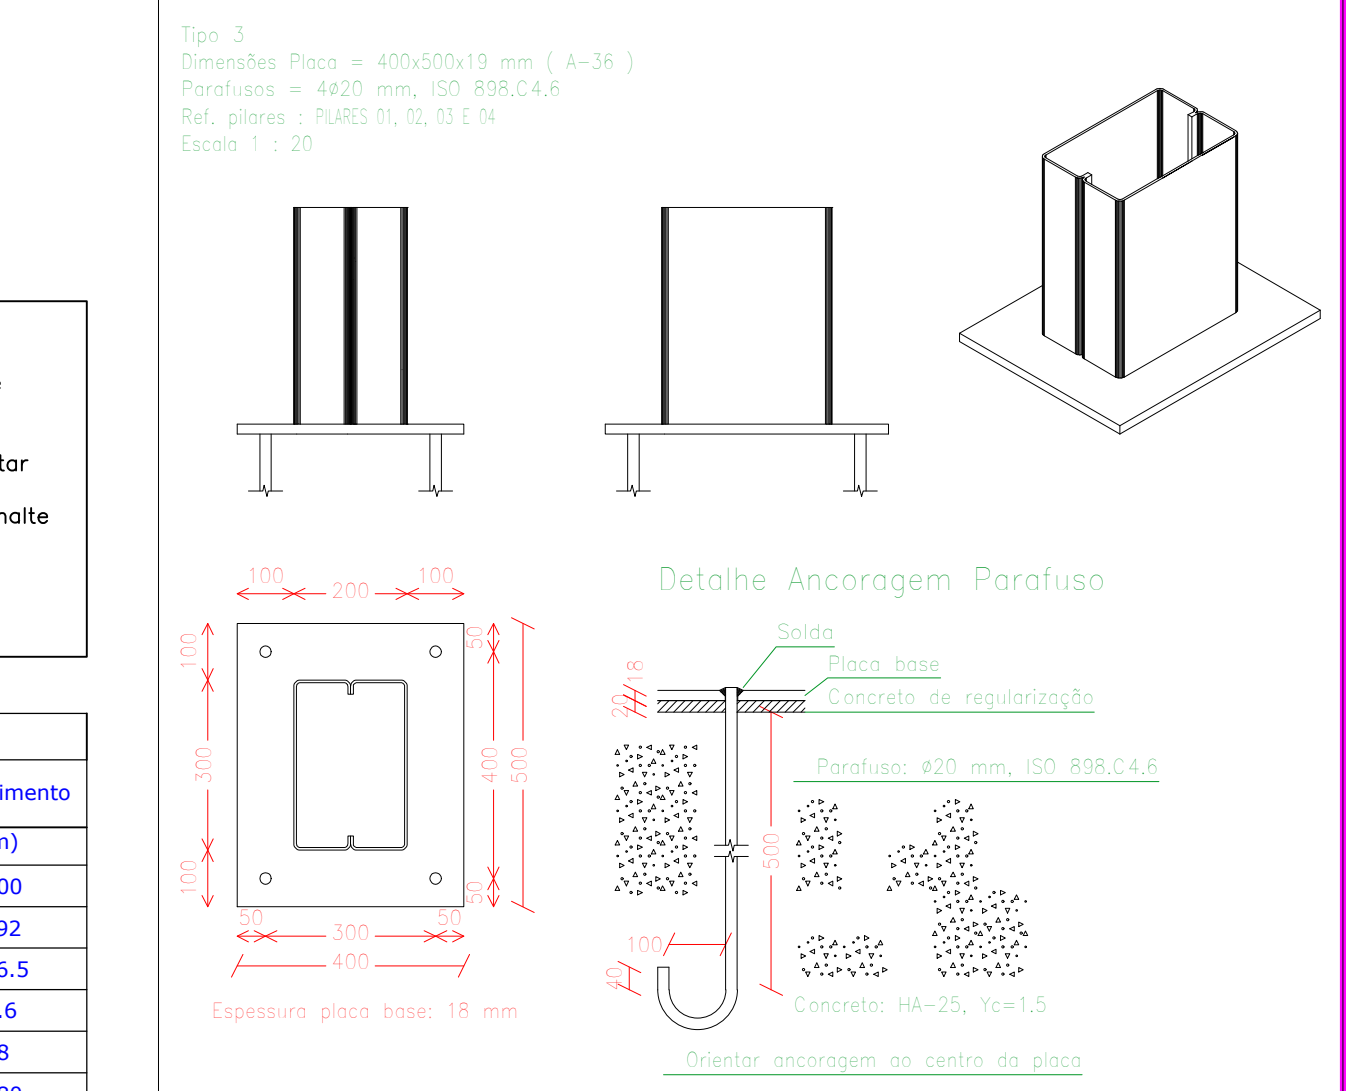

ESTRUTURAL						
ENDEREÇO: AV. PRESIDENTE VARGAS, Q-16, LOTE ÚNICO, DONA ELEONTINA, BOM JESUS DE GOIÁS - GO						
PROPRIETÁRIO: PREFEITURA MUNICIPAL DE BOM JESUS - CNPJ: 01.149.624/0001-38						
AUTOR DO PROJETO: ENG. Marco Antonio Freitas - CREA-GO: 1020440066D/GO						
ÁREA TERRENO	ÁREA PERMEÁVEL	POÇO DE INFILTRAÇÃO	ÁREA TOTAL CONSTRUÇÃO	INPAVIMENTOS	ESCALA	DATA
			113,00m²	-	INDICADA	SET/2025
CONTEÚDO:			QUADRO DE ÁREAS:		PRANCHA:	
PLANTA DE LOCAÇÃO PLANTA DE COBERTURA PLANTA ESTRUTURAL PARA FIXAR ACM					02/03	