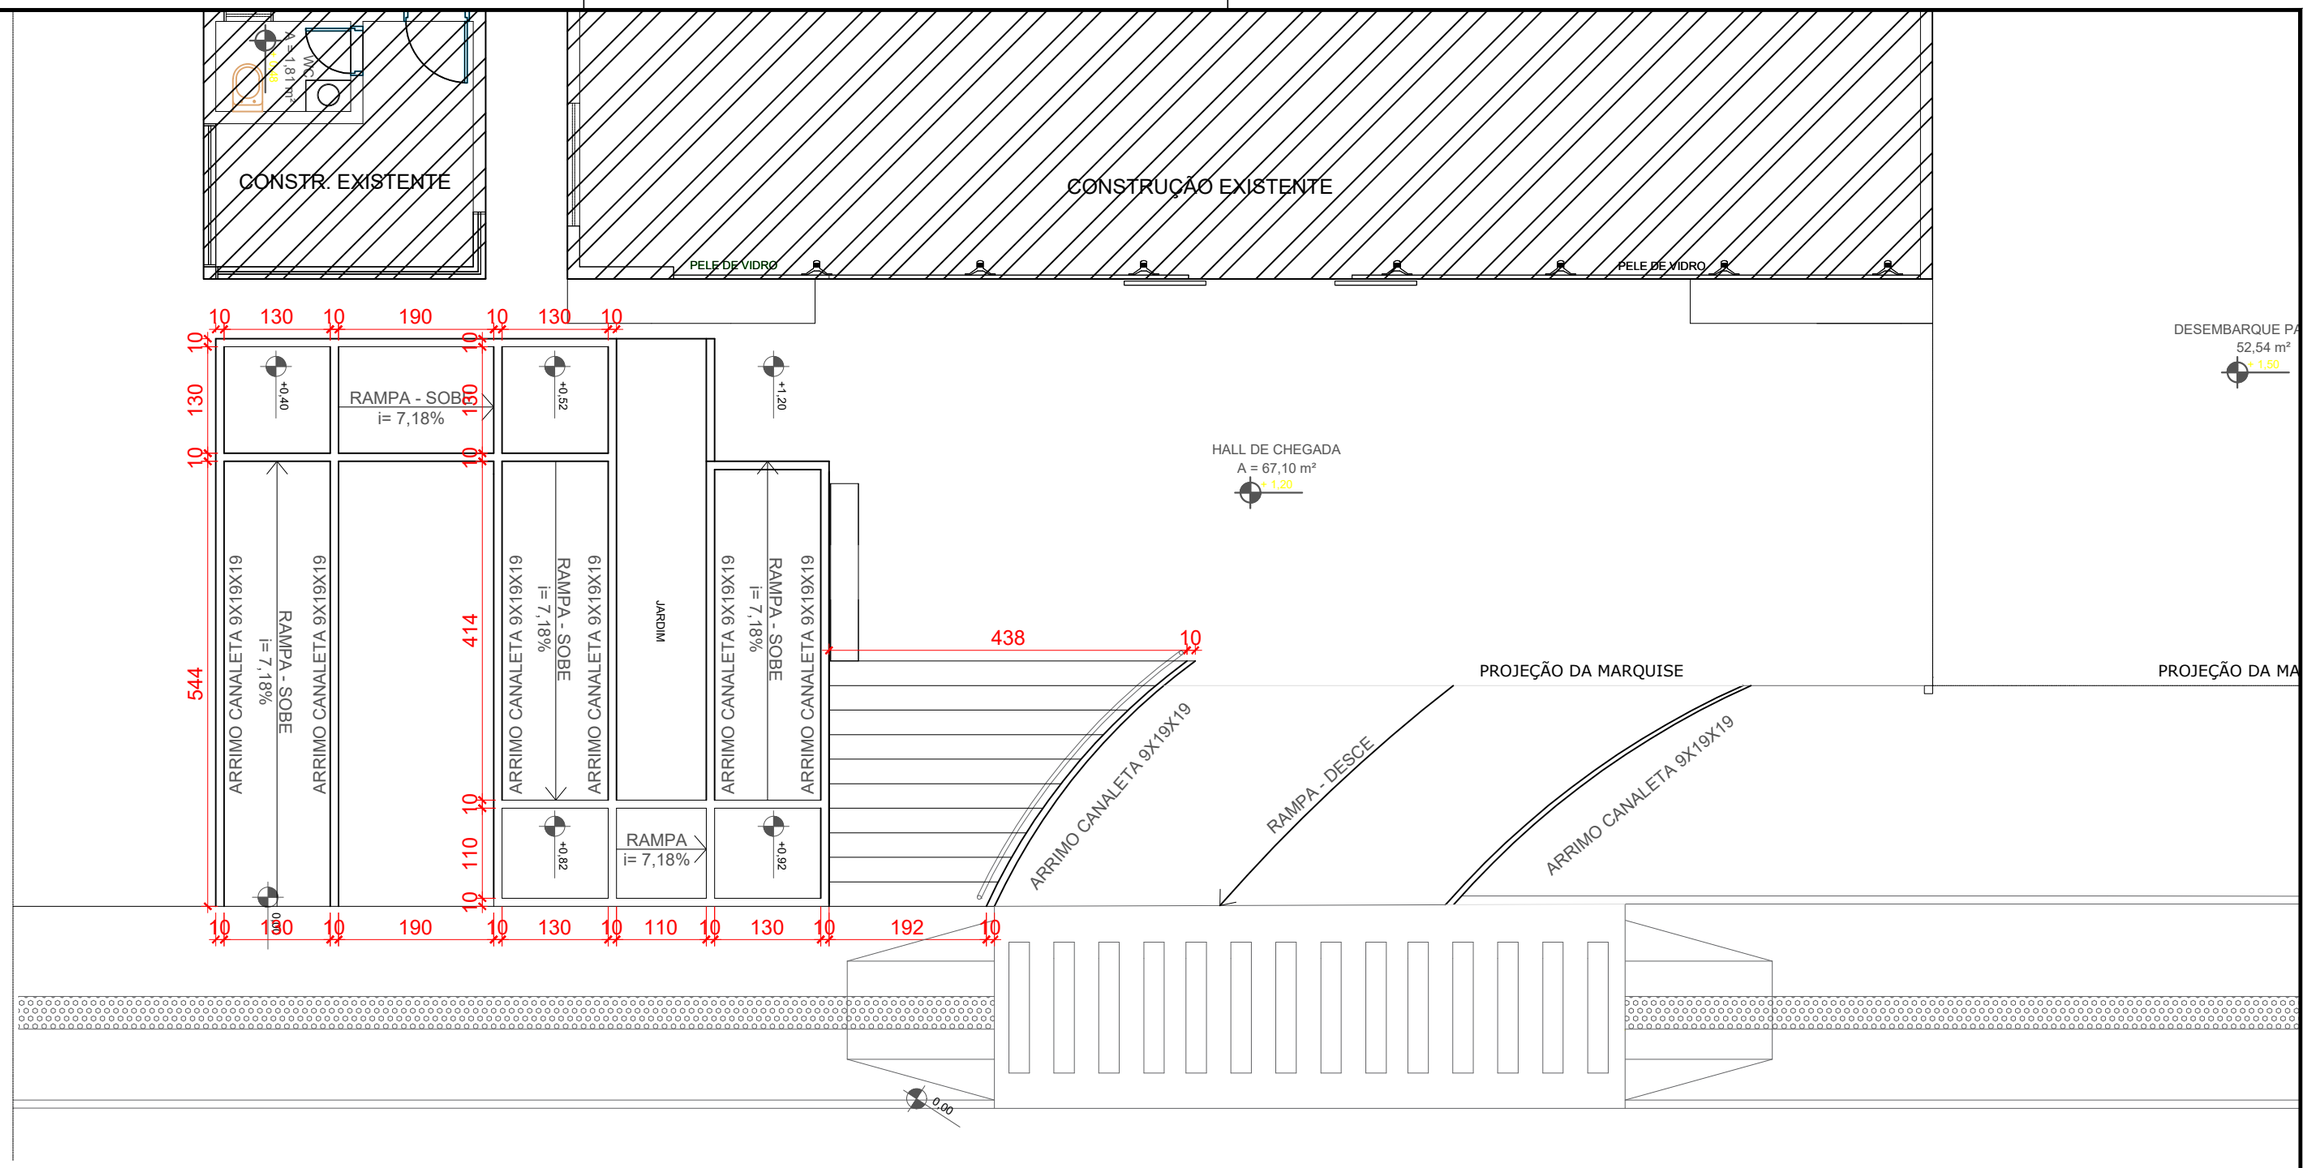

DETALHE MURETA DE CONTENÇÃO

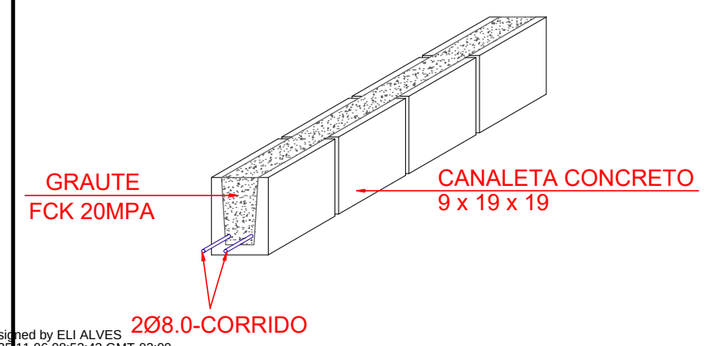

DETALHE MURETA RAMPA

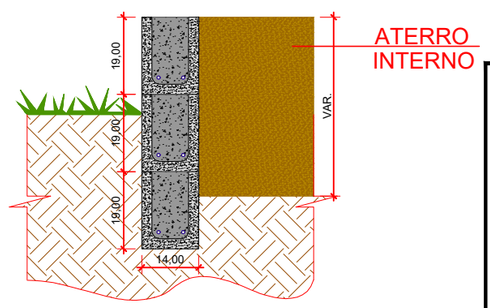

ORIENTAÇÕES EXECUTIVAS SOBRE A CONTENÇÃO

A ESTRUTURA DE CONTENÇÃO DEVERA SER IMPERMEABILIZADA, BEM COMO TER SISTEMA DE DRENAGEM AFIM DE EVITAR QUALQUER ACUMULO DE ÁGUA

DETALHE MURO DE ARRIMO

PREFEITURA MUNICIPAL DE BOM JESUS

OBJETO: Readequação da Fachada do Hospital Municipal com Iluminação e Acessibilidade

OPERAÇÃO:	ESCALA:	Data:
XXX	1:75	OUTUBRO/2025

PREFEITURA MUL. DE BOM JESUS/GO

ENG. CIVIL ANDRÉ BELATI DOS SANTOS
CREA Nº - 1016088582/D-GO

Prancha: 1/2

Digitally Signed by GABRIEL TOMAS SILVA - ***.891.561-**-AC SOLUTI Multipla v5
Date: 06/11/2025 08:40:16
Reason: Arquivo assinado digitalmente.
Location: BR - Página: 1 de 1

Digitally signed by ELI ALVES
Date: 2025.11.06 08:53:43 GMT-03:00
Reason: Arquivo assinado eletronicamente
Location: BR