


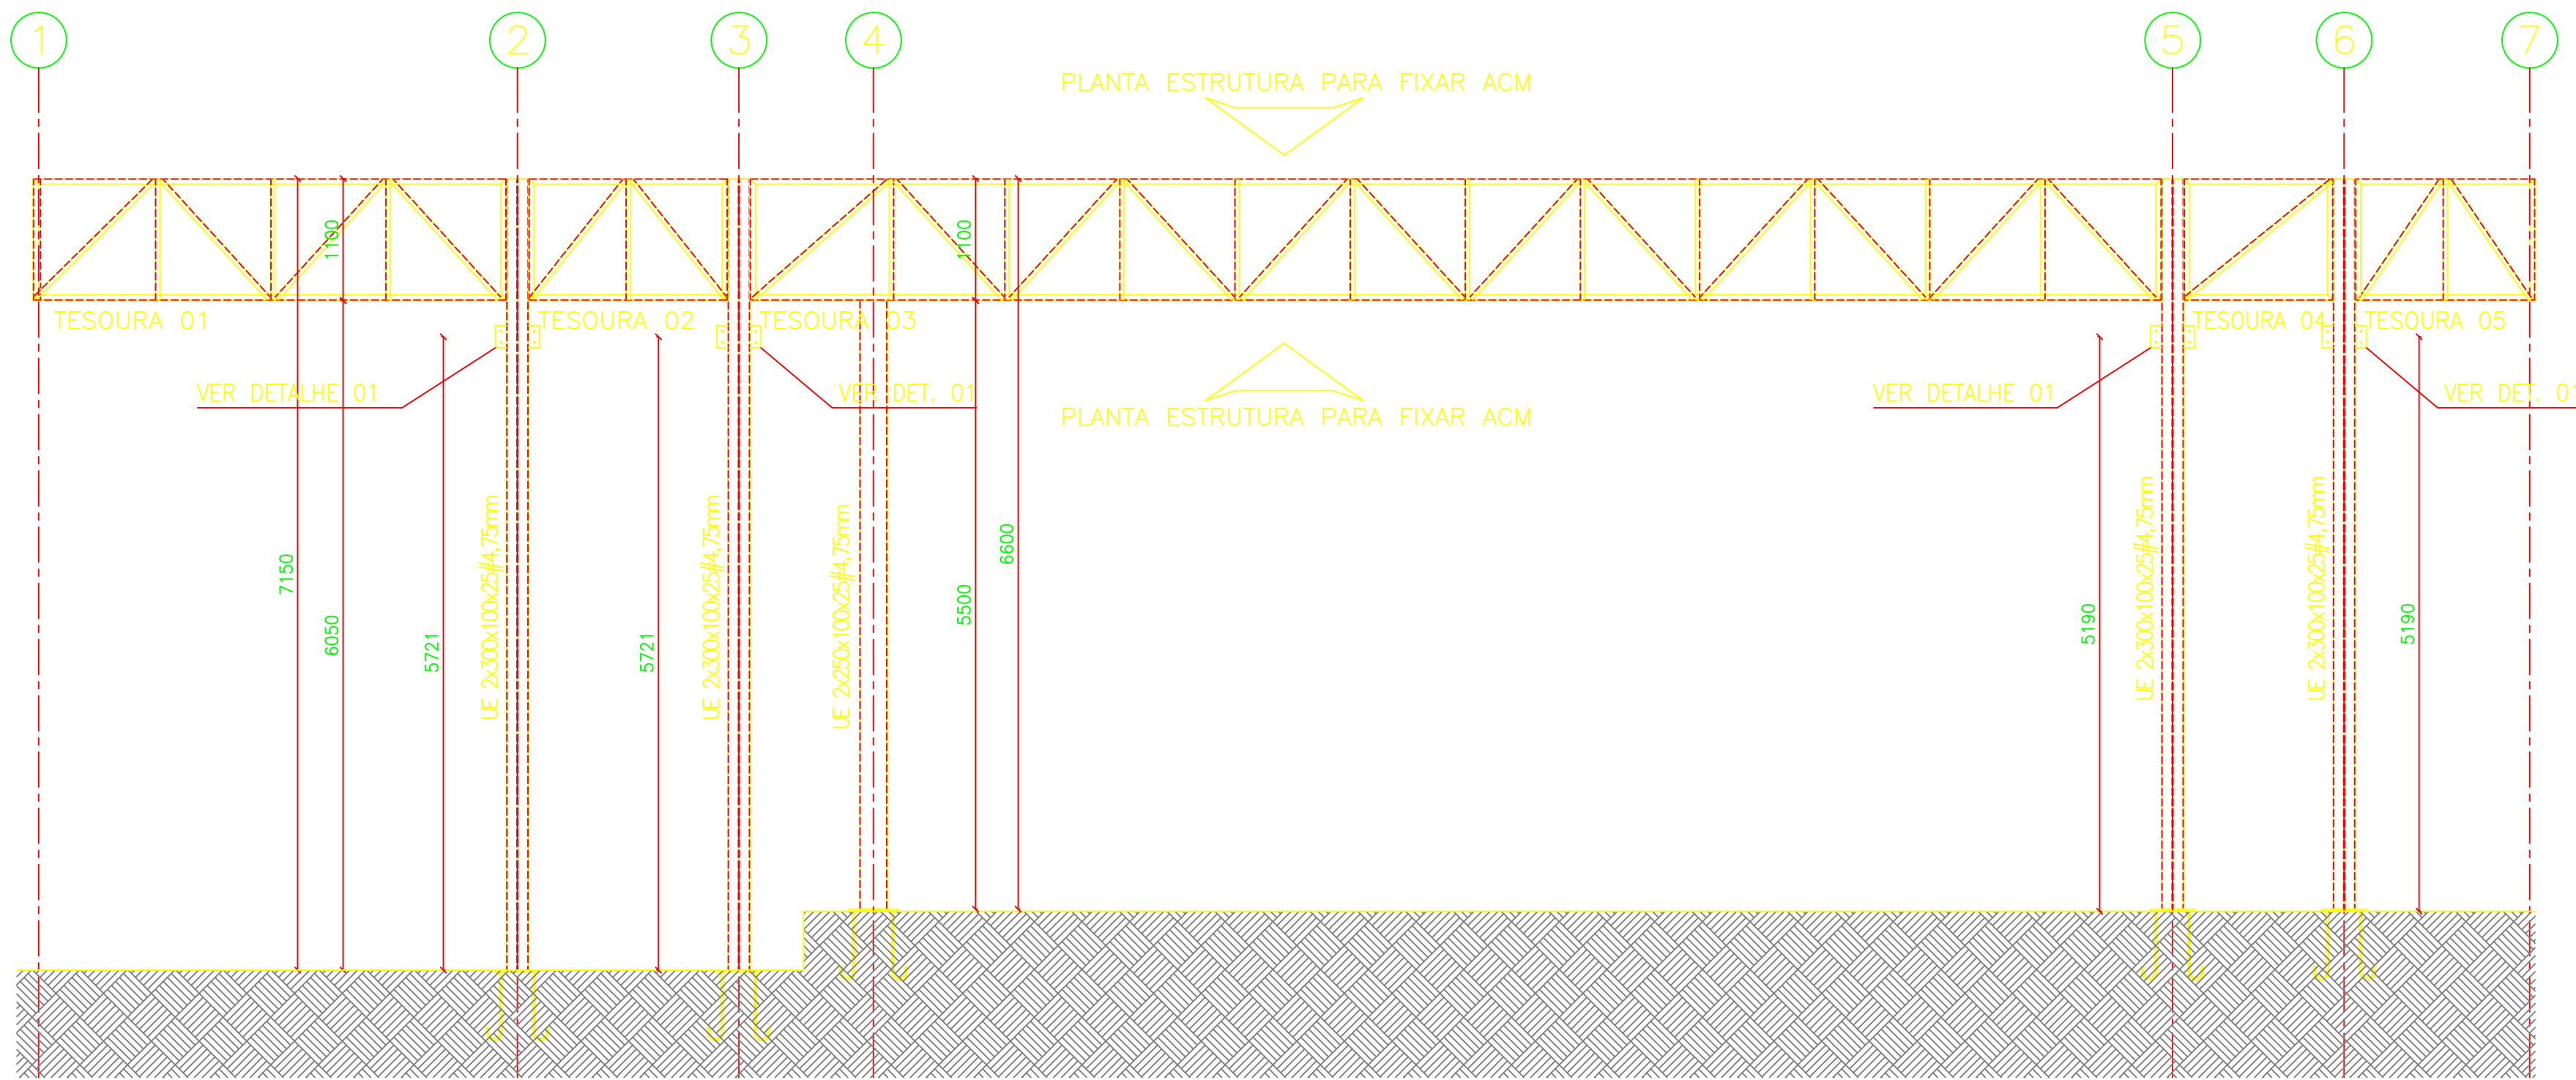


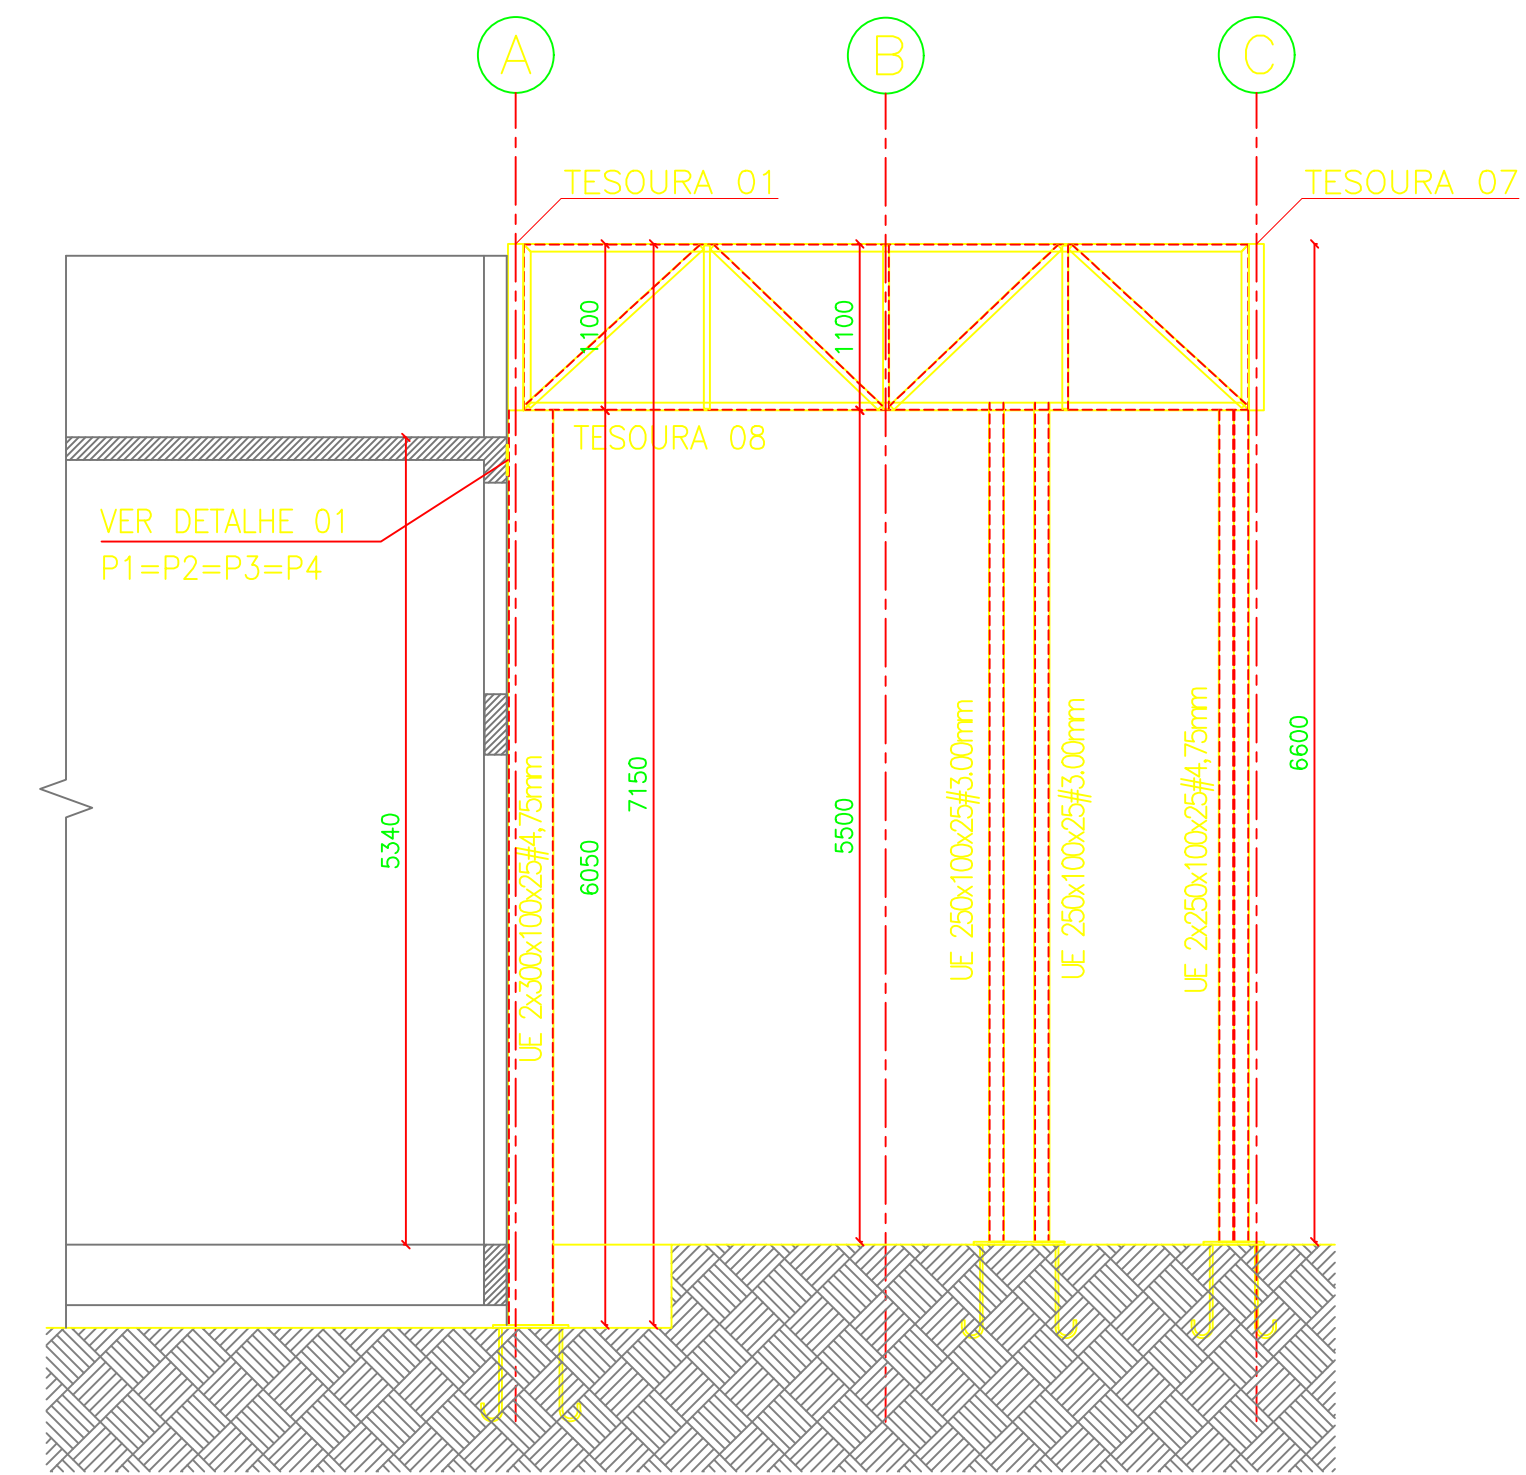

VISTA 01

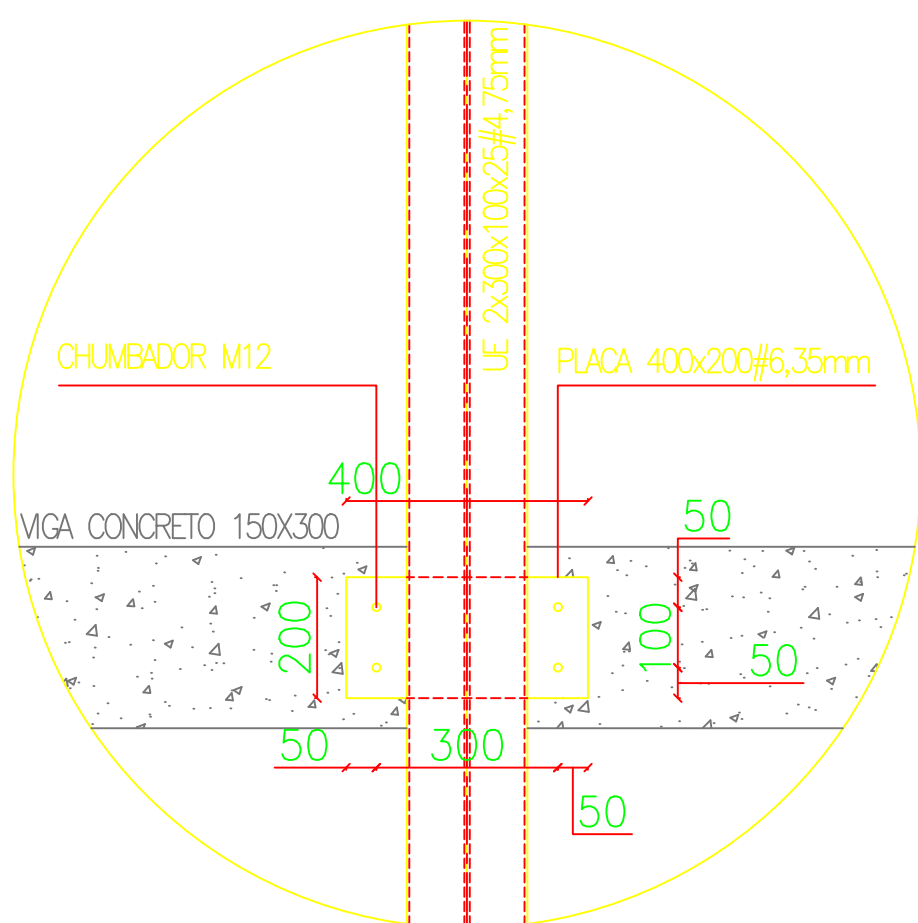


VISTA 02

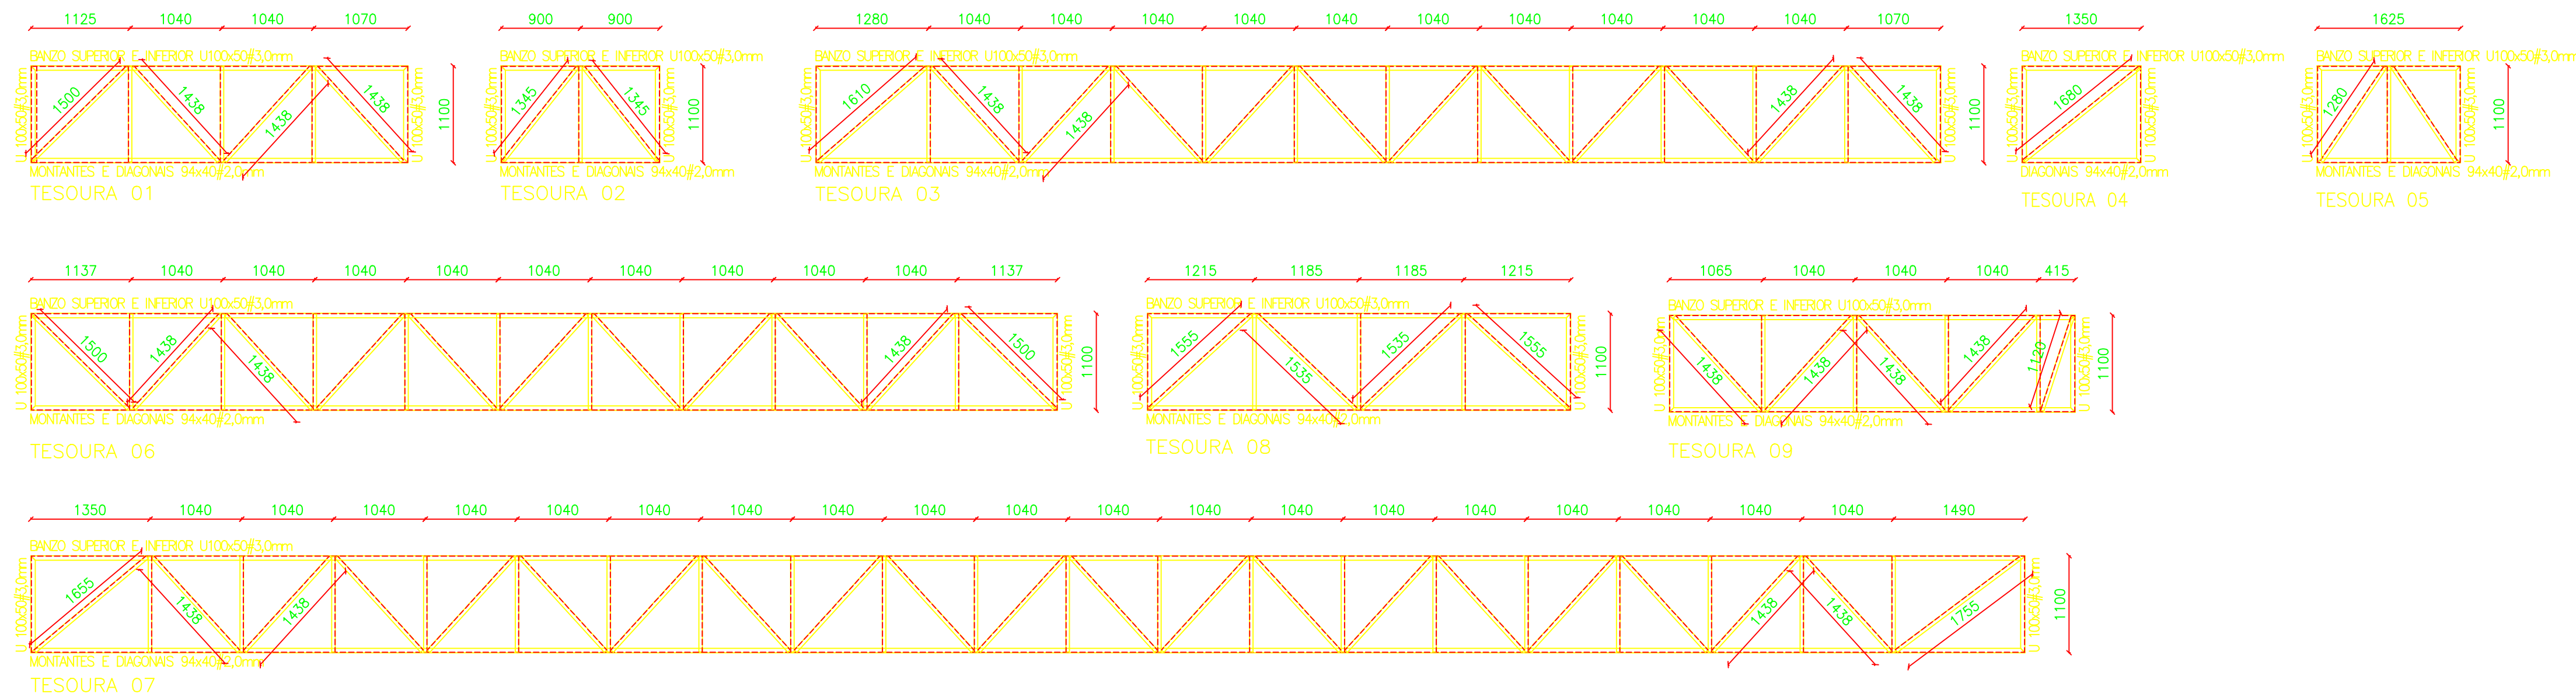

DETALHE 01

BARRA ROSCADA - CHUMBADOR QUÍMICO EM CONCRETO

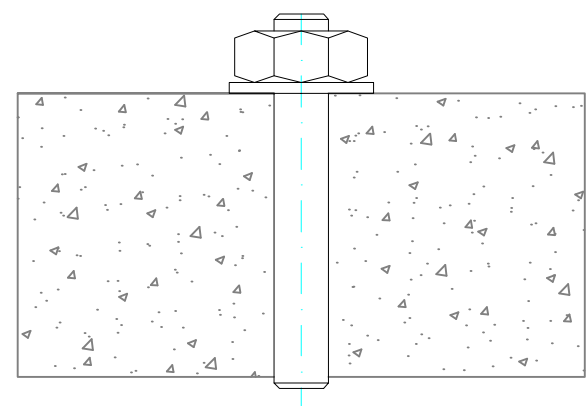

1- BARRA ROSCADA M12
2- CHUMBADOR QUÍMICO
3- TIJOLO ECOLÓGICO

Embutimento do chumbador = 10cm
Resistência à compressão:
- tração = 1,8tf
- corte = 1,3tf

ESTRUTURAL

ENDEREÇO: AV. PRESIDENTE VARGAS, Q-16, LOTE ÚNICO, DONA ELEONTINA, BOM JESUS DE GOÍAS - GO

PROPRIETÁRIO: PREFEITURA MUNICIPAL DE BOM JESUS - CNPJ: 01.149.624/0001-38

AUTOR DO PROJETO: ENG. Marco Antonio Freitas - CREA-GO: 1020440066D/GO

ÁREA TERRENO	ÁREA PERMEÁVEL	POÇO DE INFILTRAÇÃO	ÁREA TOTAL CONSTRUÇÃO	INFORMAÇÕES	ESCALA	DATA
			113,00m²	-	INDICADA	SET/2025
CONTEÚDO:			QUADRO DE ÁREAS:		FRANCHA:	
VISTA 01 E 02 DETALHAMENTO TESOURAS DETALHE EXECUÇÃO					03/03	