
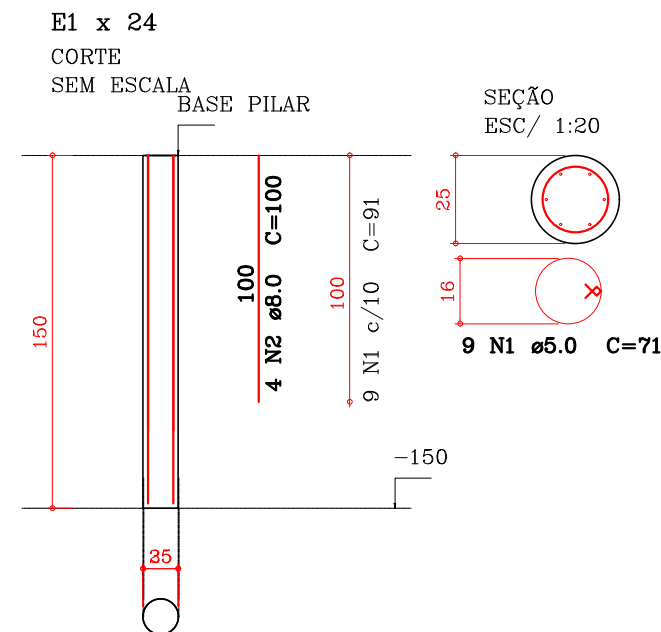


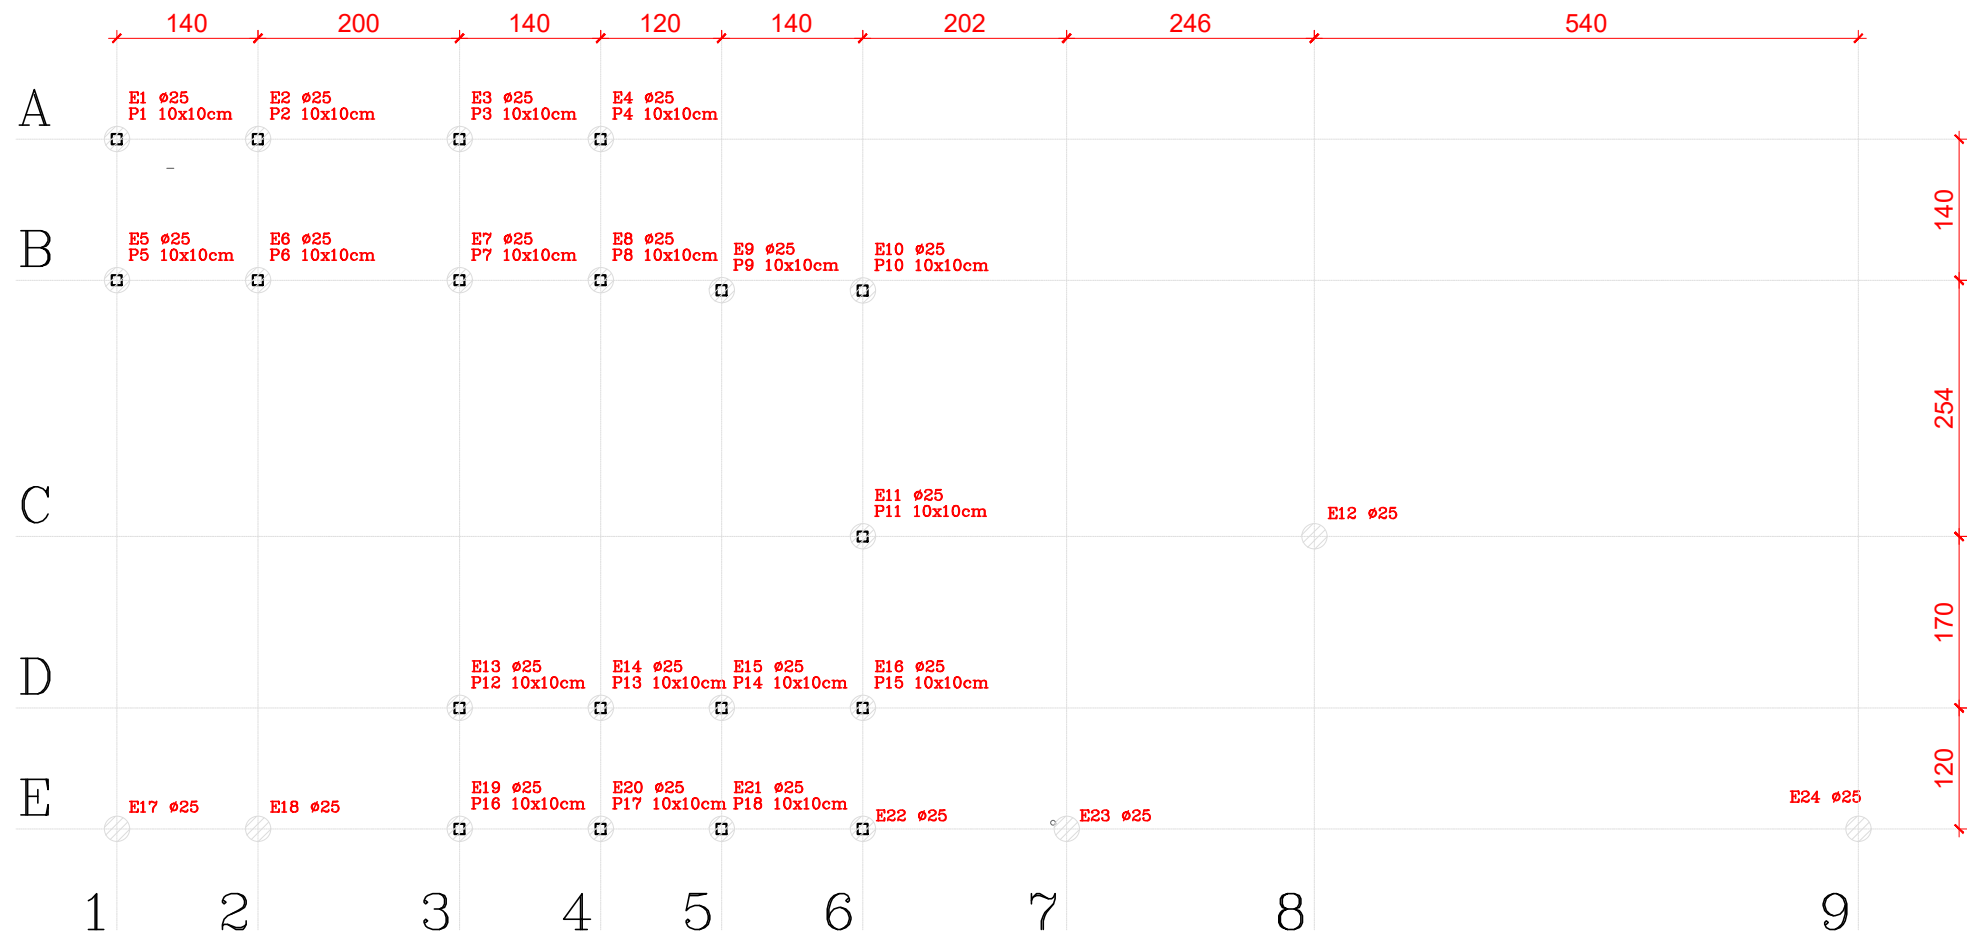

NOTAS GERAIS

- 1 - COTAS EM CENTÍMETRO
2 - CLASSE DE AGRESSIVIDADE DO AMBIENTE : CLASSE II
3 - COBRIMENTO DAS ARMAÇÕES : ESTACAS C= 2.5cm
: PILARES C= 2.5cm

RIGIDO CONTROLE DE QUALIDADE E DE TOLERANCIAS NAS MEDIDAS DA OBRA
4 - CONCRETO ARMADO, NORMA DA ABNT NBR-6118/2014

RESISTÊNCIA CARACTERÍSTICA À COMPRESSÃO:
: ESTACAS FCK= 25MPa
: PILARES FCK= 25MPa

MÓDULO DE ELASTICIDADE E= 23,8 GPa

FATOR ÁGUA/CIMENTO < 0.55

CIMENTO DE ACORDO COM A NORMA DA ABNT NBR-5740 E NBR-5732

TESTES NORMALIZADOS: FINURA (NBR-11579), PEGA(11581),
RESISTÊNCIA À COMPRESSÃO (NBR-7215)
AGREGADOS, AREIA E PEDRA BRITADA DE ACORDO COM A NBR7211
AGREGADO GRAUDO COM DIÂMETRO MENOR QUE 38mm PARA
PEÇAS COM DIMENSÃO MAIOR QUE 25cm,
19mm PARA PEÇAS COM DIMENSÕES ENTRE 8cm E 24cm E 9.5mm
PARA PEÇAS MENORES QUE 8cm.
ÁGUA COM CARACTERÍSTICAS DE ACORDO COM NBR-6118/2014, ITEM 8.1.3
SER LIMPA E ISENTA DE SUBSTÂNCIAS ESTRANHAS, TAIS COMO: SILTE,
MATÉRIA ORGÂNICA, ÓLEO, ALCALIS, SAIS, ÁCIDOS E OUTRAS IMPUREZAS

ORIENTAÇÕES EXECUTIVAS DAS FUNDAÇÕES CONFORME NBR 6122/2010

APÓS ATINGIDA A COTA DE PROJETO DAS ESTACAS AS MESMAS
DEVERÃO SER SUPERVISIONADAS AFIM DE VERIFICAÇÃO DE
AFLORAMENTO DO LENÇOL FREÁTICO, CASO CONSTATADO ÁGUA O
PROJETISTA DEVE SER CONSULTADO.
A BASE DE TODAS AS ESTACAS DEVERÃO SER LIMPAS E APILOADAS
AFIM DE GARANTIR UM TERRENO COMPACTO.
A CONCRETAGEM DEVE SER FEITA NO MESMO DIA DA PERFURAÇÃO.
CARACTERÍSTICAS GERAIS DO CONCRETO.
CONSUMO DE CIMENTO NÃO INFERIOR A 300 KG/M³.
ABATIMENTO OU SLUMP TEST CONFORME NBR NM 67: ENTRE 12cm e
14 cm.
AGREGADO: DIÂMETRO MÁXIMO DE 19 mm (BRITA 1).
FCK MÍNIMO DE 20 MPa, CONFORME NBR 6118/2014; NBR 5738 E
5739.

DETALHE MURO DE ARRIMO

PREFEITURA MUNICIPAL DE BOM JESUS

OBJETO: Readequação da Fachada do Hospital Municipal com Iluminação e Acessibilidade

OPERAÇÃO:	XXX	ESCALA:	1:50	Data:	OUTUBRO/2025
-----------	-----	---------	------	-------	--------------



PREFEITURA MUL. DE BOM JESUS/GO

ENG. CIVIL ANDRÉ BELATI DOS SANTOS
CREA Nº - 1016088582/D-GO