


ITEM 1

	MARCENARIA 2026 ARMÁRIO DA COPA DO 1º PAVTO DA CSG SEI. 0018 138-31.2025.6.13.8000		
	SGS - COORD. DE MANUTENÇÃO E OBRAS SEÇÃO DE PROJETOS		
	ELABORAÇÃO ANA MANCINI / PATRÍCIA CARNEIRO		
	DATA FEV/2026	ESCALA INDICADA	00

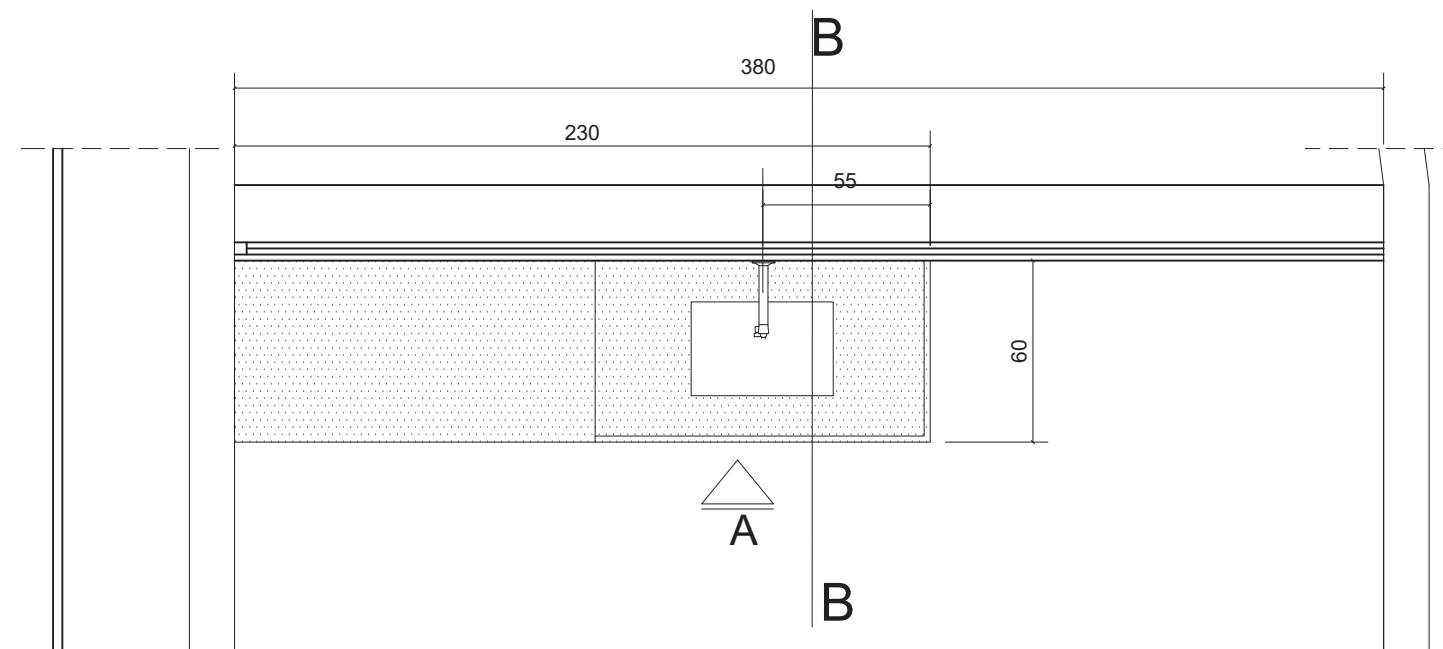

LAYOUT BANCADA SEADP - MARCENARIA
ESCALA: 1/25

ITEM 01 : ARM. SOB PIA (COPA /SEADP)

04 portas com prateleiras interna;
04 gavetas;


MATERIAL:

Parte interna e externa: MDF Cinza Cristal, marca ref.: Arauco ou similar 2 faces, Corpo de MDF 15 mm e frente de 18mm;

DETALHAMENTO:

- 04 Gavetas com corrediças telescópicas invisíveis (ocultas), em aço, com amortecedor e extração total, marca de ref. FGV TN ou similar;
Fechadura para Gaveta Lateral com 4 Pinos da FGV TN - Instalados acima da primeira gaveta, na parte frontal superior direita do gaveteiro, deverá ser instalada fechadura de travamento simultâneo de todas as gavetas.
Duas chaves dobráveis em aço, corpo com revestimento plástico;
- 02 gabinetes com 2 portas cada (totalizando 4 portas), com 1(uma) prateleira interna cada, dobradiças em aço, marca de ref. FGV TN ou similar;
- 08 Puxadores slim, instalados na bordas superiores das portas e gavetas, modelo Mônaco, cor anodizado (prata fosco), comprimento 195mm, marca ref. Alternativa ou similar;
- Portas - Fechadura para porta Moveis 302 Cilindro 31 Mm Lingueta Longa Cromado - A cada duas portas será instalado uma fechadura.

TODAS AS MEDIDAS DEVERÃO SER CONFERIDAS NO LOCAL.

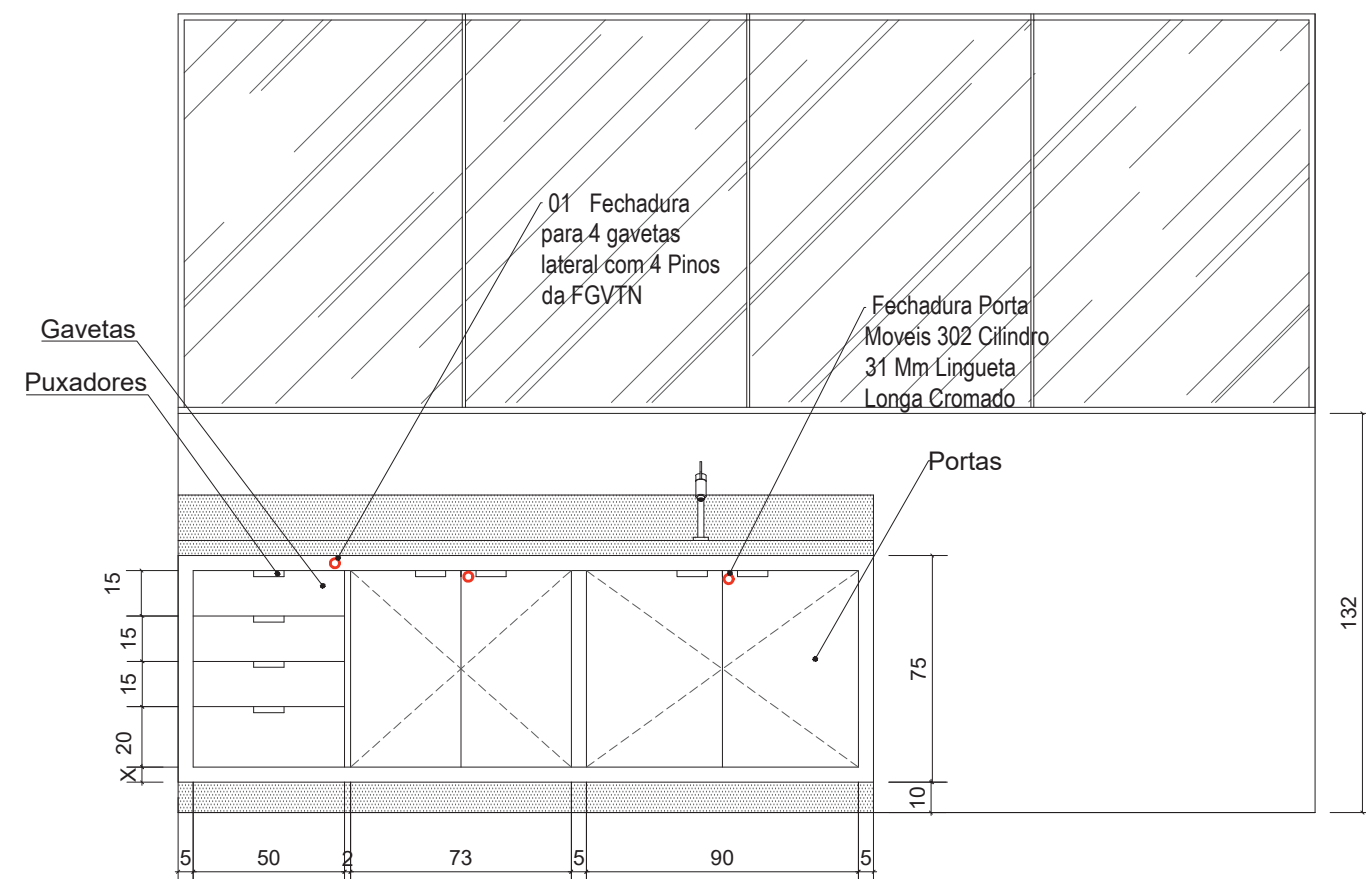

VISTA A EXTERNA - MARCENARIA
ESCALA: 1/25



TRE-MG

MARCENARIA 2026
ARMÁRIO DA COPA DO 1º PAVTO DA CSG
SEI. 0018 138-31.2025.6.13.8000

SGS - COORD. DE MANUTENÇÃO E OBRAS
SEÇÃO DE PROJETOS

ELABORAÇÃO
ANA MANCINI / PATRÍCIA CARNEIRO

DATA
FEV/2026


ESCALA
INDICADA

PRANCHA Nº:
01/03

ARMÁRIO DA COPA DA 1º PVTO CSG - SEI.0018 138-31.2025.6.13.8000



VISTA A INTERNA - MARCENARIA
ESCALA: 1/25

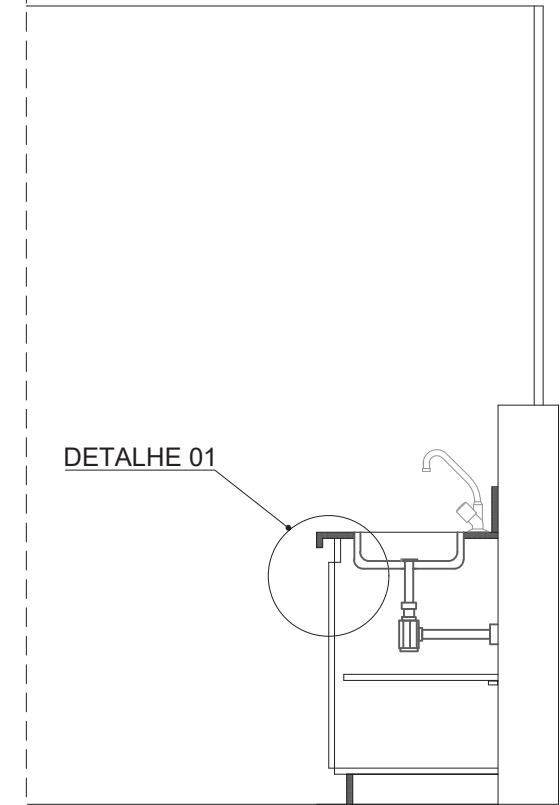


CORTE BB - MARCENARIA
ESCALA: 1/25

TODAS AS MEDIDAS DEVERÃO SER CONFERIDAS NO LOCAL.

	MARCENARIA 2026		
	ARMÁRIO DA COPA DO 1º PAVTO DA CSG		
	SEI. 0018 138-31.2025.6.13.8000		
	SGS - COORD. DE MANUTENÇÃO E OBRAS		
	SEÇÃO DE PROJETOS		
ELABORAÇÃO	ANA MANCINI / PATRÍCIA CARNEIRO		
	DATA	ESCALA	PRANCHA Nº:
	FEV/2026	INDICADA	02/03

PUXADOR VER NOTA

 **DETALHE 01**
ESC. 1:4

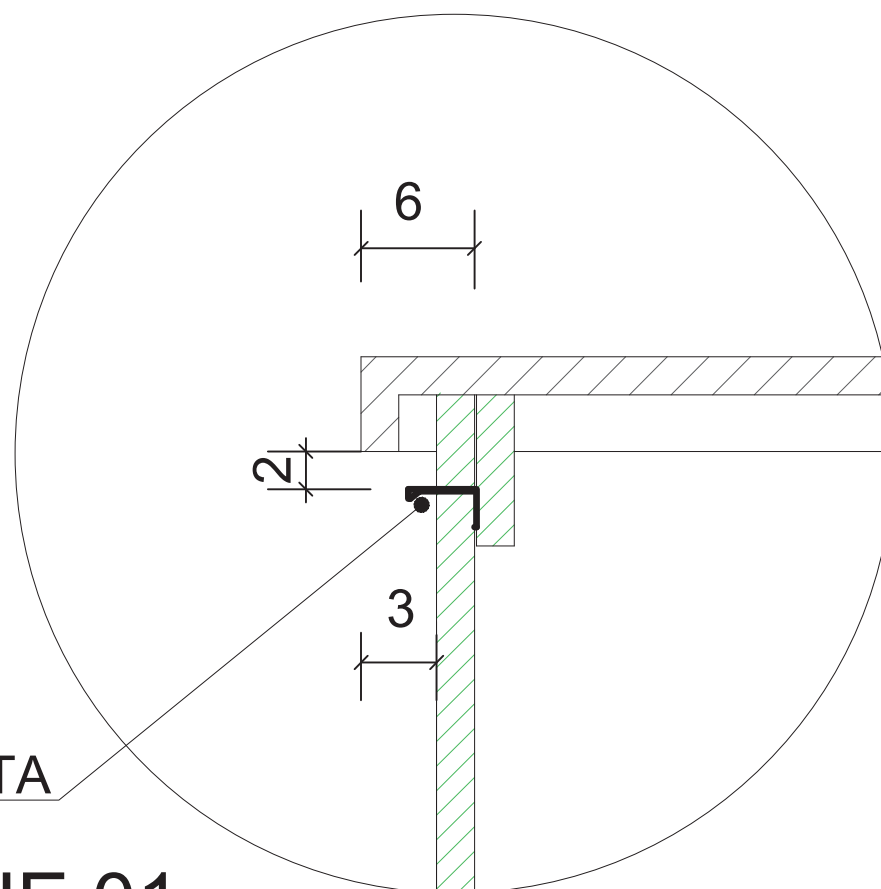

TRE-MG

MARCENARIA 2026
ARMÁRIO DA COPA DO 1º PAVTO DA CSG
SEI. 0018 138-31.2025.6.13.8000

SGS - COORD. DE MANUTENÇÃO E OBRAS
SEÇÃO DE PROJETOS

ELABORAÇÃO
ANA MANCINI / PATRÍCIA CARNEIRO

DATA
FEV/2026


ESCALA
INDICADA

PRANCHA Nº:
03/03


ITEM 2

 TRE-MG	MARCENARIA 2026 BANCADA DE TESTES - SESEL SEI. 0018 138-31.2025.6.13.8000		
	SGS - COORD. DE MANUTENÇÃO E OBRAS SEÇÃO DE PROJETOS		
	ELABORAÇÃO ANA MANCINI / PATRÍCIA CARNEIRO		
	DATA FEV2026	ESCALA INDICADA	PRANCHA Nº: 00


7.2 - Item 02: Tampo para bancada de testes de urnas do laboratório da SESEL no Ed.Anexo I

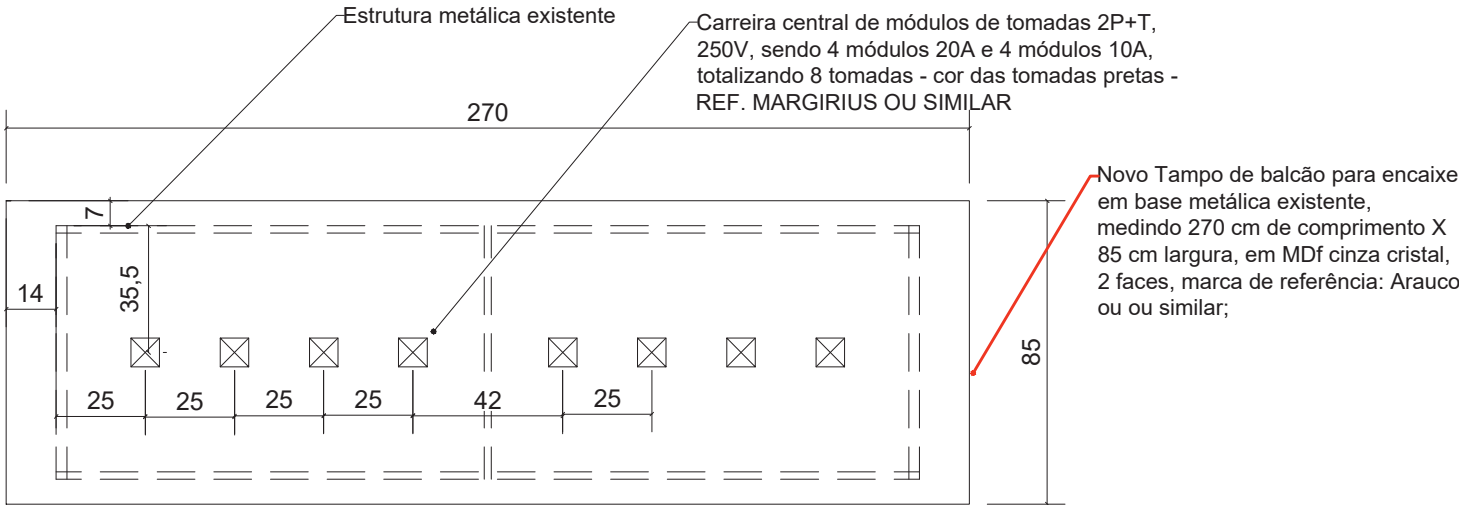

VISTA SUPERIOR - BANCADA DE TESTES - SESEL
ESCALA: 1/20

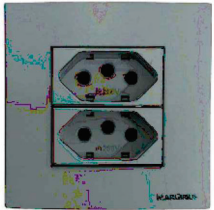

ESPECIFICAÇÃO - Carreira central de módulos de tomadas 2P+T, 250V, sendo 4 módulos 20A e 4 módulos 10A, totalizando 8 tomadas - cor das tomadas pretas - REF. MARGIRIUS OU SIMILAR

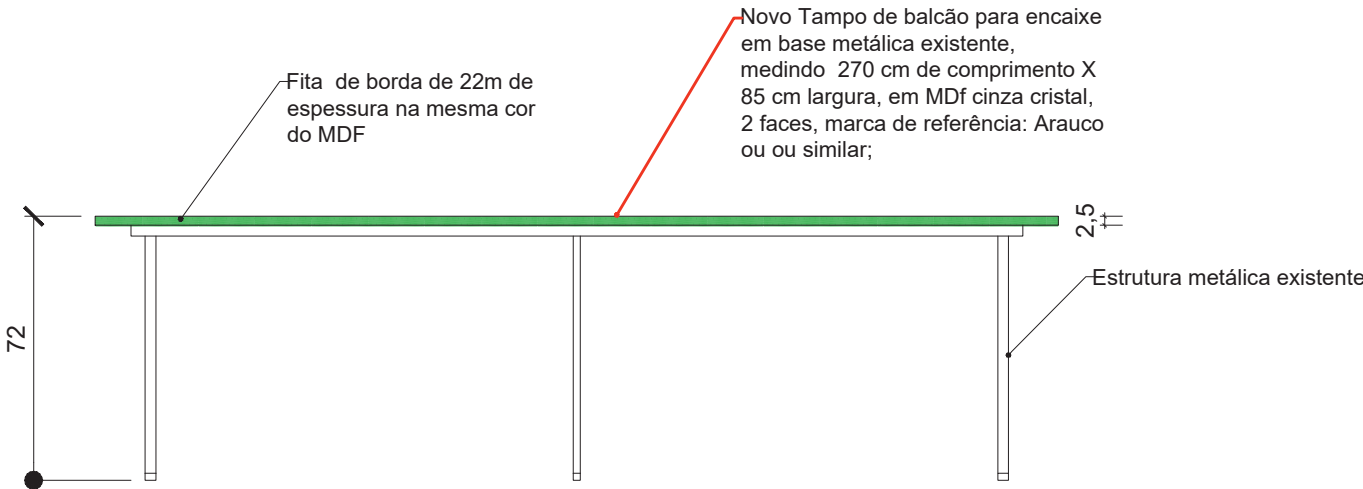


VISTA FRONTAL - BANCADA DE TESTES - SESEL
ESCALA: 1/20

TODAS AS MEDIDAS DEVERÃO SER CONFERIDAS NO LOCAL.

 TRE-MG	MARCENARIA 2026		
	BANCADA DE TESTES - SESEL		
	SEI. 0018 138-31.2025.6.13.8000		
	SGS - COORD. DE MANUTENÇÃO E OBRAS		
	SEÇÃO DE PROJETOS		
ELABORAÇÃO			
ANA MANCINI / PATRÍCIA CARNEIRO			
DATA	FEV/2026	ESCALA	PRANCHA Nº:
		INDICADA	01/01


ITEM 3

 TRE-MG	MARCENARIA 2026 SALA DE DESCANSO DIQUE ELEITOR SEI. 0013057-38.2024.6.13.8000		
	SGS - COORD. DE MANUTENÇÃO E OBRAS SEÇÃO DE PROJETOS		
	ELABORAÇÃO RUBIA ALBERTO S DA SILVA		
	DATA JAN/2026	ESCALA INDICADA	PRANCHA Nº: 00


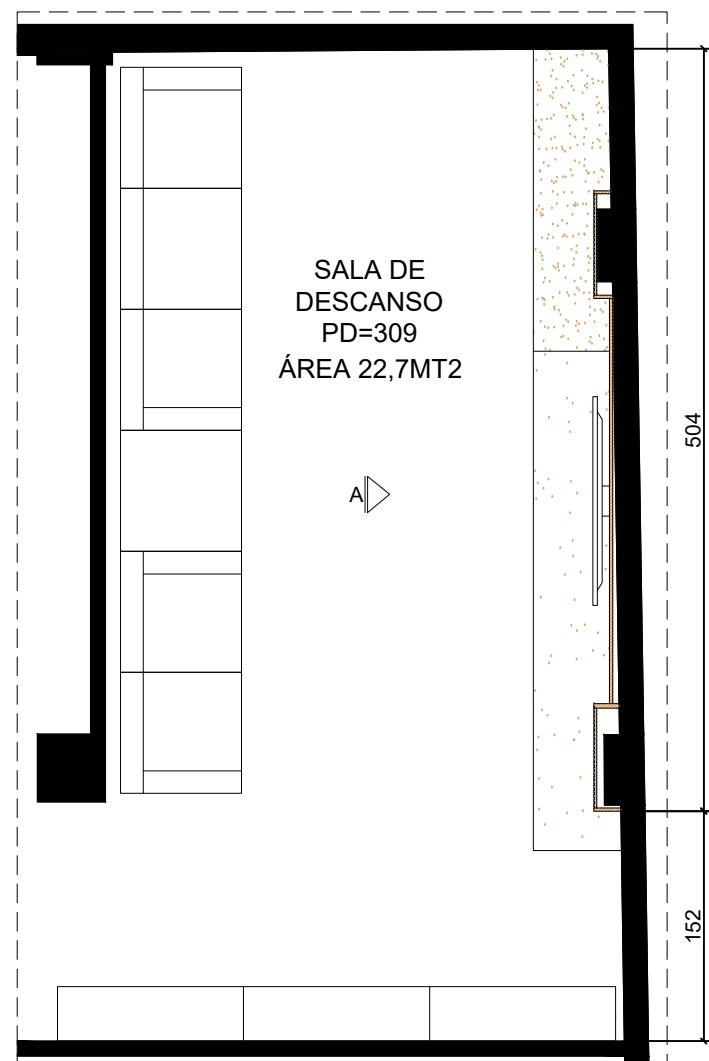


PLANTA SALA DE DESCANSO
ESCALA: 1/50

TODAS AS MEDIDAS DEVERÃO SER CONFERIDAS NO LOCAL.

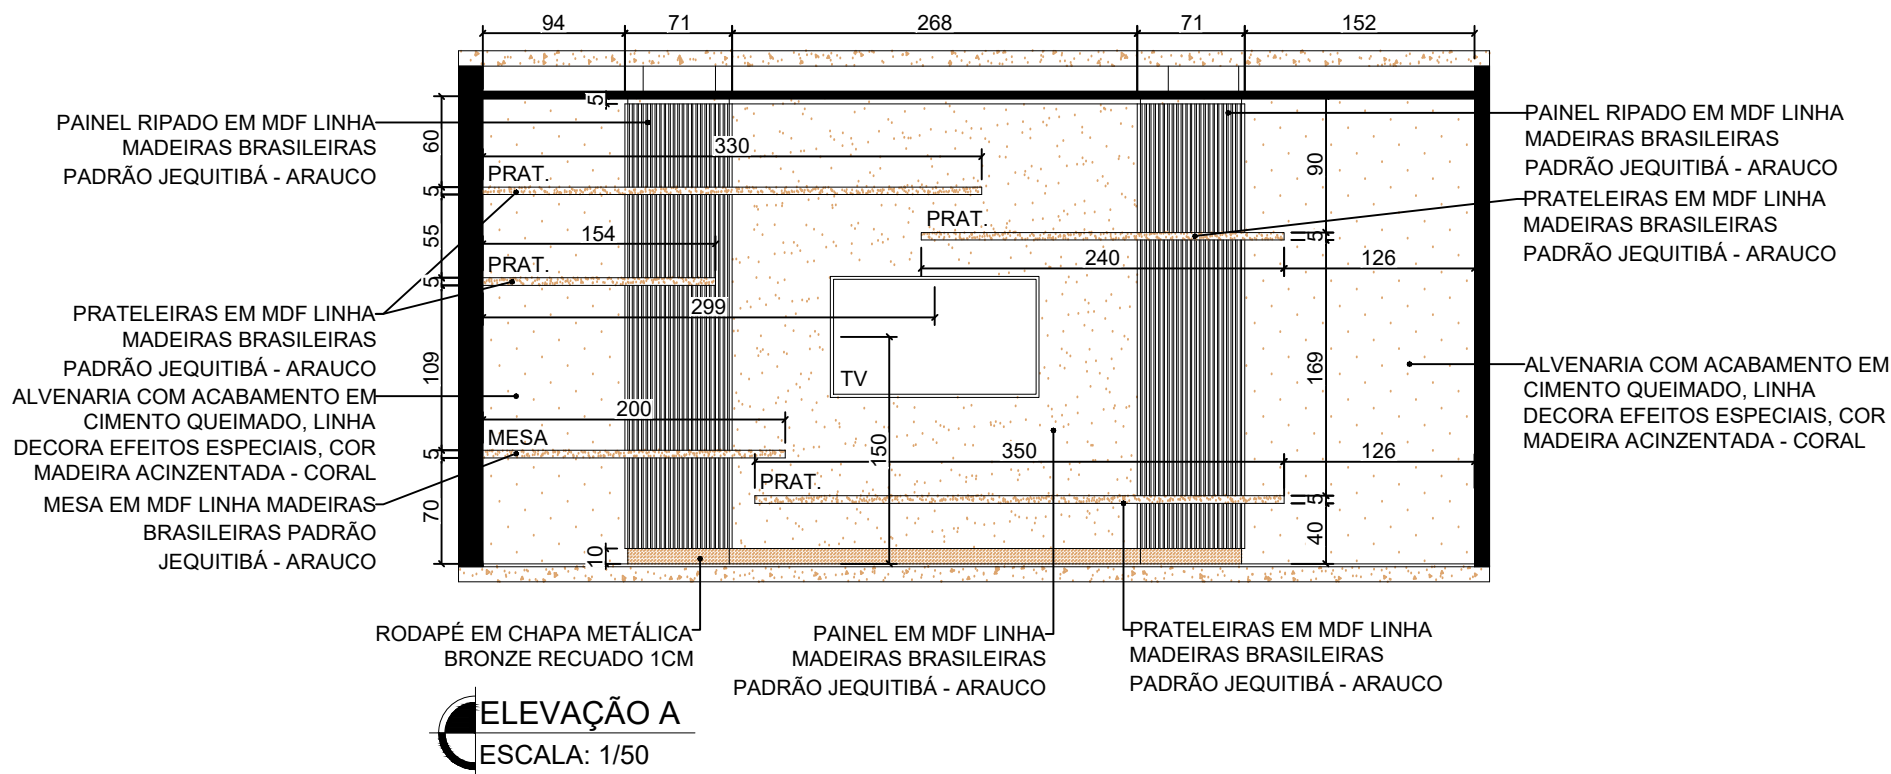

 TRE-MG	MARCENARIA 2026		
	SALA DE DESCANSO DIQUE ELEITOR		
	SEI. 0013057-38.2024.6.13.8000		
	SGS - COORD. DE MANUTENÇÃO E OBRAS		
	SEÇÃO DE PROJETOS		
ELABORAÇÃO			
RUBIA ALBERTO S DA SILVA			
DATA	JAN/2026	ESCALA	INDICADA
PRANCHA Nº:	01/02		

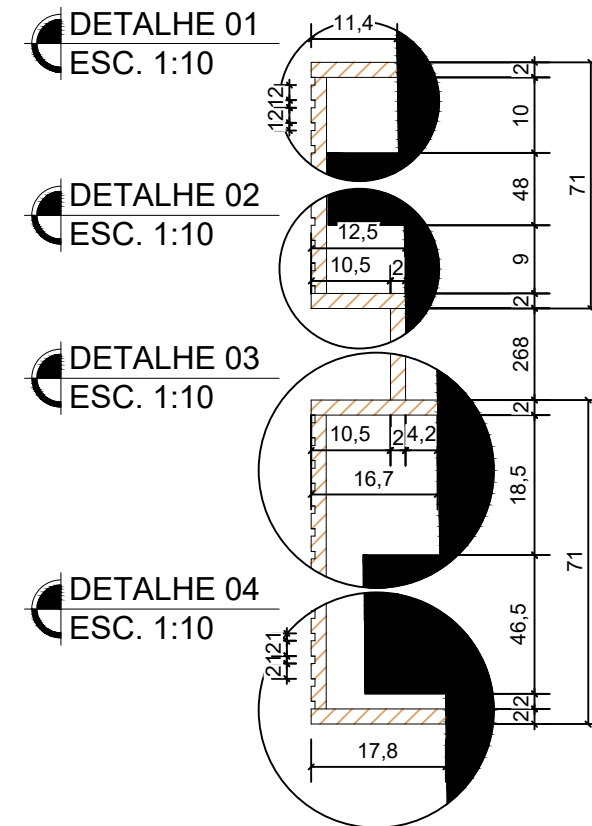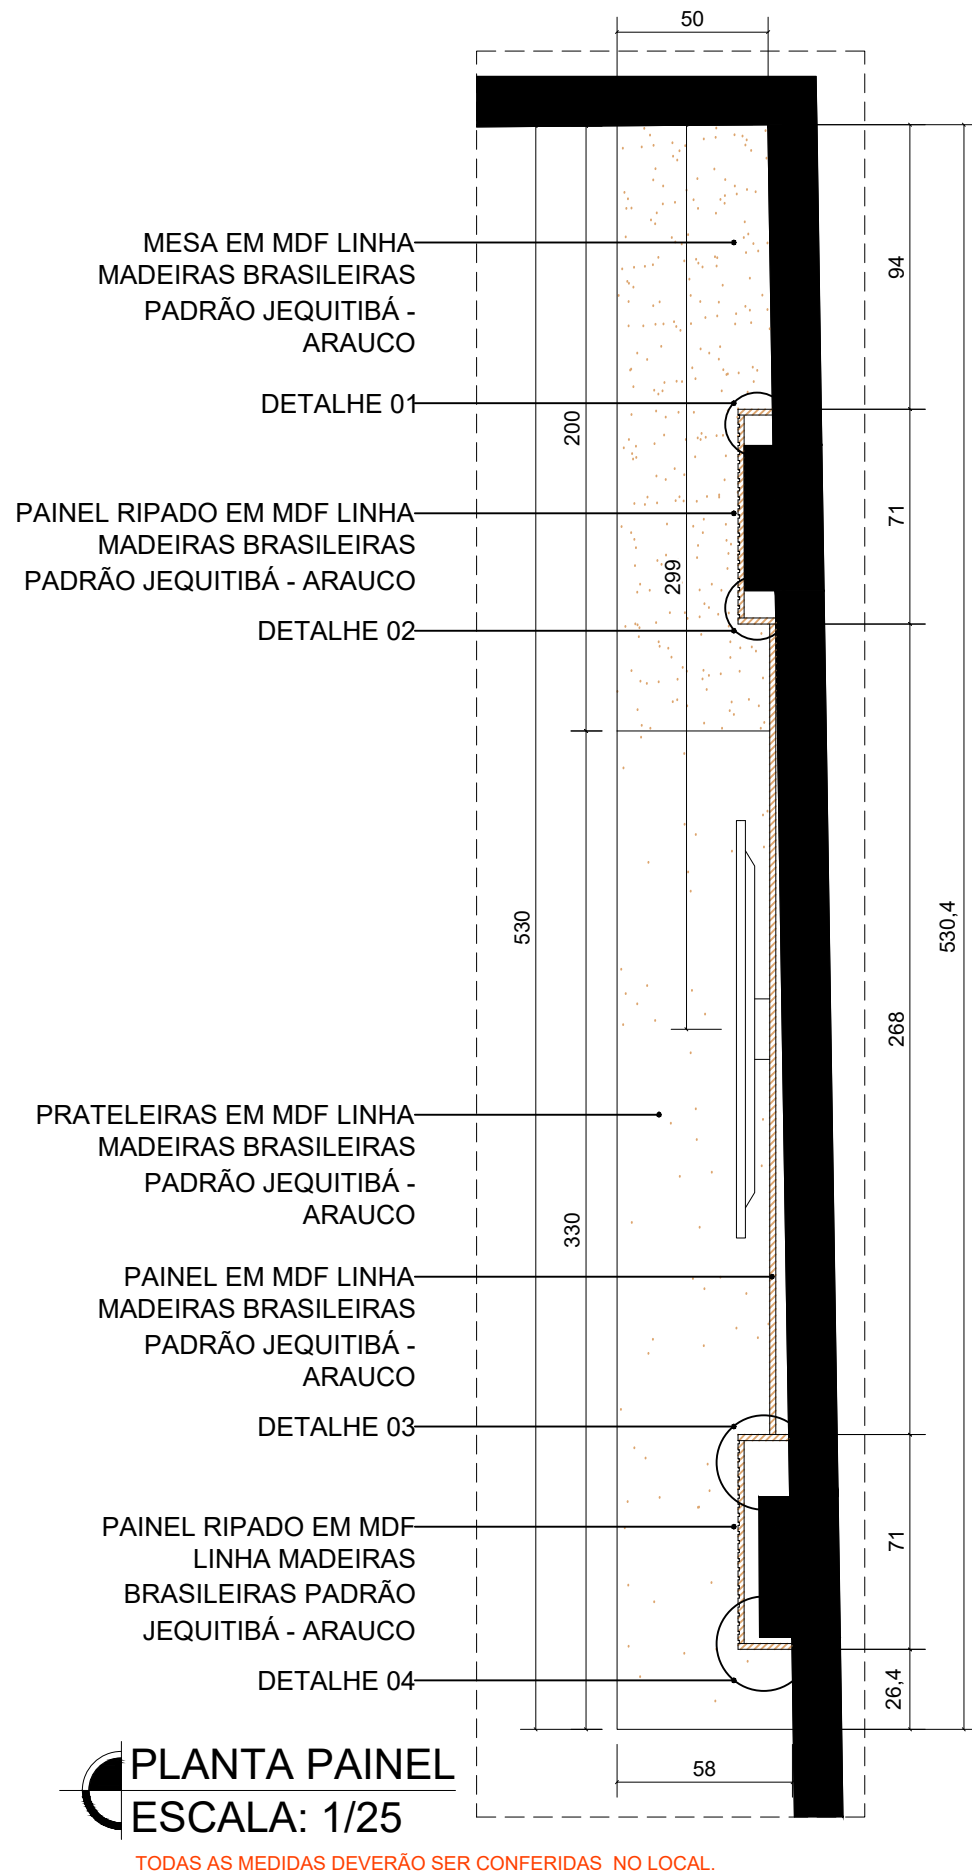

TRE-MG

MARCENARIA 2026
SALA DE DESCANSO DIQUE ELEITOR
SEI. 0013057-38.2024.6.13.8000

SGS - COORD. DE MANUTENÇÃO E OBRAS
SEÇÃO DE PROJETOS

ELABORAÇÃO
RUBIA ALBERTO S DA SILVA

DATA
JAN/2026

ESCALA
INDICADA

PRANCHA Nº:
02/02