



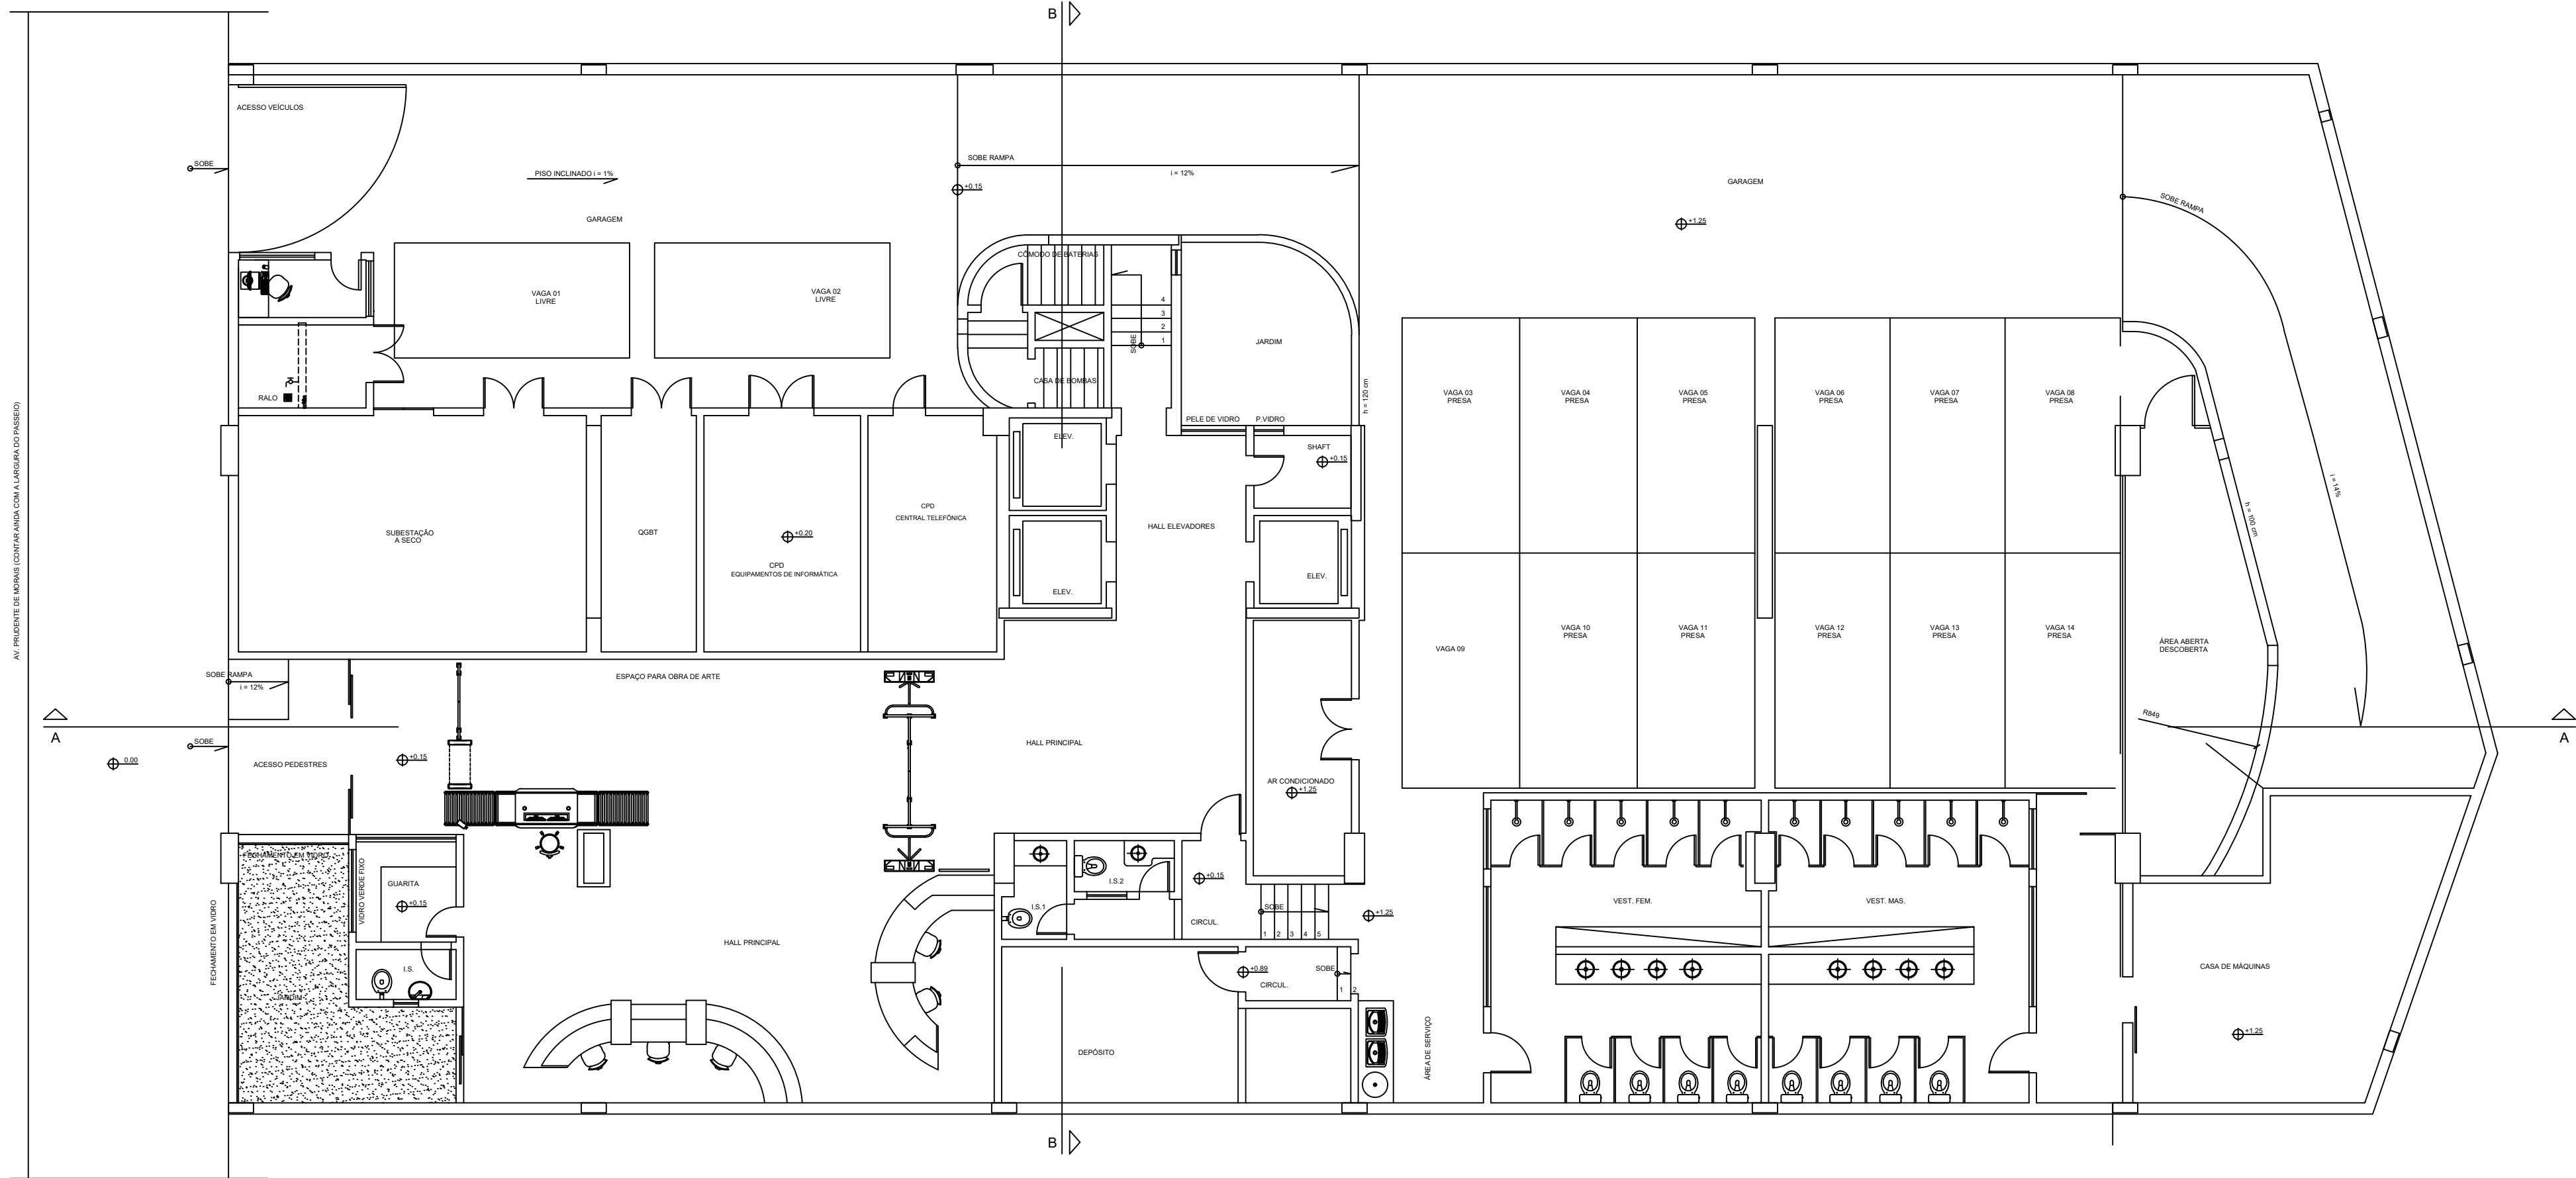


PLANTA DO TERREO
ESC: 1:100
AREA: 890,38m2

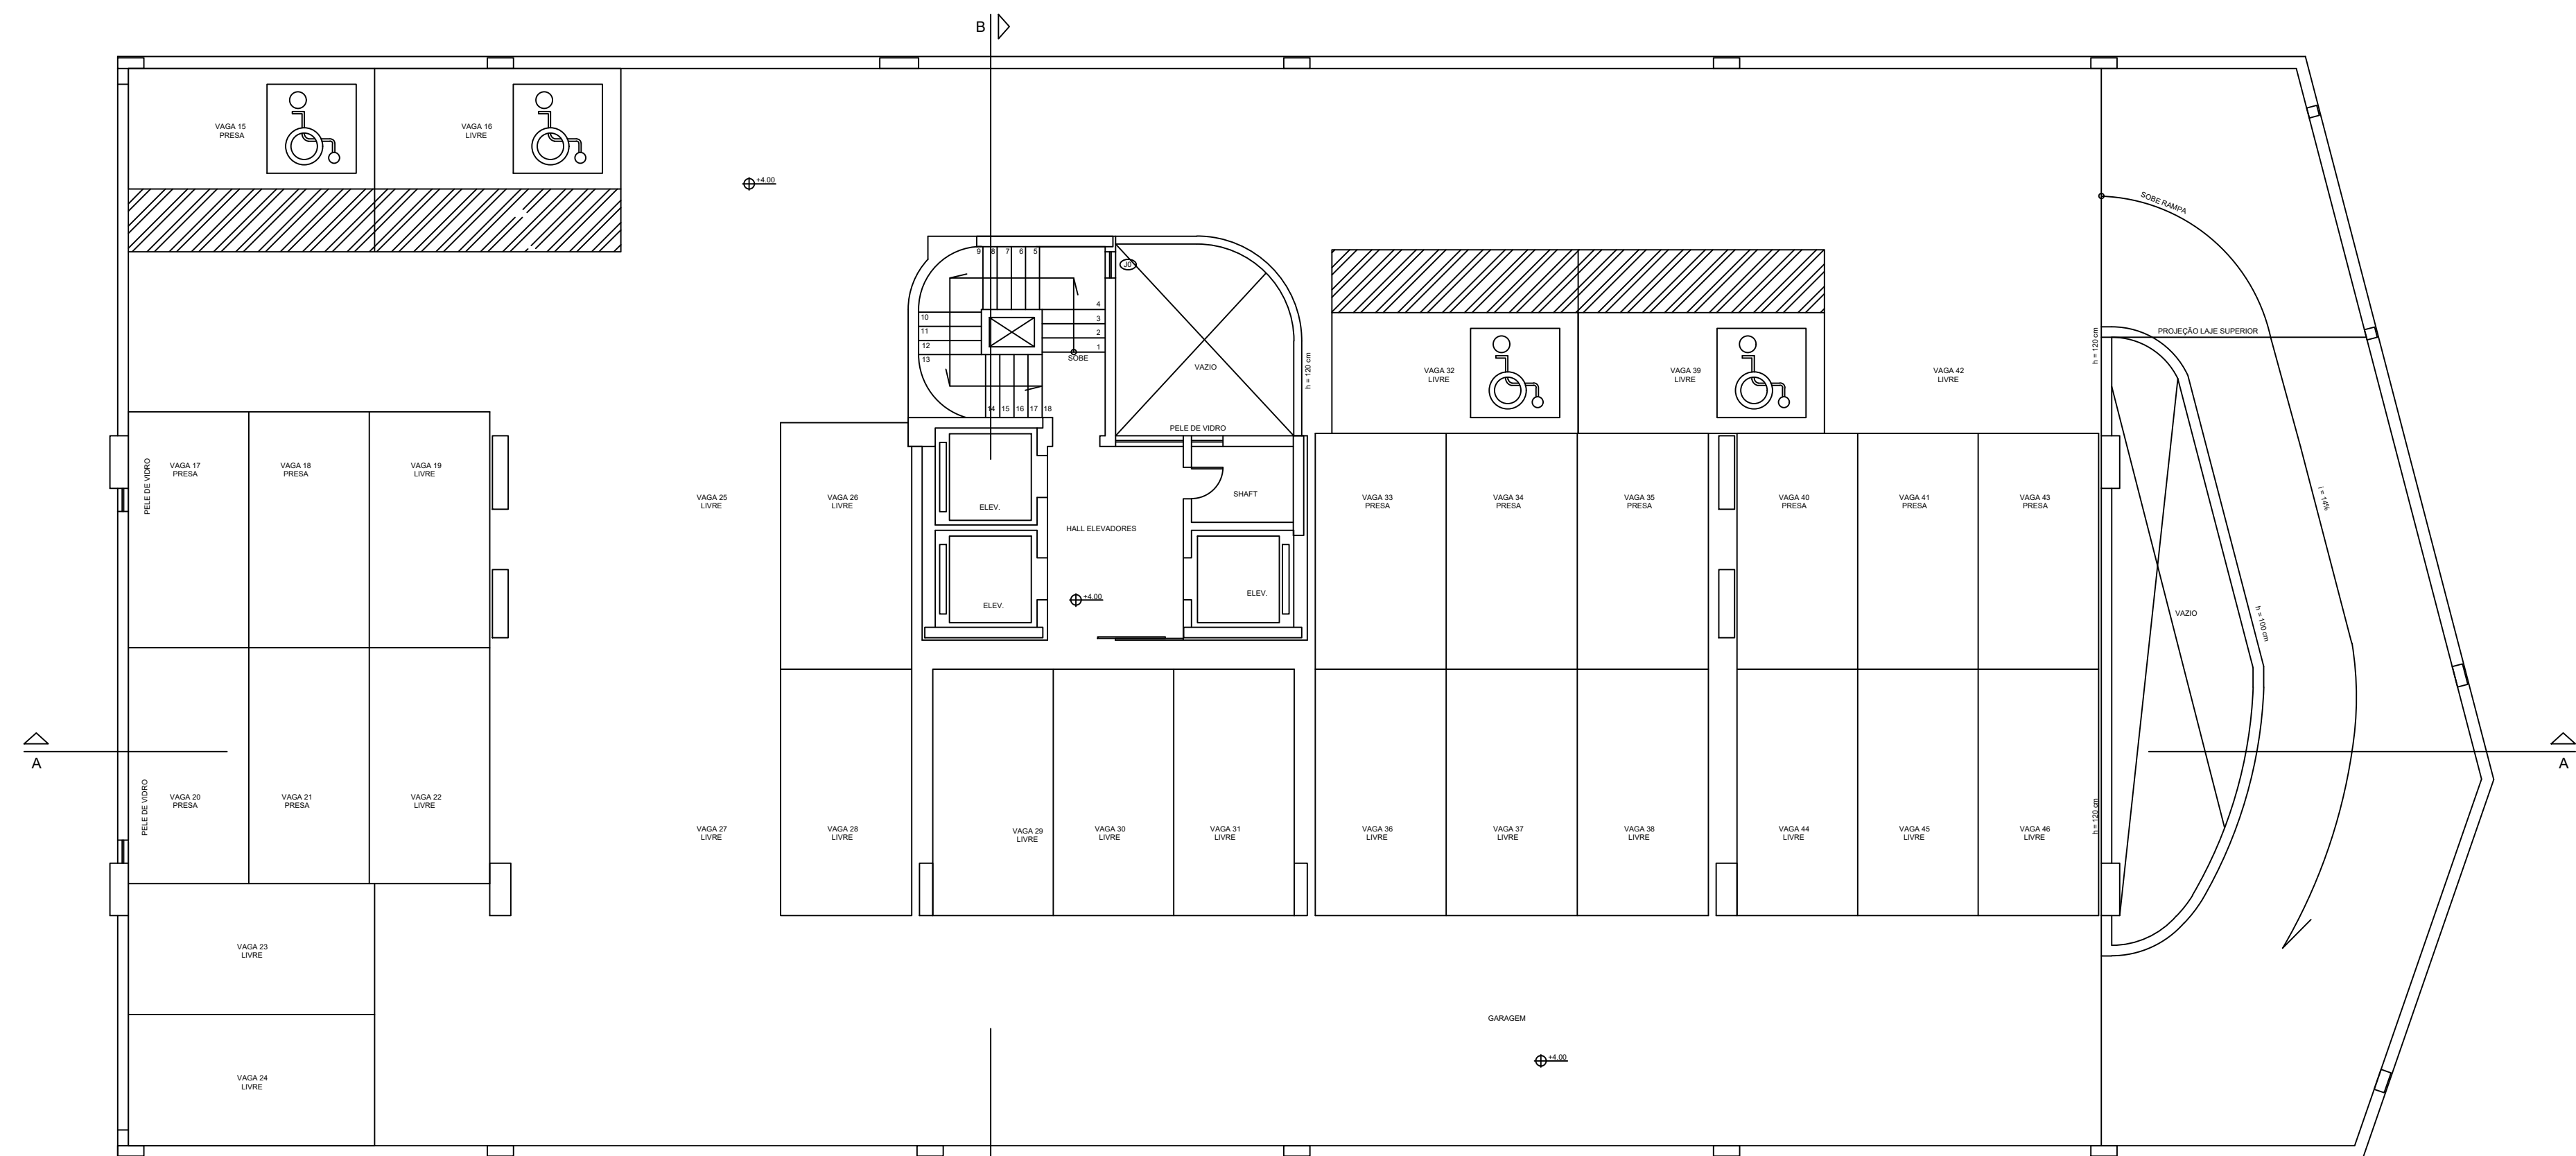


PLANTA DO 1º PAVIMENTO
ESC: 1:100
AREA: 890,38m2

ENDEREÇO DA OBRA: AVENIDA PRUDENTE DE MORAIS Nº: 100		BAIRRO: CIDADE JARDIM
LOTE: 001A	QUARTÉRIO: 005	CIDADE: BELO HORIZONTE - MG
PROPRIETÁRIO: TRIBUNAL REGIONAL ELEITORAL MG CNPJ:05.940740/0001-21		RESPONSÁVEL TÉCNICO:
ÁREAS ÁREA CONSTRUIDA: 7.241,02m2 ÁREA A CONSTRUIR: 0,00m2 ÁREA TOTAL: 7.241,02m2		Ocupação: SERVIÇO PROFISSIONAL Divisão/Descrição: D-1 - REPARTIÇÃO PUBLICA
CONTEÚDO: PAVIMENTOS TERREO E 1º PVTO		DATA: 01/09/2017 FOLHA: 01/07

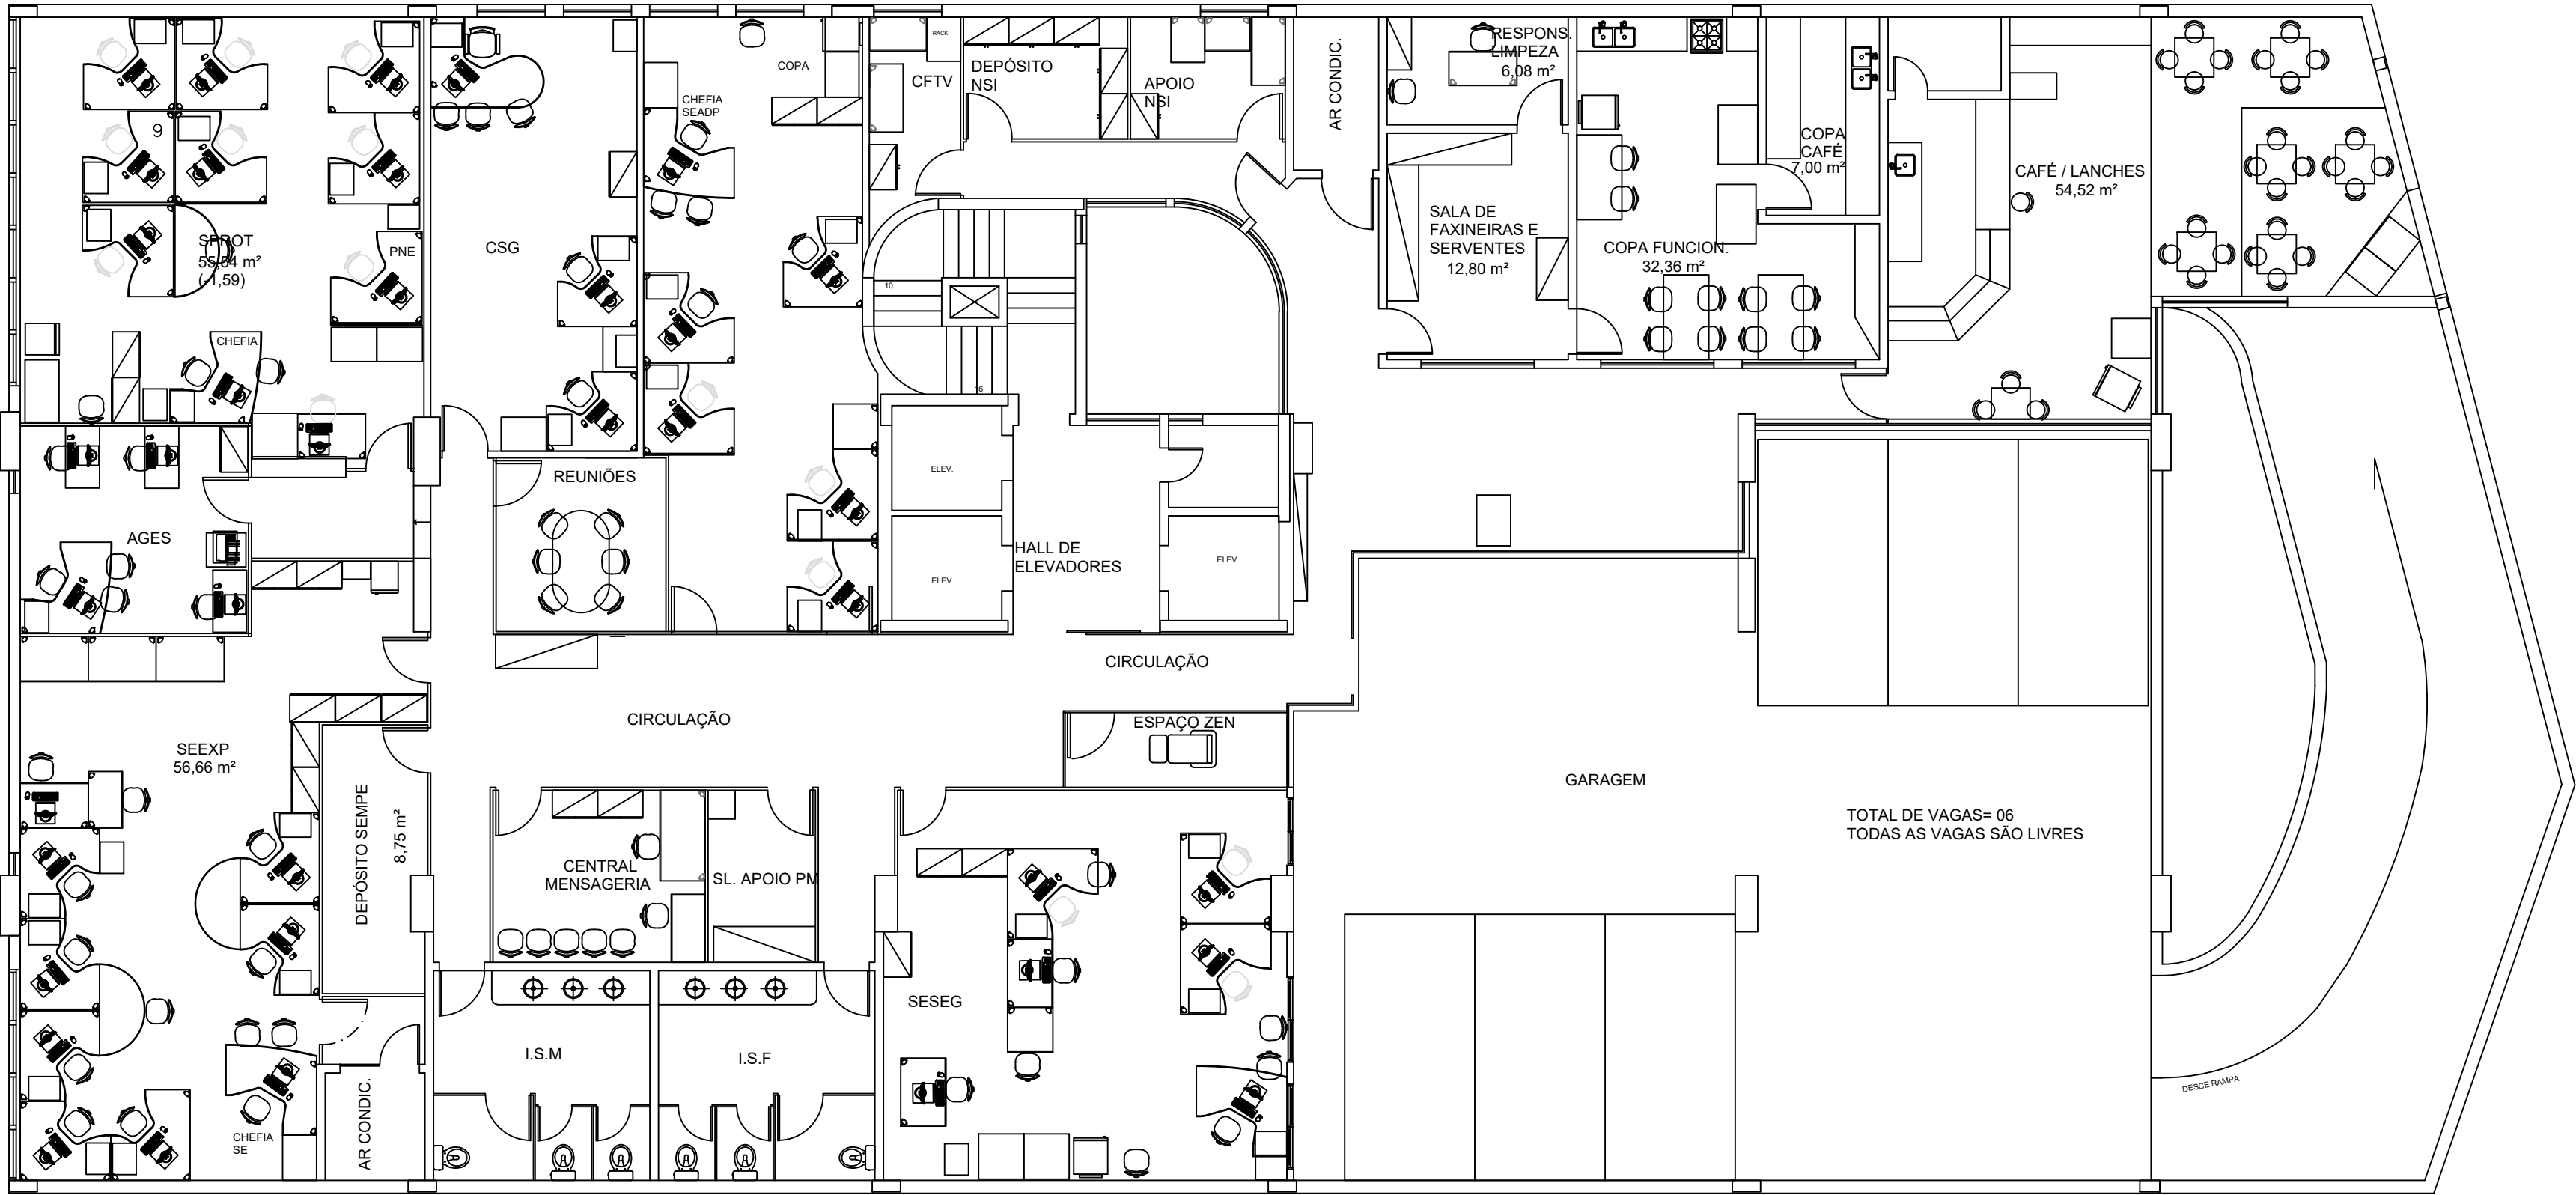


PLANTA DO 2º PAVIMENTO
ESC.: 1:100
ÁREA: 890,38m2

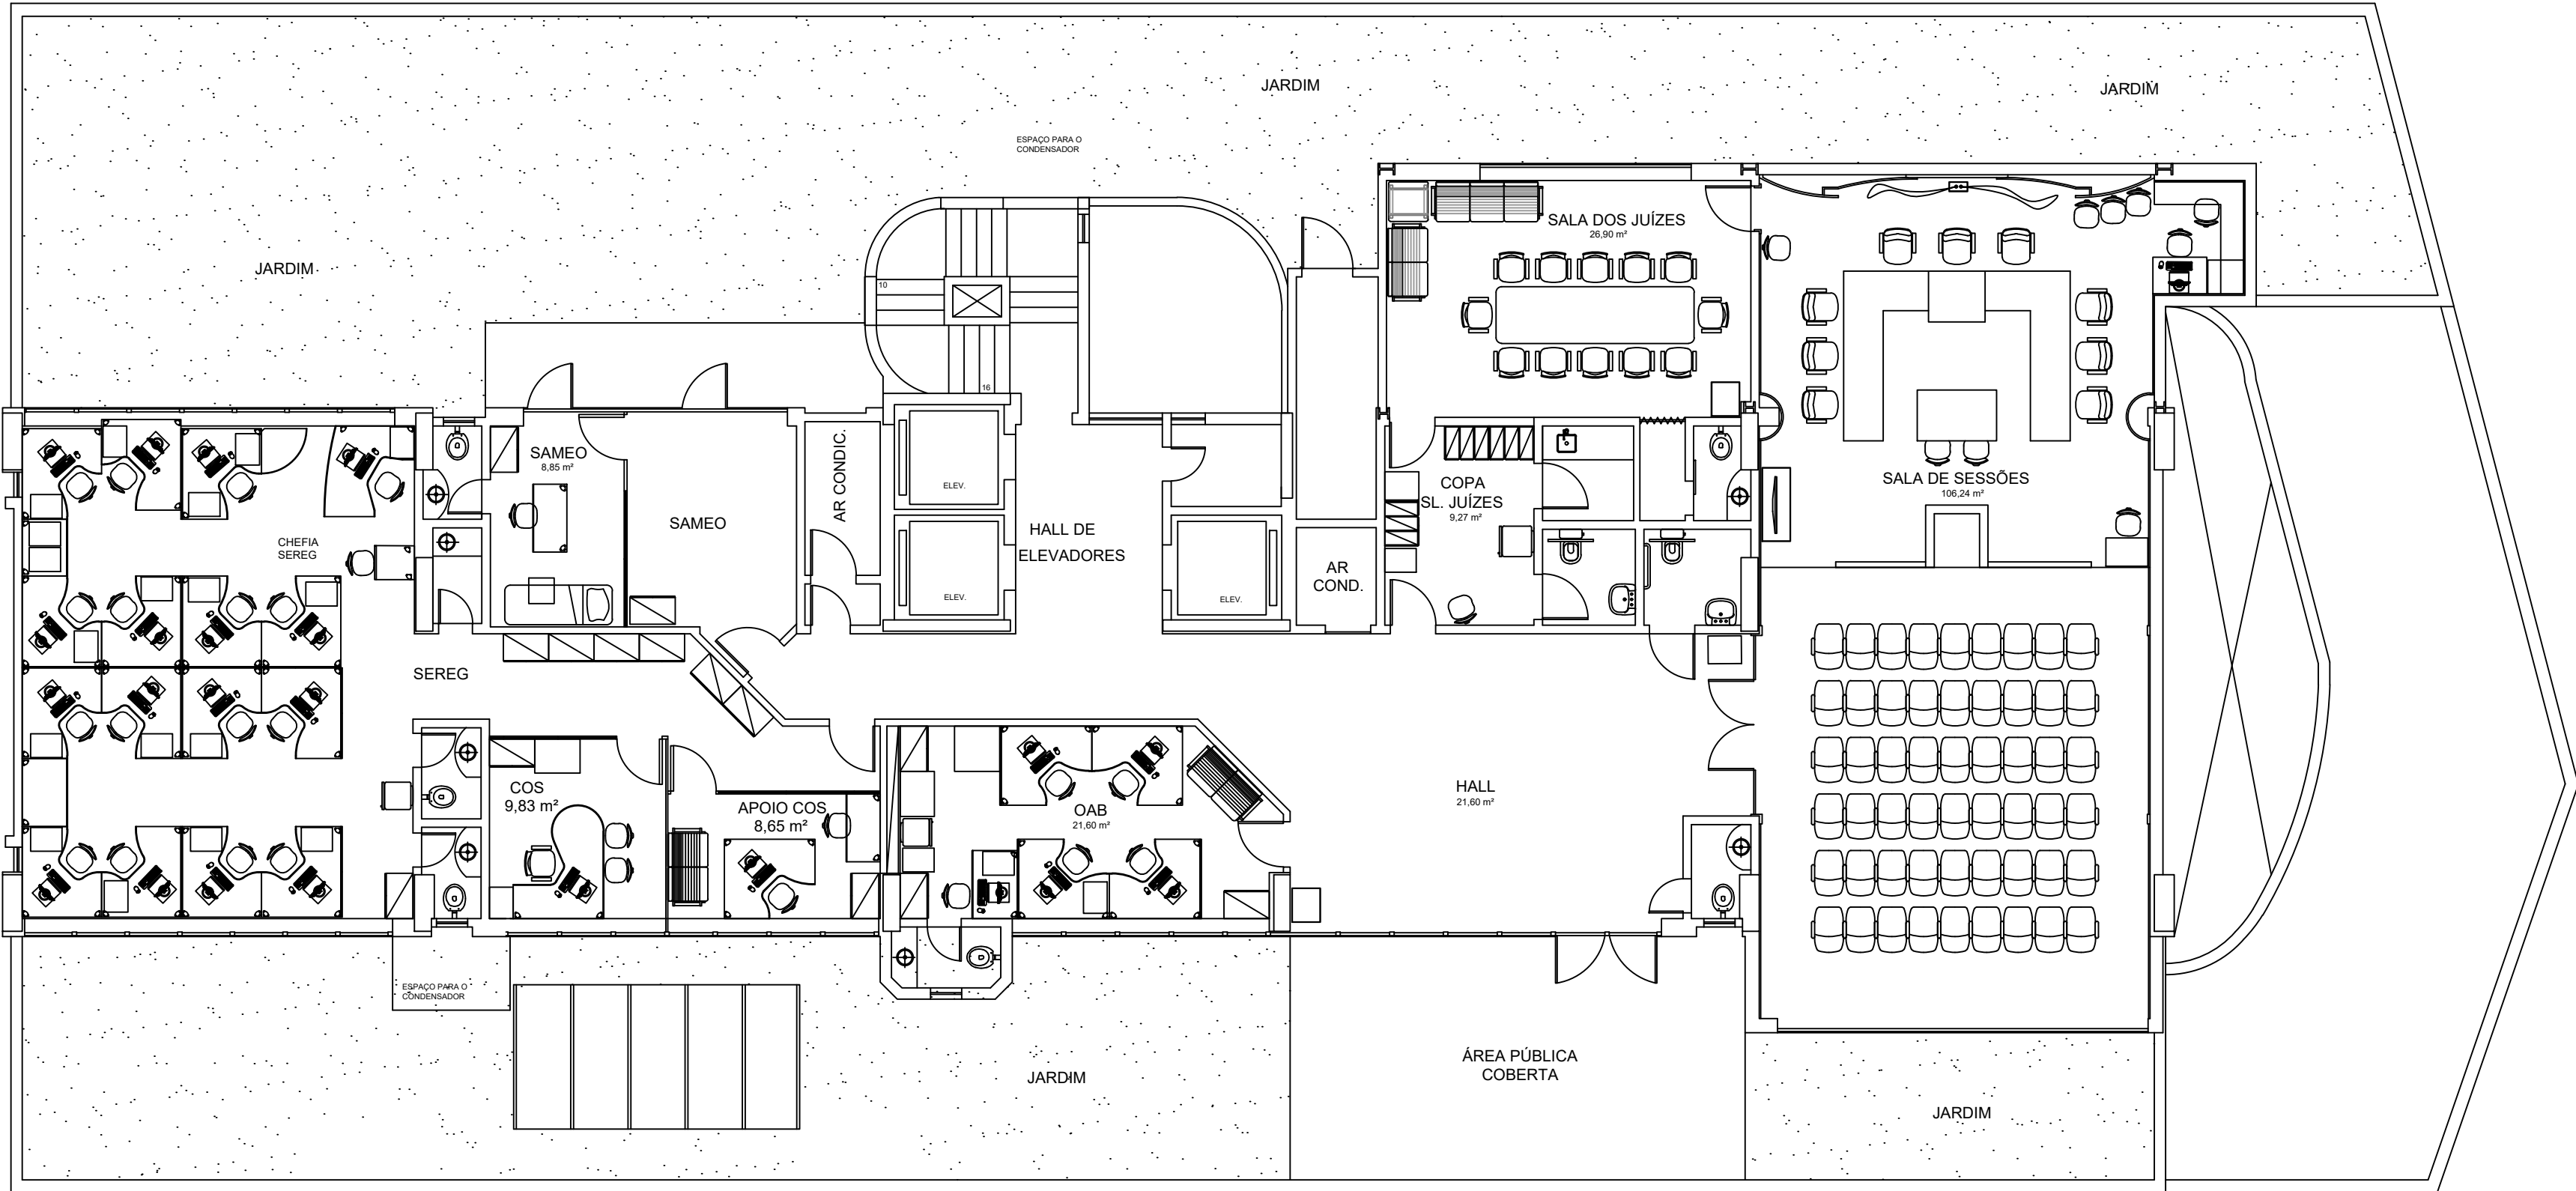


PLANTA DO 3º PAVIMENTO
ESC.: 1:100
ÁREA: 890,38m2


ENDEREÇO DA OBRA: AVENIDA PRUDENTE DE MORAIS Nº: 100		BAIRRO: CIDADE JARDIM	
LOTE: 001A	QUARTERÃO: 005	CIDADE: BELO HORIZONTE – MG	
ASSINATURAS	PROPRIETÁRIO:  TRIBUNAL REGIONAL ELEITORAL MG CNPJ: 05.940740/0001-21	RESPONSÁVEL TÉCNICO:	
ÁREAS	ÁREA CONSTRUIDA: 7.241,02m2 ÁREA A CONSTRUIR: 0,00m2 ÁREA TOTAL: 7.241,02m2	OCUPAÇÃO: SERVIÇO PROFISSIONAL DIVISÃO/DESCRIÇÃO: D-1 – REPARTIÇÃO PÚBLICA	
CONTEÚDO: PAVIMENTOS 2 E 3		DATA: 01/09/2017	FOLHA: 02/07

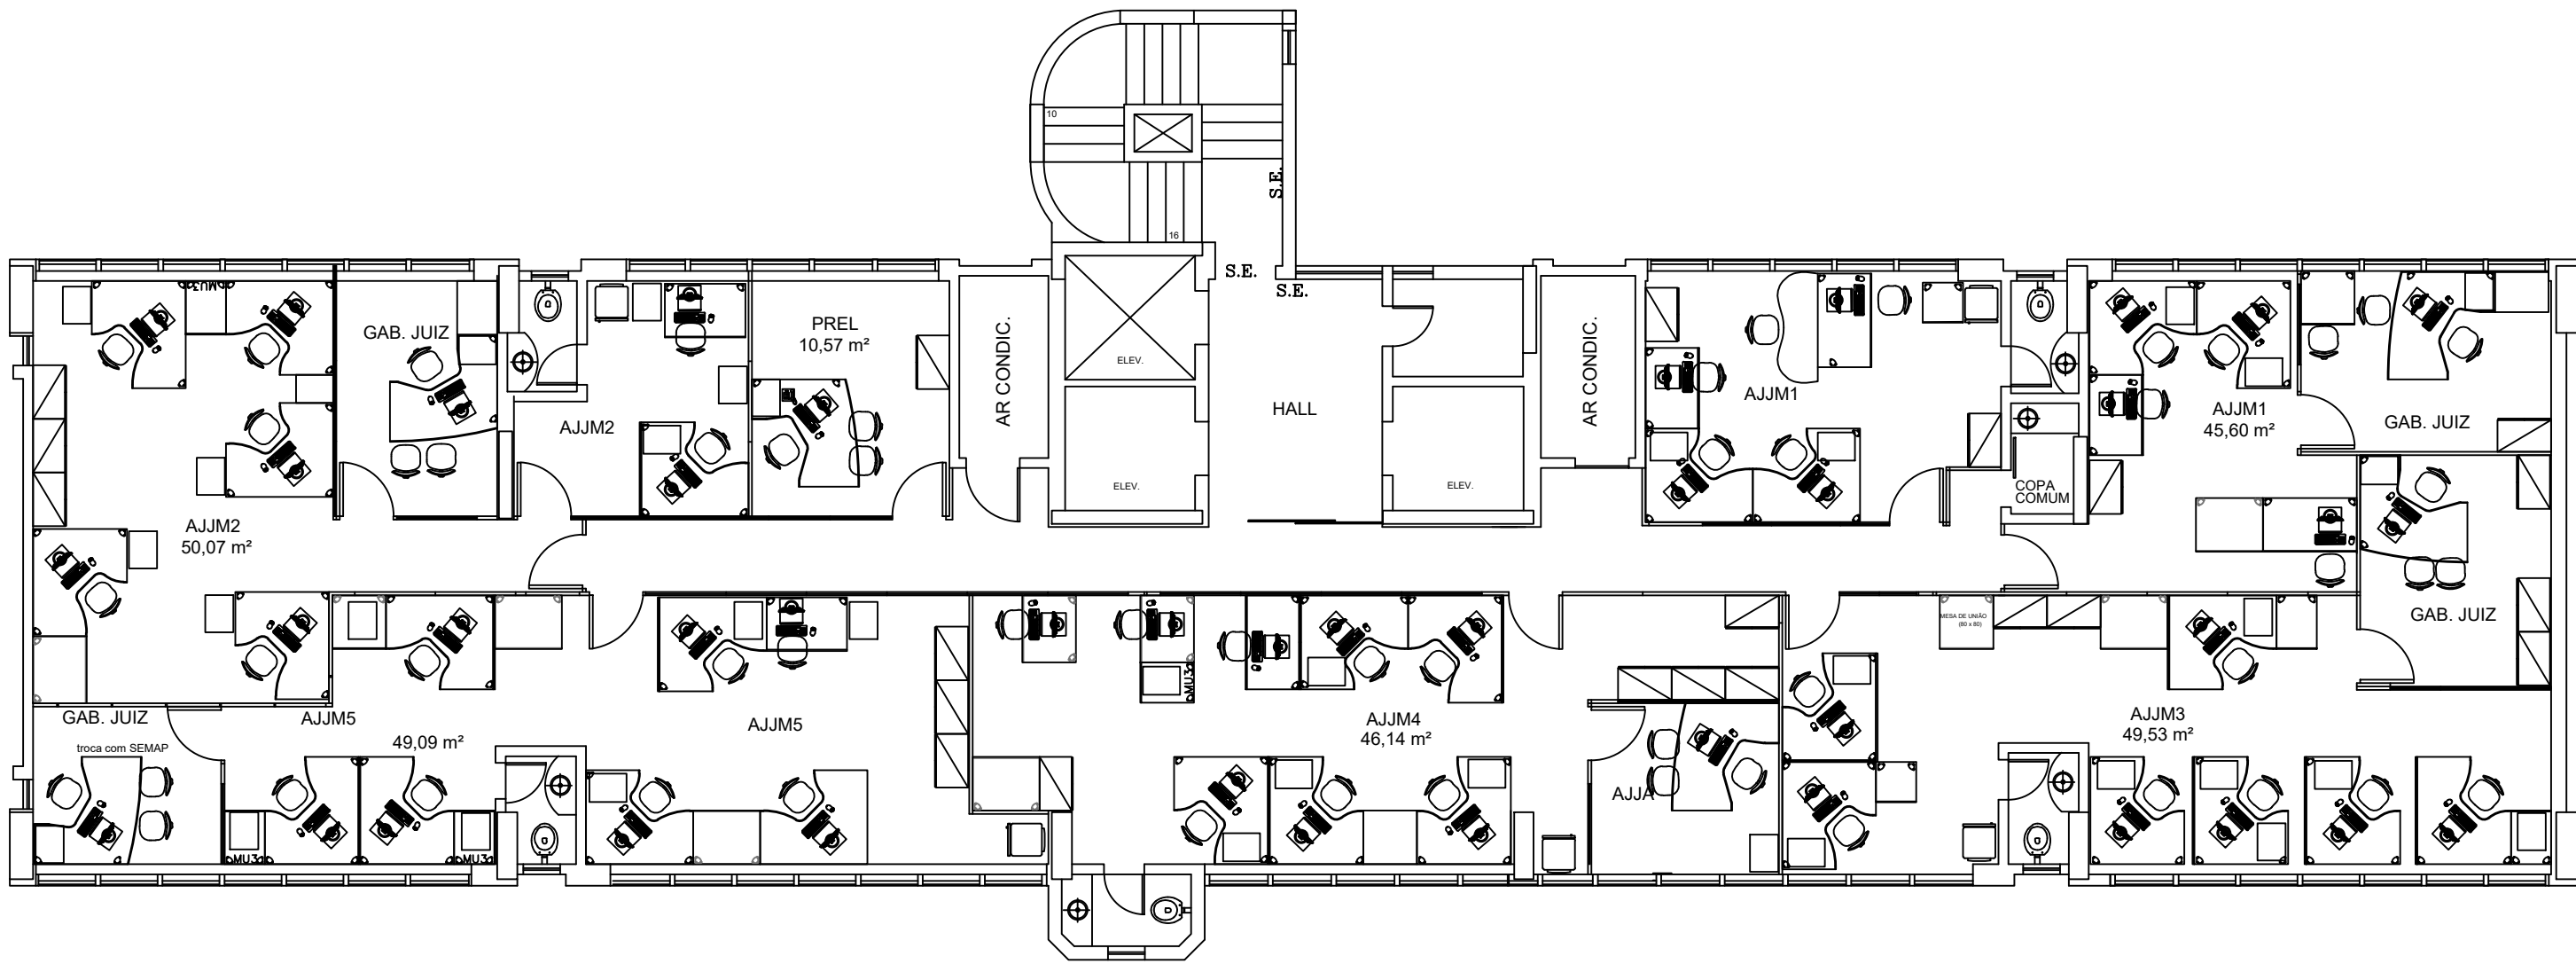


PLANTA DO 4º PAVIMENTO
ESC: 1:100
ÁREA: 367,95m2

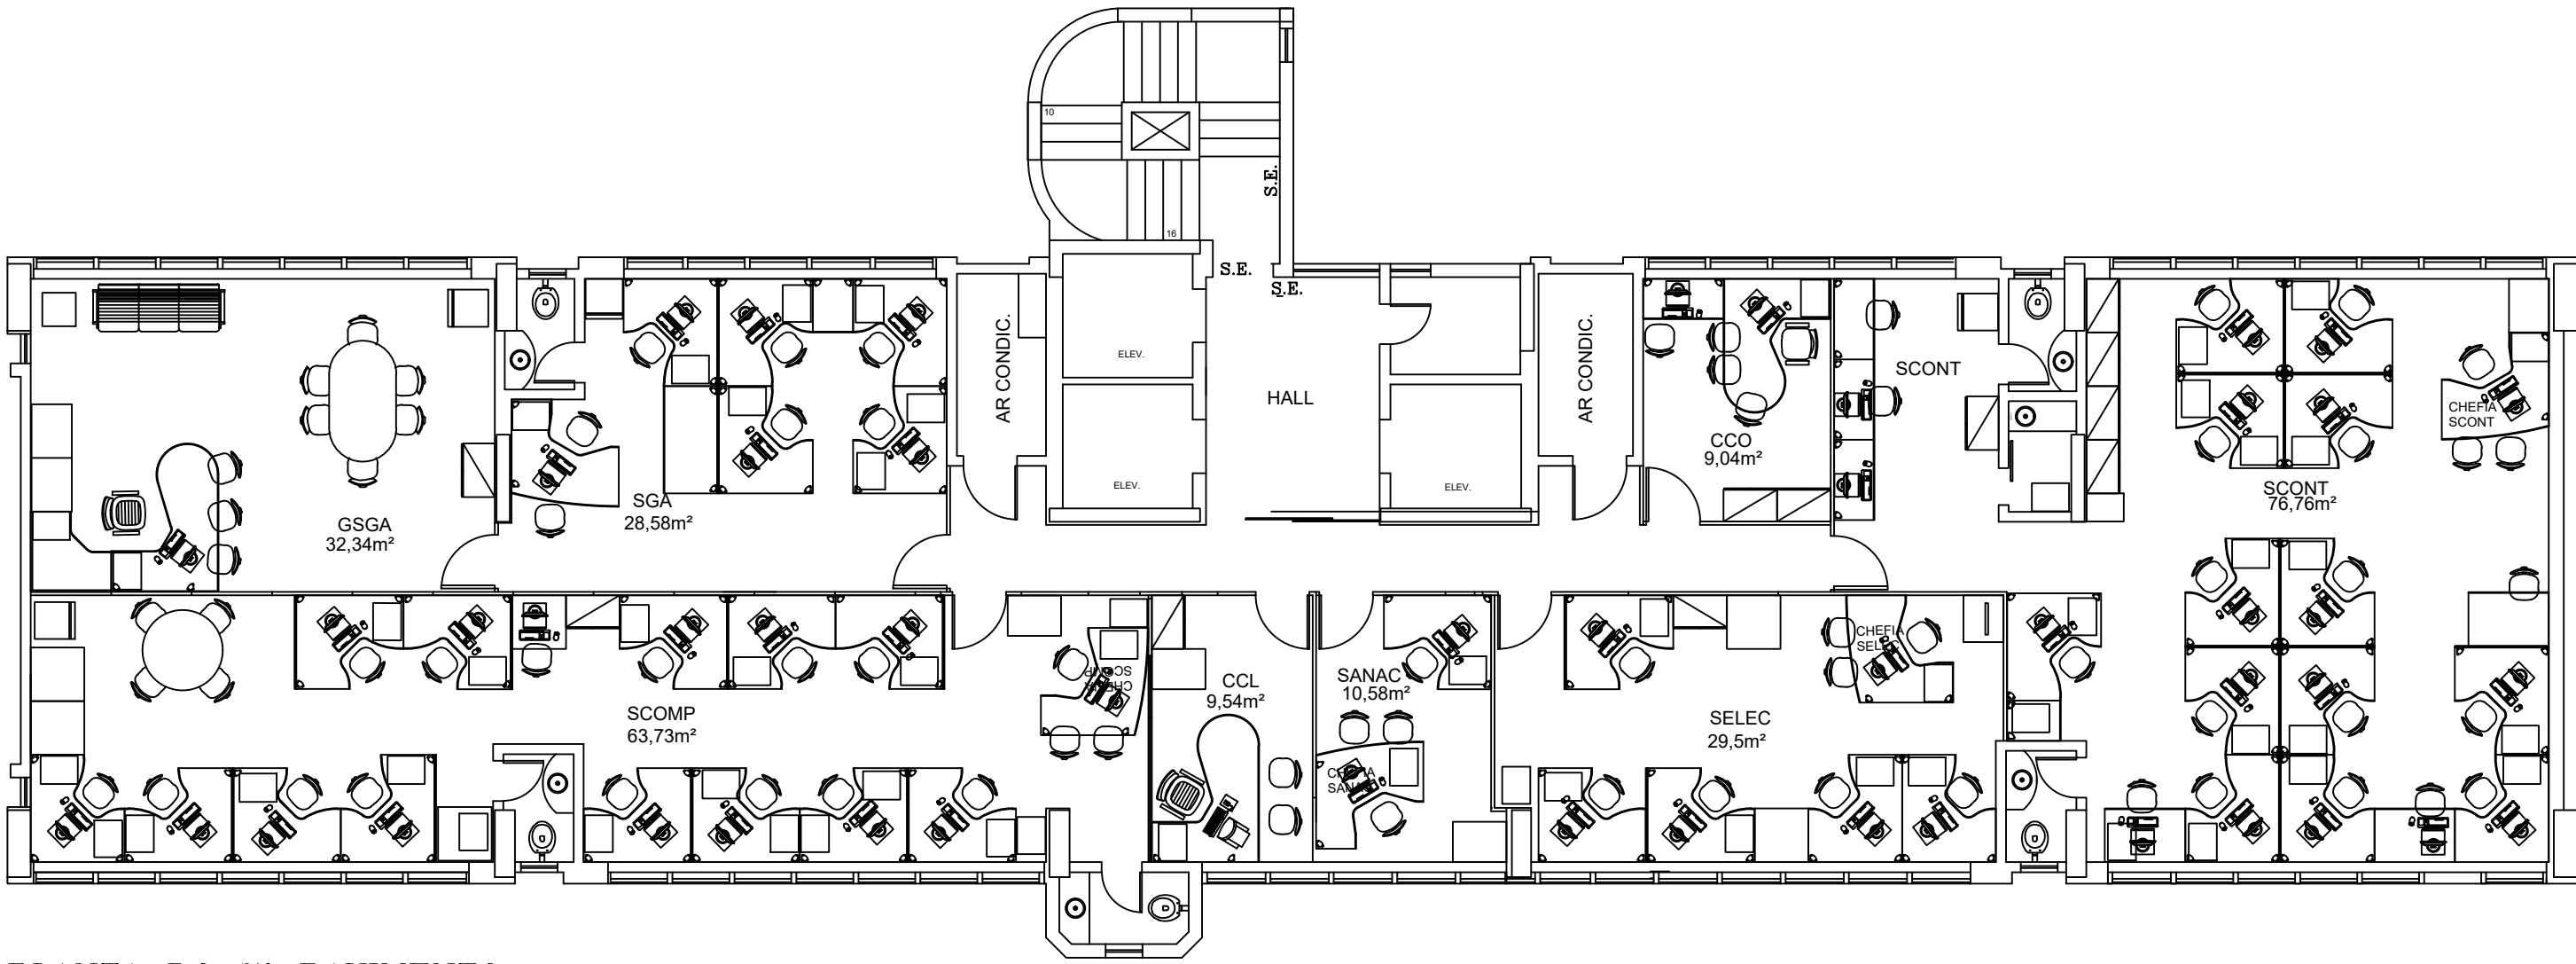

PLANTA DO 7º PAVIMENTO
ESC: 1:100
ÁREA: 367,95m2

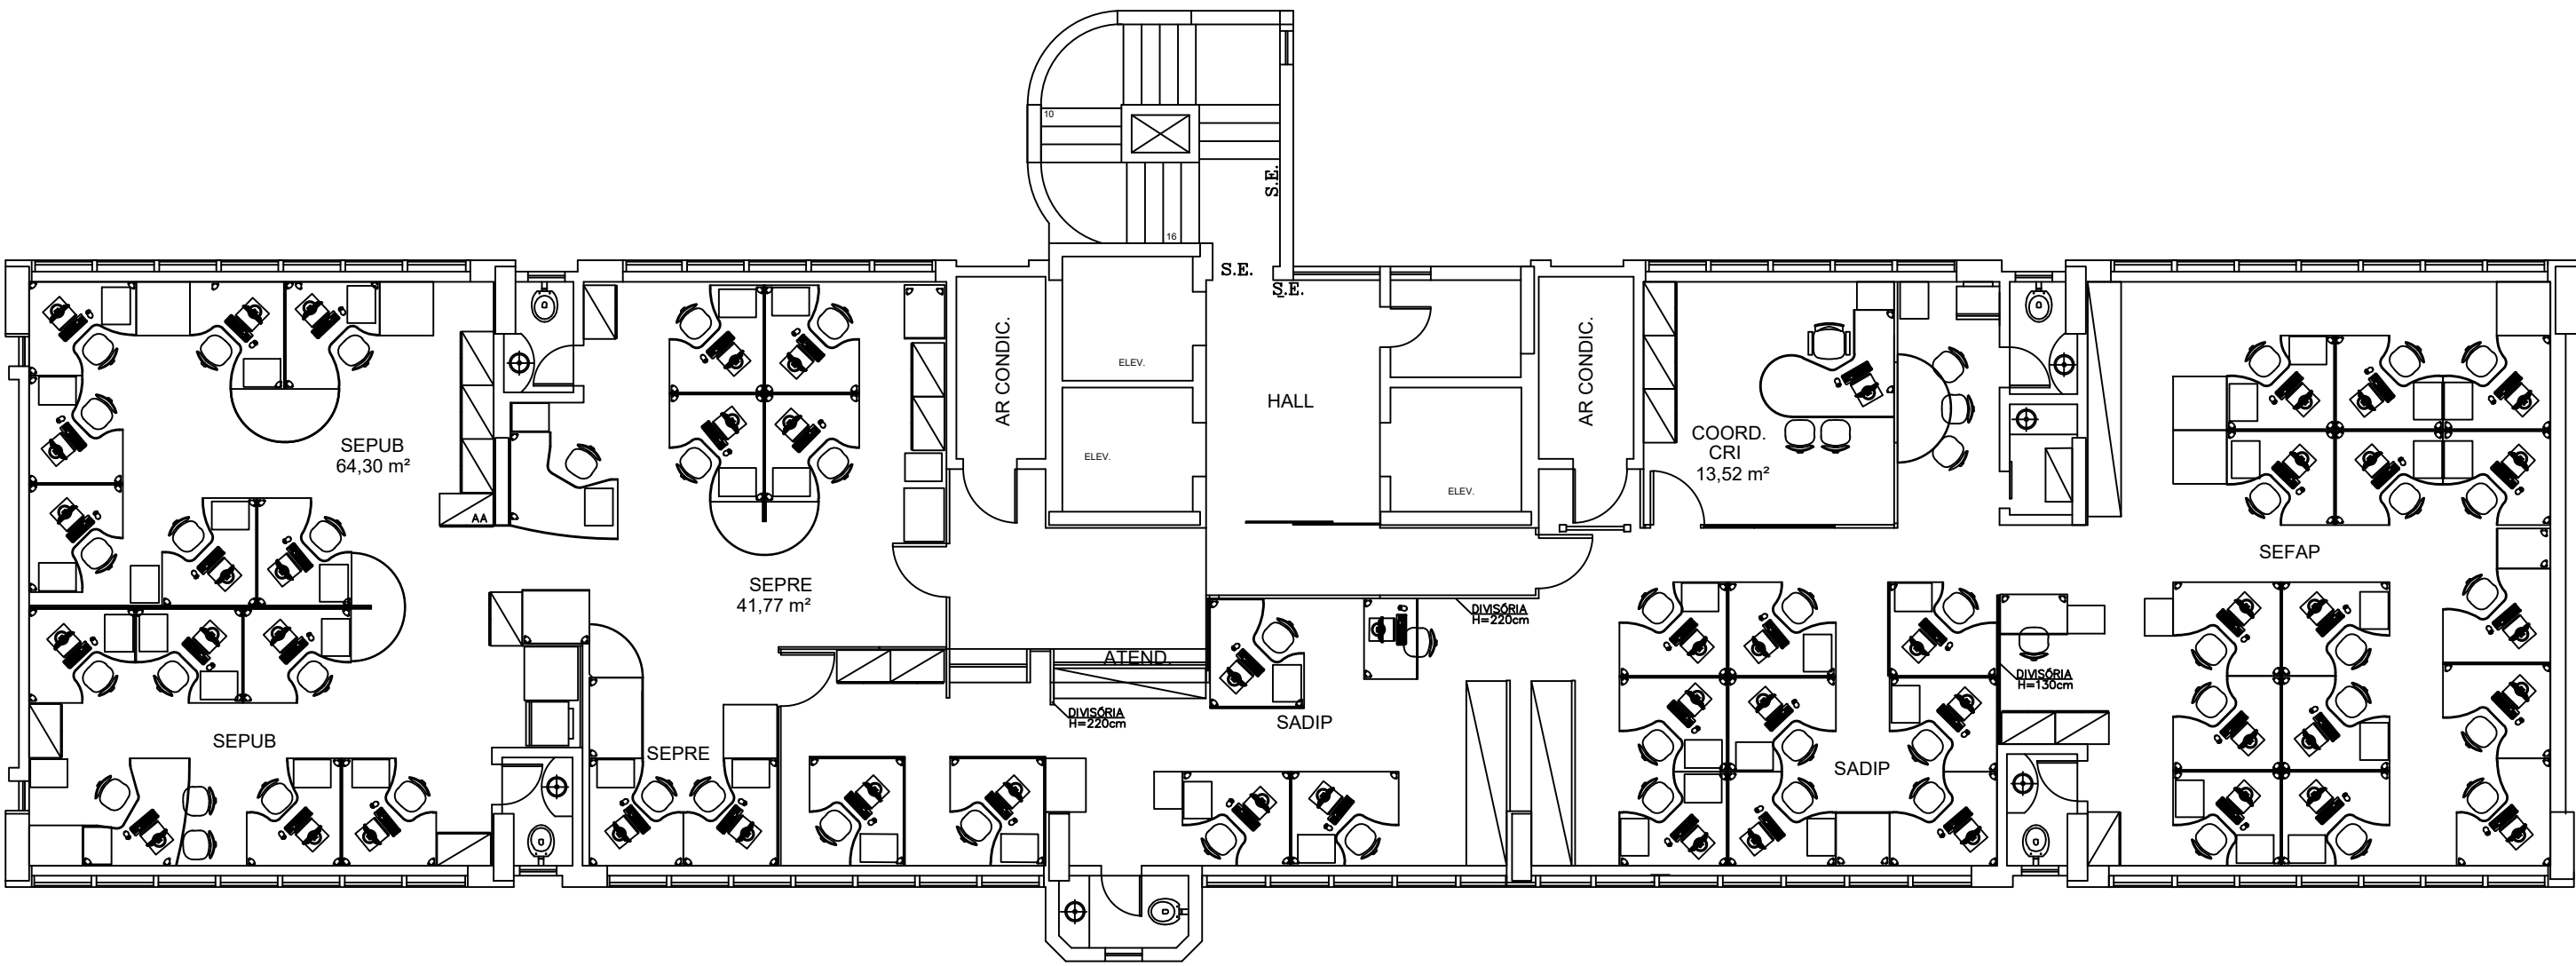


PLANTA DO 5º PAVIMENTO
ESC: 1:100
ÁREA: 367,95m2

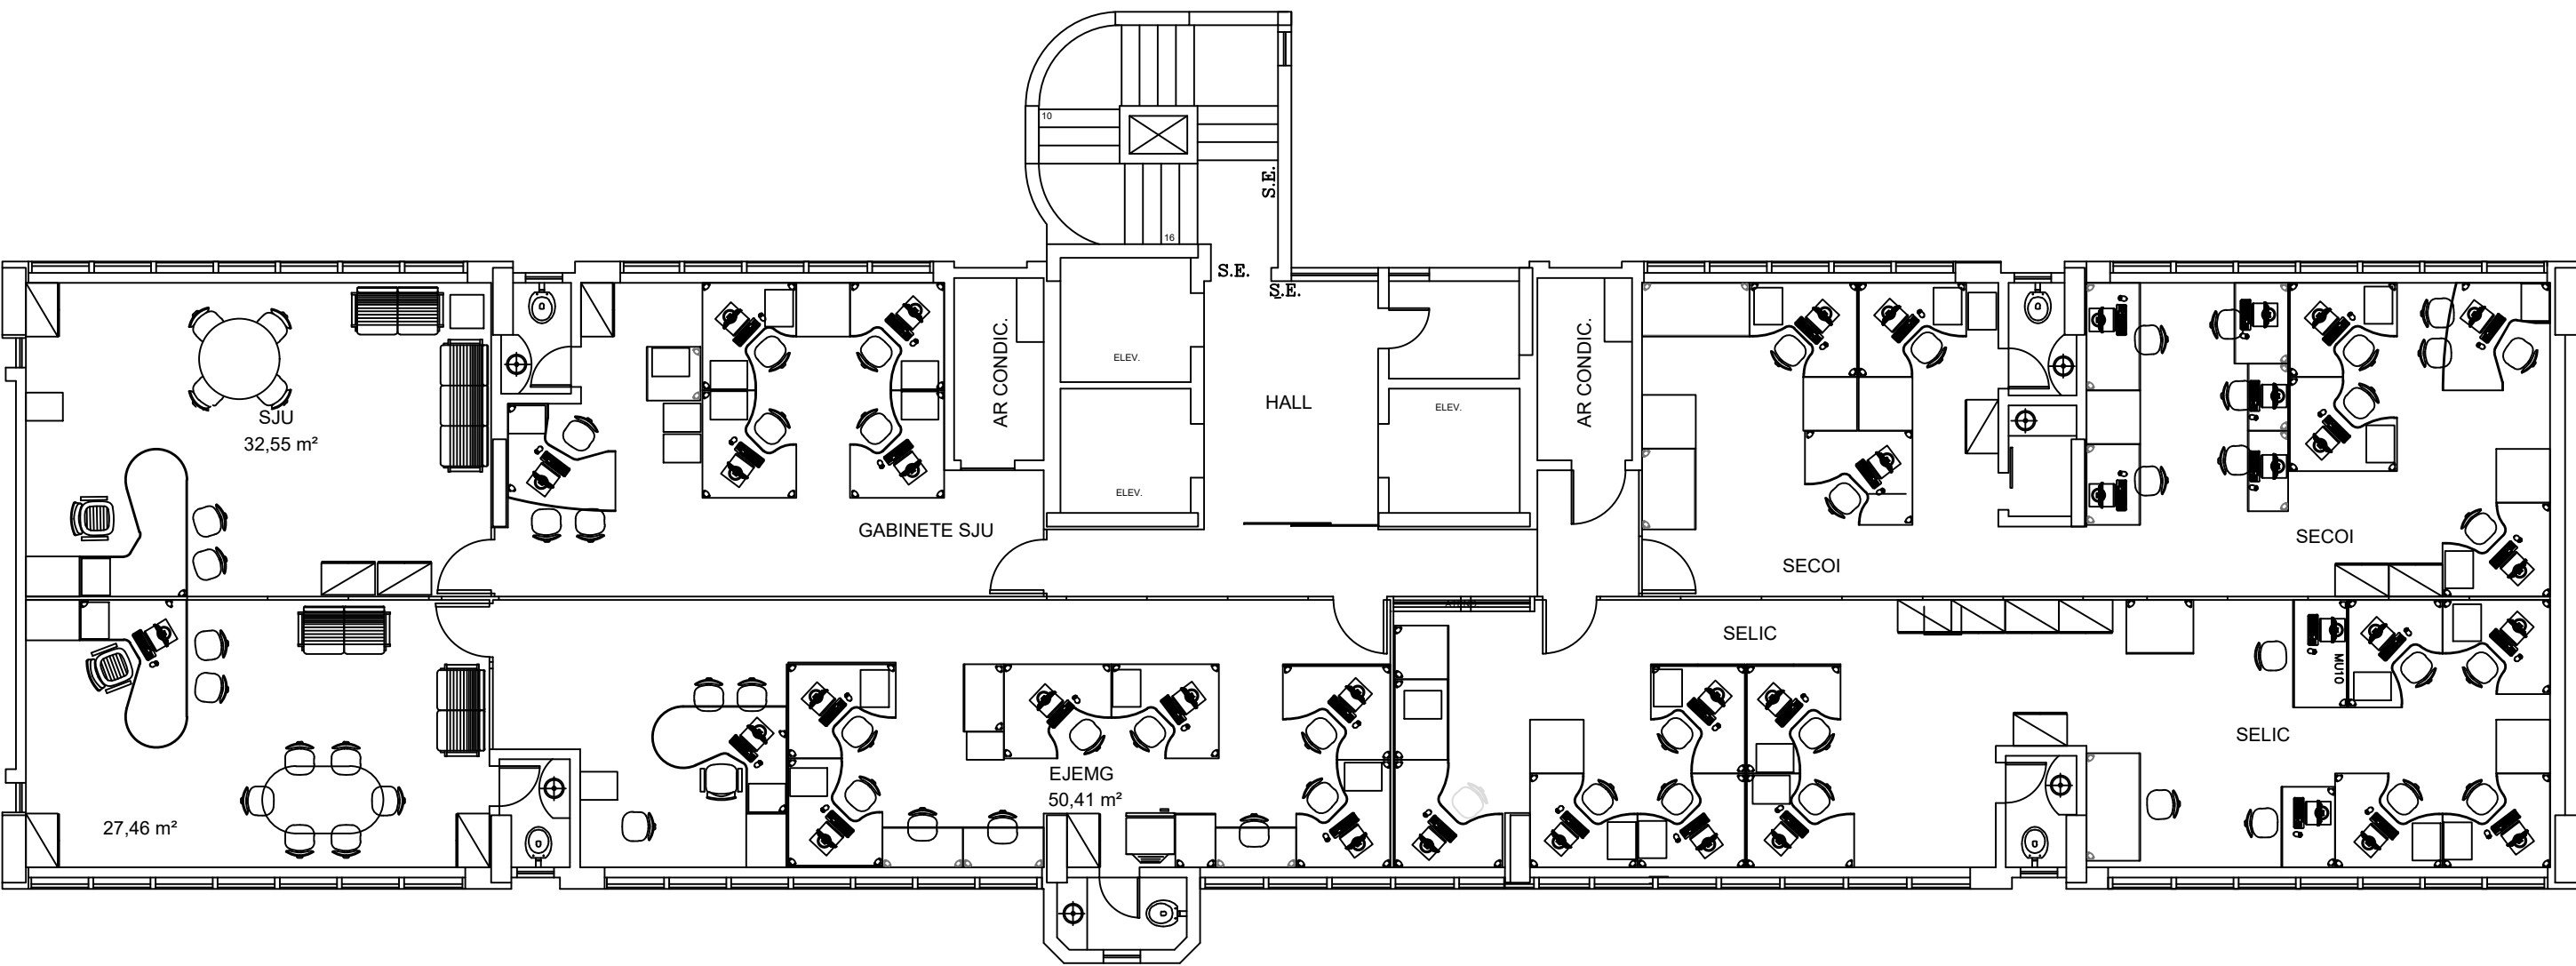


PLANTA DO 6º PAVIMENTO
ESC: 1:100
ÁREA: 367,95m2


ENDEREÇO DA OBRA: AVENIDA PRUDENTE DE MORAIS Nº: 100			BAIRRO: CIDADE JARDIM		
LOTE: 001A		QUARTEIRÃO: 005		CIDADE: BELO HORIZONTE – MG	
ÁREAS ASSINATURAS	PROPRIETÁRIO:  TRIBUNAL REGIONAL ELEITORAL MG CNPJ:05.940740/0001-21		RESPONSÁVEL TÉCNICO:		
	ÁREA CONSTRUIDA: 7.241,02m2		OCUPAÇÃO: SERVIÇO PROFISSIONAL		
ÁREAS	ÁREA A CONSTRUIR: 0,00m2		DIVISÃO/DESCRIÇÃO: D-1 – REPARTIÇÃO PÚBLICA		
	ÁREA TOTAL: 7.241,02m2				
CONTEÚDO: PVMIENTOS 4, 5, 6 E 7				DATA: 01/09/2017 FOLHA: 03/07	

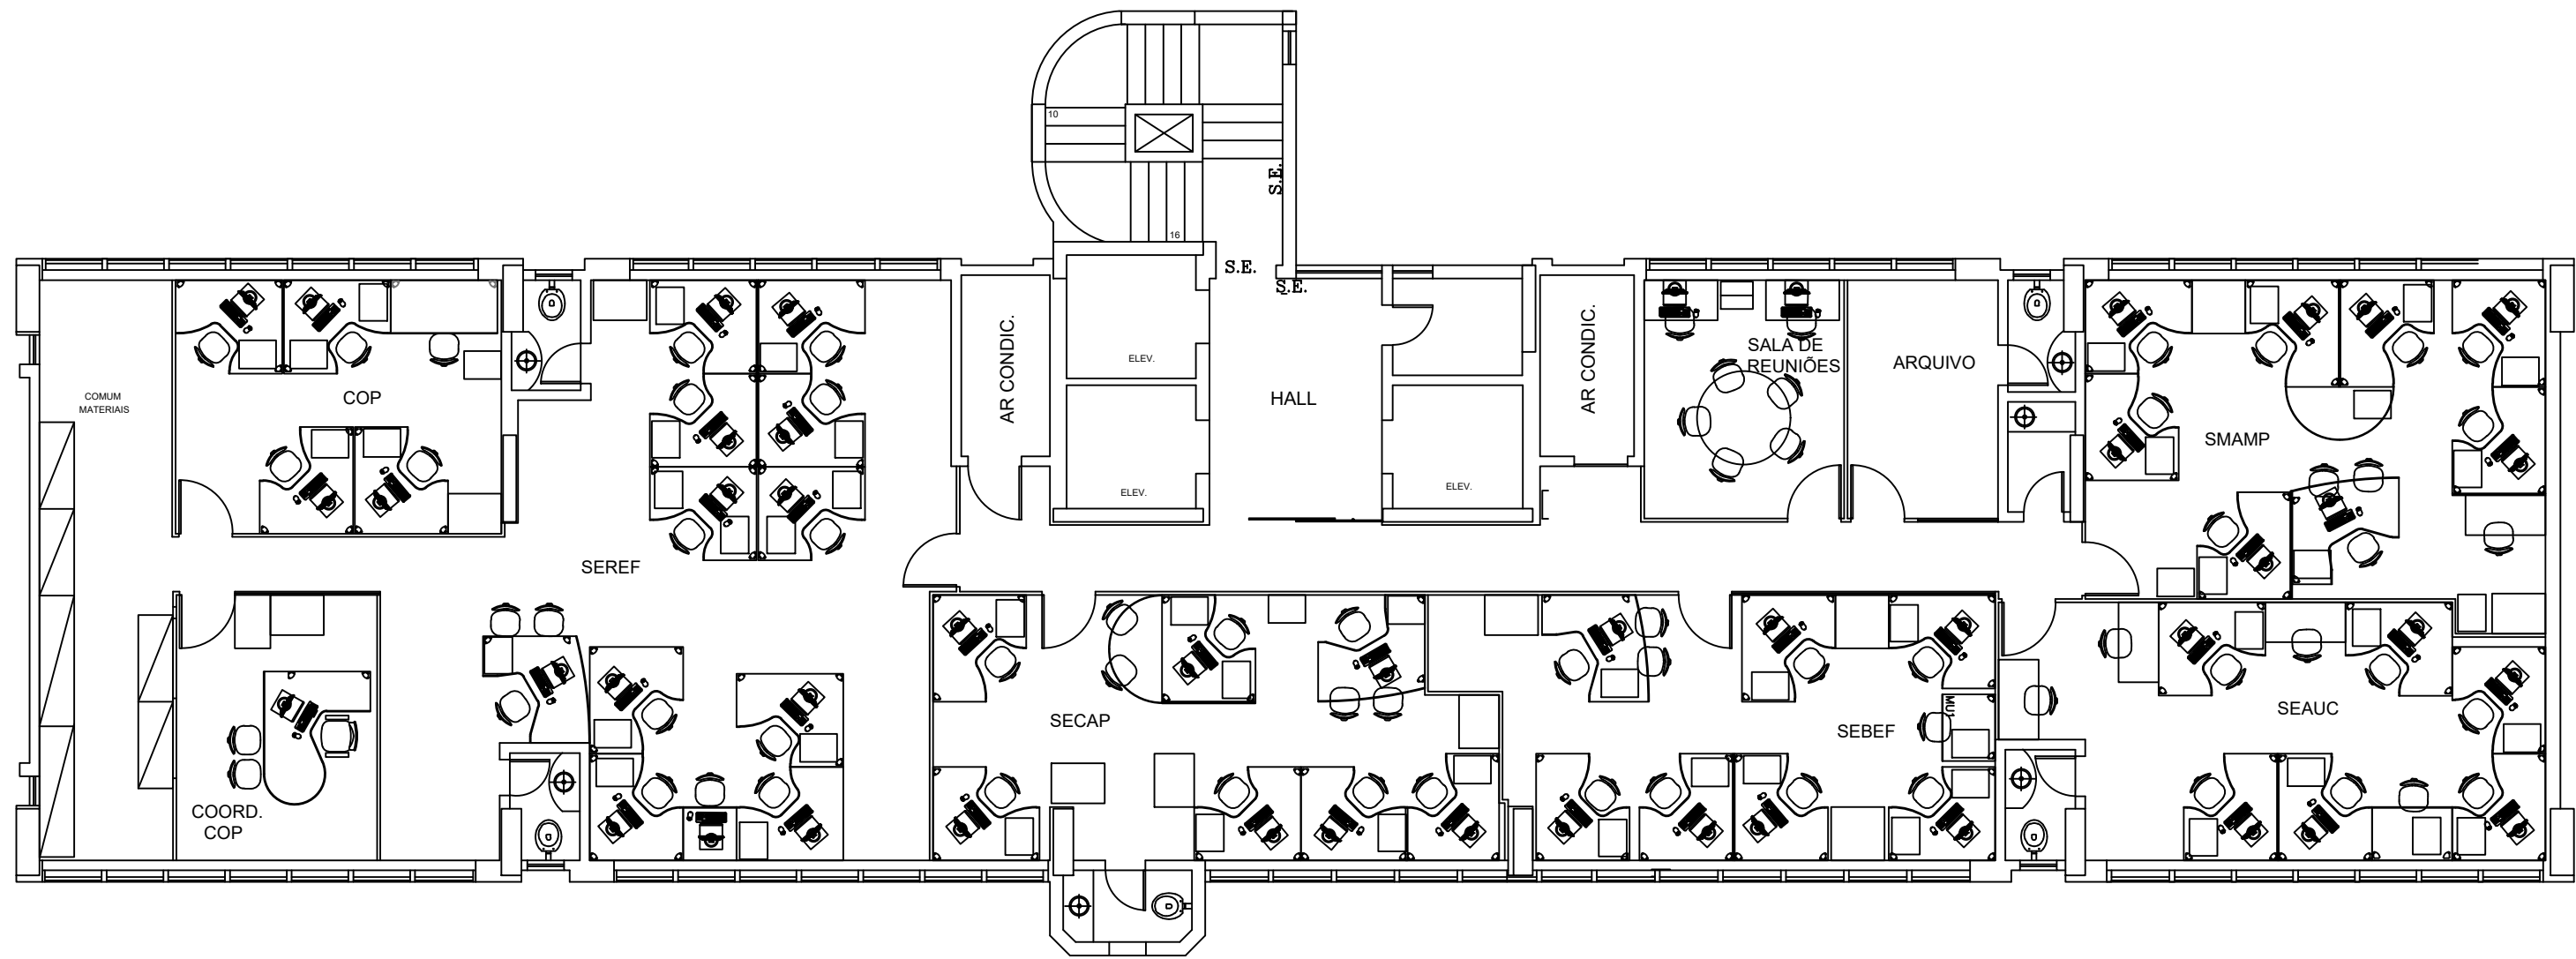

PLANTA DO 8° PAVIMENTO
ESC.: 1:100
ÁREA: 367,95m2

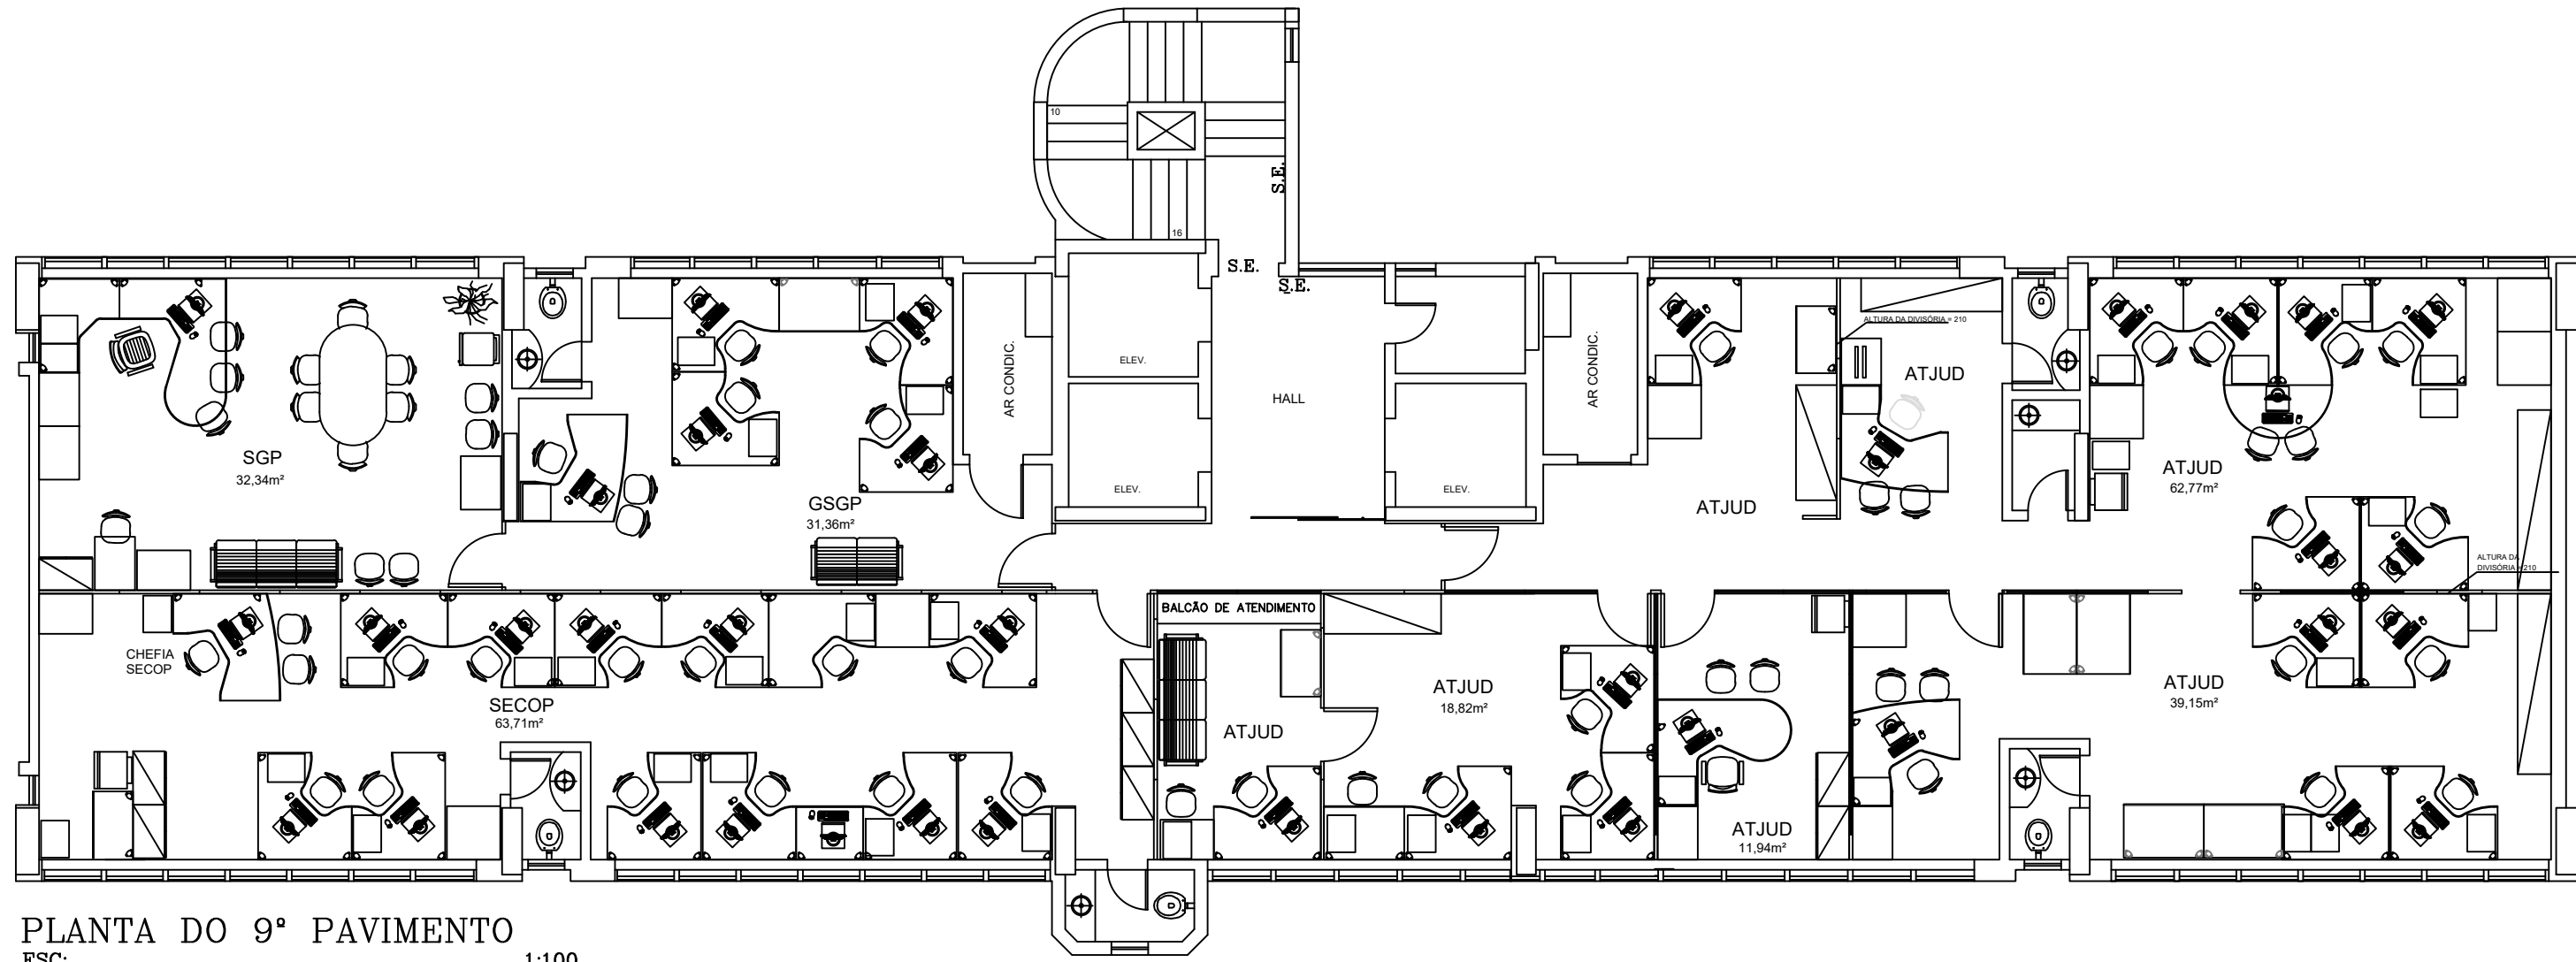


PLANTA DO 9° PAVIMENTO
ESC.: 1:100
ÁREA: 367,95m2

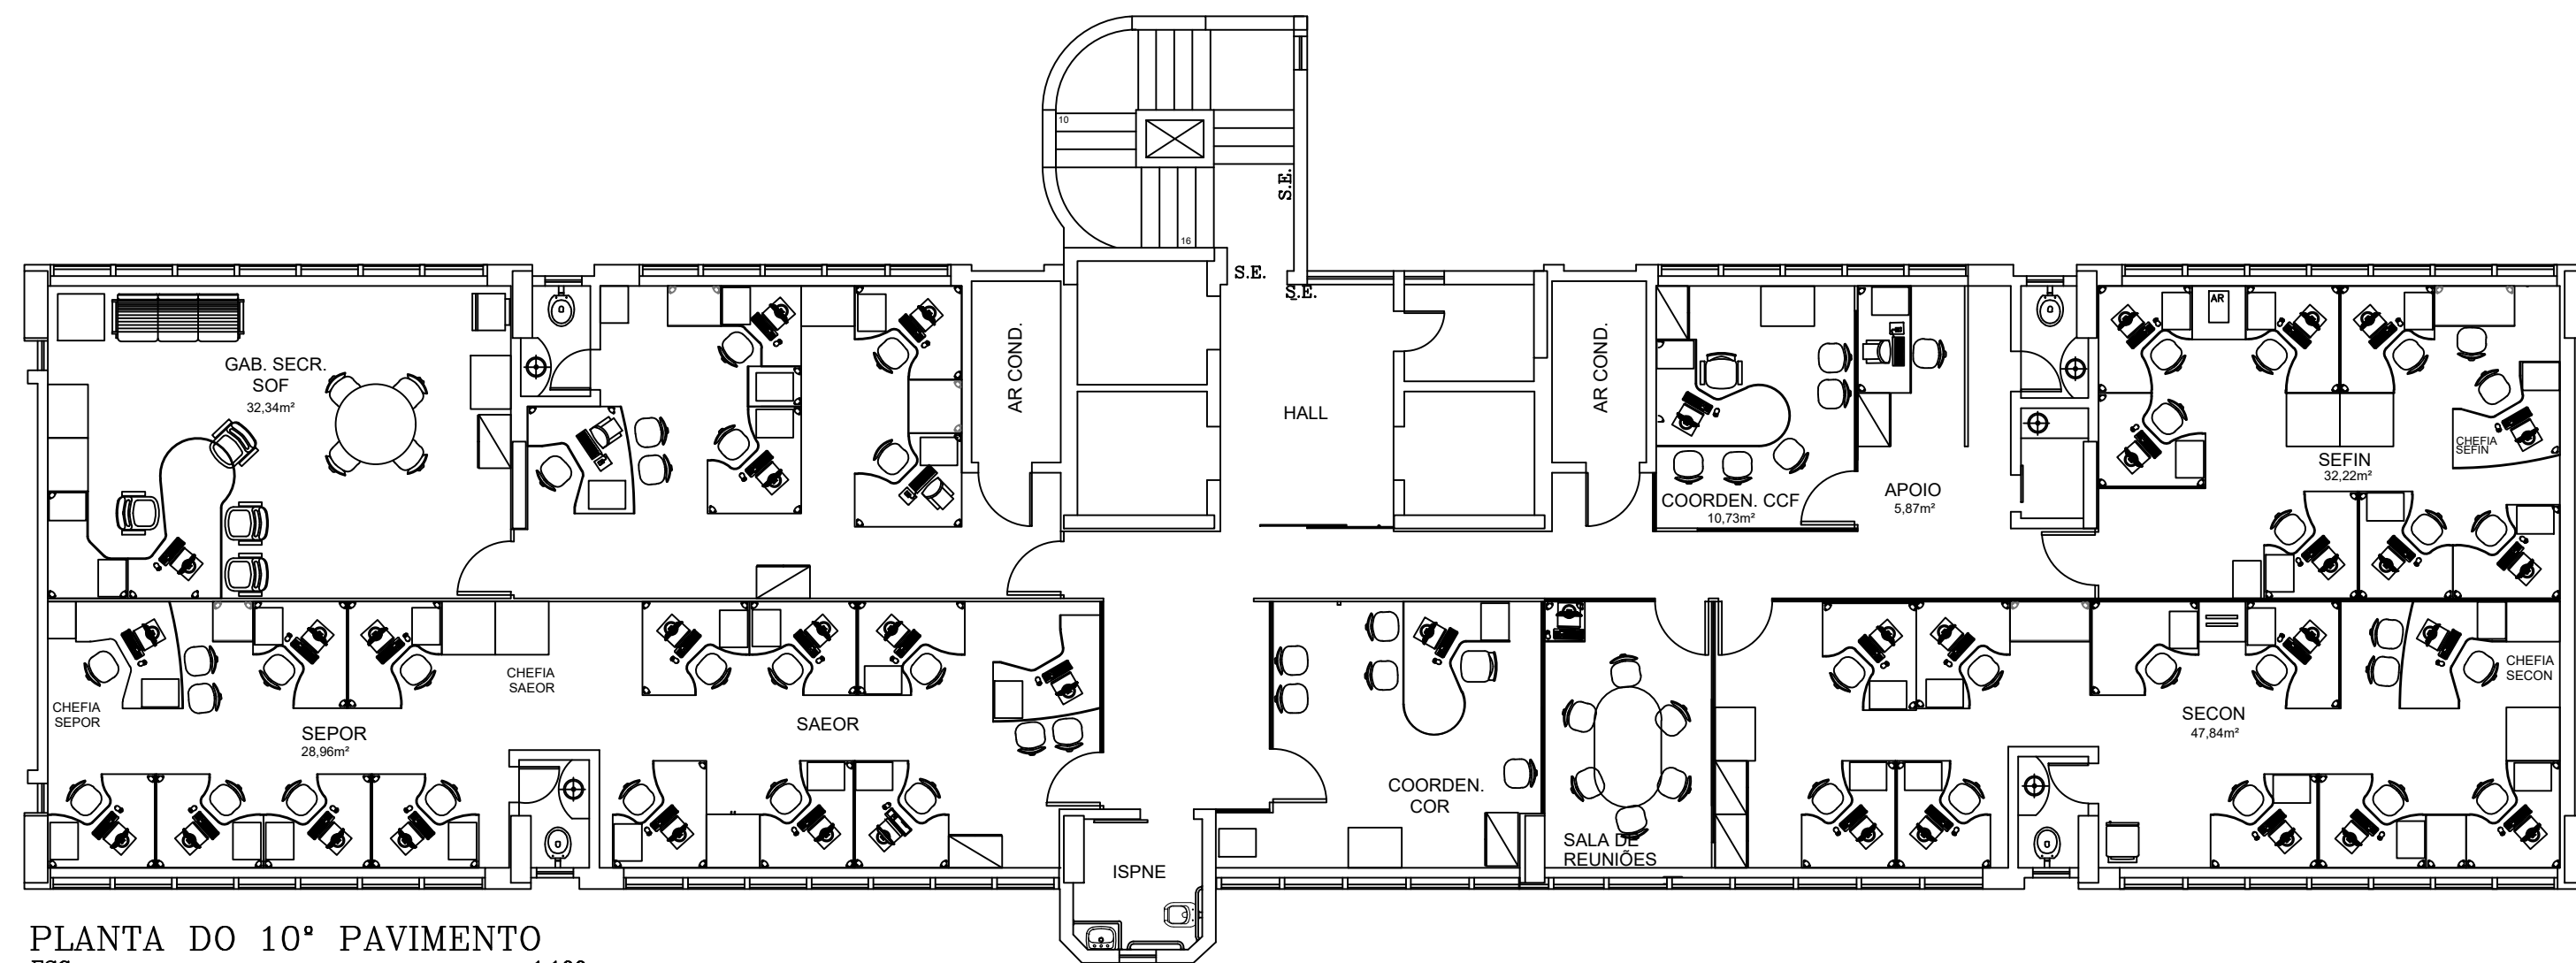


PLANTA DO 10° PAVIMENTO
ESC.: 1:100
ÁREA: 367,95m2


ENDEREÇO DA OBRA: AVENIDA PRUDENTE DE MORAIS Nº: 100			BAIRRO: CIDADE JARDIM		
LOTE: 001A		QUARTÉIRO: 005		CIDADE: BELO HORIZONTE – MG	
ASSINATURAS	PROPRIETÁRIO:  TRIBUNAL REGIONAL ELEITORAL MG CNPJ:05.940740/0001-21		RESPONSÁVEL TÉCNICO:		
	ÁREA CONSTRUIDA: 7.241,02m2		OCUPAÇÃO: SERVIÇO PROFISSIONAL		
ÁREAS	ÁREA A CONSTRUIR: 0.00m2		DIVISÃO/DESCRIÇÃO: D-1 – REPARTIÇÃO PÚBLICA		
	ÁREA TOTAL: 7.241,02m2				
CONTEÚDO: PAVIMENTOS 8, 9 E 10				DATA: 01/09/2017 FOLHA: 04/07	

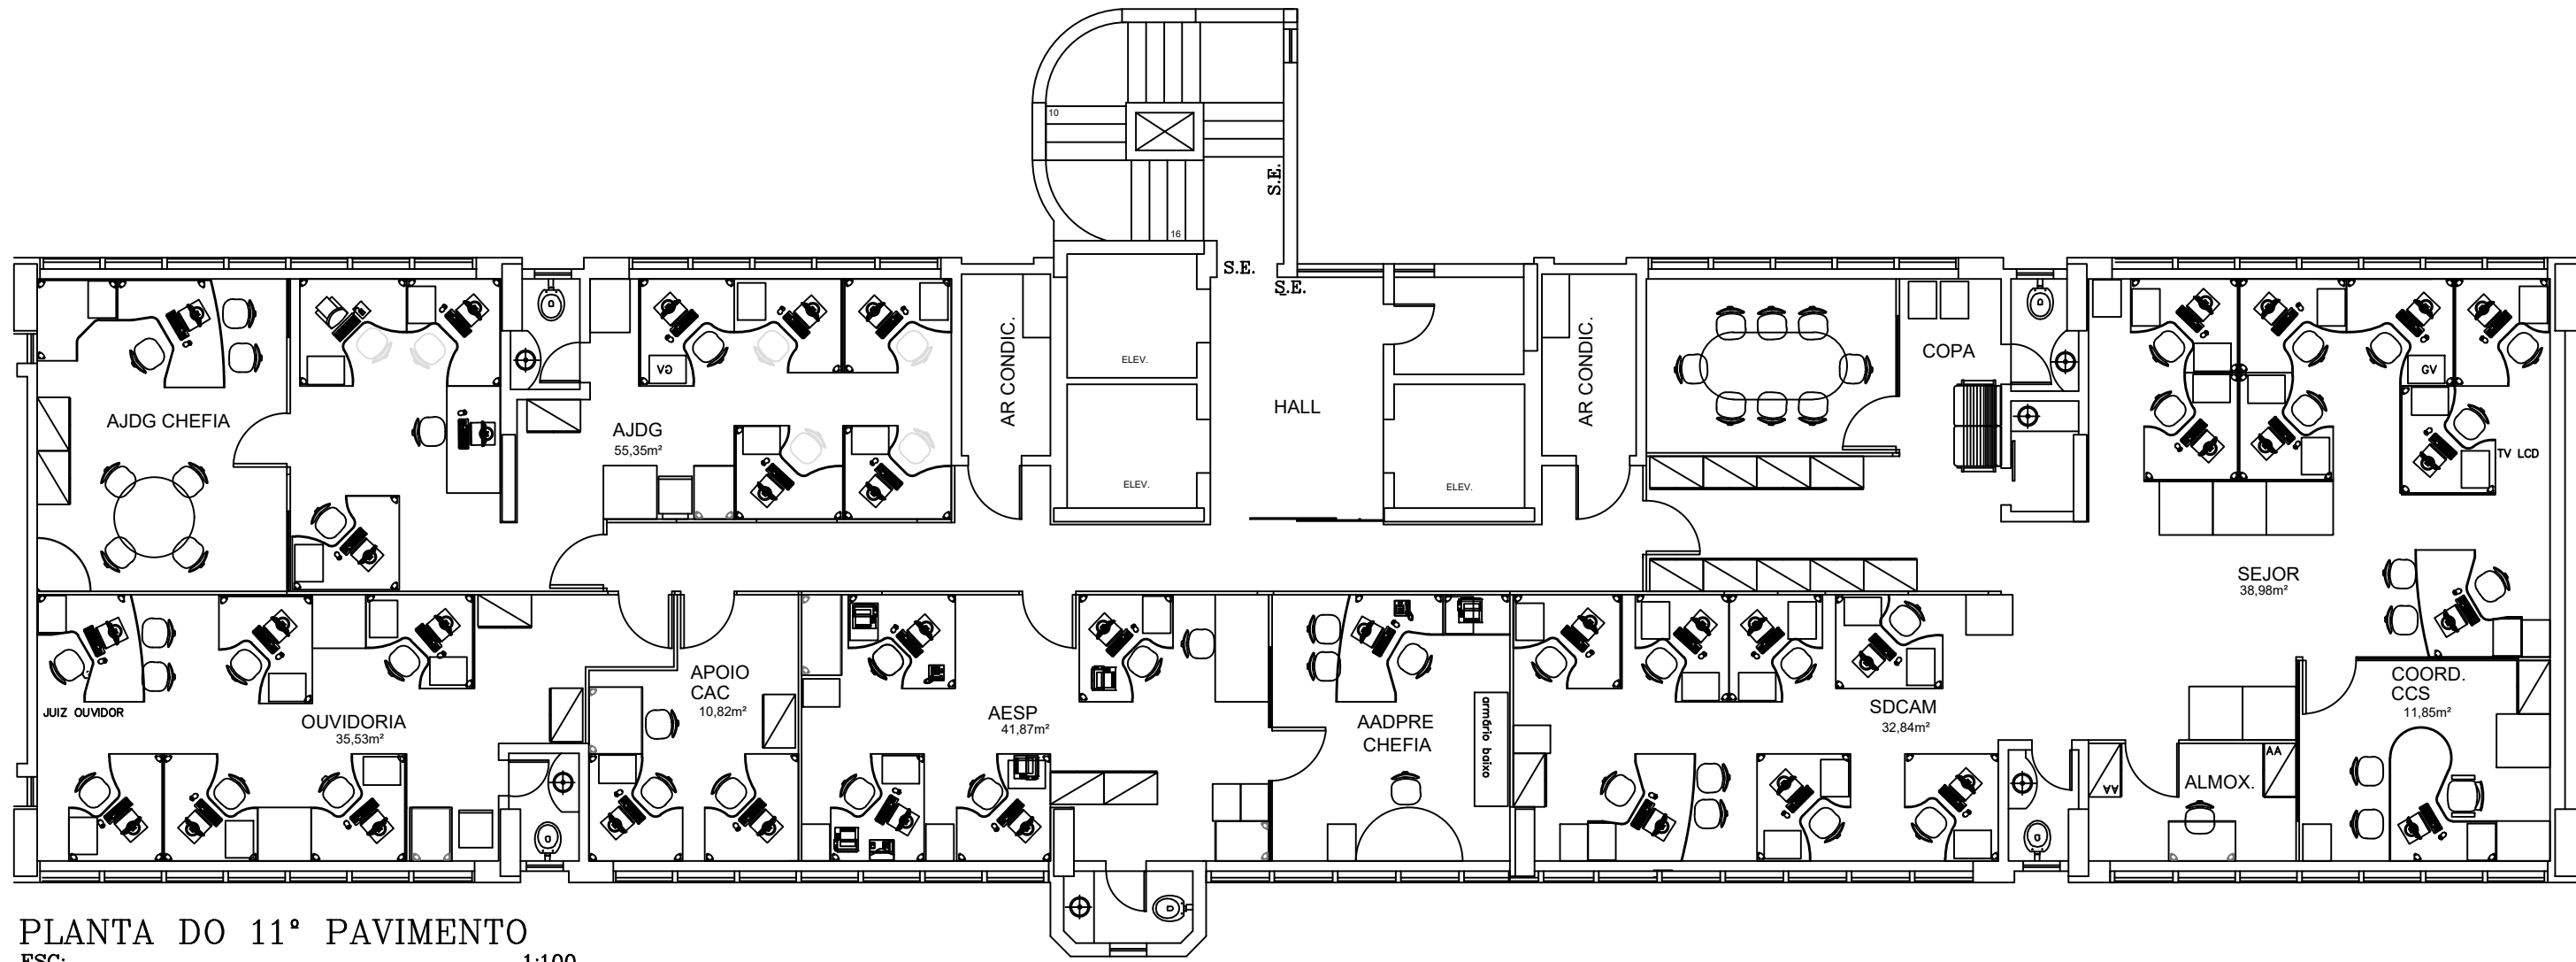

PLANTA DO 11° PAVIMENTO
ESC. 1:100
ÁREA 367,95m2

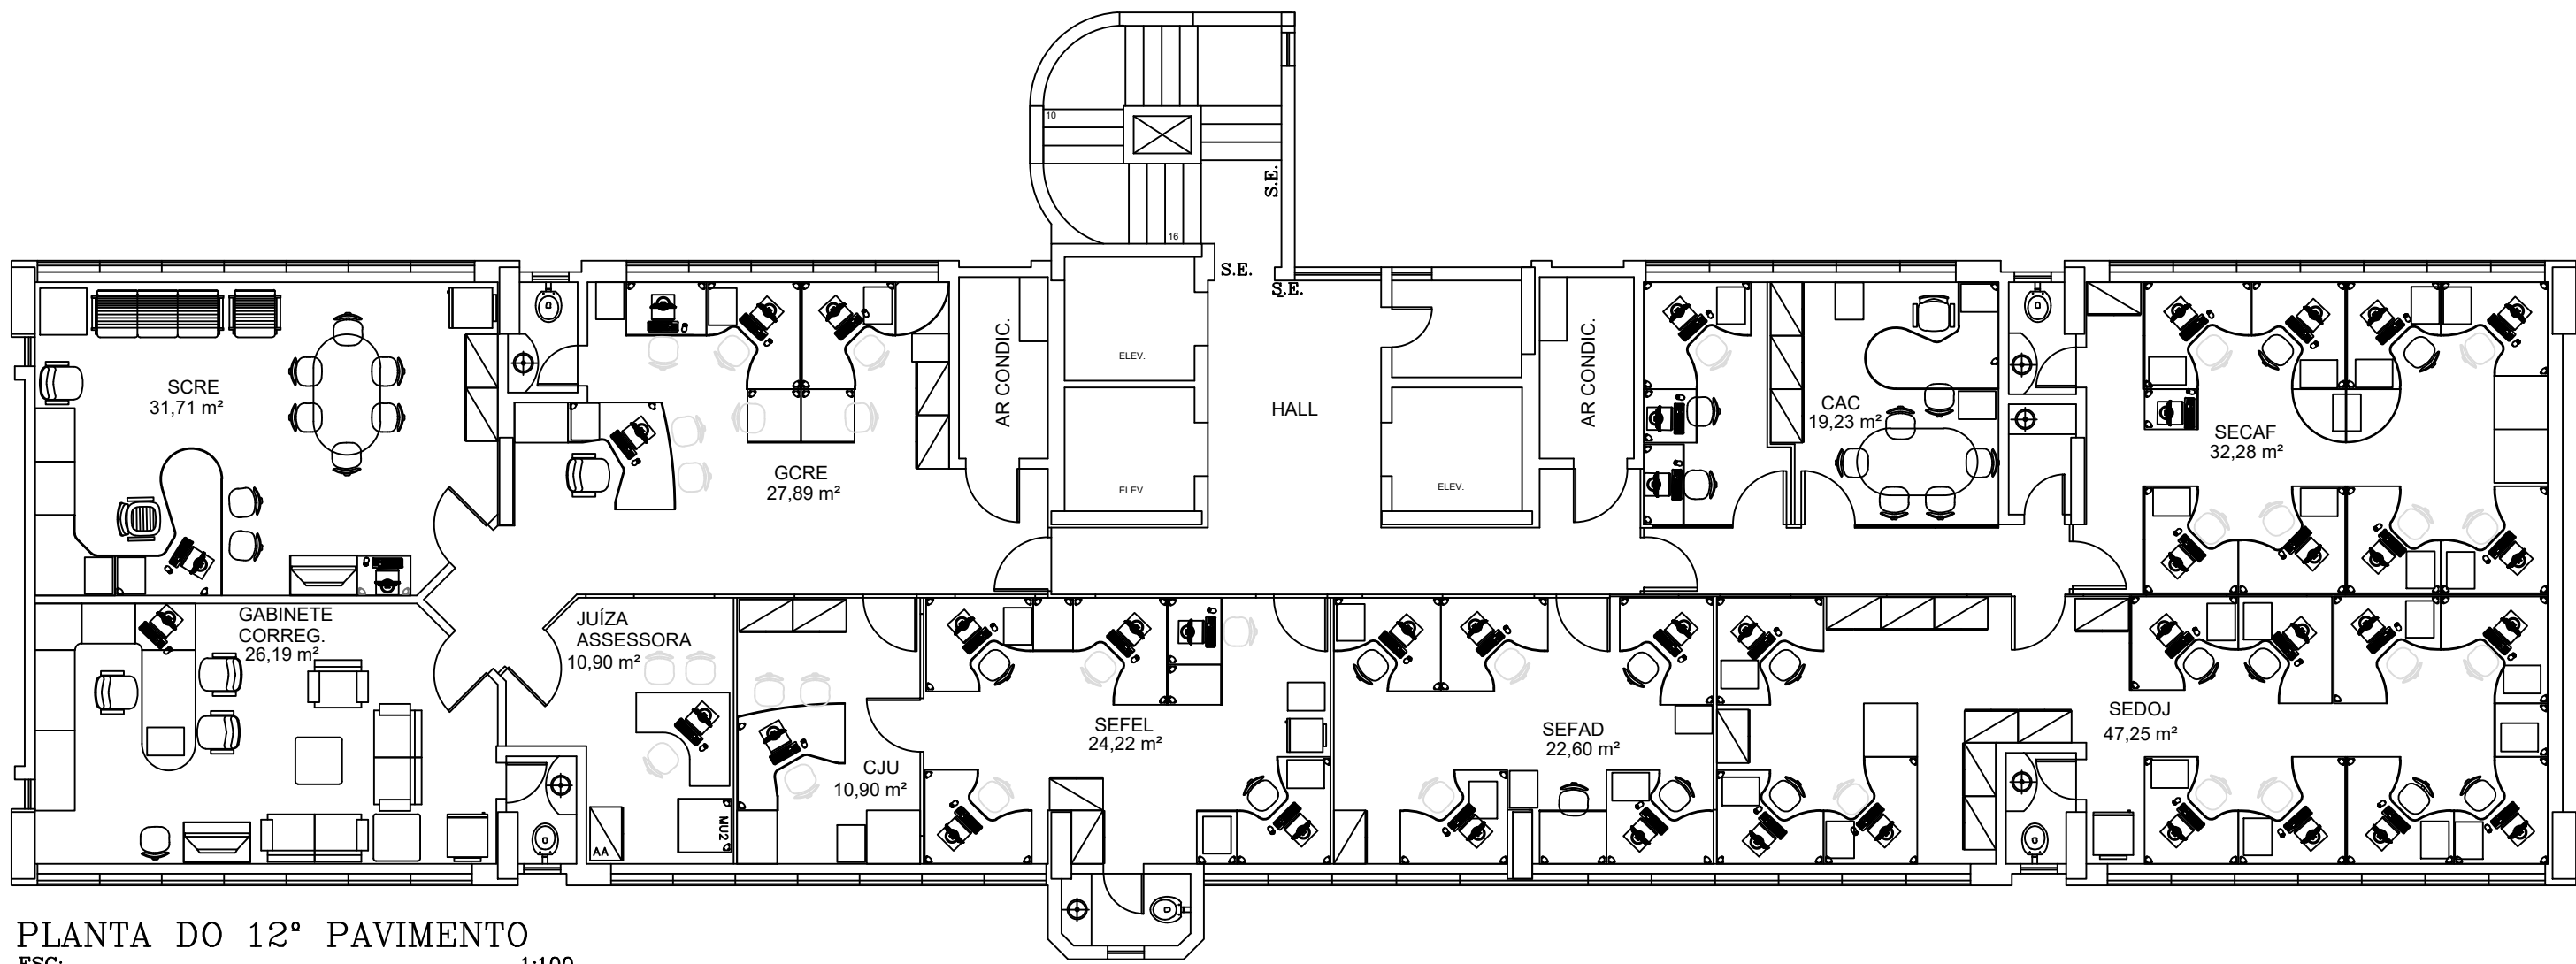


PLANTA DO 12° PAVIMENTO
ESC. 1:100
ÁREA 367,95m2

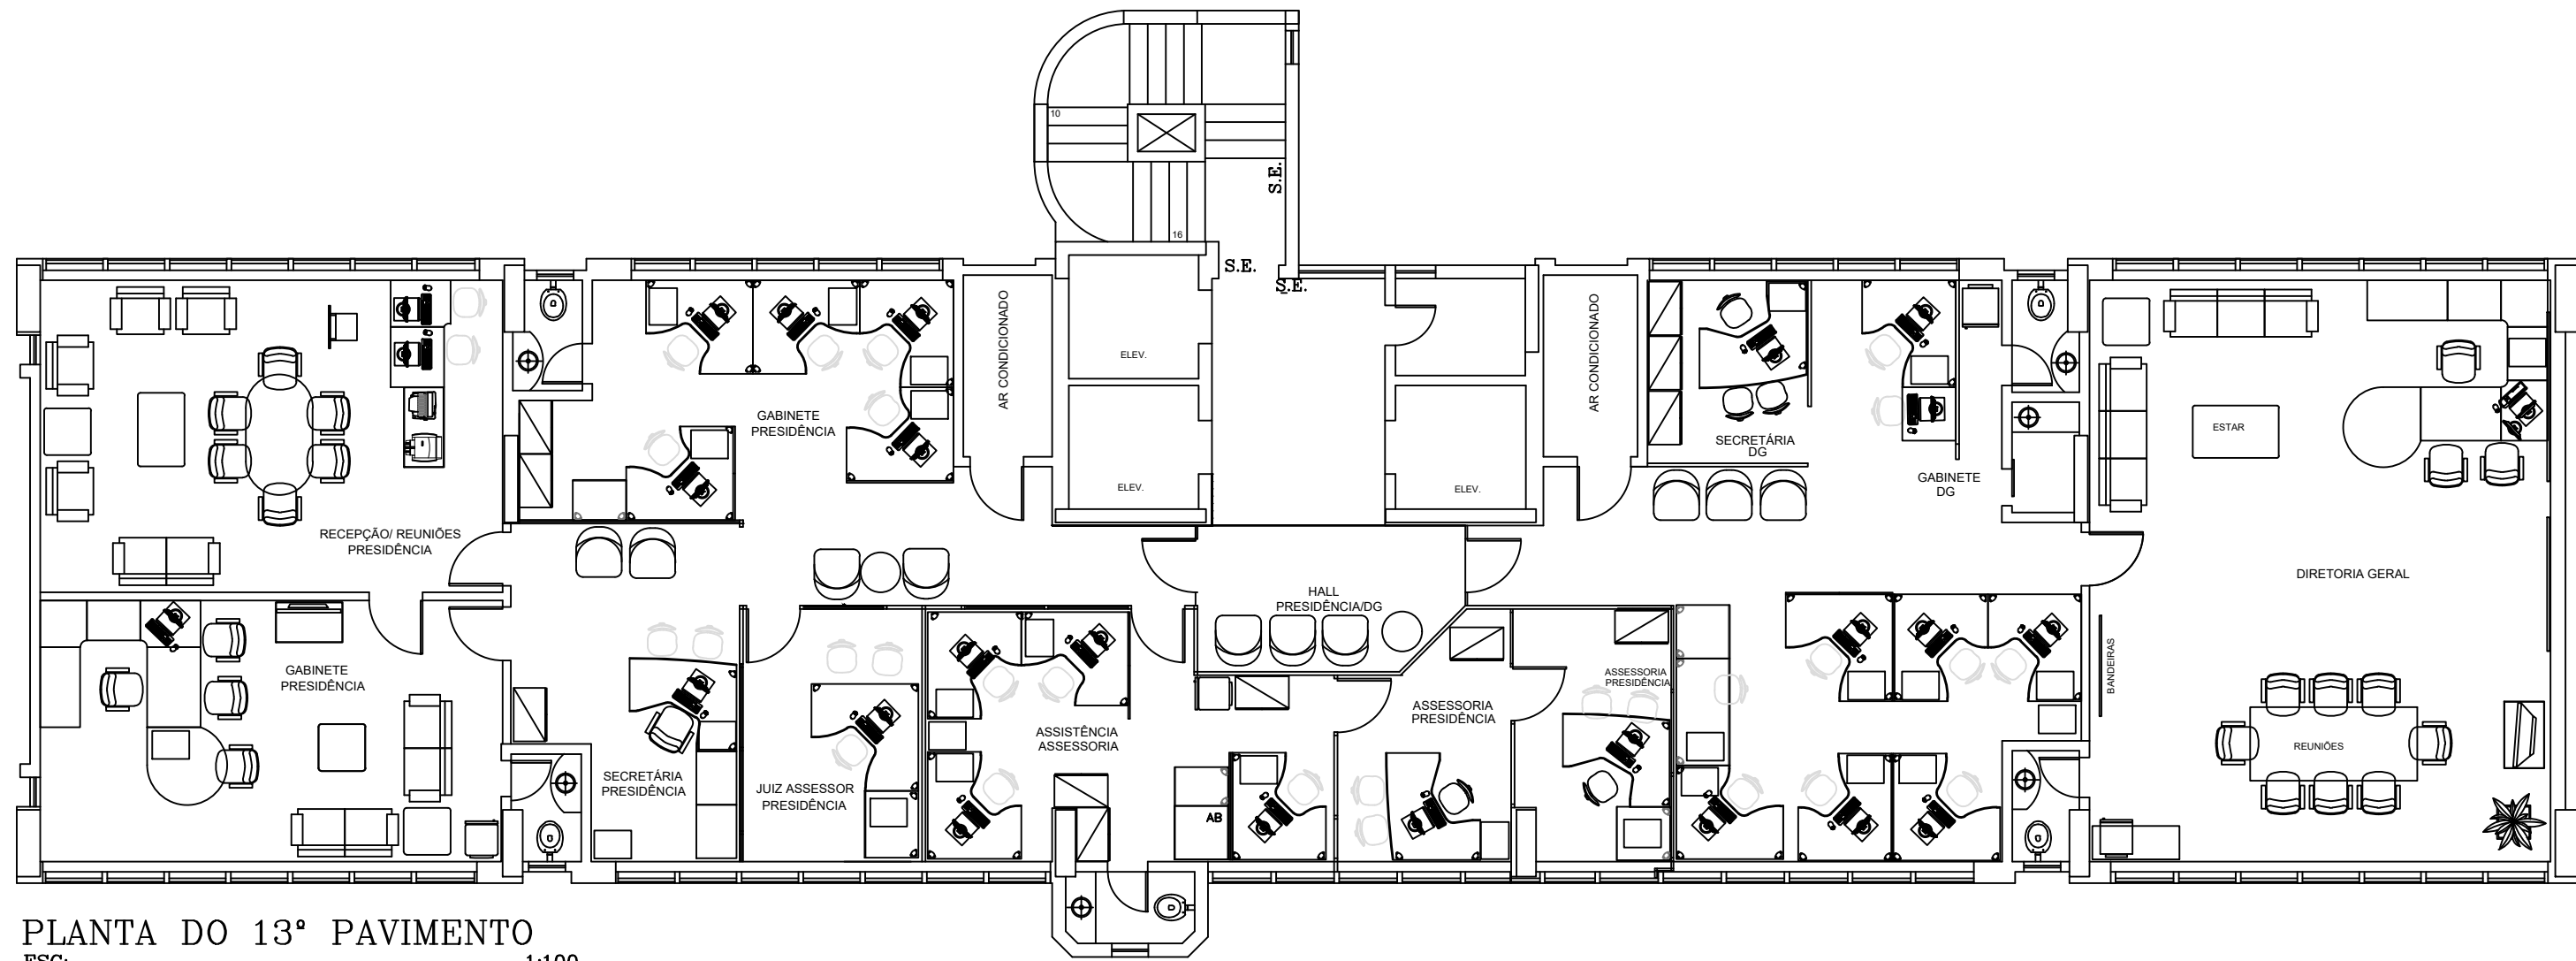


PLANTA DO 13° PAVIMENTO
ESC. 1:100
ÁREA 367,95m2


ENDEREÇO DA OBRA: AVENIDA PRUDENTE DE MORAIS Nº: 100		BAIRRO: CIDADE JARDIM	
LOTE: 001A	QUARTÉIRO: 005	CIDADE: BELO HORIZONTE – MG	
ASSINATURAS  PROPRIETÁRIO: TRIBUNAL REGIONAL ELEITORAL MG CNPJ:05.940740/0001 – 21	RESPONSÁVEL TÉCNICO:		
ÁREAS	ÁREA CONSTRUÍDA: 7.241,02m2	OCUPAÇÃO: SERVIÇO PROFISSIONAL	
	ÁREA A CONSTRUIR: 0,00m2	DIVISÃO/DESCRIÇÃO: D-1 – REPARTIÇÃO PÚBLICA	
	ÁREA TOTAL: 7.241,02m2		
CONTEÚDO: PLANTAS PVTOS 11 A 13			DATA: 01/09/2017 FOLHA: 05/07

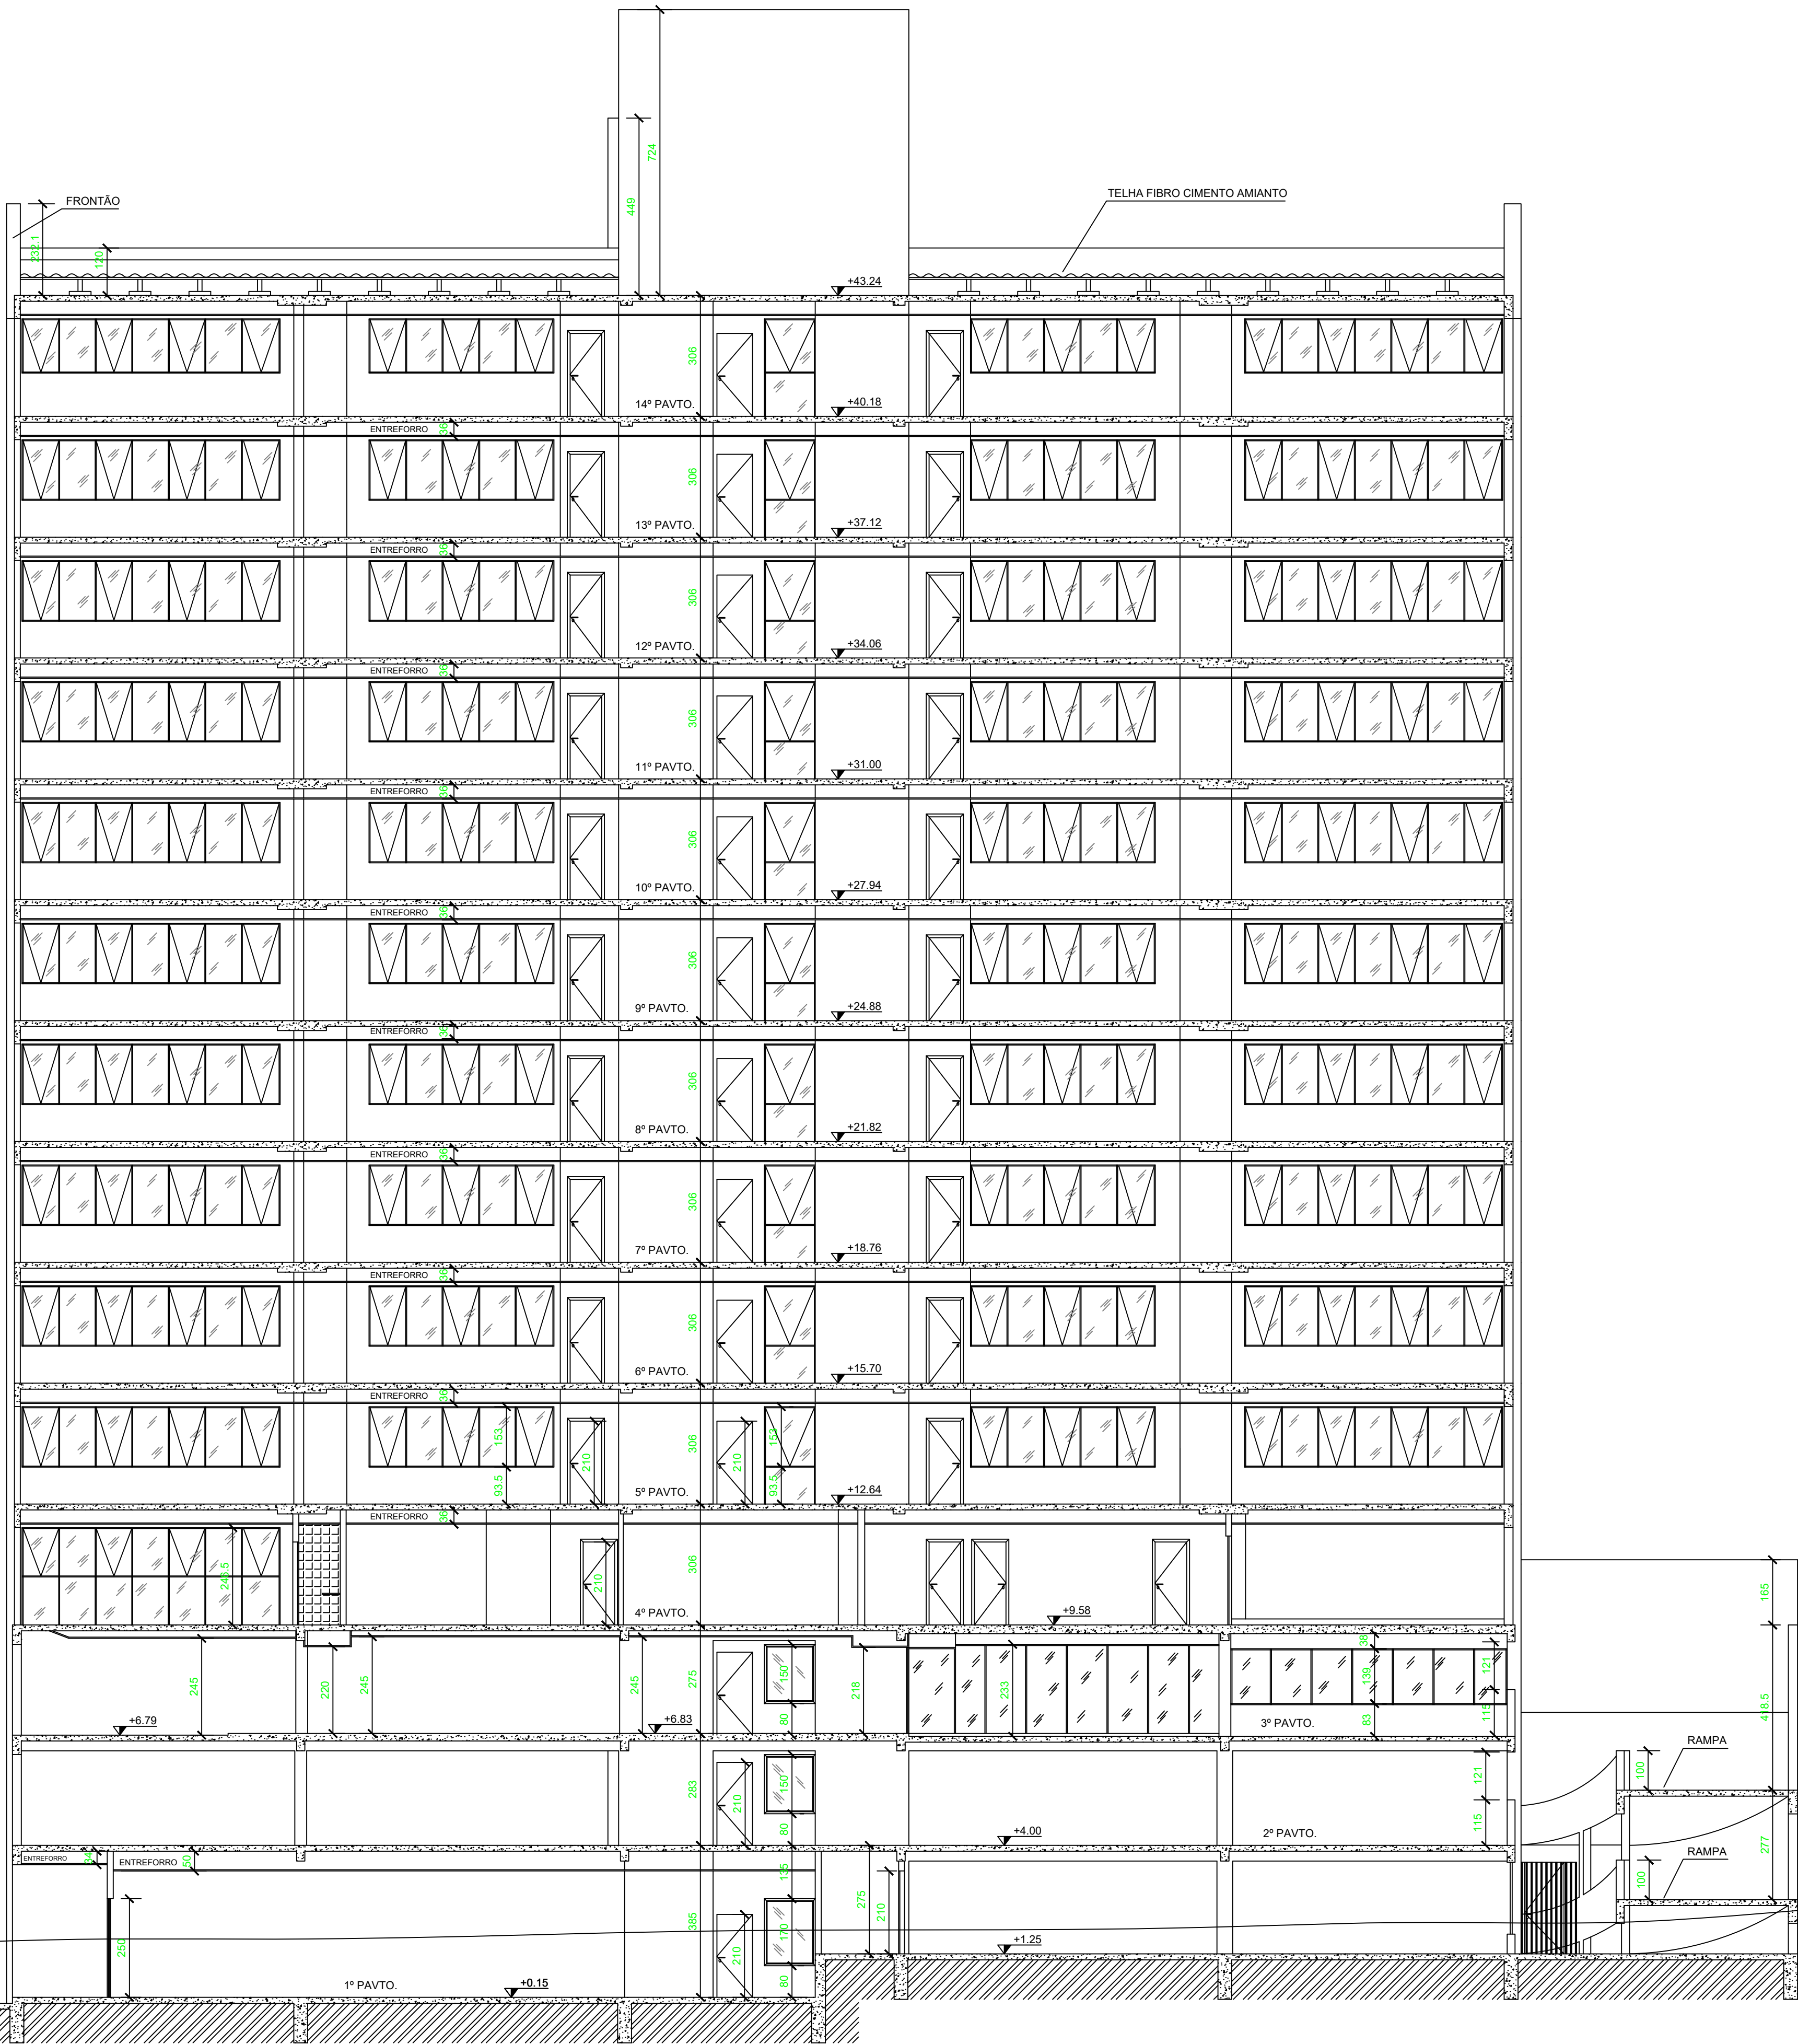


ENDEREÇO DA OBRA: AVENIDA PRUDENTE DE MORAIS Nº: 100		BAIRRO: CIDADE JARDIM	
LOTE: 001A	QUARTÉRIO: 005	CIDADE: BELO HORIZONTE - MG	
PROPRIETÁRIO: TRIBUNAL REGIONAL ELEITORAL MG CNPJ: 05.940740/0001-21		RESPONSÁVEL TÉCNICO:	
ÁREAS ÁREA CONSTRUIDA: 7.241,02m²		OCUPAÇÃO: SERVIÇO PROFISSIONAL	
ÁREA A CONSTRUIR: 0,00m²		DIVISÃO/DESCRIÇÃO: D-1 - REPARTIÇÃO PÚBLICA	
ÁREA TOTAL: 7.241,02m²			
CONTEÚDO: PLANTAS PVTOS 11 A 13		DATA: 01/09/2017 FOLHA: 06/07	

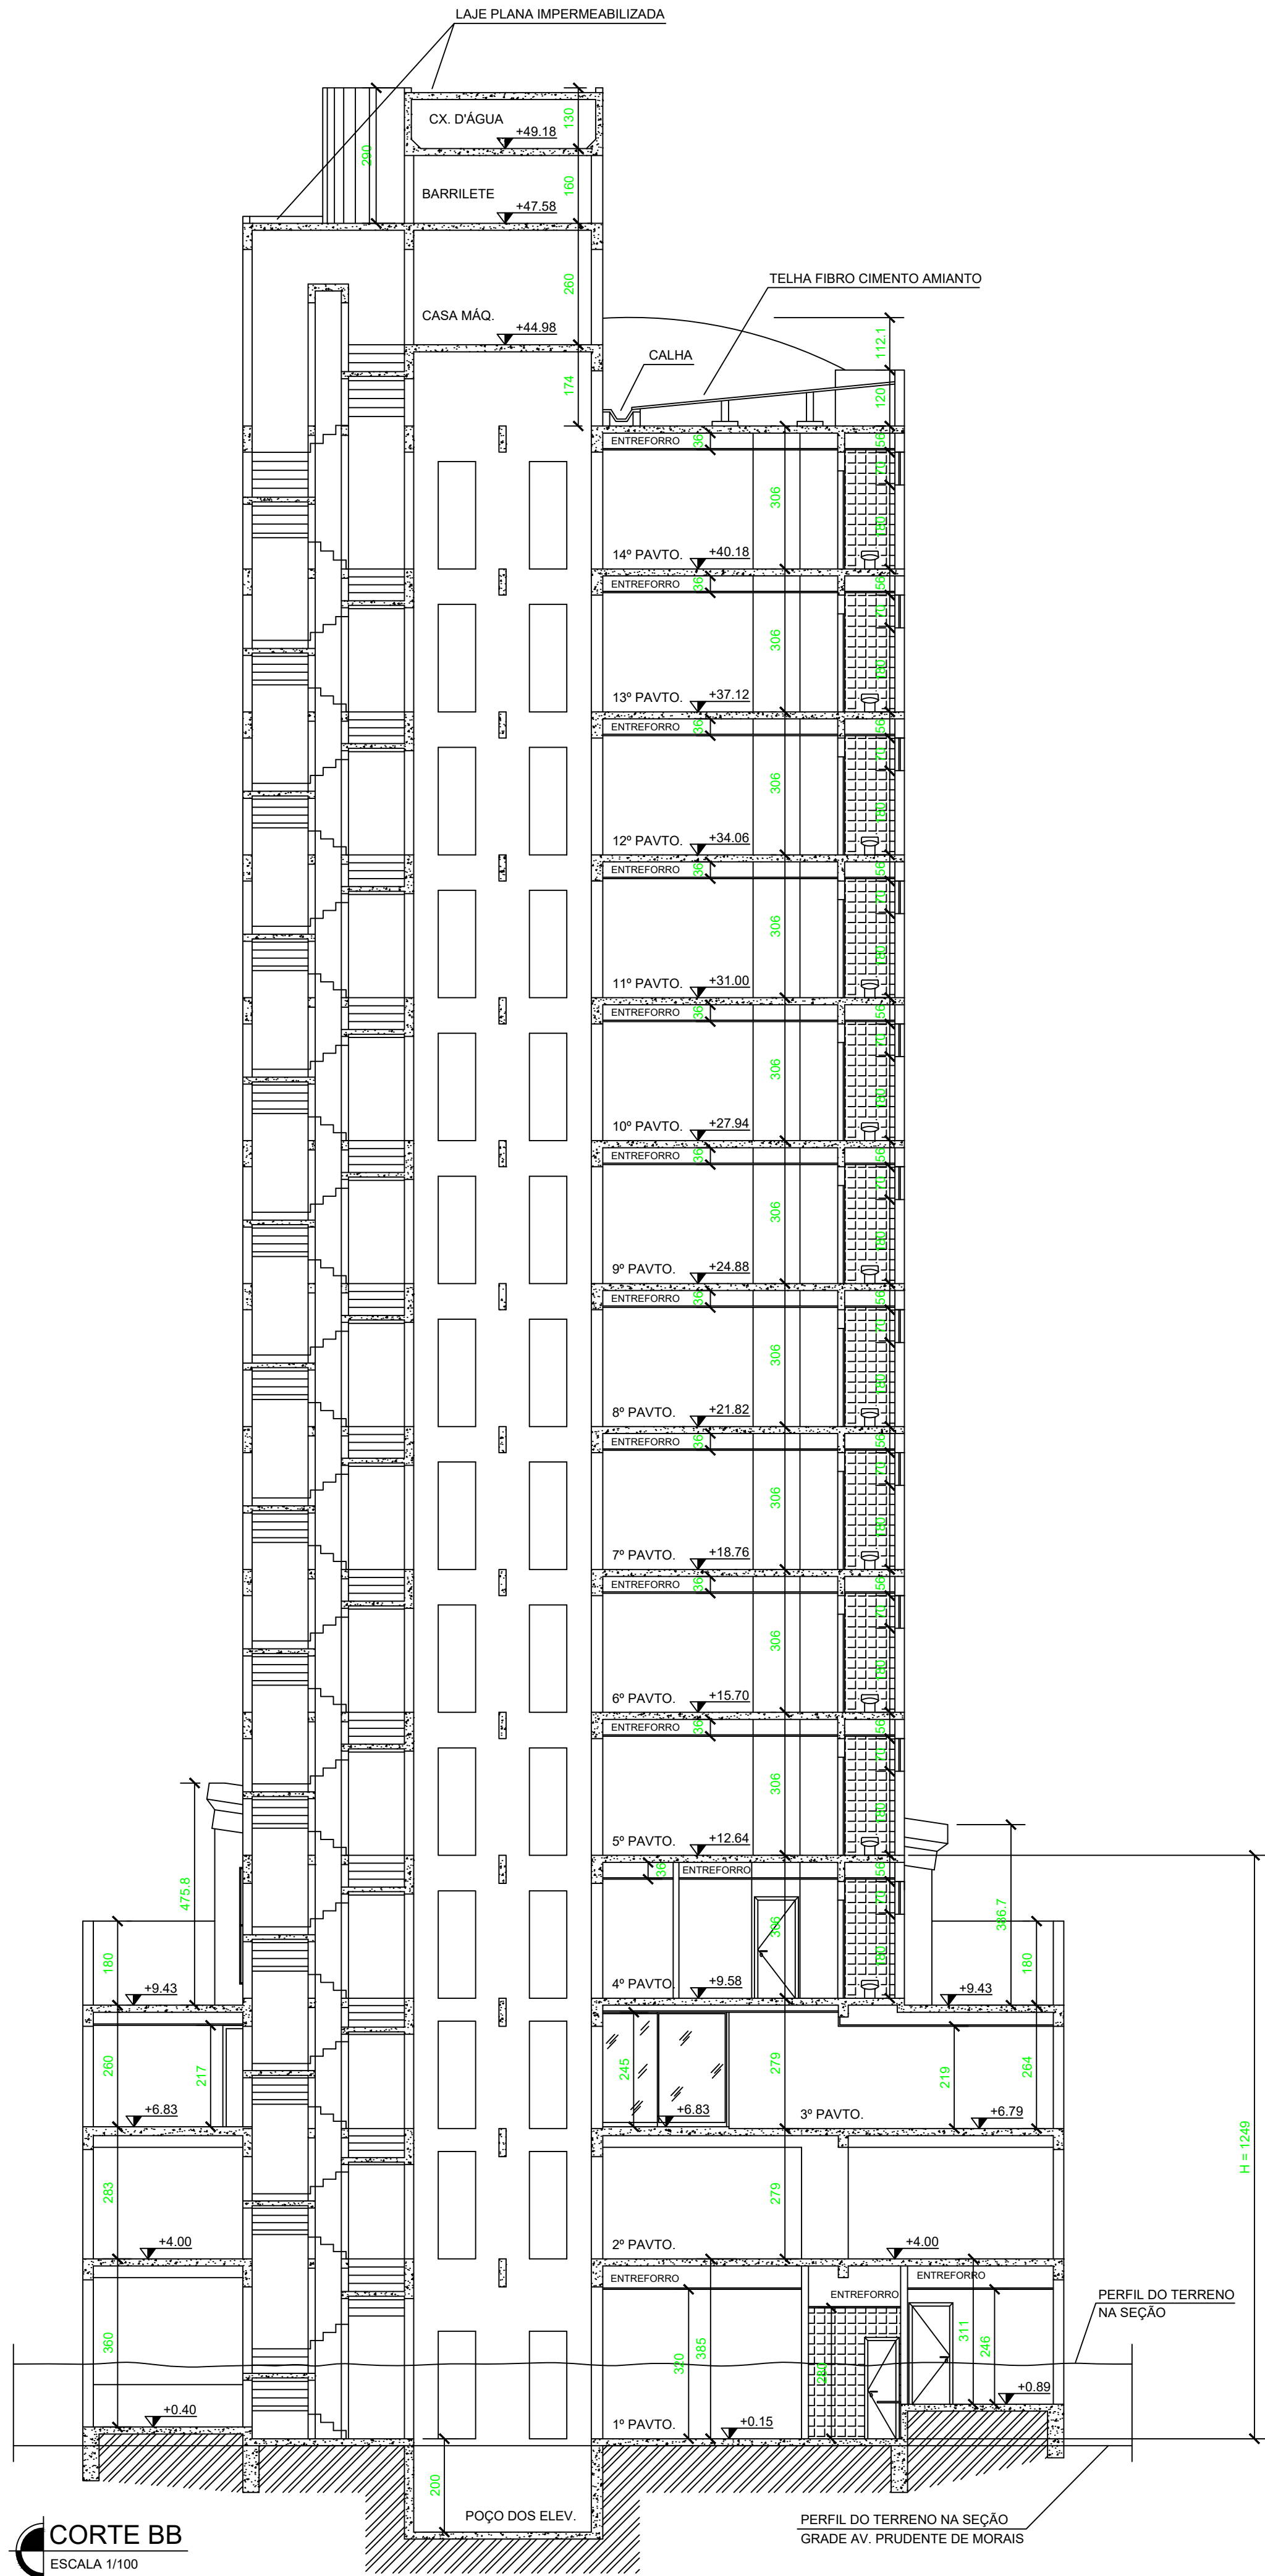


ENDEREÇO DA OBRA: AVENIDA PRUDENTE DE MORAIS Nº: 100		BAIRRO: CIDADE JARDIM	
LOTE: 001A	QUARTERÃO: 005	CIDADE: BELO HORIZONTE – MG	
ASSINATURAS PROPRIETÁRIO: TRIBUNAL REGIONAL ELEITORAL MG CNPJ:05.940740/0001-21		RESPONSÁVEL TÉCNICO:	
ÁREAS	ÁREA CONSTRUIDA: 7.241,02m ²	OCUPAÇÃO: SERVIÇO PROFISSIONAL	
	ÁREA A CONSTRUIR: 0,00m ²	DIVISÃO/DESCRIÇÃO: D-1 – REPARTIÇÃO PÚBLICA	
	ÁREA TOTAL: 7.241,02m ²		
CONTEÚDO:		CONTROLE MMC: 0322017 COD. MMC: 32-17	DATA: 01/09/2017 FOLHA: 07/07

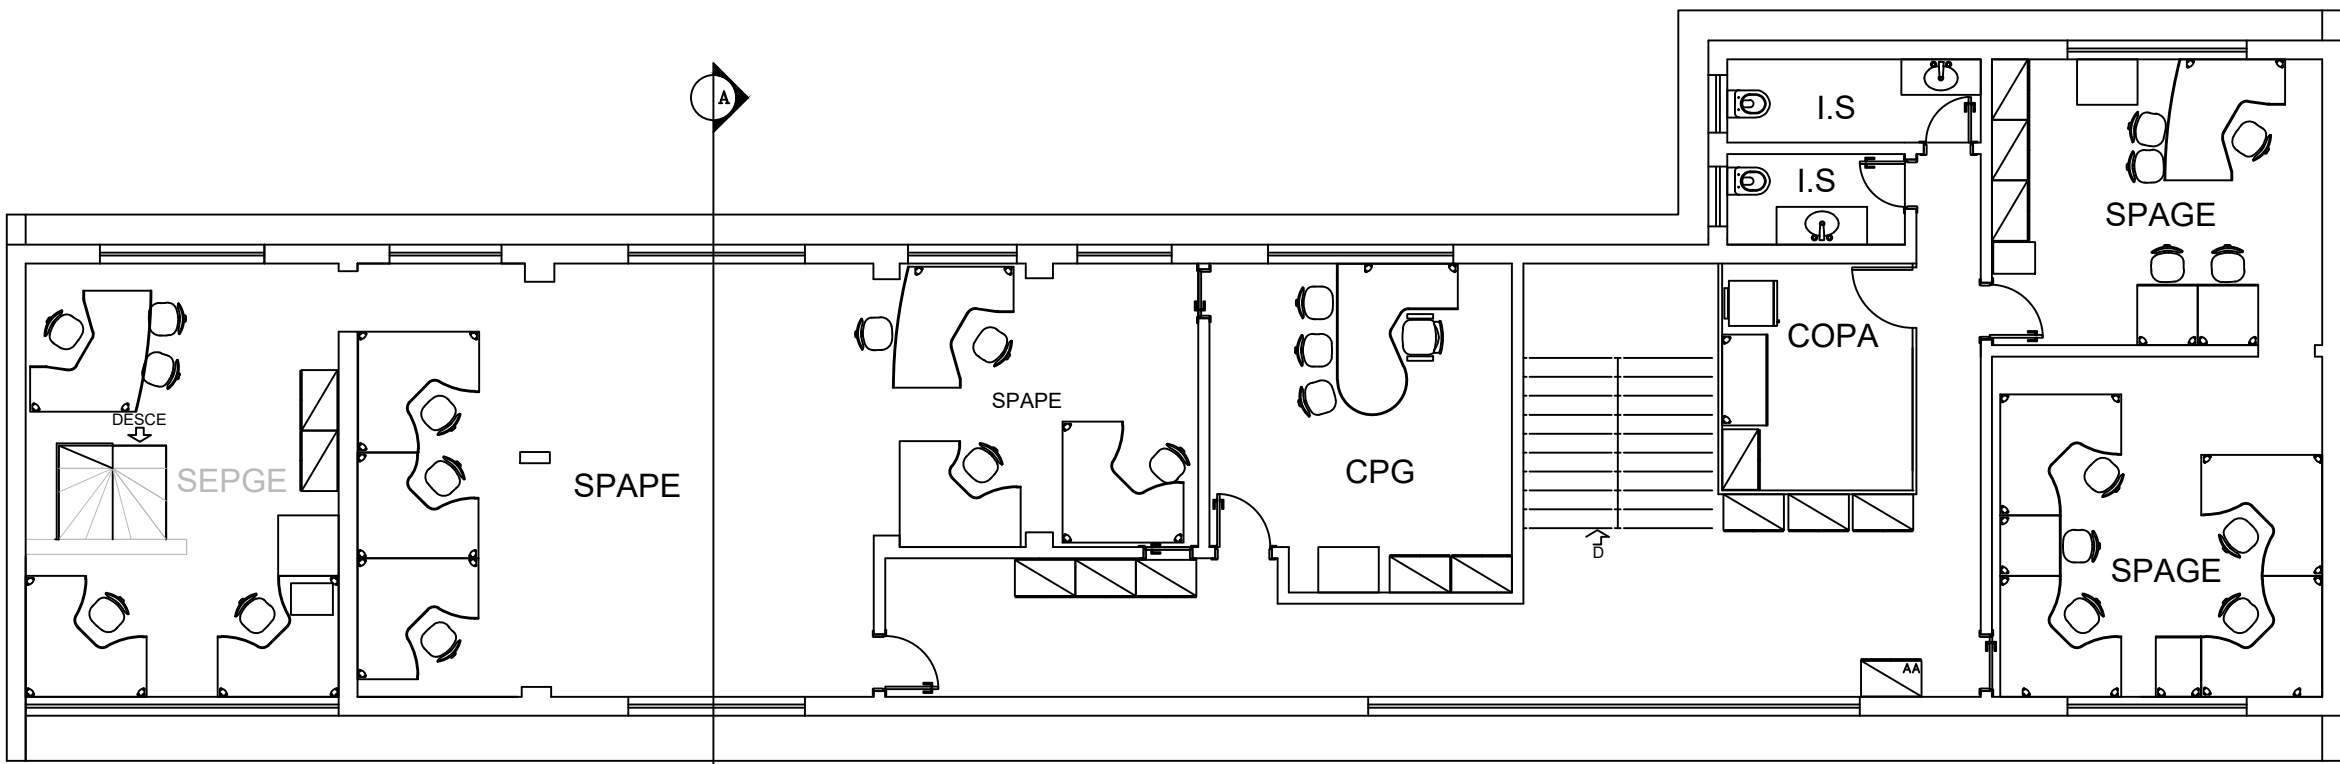


PLANTA SEGUNDO PAVIMENTO
ESC 1/100
ÁREA = 214,98m²

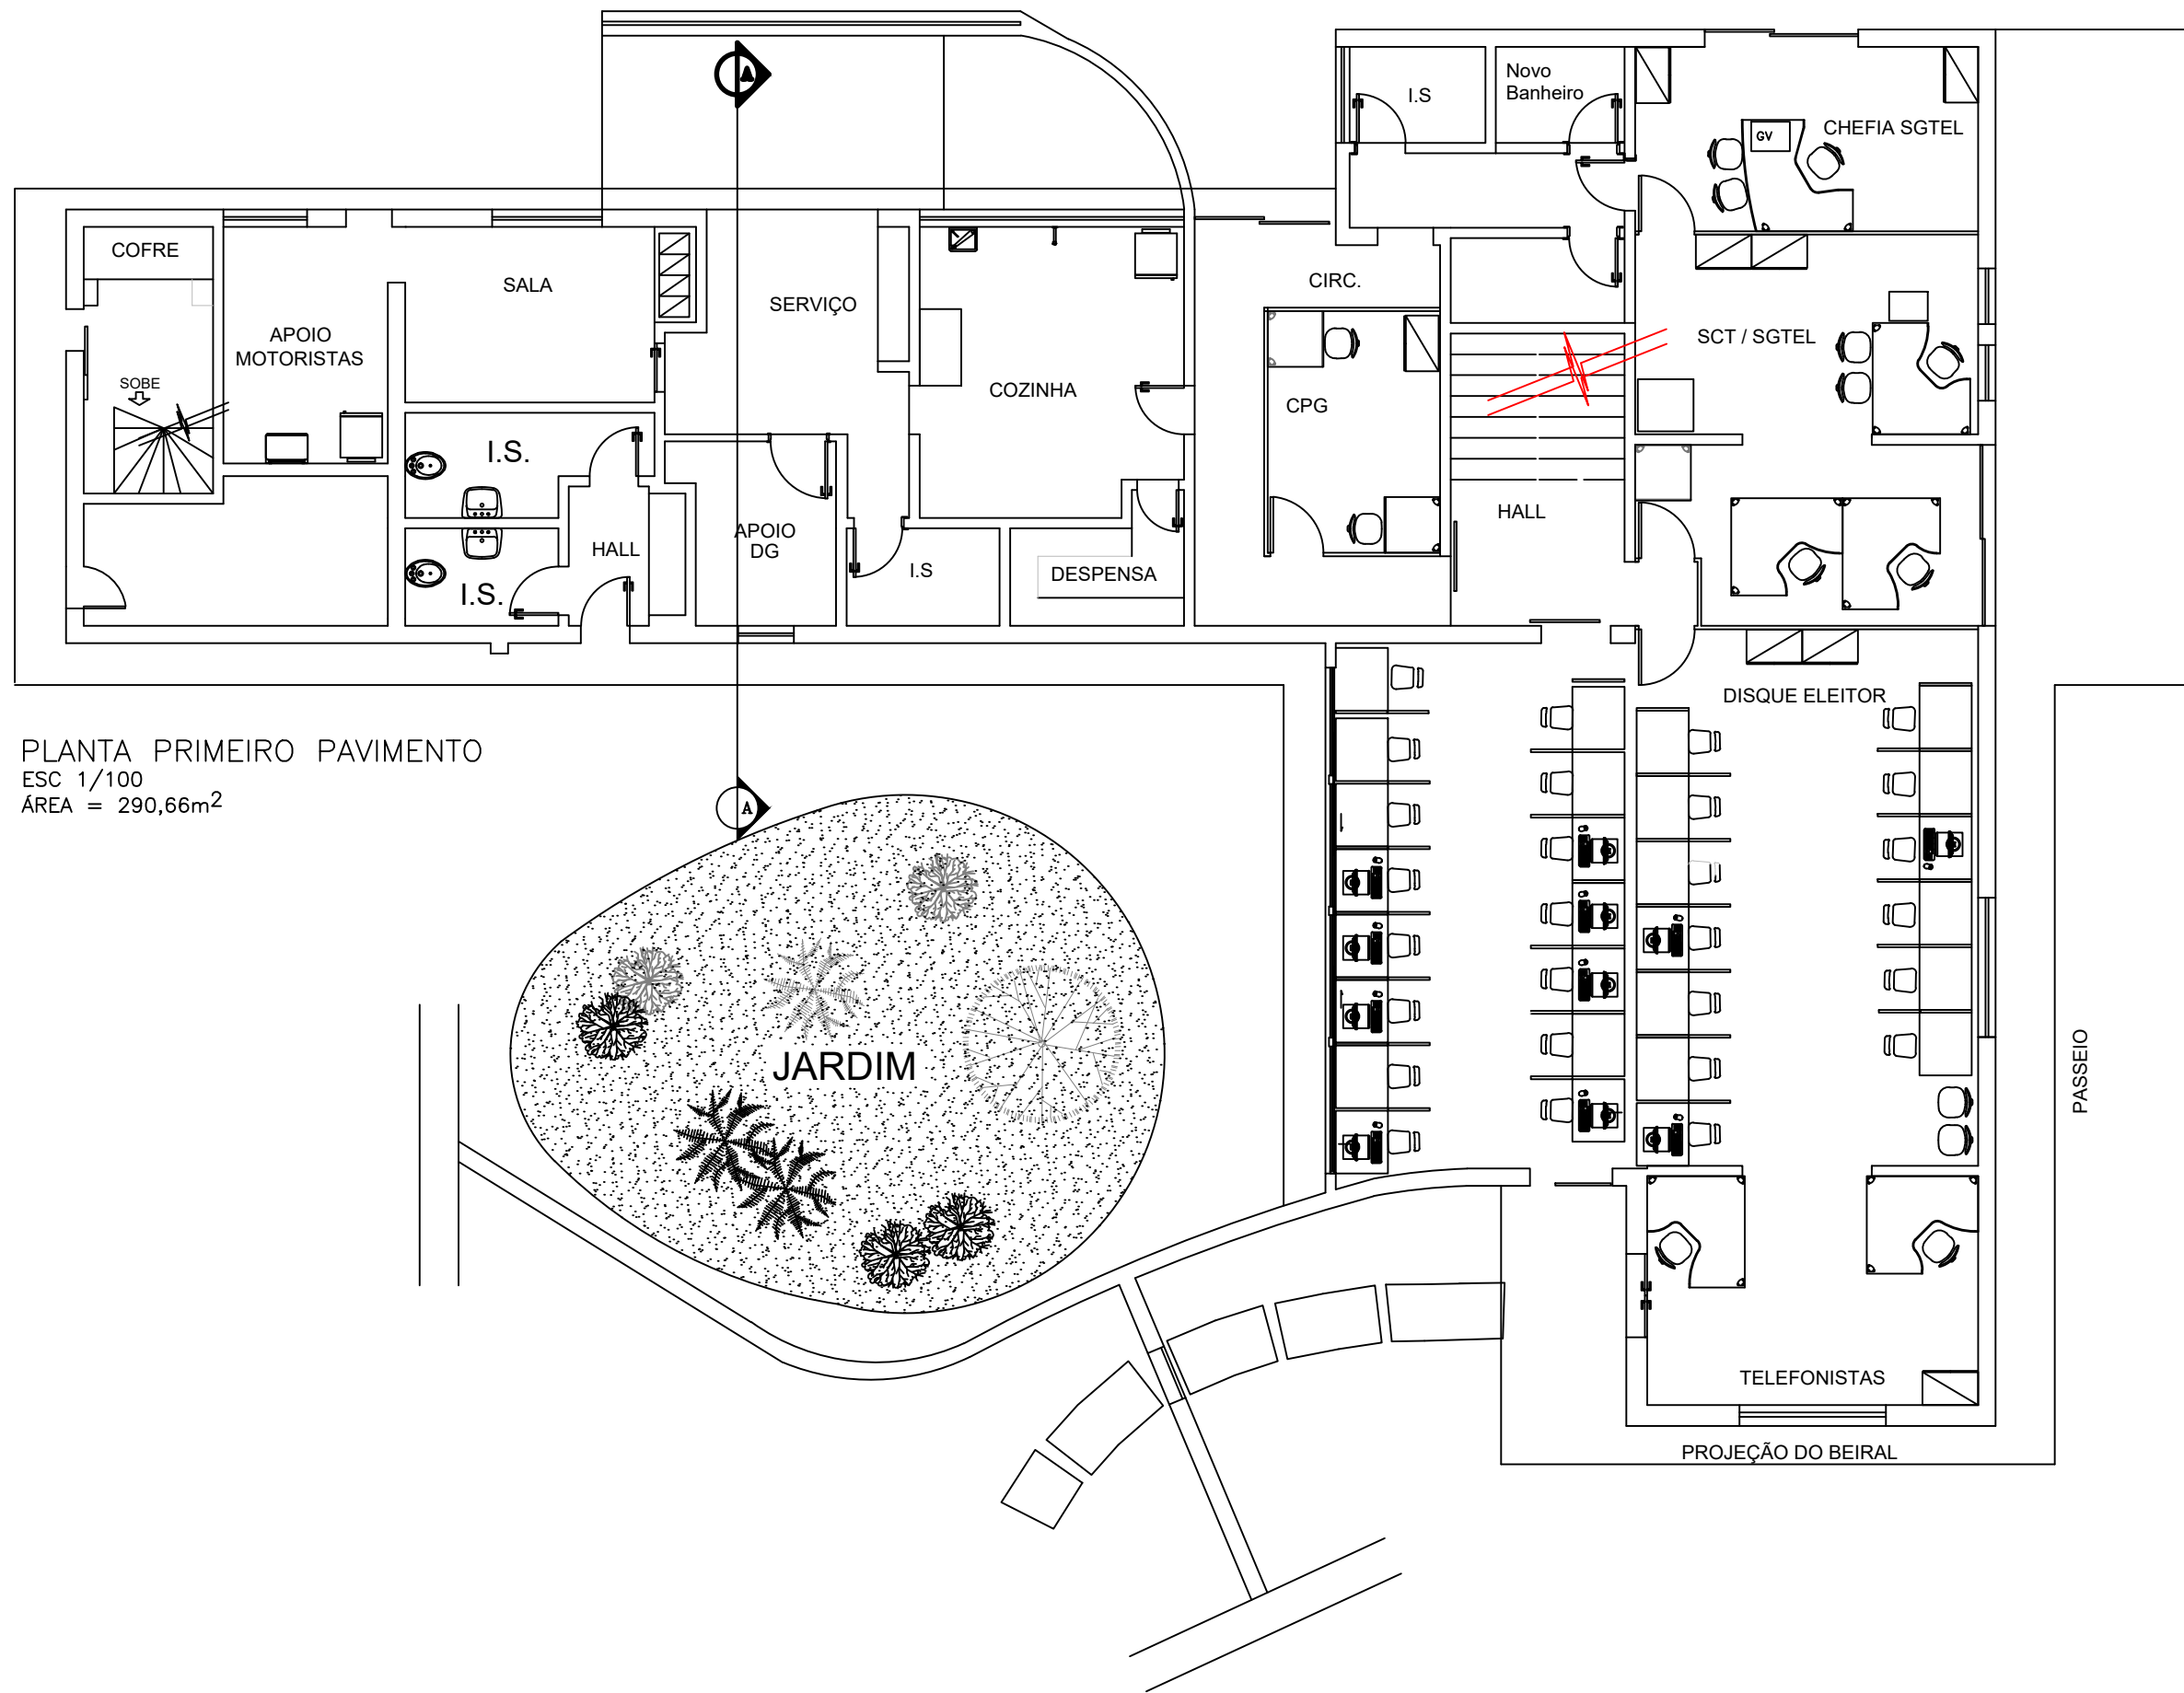


PLANTA PRIMEIRO PAVIMENTO
ESC 1/100
ÁREA = 290,66m²

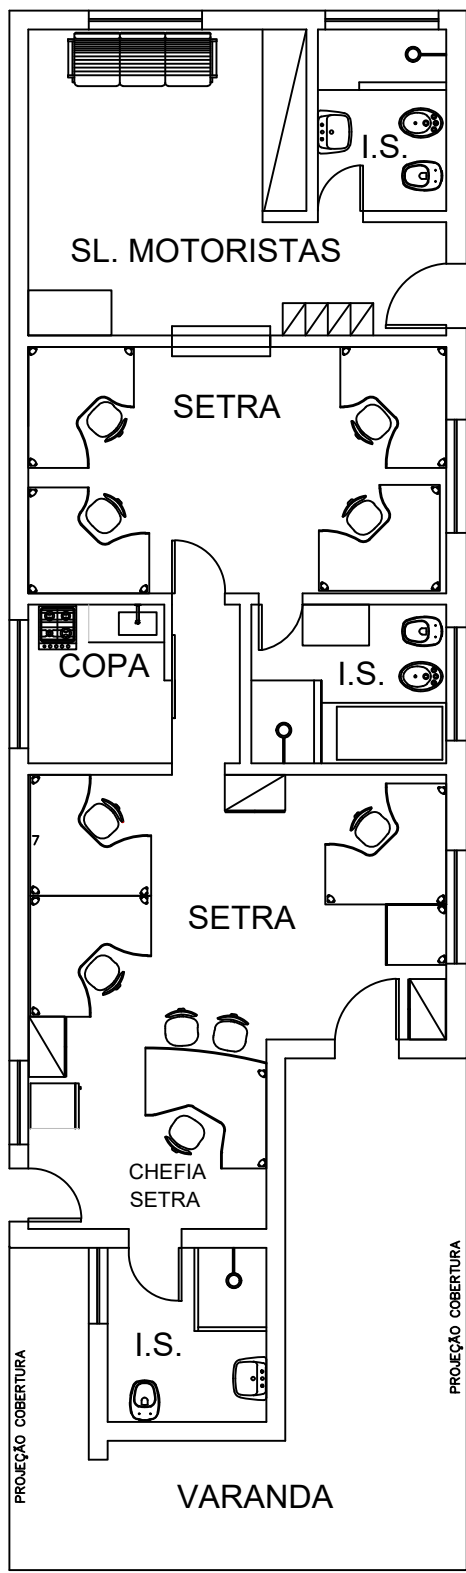

PLANTA PRIMEIRO PAVIMENTO – DEPENDÊNCIA
ESC 1/100
ÁREA= 99,64m²

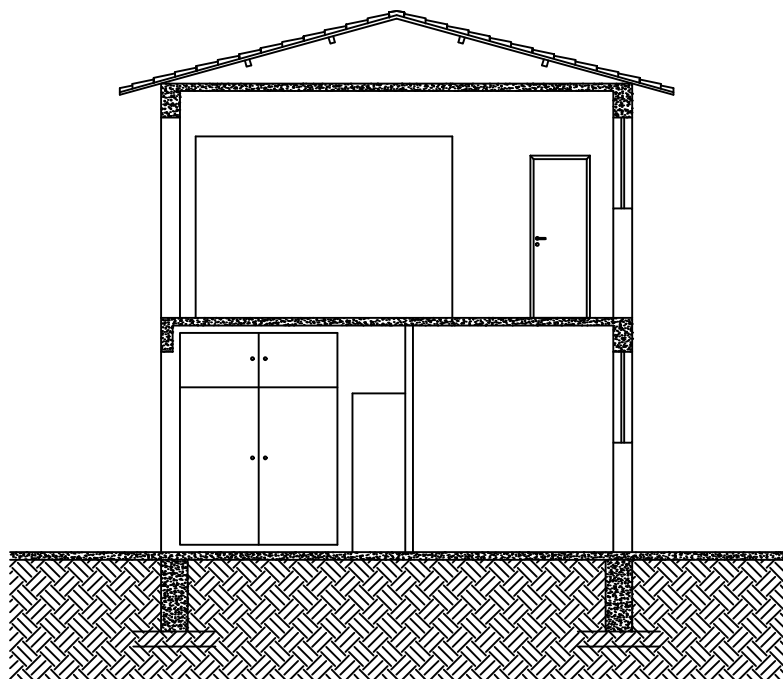

CORTE
ESC 1/100

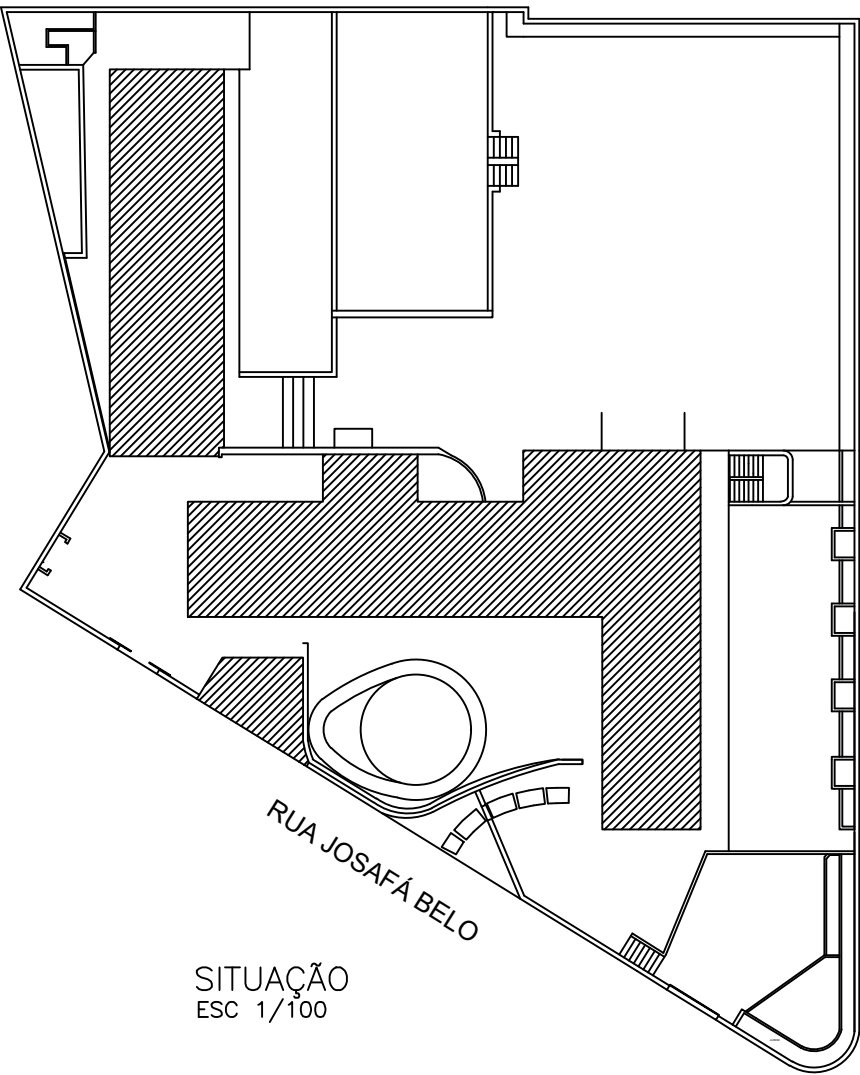

SITUAÇÃO
ESC 1/100

ENDEREÇO DA OBRA: RUA JEOSAFÁ BELO Nº: 36			BAIRRO: CIDADE JARDIM	
LOTE:		QUARTEIRÃO: 005	CIDADE: BELO HORIZONTE – MG	
ASSINATURAS	PROPRIETÁRIO:  TRIBUNAL REGIONAL ELEITORAL MG CNPJ:05.940740/0001 – 21		RESPONSÁVEL TÉCNICO:	
	ÁREA CONSTRUIDA: 605,28m2		OCUPAÇÃO: SERVIÇO PROFISSIONAL	
ÁREAS	ÁREA A CONSTRUIR: 0,00m2		DIVISÃO/DESCRIÇÃO: D-1 – REPARTIÇÃO PÚBLICA	
	ÁREA TOTAL: 605,28m2			
CONTEÚDO:			DATA: 01/09/2017 FOLHA: 01/01	