



Todo o sistema de iluminação da edificação é alimentado pelo gerador.

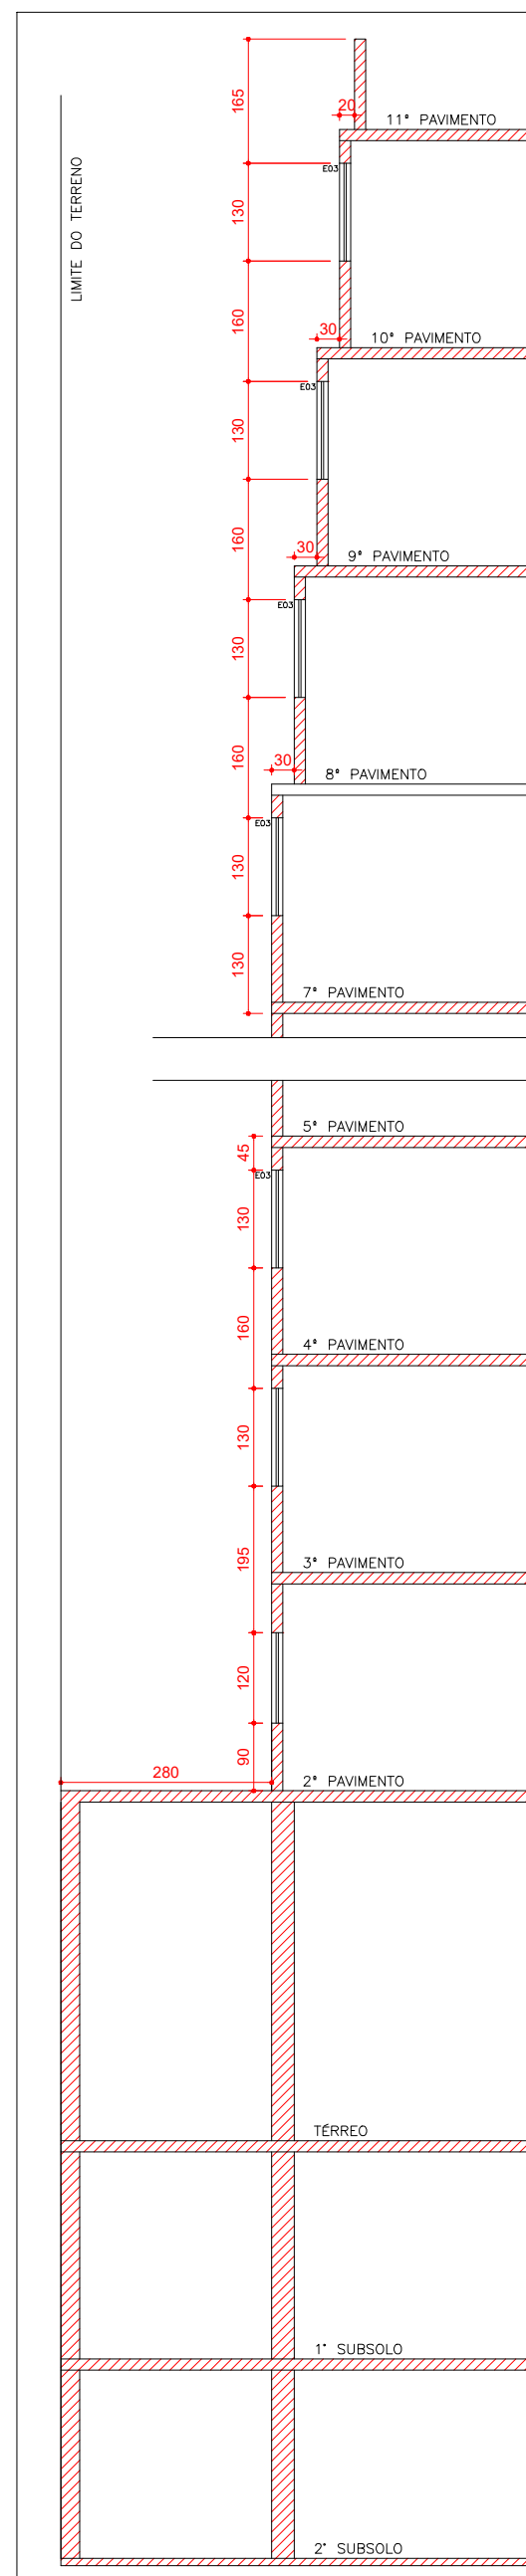


SEM

COR	PENA
1 COLOR	0,1
2 COLOR	0,1
5 COLOR	0,1
6	0,3
8 COLOR	0,05
10 COLOR	0,1
11	0,45
30 COLOR	0,1
88 COLOR	0,1
106 COLOR	0,1

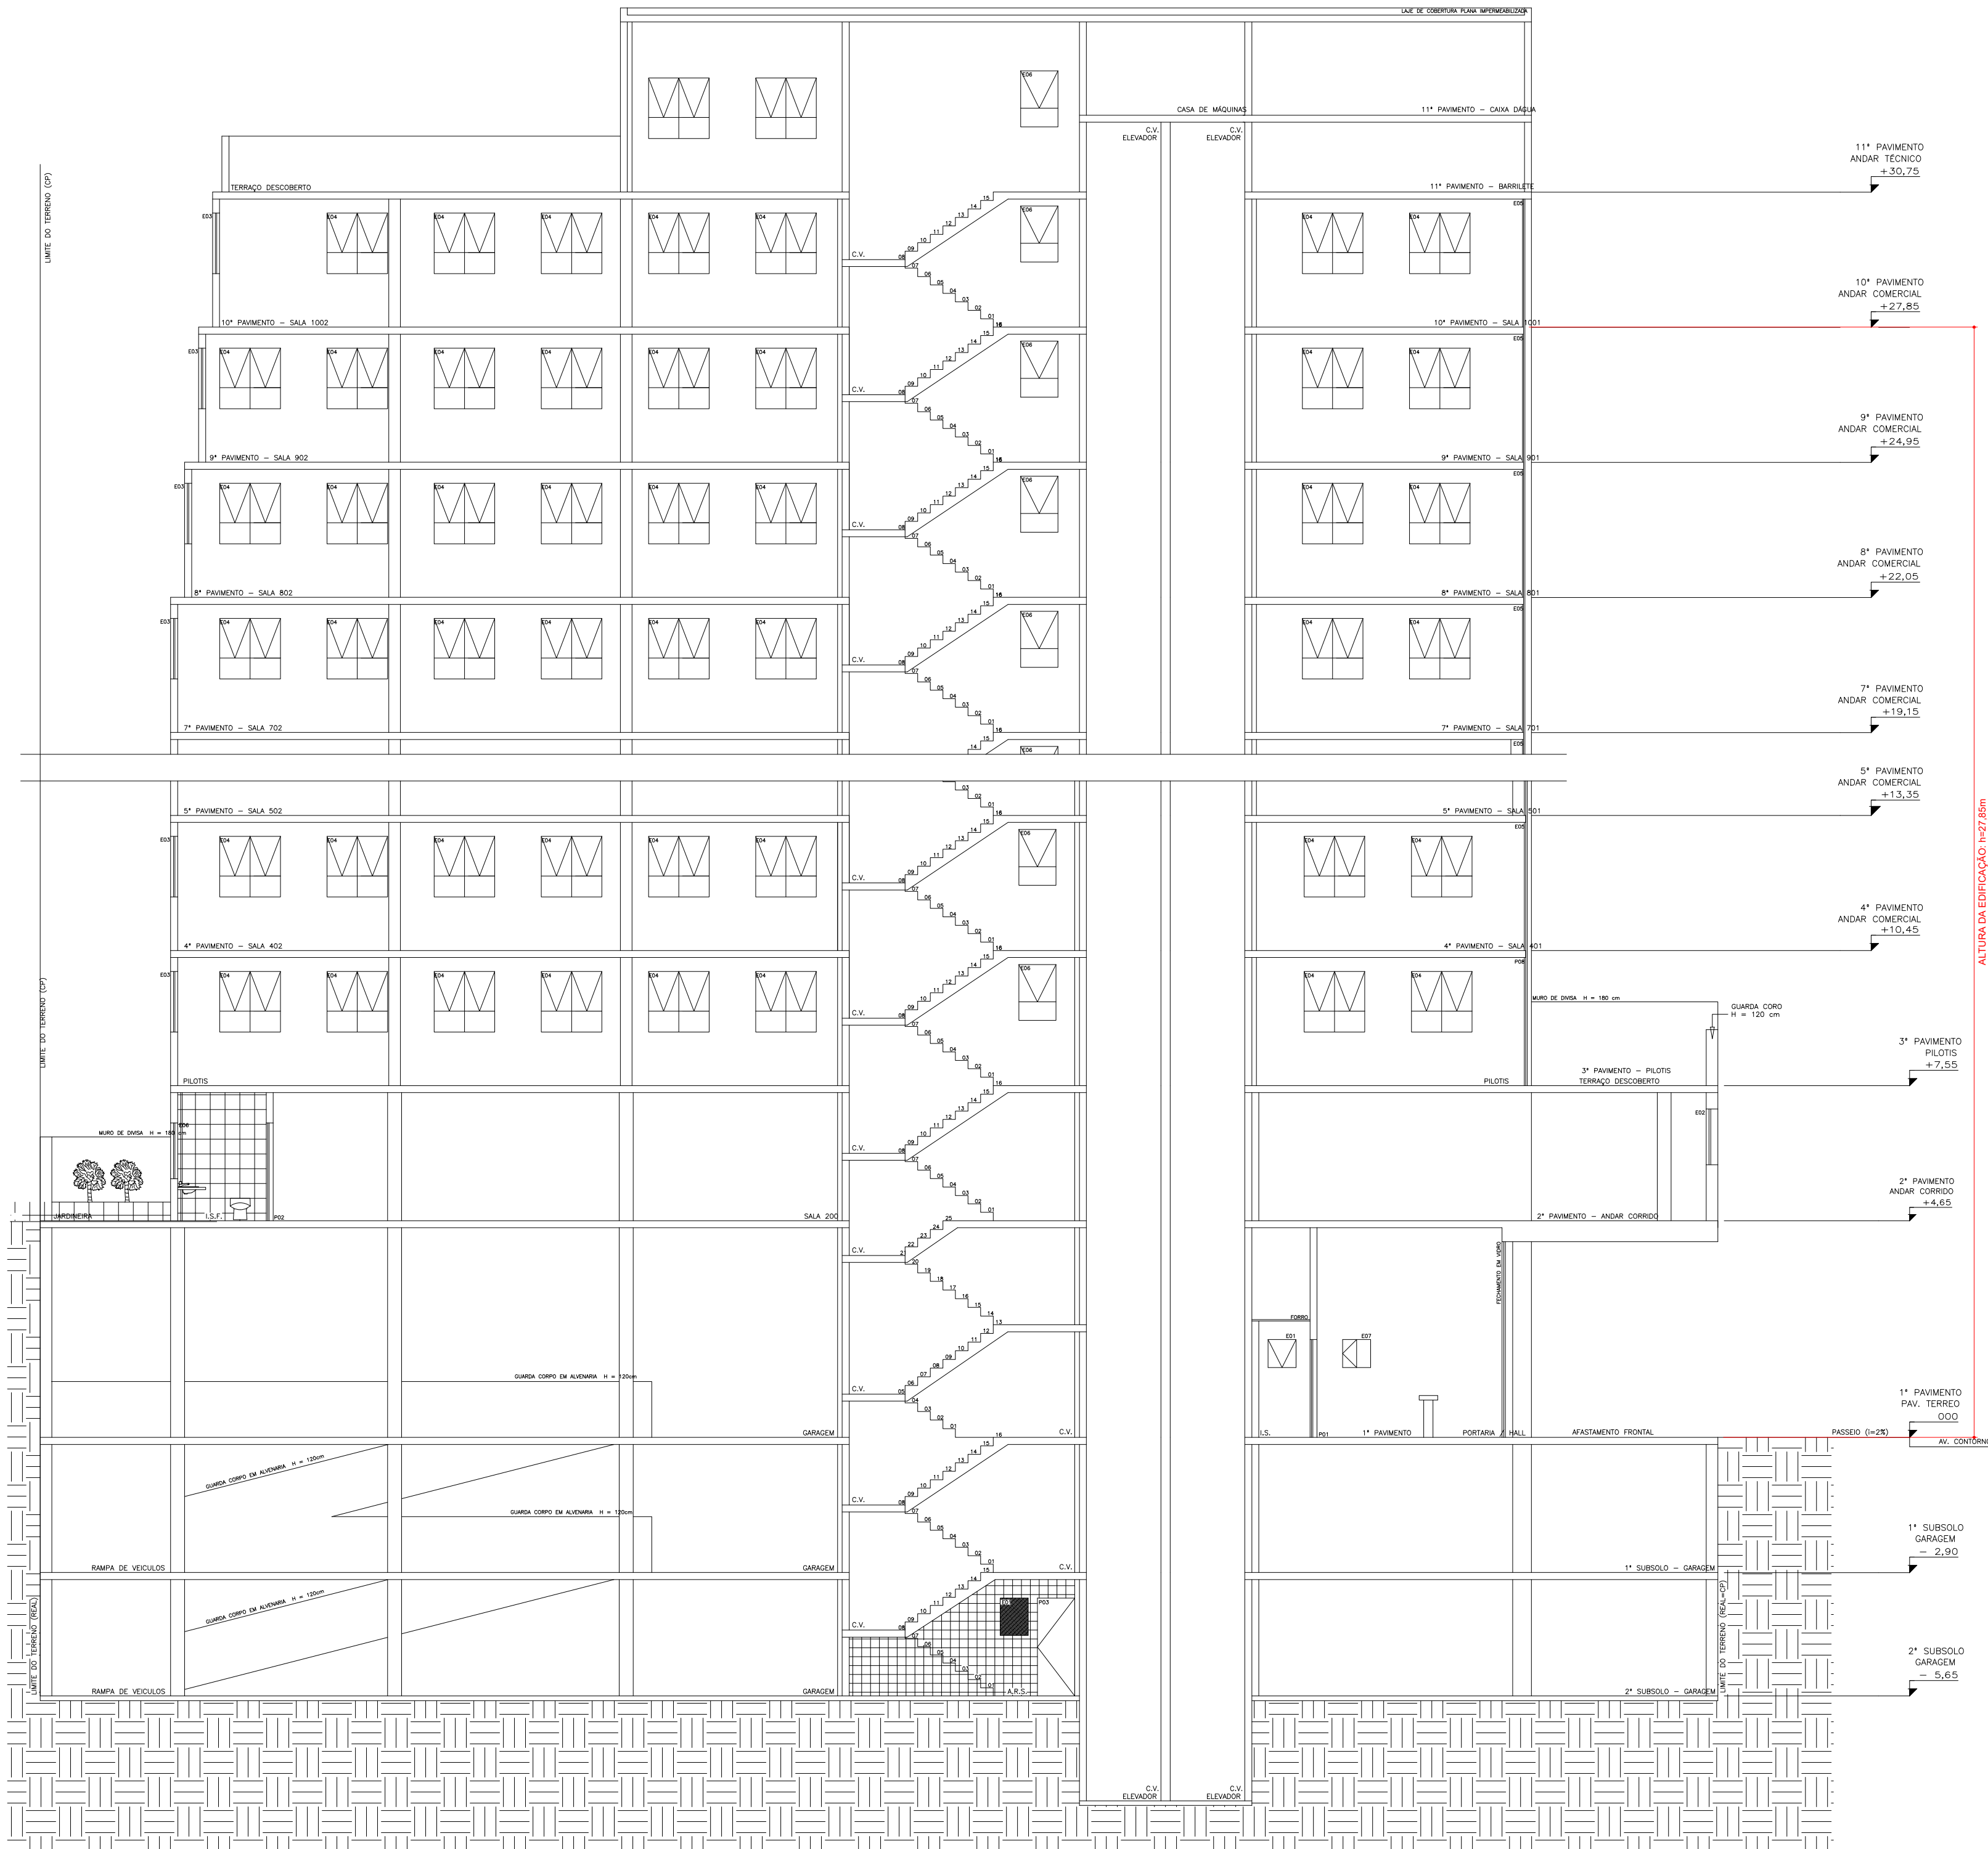

ESCALA 1:100

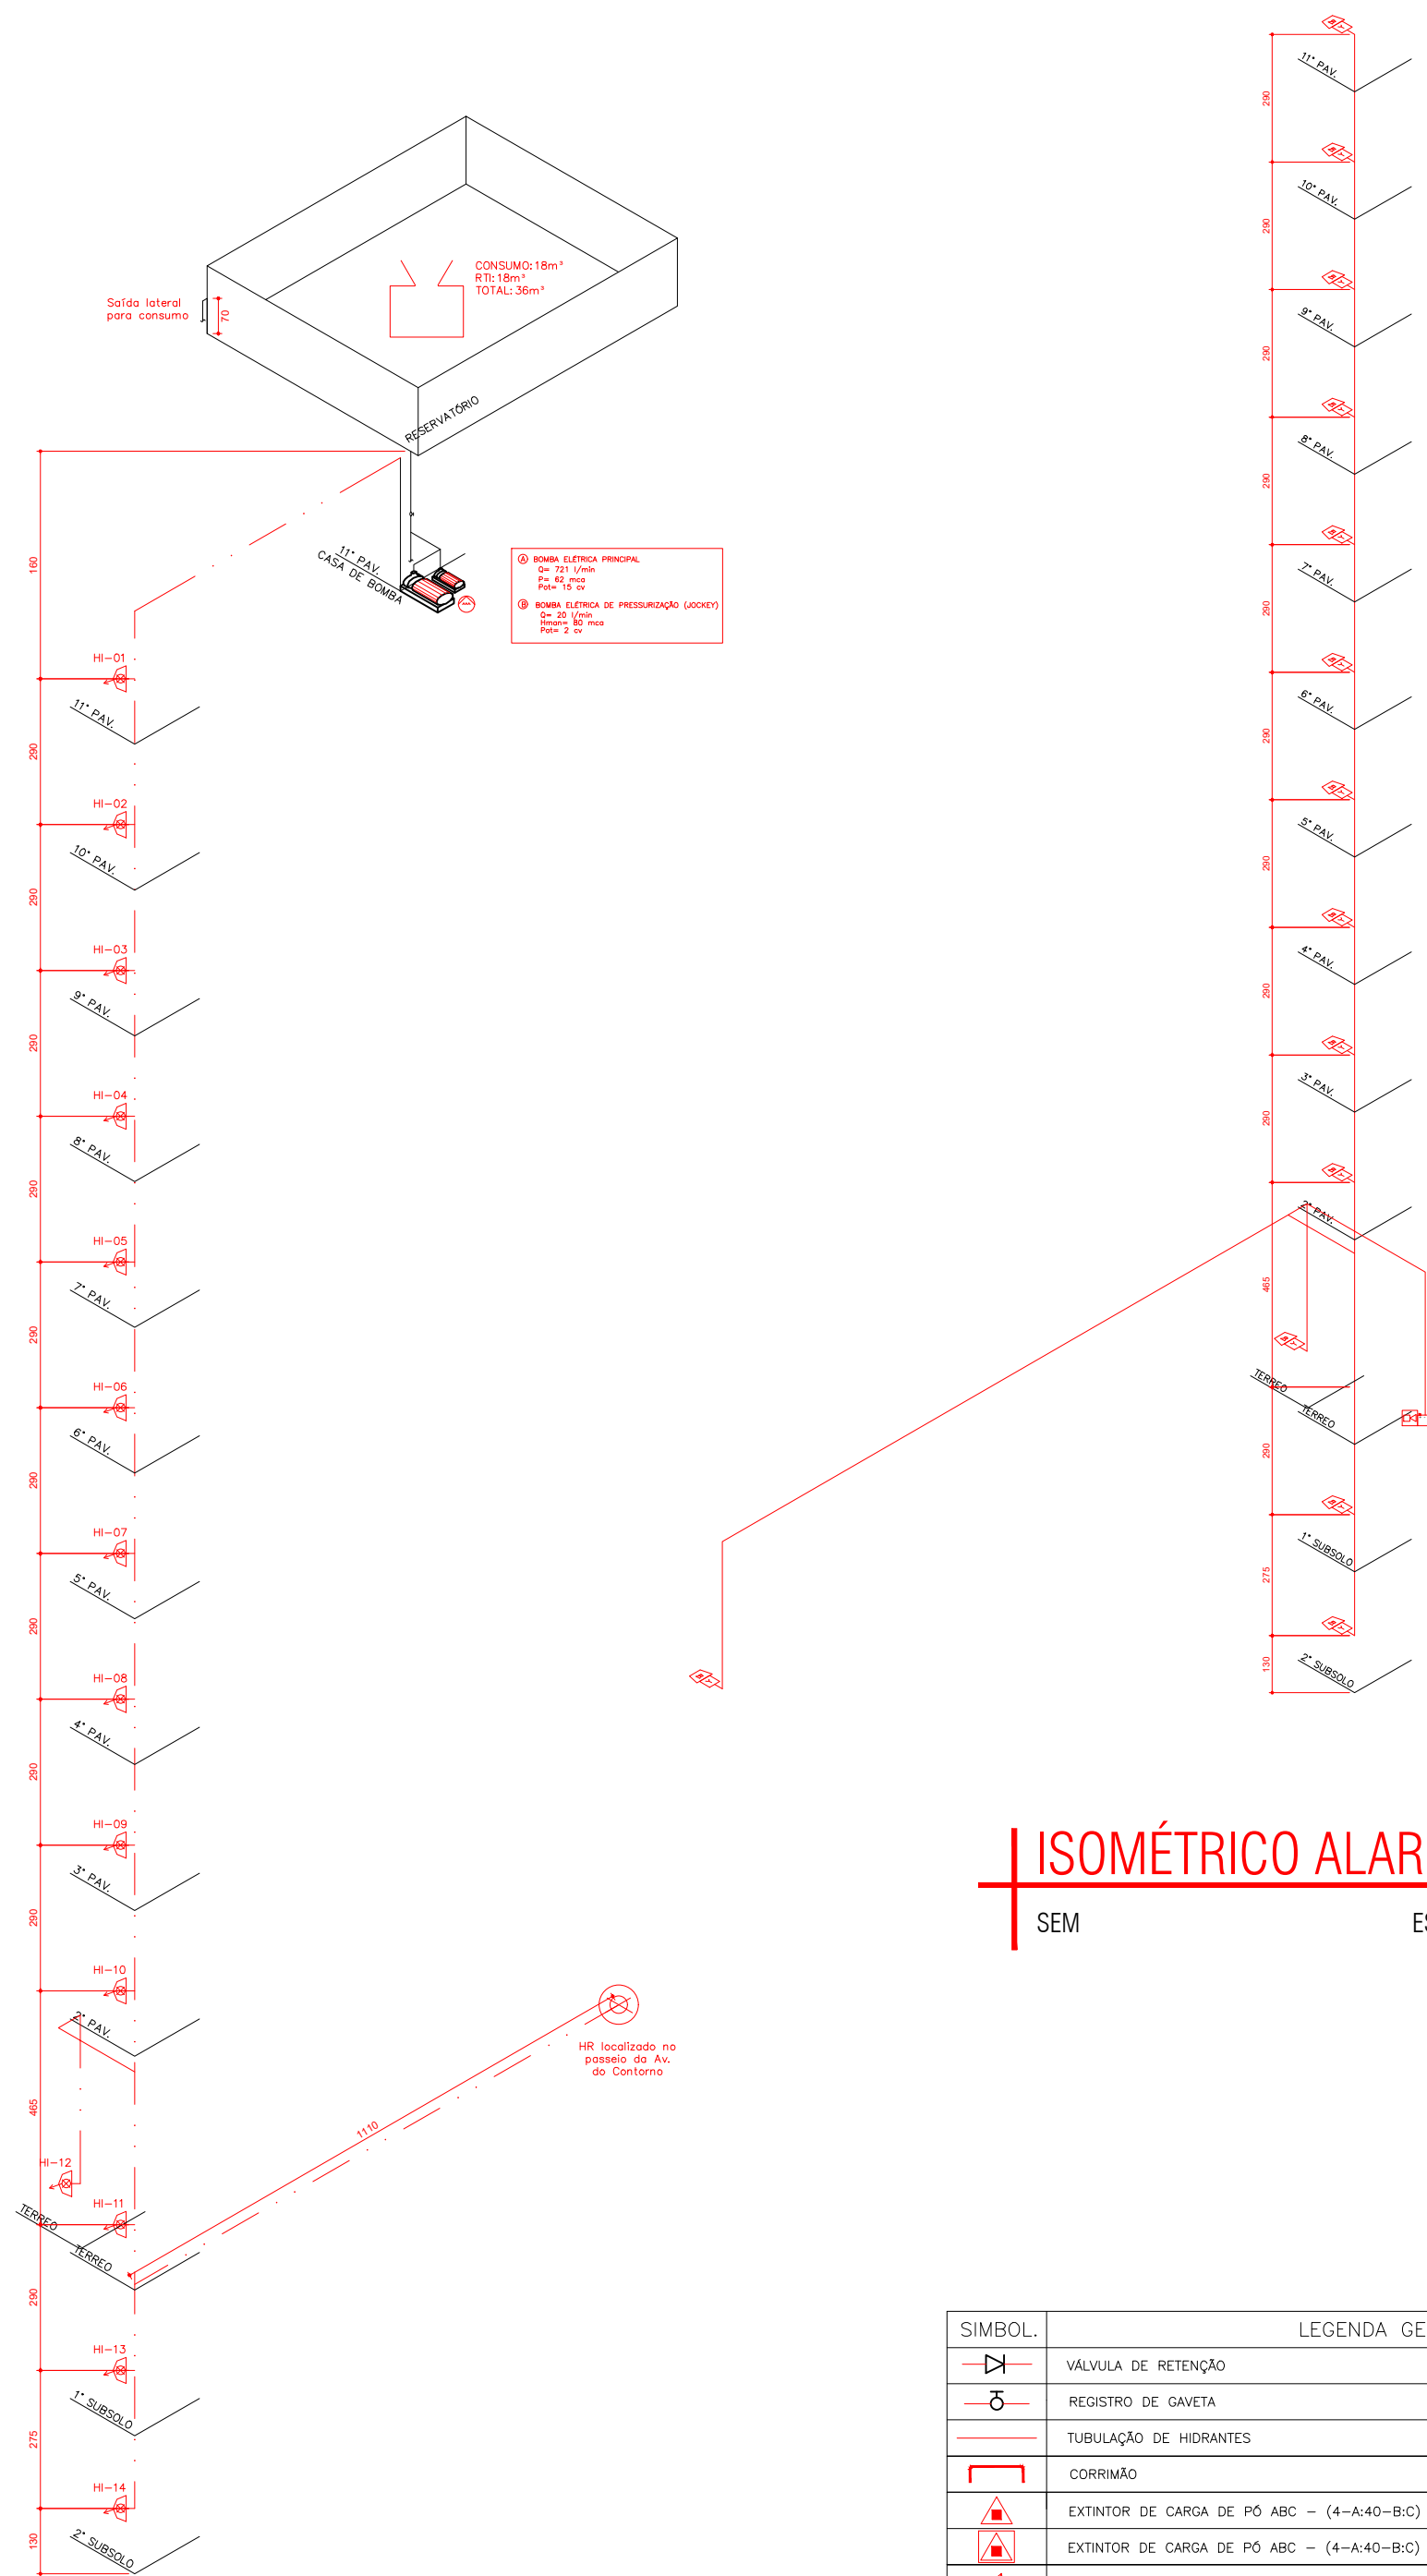

SEN

ESCALA

SÍMBOLO	LEGENDA GERAL
	VÁLVULA DE RETENÇÃO
	REGISTRO DE GAVETA
	TUBULAÇÃO DE HIDRANTES
	CORRIMÃO
	EXTINTOR DE CARGA DE PÓ ABC – (A-4A0-B-C)
	EXTINTOR DE CARGA DE PÓ ABC – (A-4A0-B-C) NO ABRIGO
	HIDRANTE INTERNO (H.I.) SIMPLES
	HIDRANTE RECALQUE (H.R.)
	ACIONADOR DE BOMBA DE INCÊNDIO (BOTEIRA TIPO UGA/SELUGA)
	BOMBA DE INCÊNDIO
	RESERVA DE INCÊNDIO
	AVISADOR SONORO TIPO SIRENE
	ACIONADOR MANUAL DO SISTEMA DE DETECÇÃO E ALARME
	CENTRAL DE DETECÇÃO E ALARME
	BATERIAS DO SISTEMA DE DETECÇÃO E ALARME
	DIREÇÃO DO FLUXO DA ROTA DE FUGA
	SÁIDA FINAL DA ROTA DE FUGA
	CENTRAL PREDIAL DE GLP DO GÁS NATURAL
	PONTO DE ILUMINAÇÃO DE EMERGÊNCIA
	PARADE DE COMPARTIMENTAÇÃO

N.º	REVISÃO	DATA	VISTO
 SOLUTESTE INCÊNDIO PROJETO & INSTALAÇÃO TEL.: (31)3656-0555 – contato@soluteste.com.br www.soluteste.com.br			
PROJETO DE PREVENÇÃO E COMBATE A INCÊNDIO E PÂNICO			
CLIENTE TRIBUNAL REGIONAL ELEITORAL DE MINAS GERAIS		CPF/CNPJ: 05.940.740/0001-21	
ENDEREÇO Avenida do Contorno, 7.038 – Lourdes – Belo Horizonte – MG			
RESPONSÁVEL PELO USO Tribunal Regional Eleitoral		RESPONSÁVEL TÉCNICO RT: Daiane de Paula da C. Silva CREA MG: 230.271/D	
CONTEÚDO Corte B-B, Isométrico Alarme, Isométrico Hidrante, Planta Situação. Detalhe Compartimentação.			DATA 20/12/2022 N.º SOLUTESTE 67/2022 FOLHA 04/04