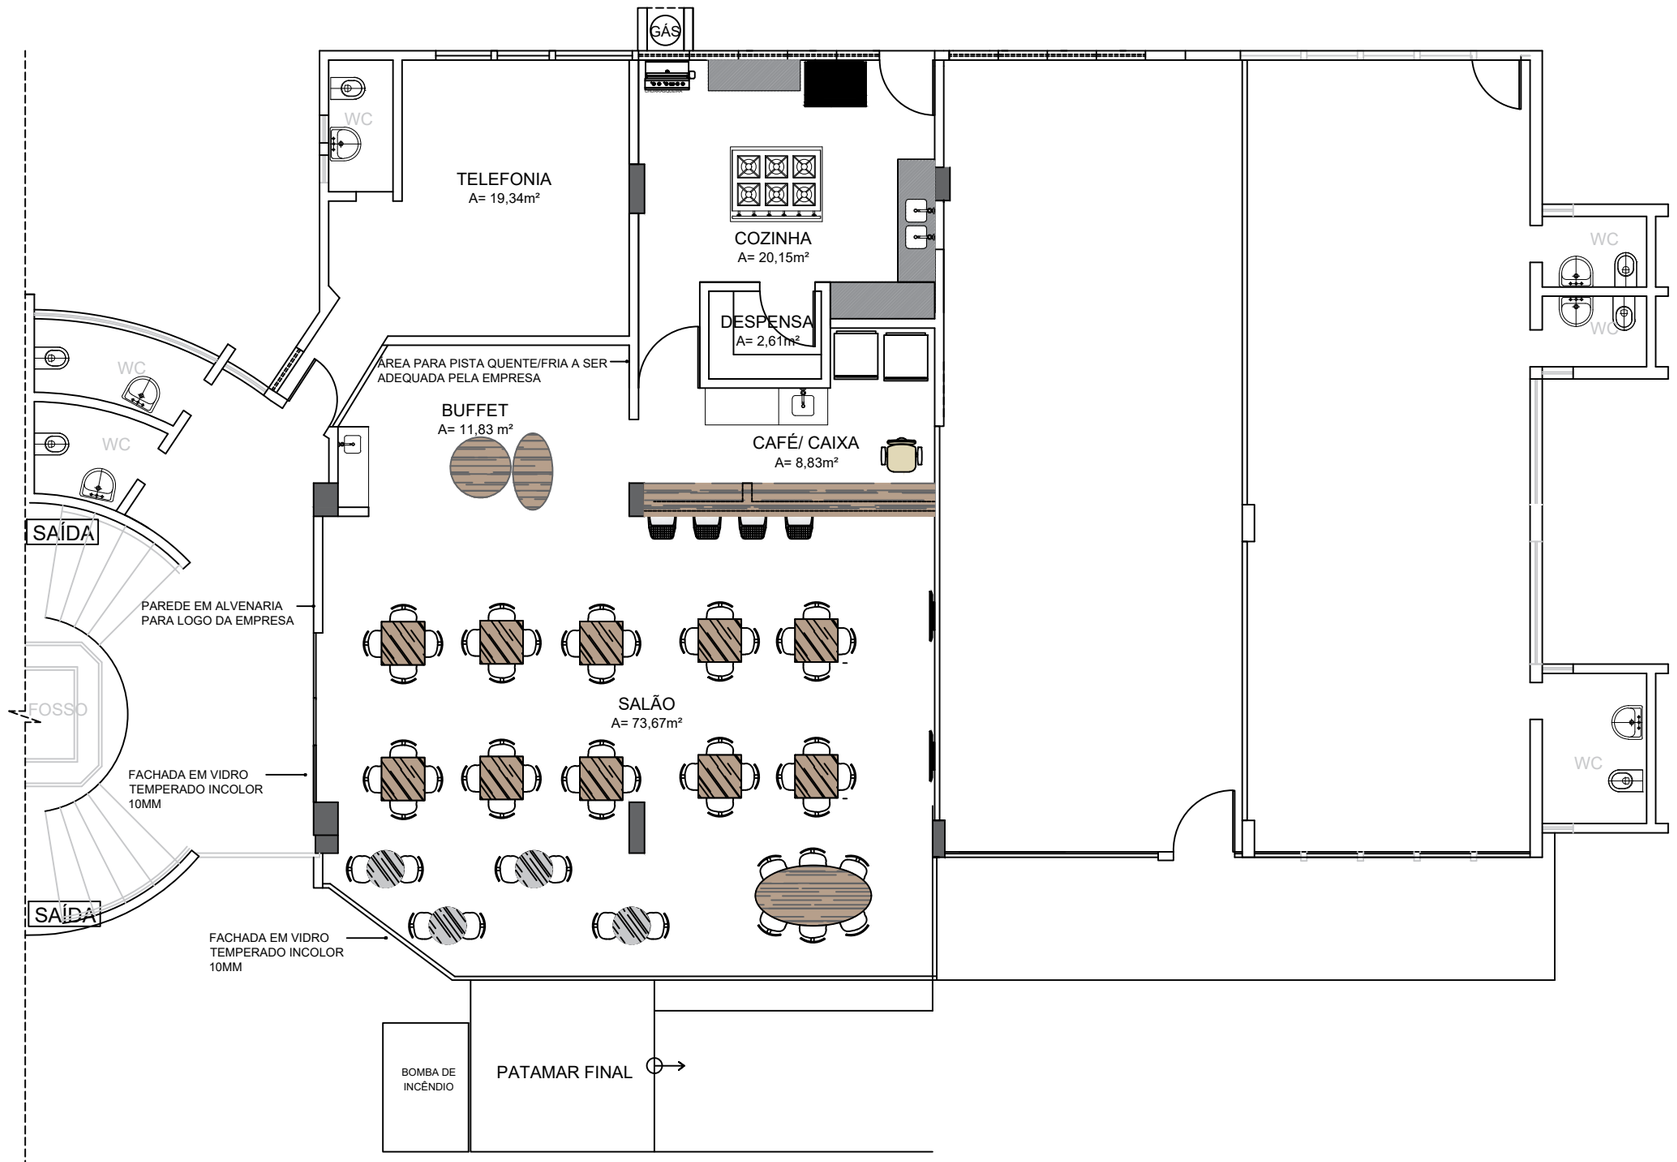


05 | PLANTA DE LAYOUT
ESCALA: 1 | 100

T.R.E. - PI
Tribunal Regional Eleitoral do Piauí
Seção de Administração Predial e Transporte – SEAPT
Engenharia e Arquitetura – ENARQ (2107-9733)

PRANCHA: 05/16

PROJETO: RESTAURANTE TRE-PI ED. SEDE

CONTEÚDO: PLANTA DE LAYOUT

DESENHISTA:	DATA:	ESC:
THALIA FERNANDES BATISTA	MARÇO/2021	1/100

Planta Modificada em 08/09/2026