




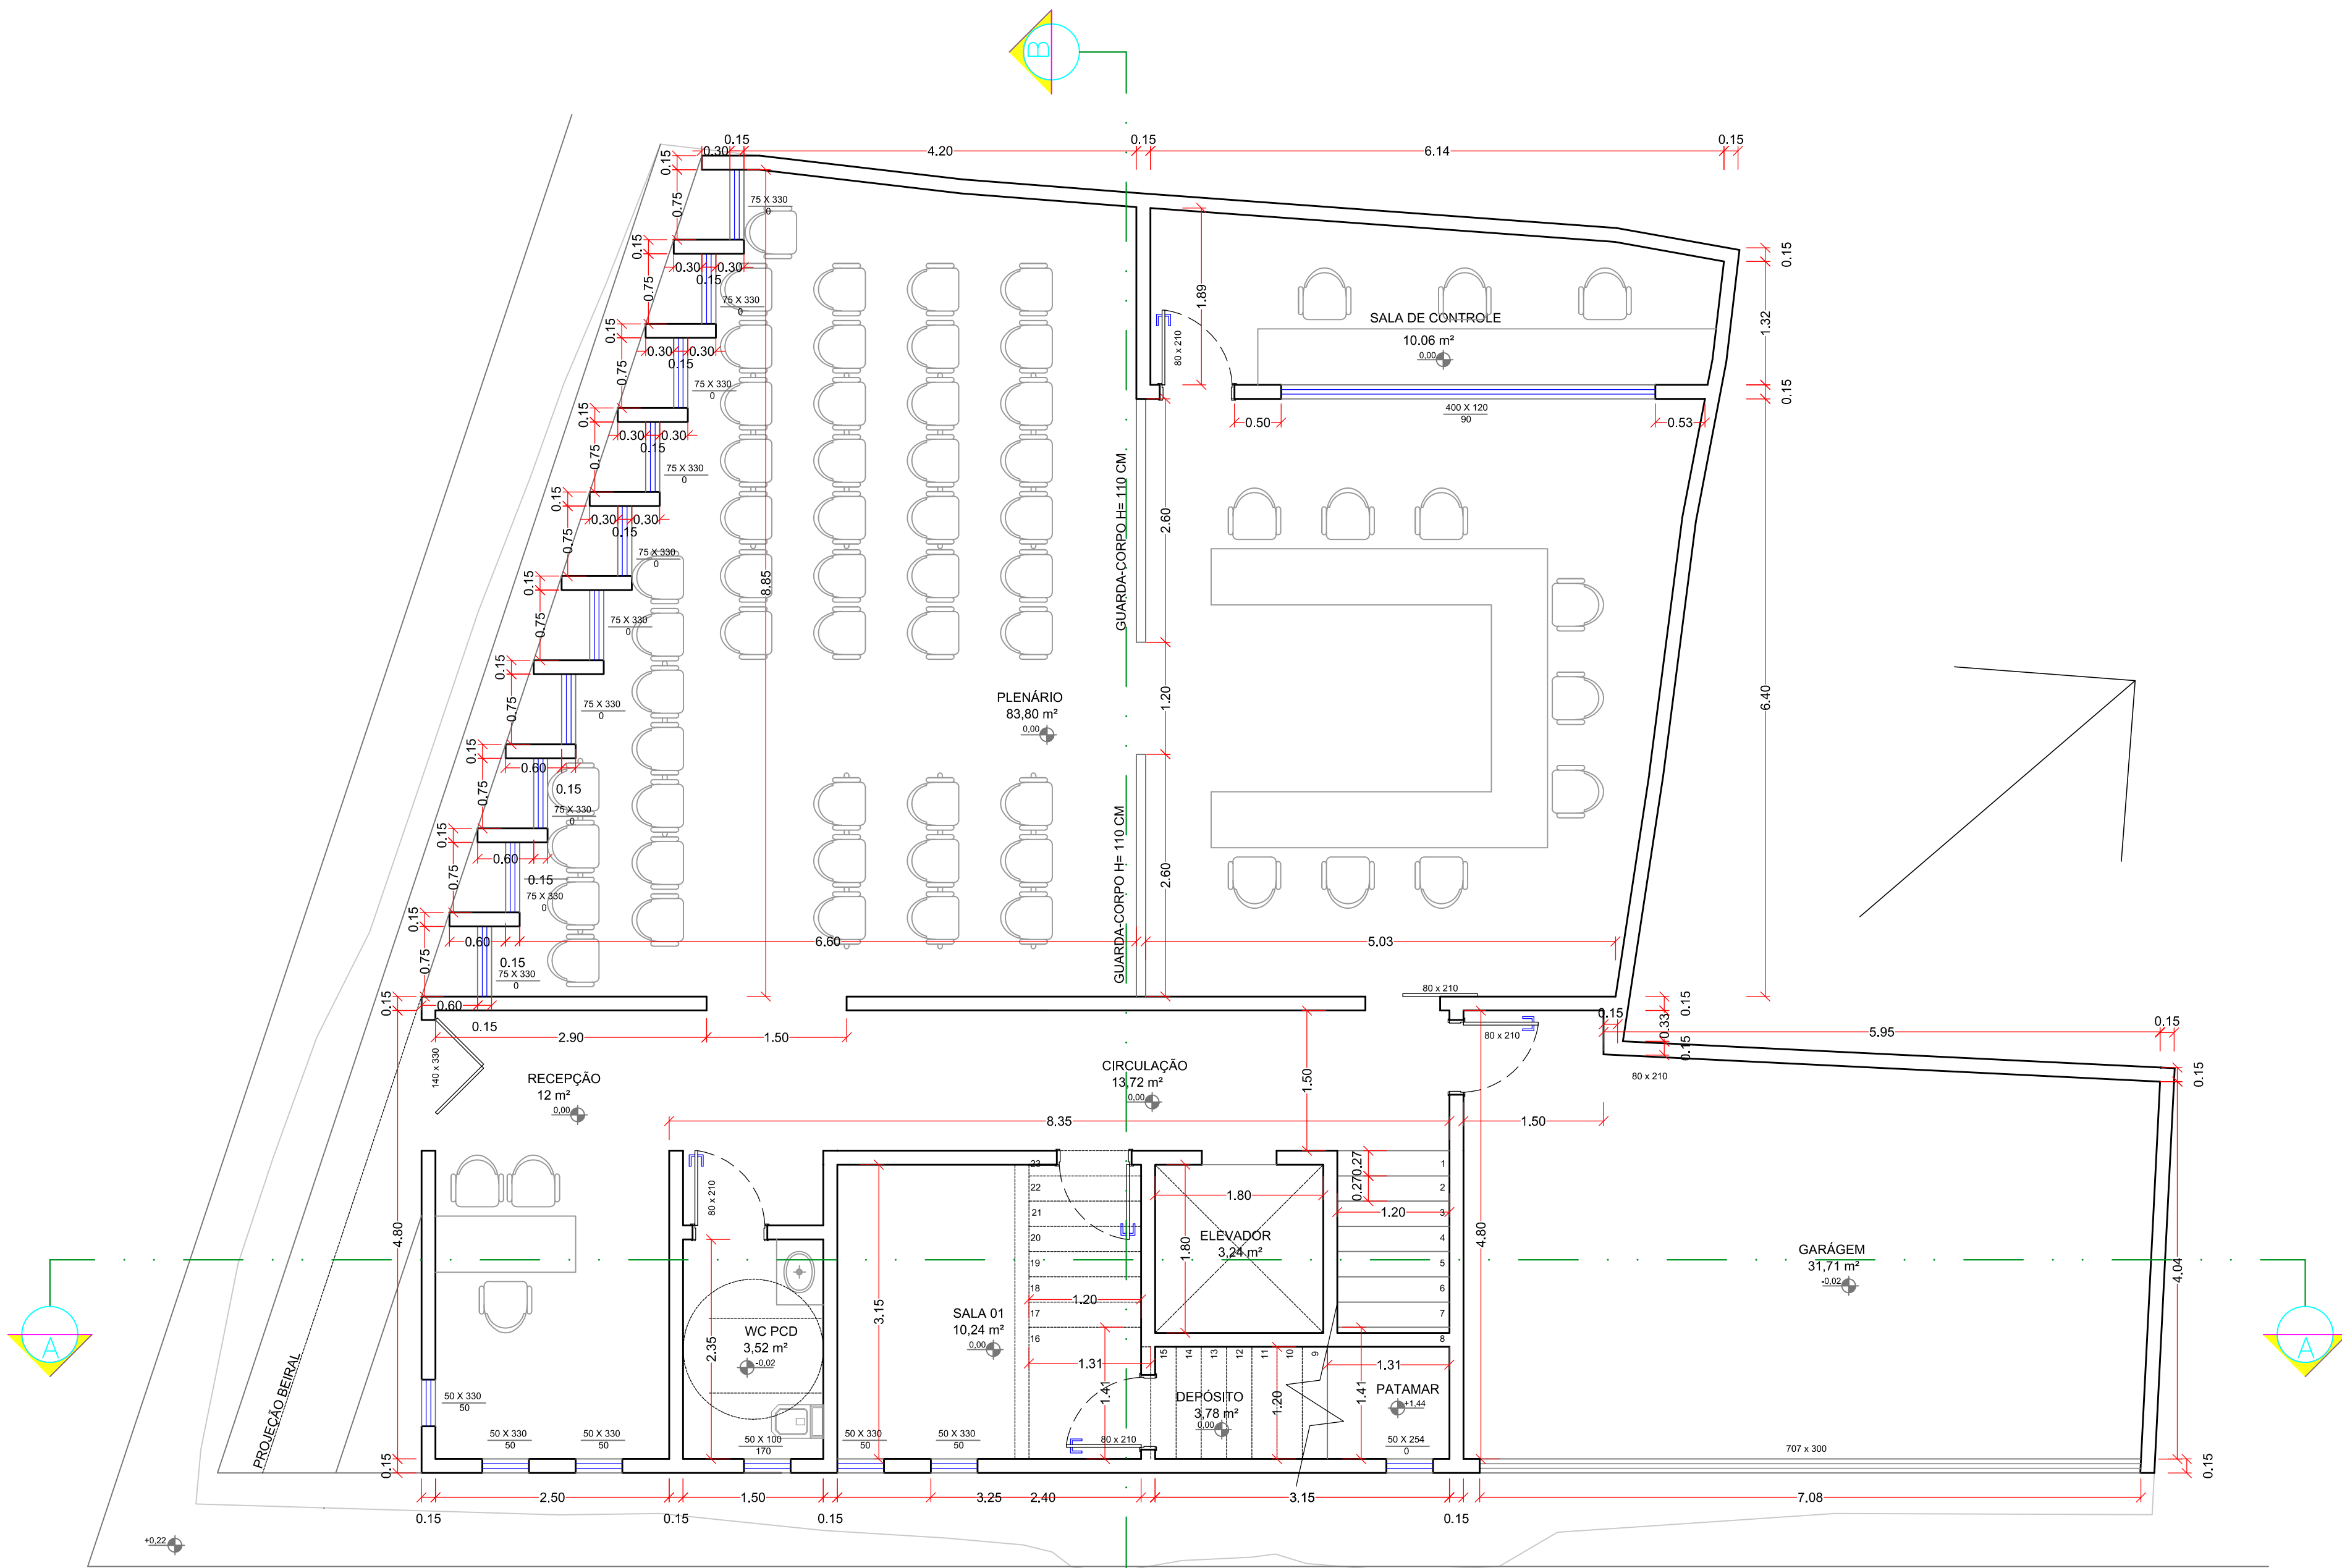

TÉRREO - ÁREA: 199,55 m²
ESCALA: 1/50

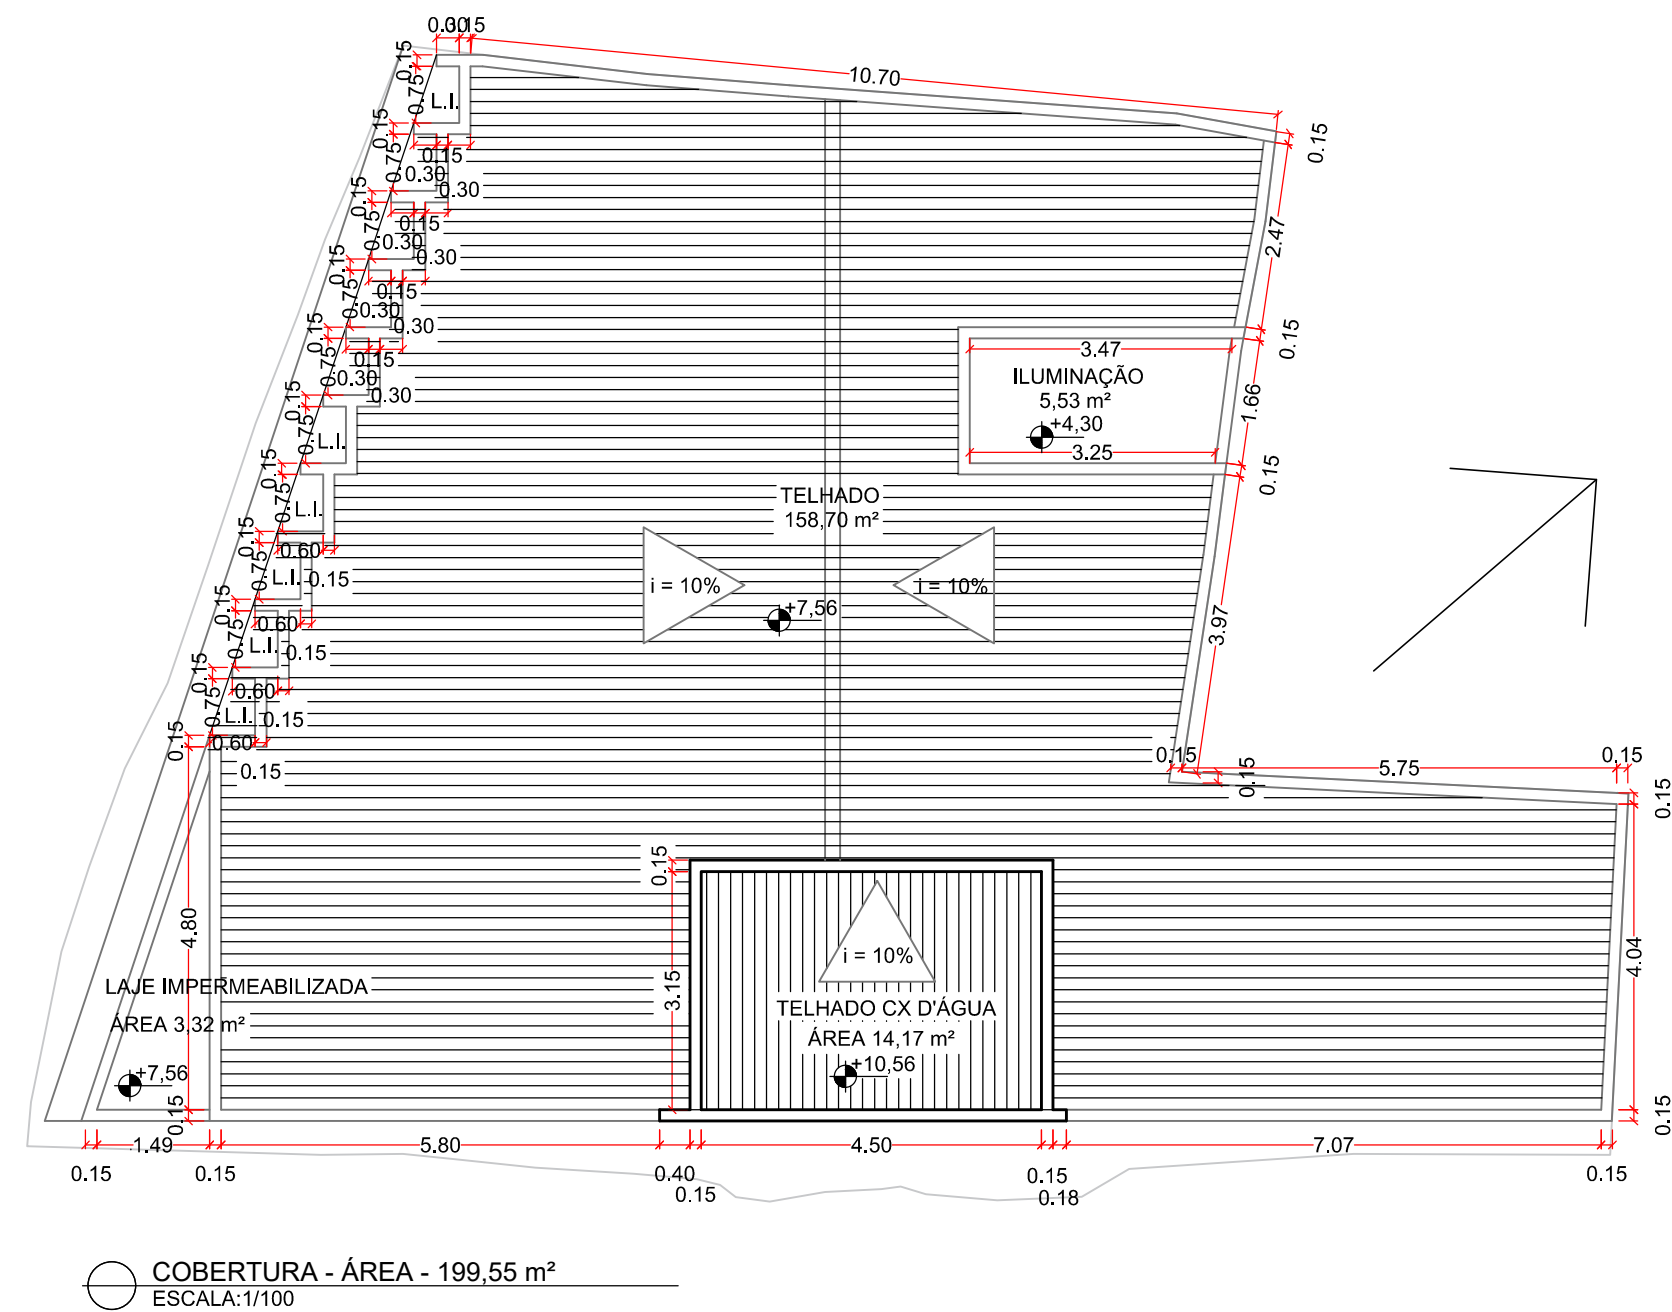

COBERTURA - ÁREA - 199,55 m²
ESCALA: 1/100

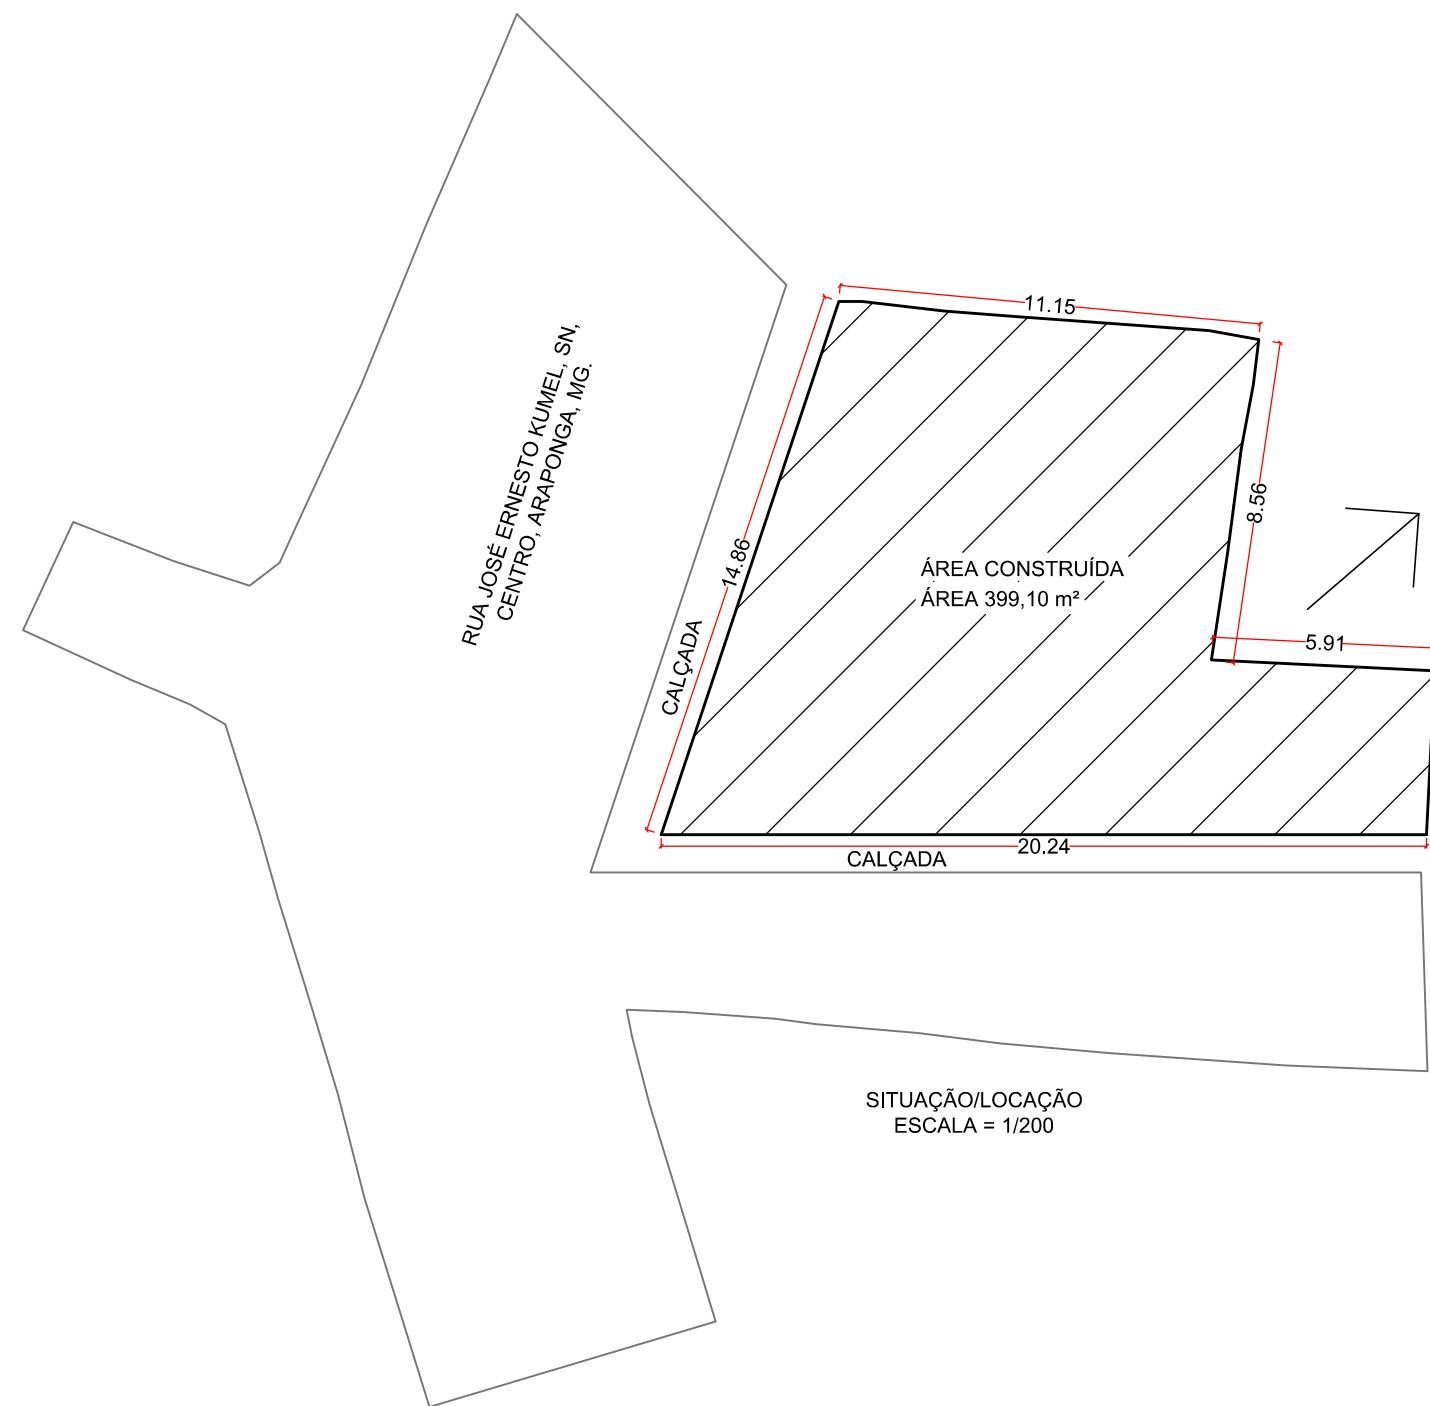

PROJETO ARQUITETÔNICO

Câmaro da Prefeitura			
 GR ENGENHARIA Projetos e Consultoria			
Gladston Ramaldes Moreira Engenheiro Civil CREA-MG 208.617 / D			
Flávia de Amorim Aniceto Engenheira Civil CREA-MG 214.080 / D			
31 99888.2405 31 98339.0508 gr.engenharia@gryteco.com.br			
Área do Lote: 223,61 m²	Área Construída Térreo: 199,55 m²	Área Construída 1º Pavimento: 199,55 m²	Área Total Construída: 399,10 m²
Proprietário: Câmara Municipal de Araponga	CPF / CNPJ: 05.967.206/0001-09		
Responsável Técnico: Gladston Ramaldes Moreira	Assinado de forma digital por GLADSTON RAMALDES MOREIRA-105858 Módulo 3052.1117 136559-0508	CREA: 208617/D	
Finalidade: Construção de um imóvel de uso institucional	Data: Setembro/2025		
Endereço: Rua José Ernesto Kummel, SN, Centro, Araponga, Minas Gerais	CEP: 36.594-000		
Desenho: Hércules de Oliveira Sousa	Folha: 01 / 03		