



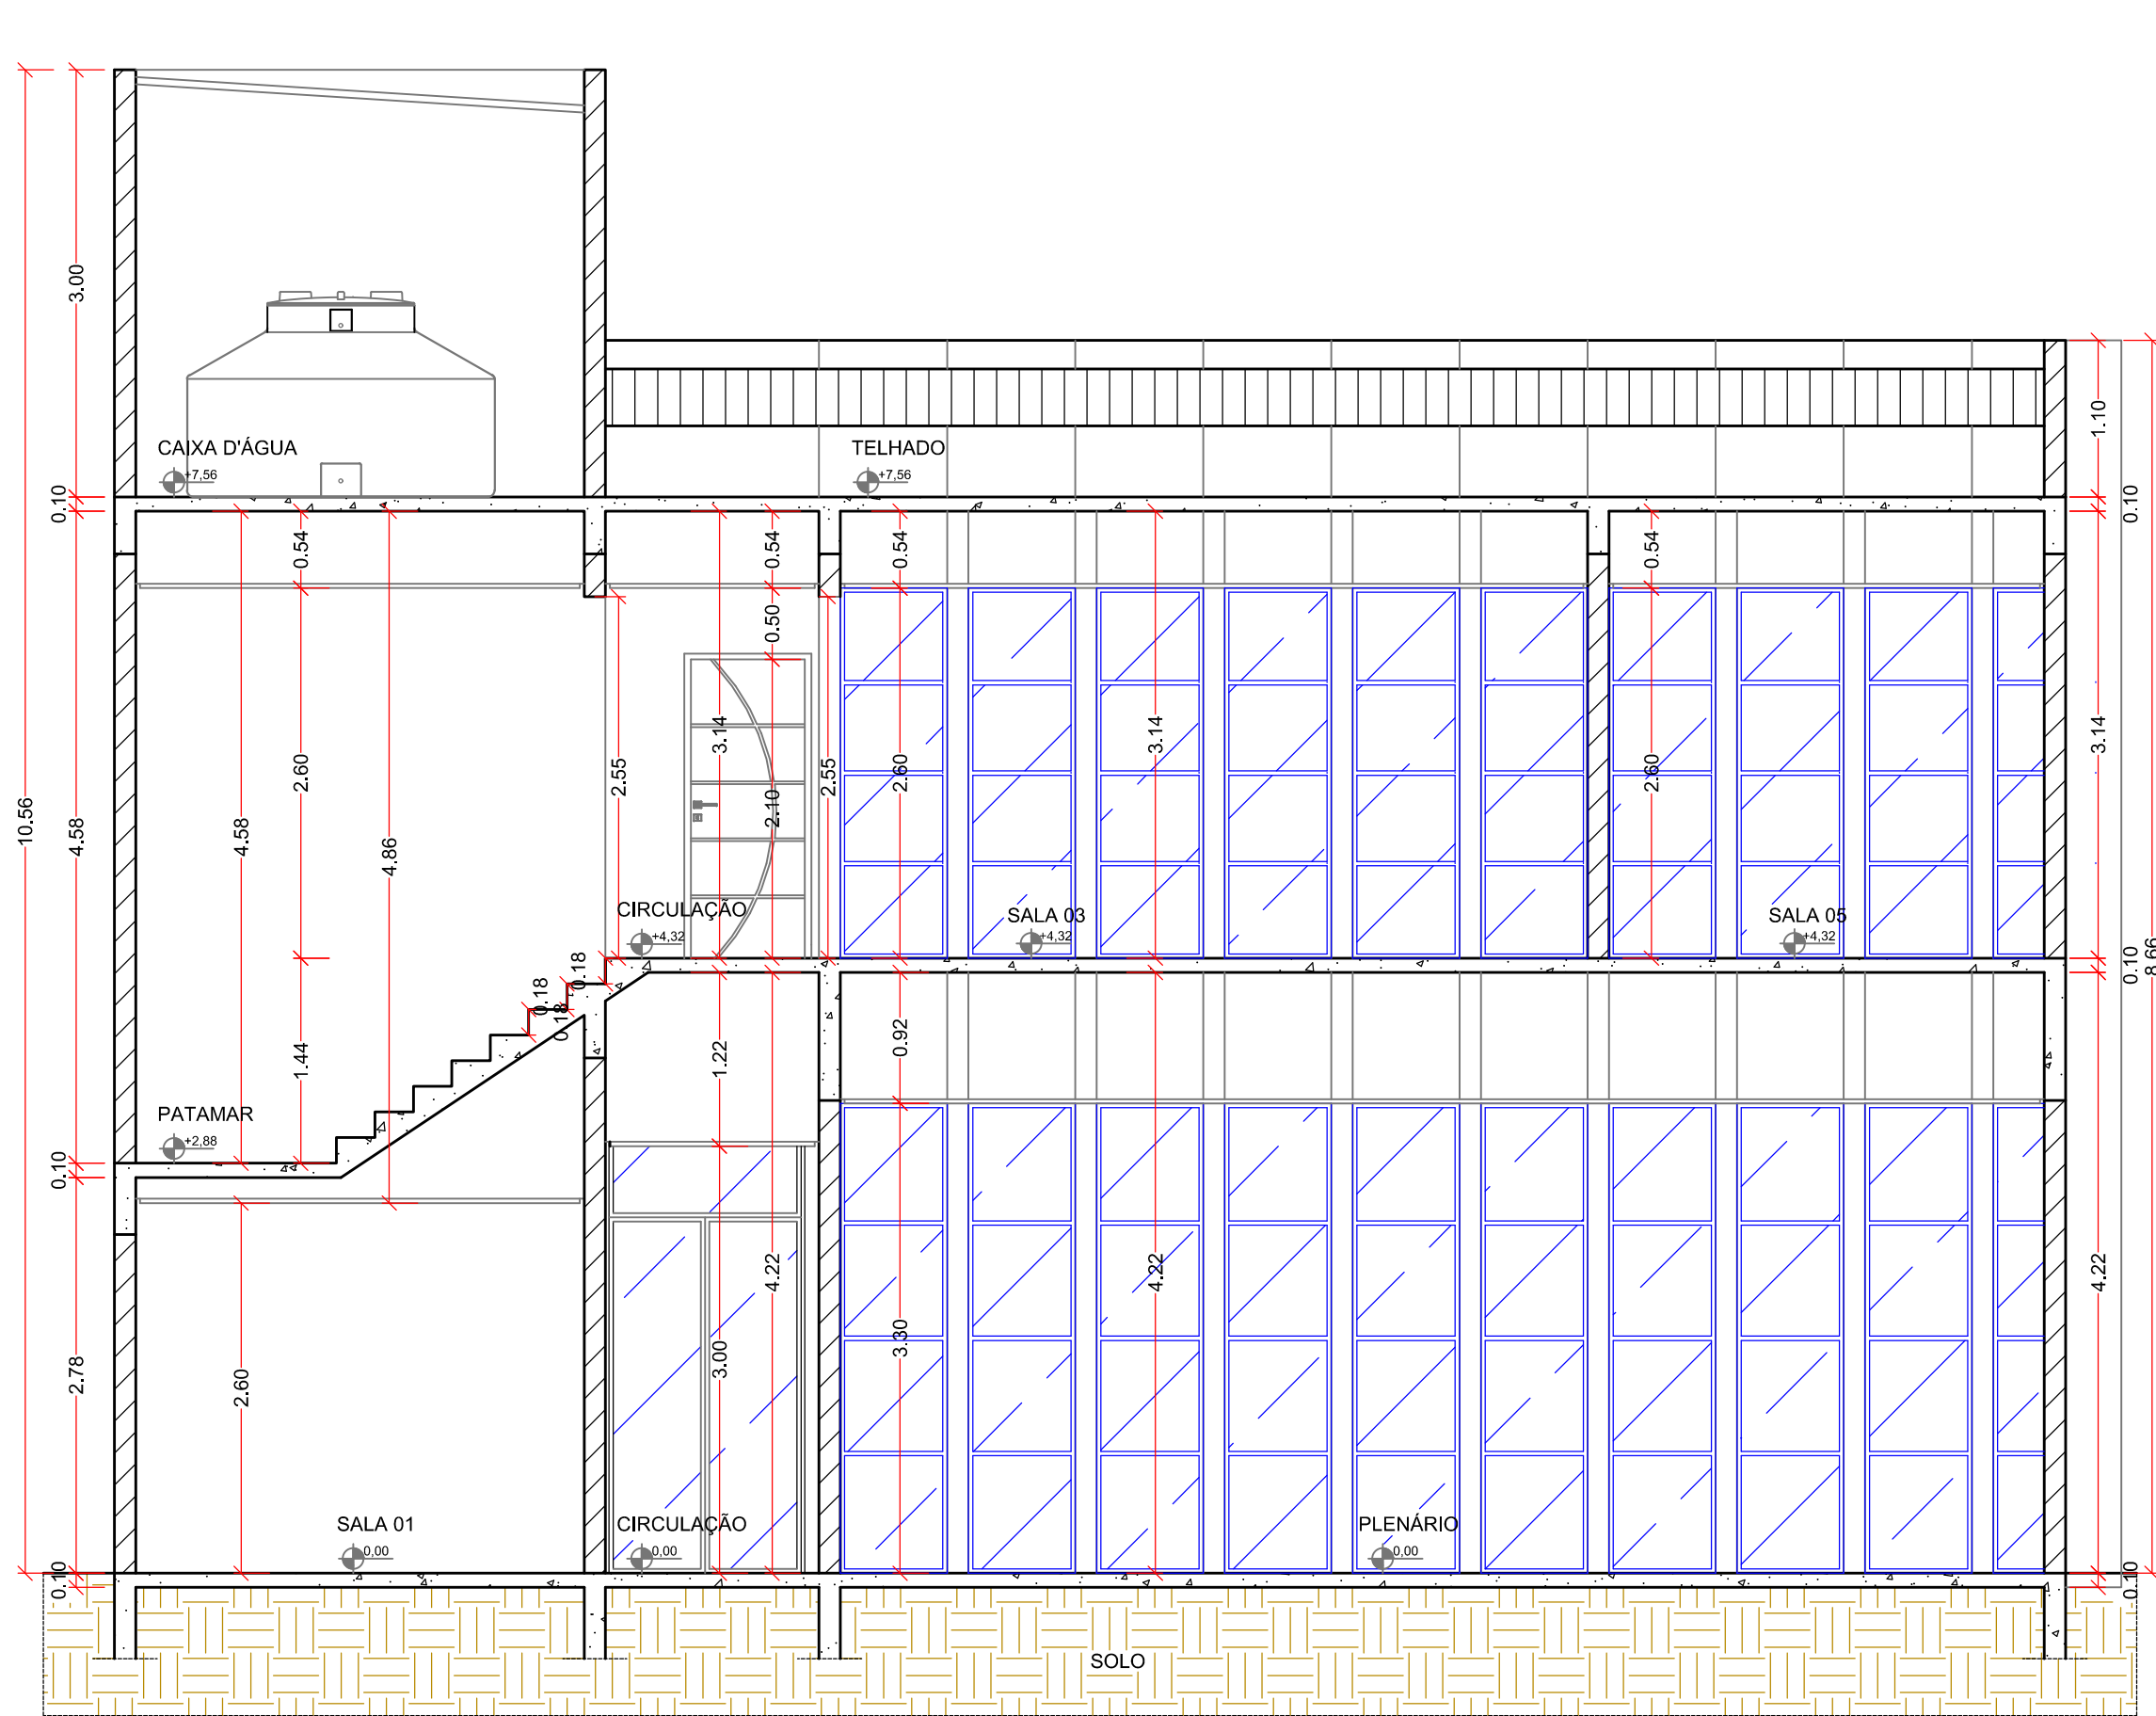

CORTE BB
ESCALA:1/50

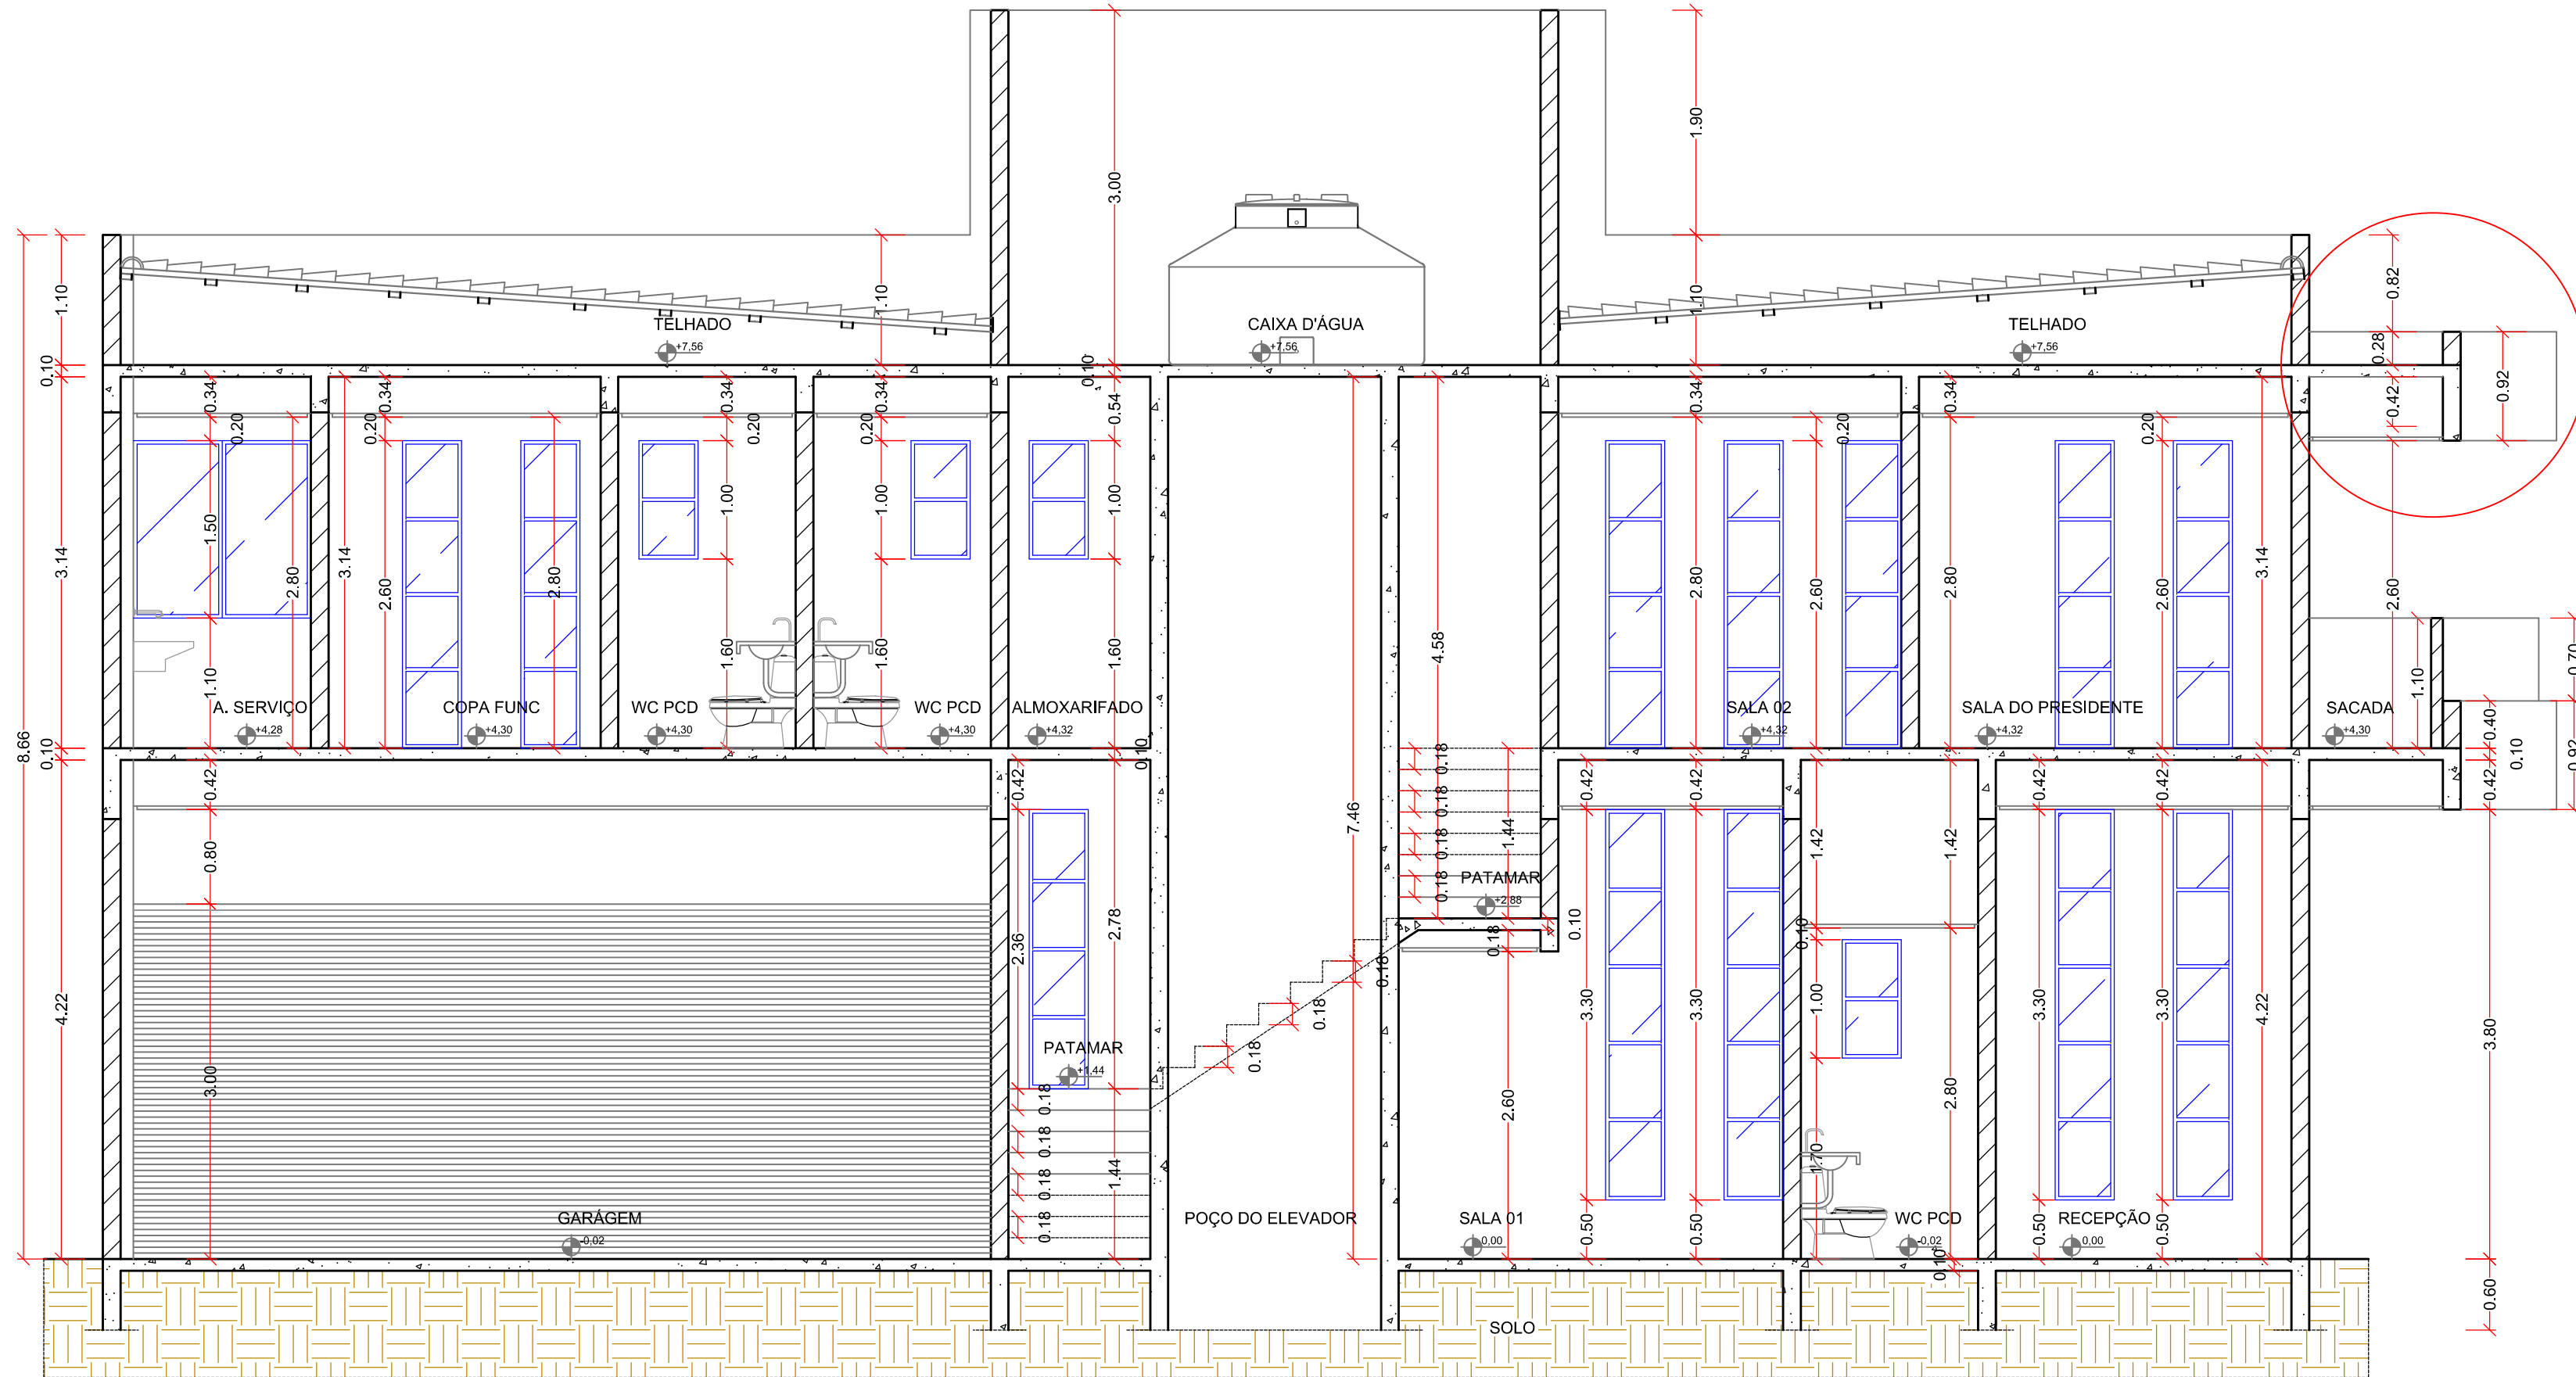

CORTE AA
ESCALA:1/50

PROJETO ARQUITETÔNICO

Caminho da Prefeitura:			
 Gladston Ramaldes Moreira Engenheiro Civil CREA-MG 208.617 / D Flávia de Amorim Aniceto Engenheira Civil CREA-MG 214.060 / D 31 99888.2405 31 98339.0508 gr.engenharia@gmail.com.br			
Área do Lote: 223,61 m²	Área Construída Térreo: 199,55 m²	Área Construída 1º Pavimento: 199,55 m²	Área Total Construída: 399,10 m²
Proprietário: Câmara Municipal de Araponga			CNPJ / CNPJ: 05.967.206/0001-09
Responsável Técnico: Gladston Ramaldes Moreira Gladston Ramaldes Moreira RAMALDES MOREIRA:10585 835659			CREA: 208617/D
Finalidade: Construção de um imóvel de uso institucional			Data: Setembro/2025
Endereço: Rua José Ernesto Kummel, SN, Centro, Araponga, Minas Gerais			CEP: 36.594-000
Desenho: Hércules de Oliveira Sousa			Folha: 03 / 03