



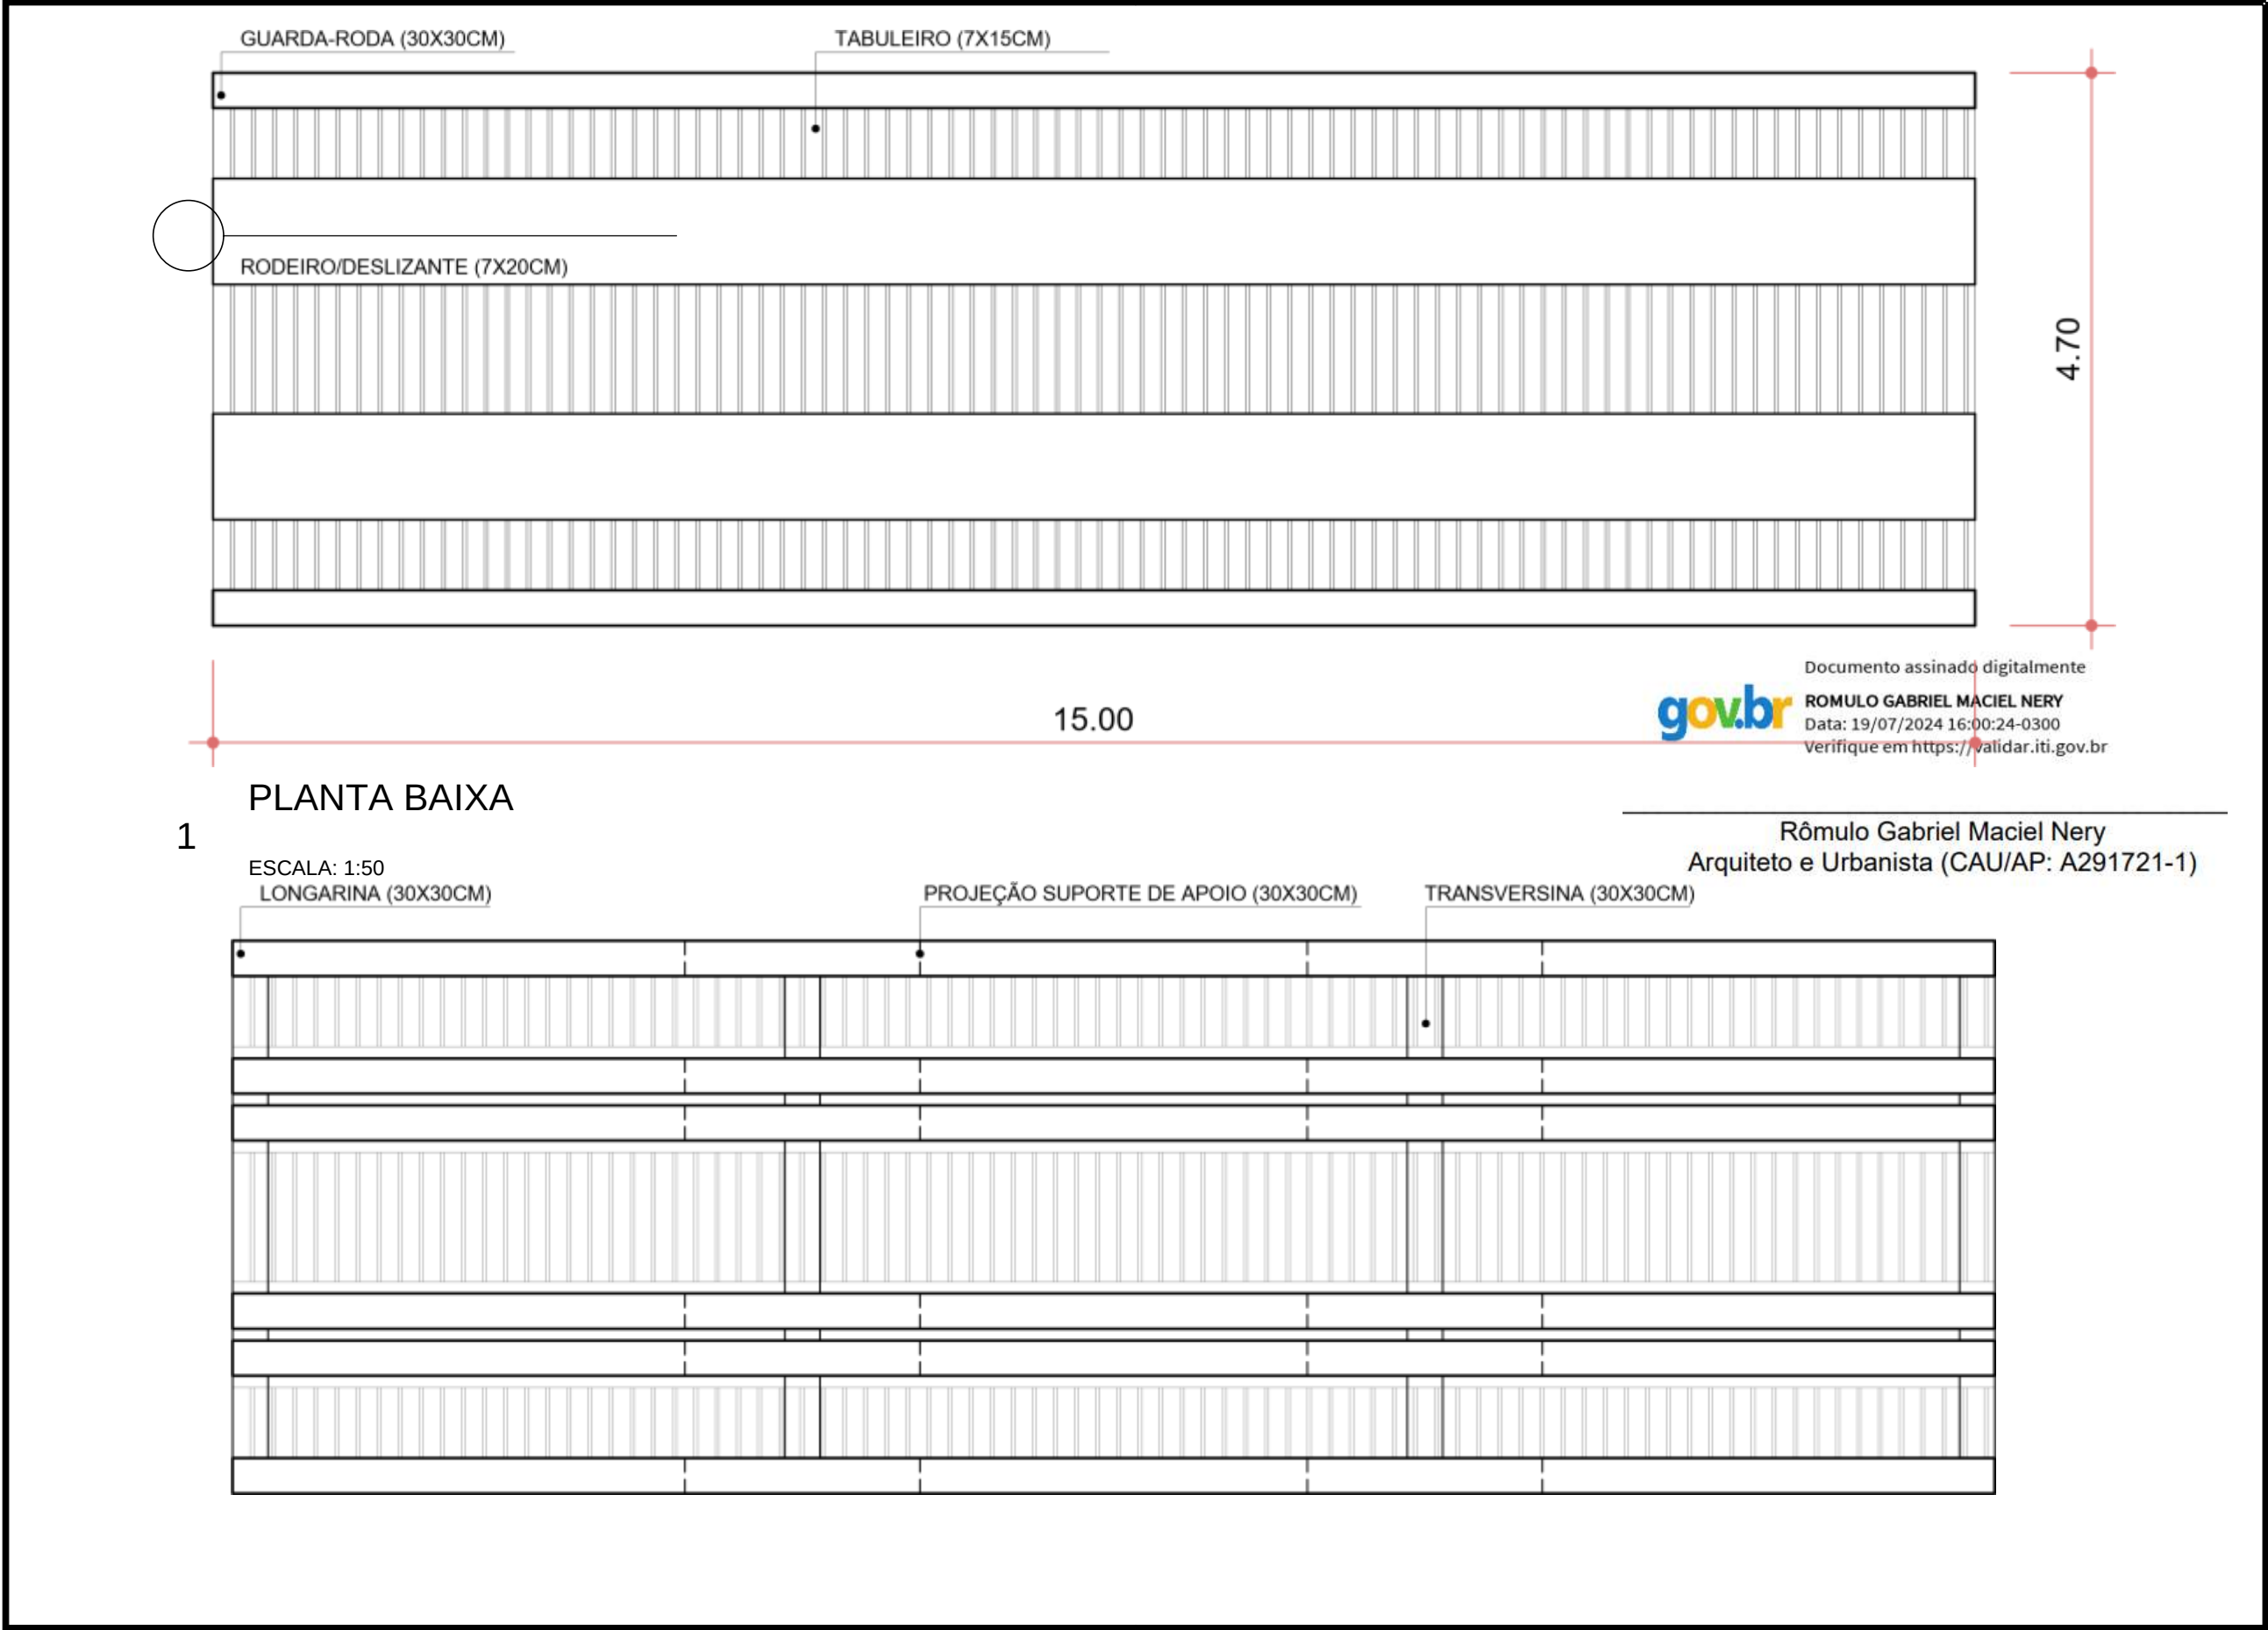

OBS: este projeto serve apenas como representação do objeto levantado.


2 ESTRUTURA INFERIOR

ESCALA: 1:50
PILAR (30X30CM)

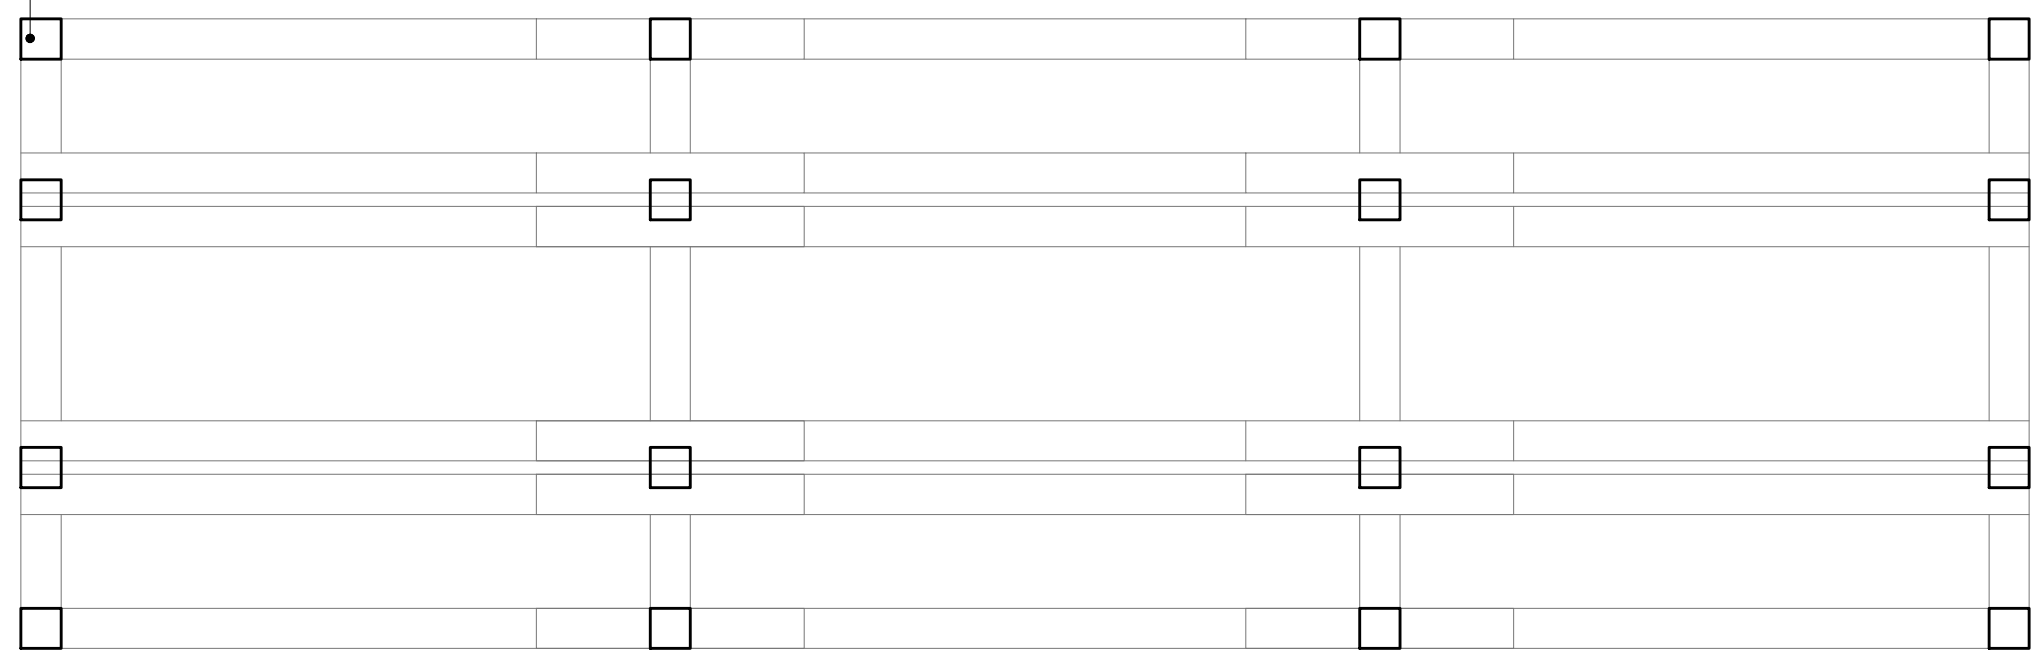

3 PILARES DE SUPORTE

ESCALA: 1:50

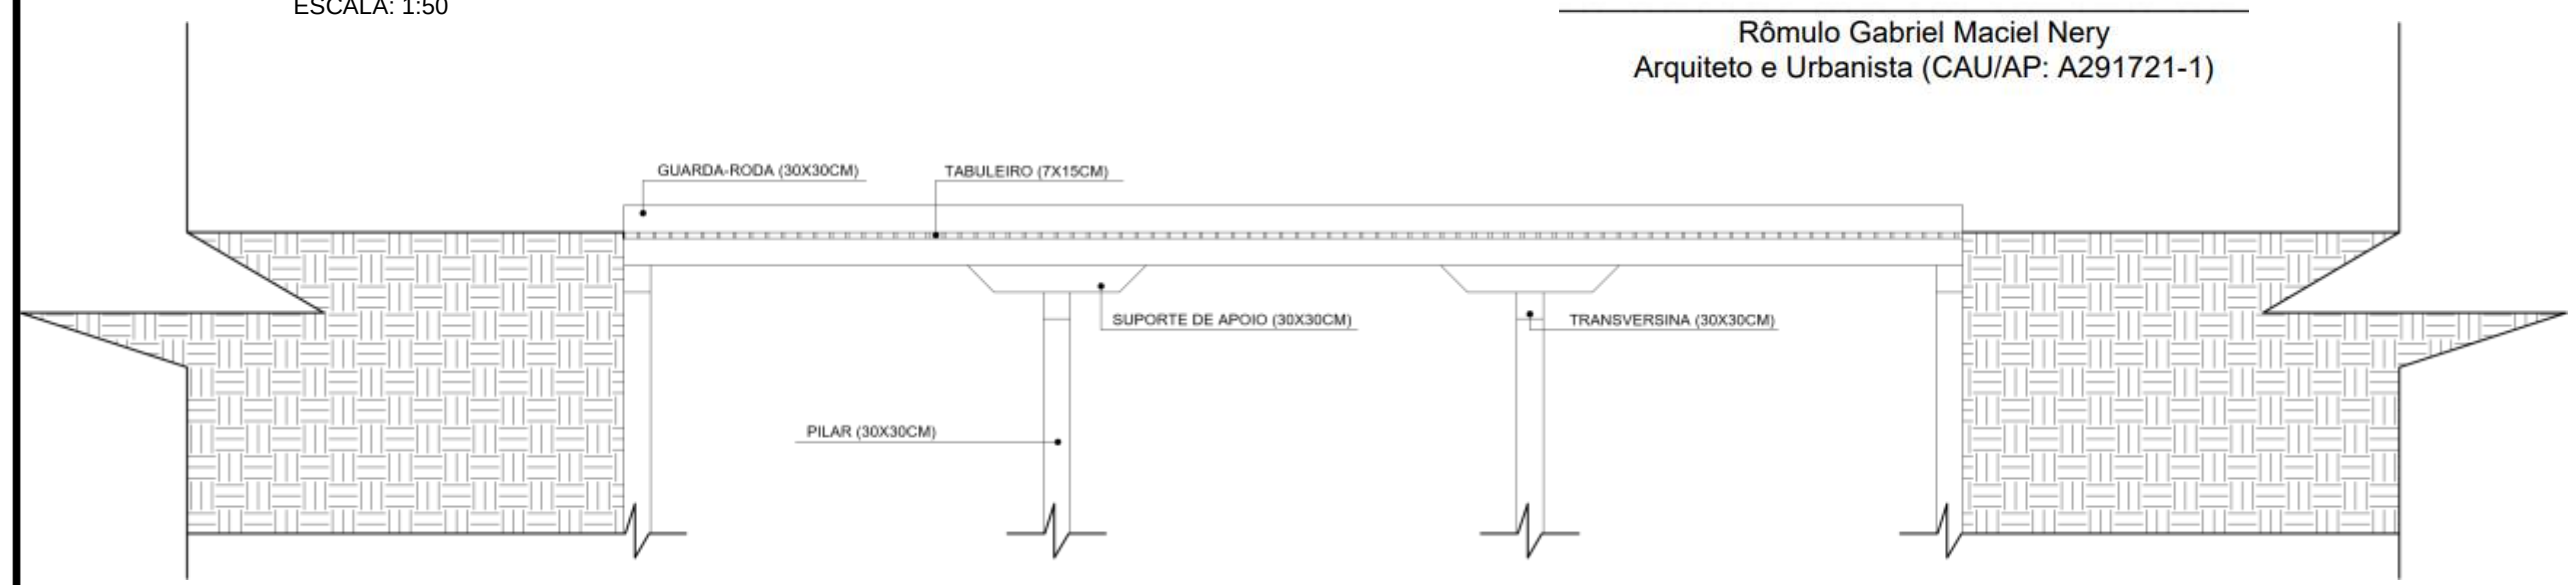

4 VISTA LATERAL
ESCALA: 1:75

Documento assinado digitalmente
gov.br ROMULO GABRIEL MACIEL NERY
Data: 19/07/2024 16:00:24-0300
Verifique em <https://validar.itl.gov.br>

Rômulo Gabriel Maciel Nery
Arquiteto e Urbanista (CAU/AP: A291721-1)

OBS: este projeto serve apenas como representação do objeto levantado.