
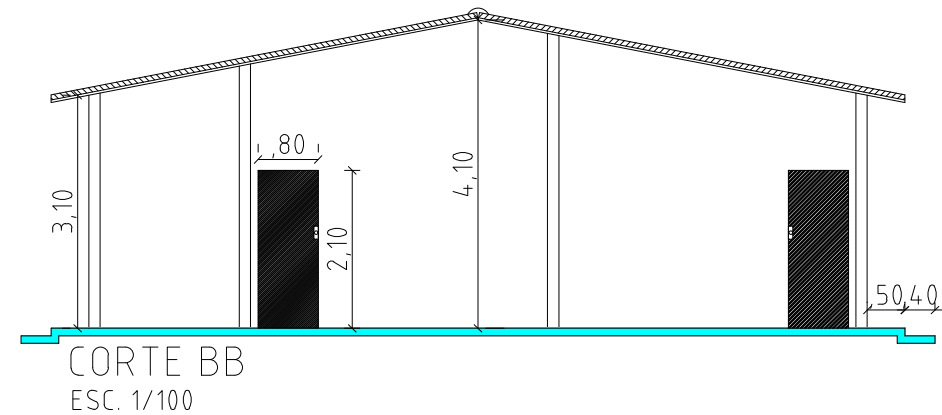
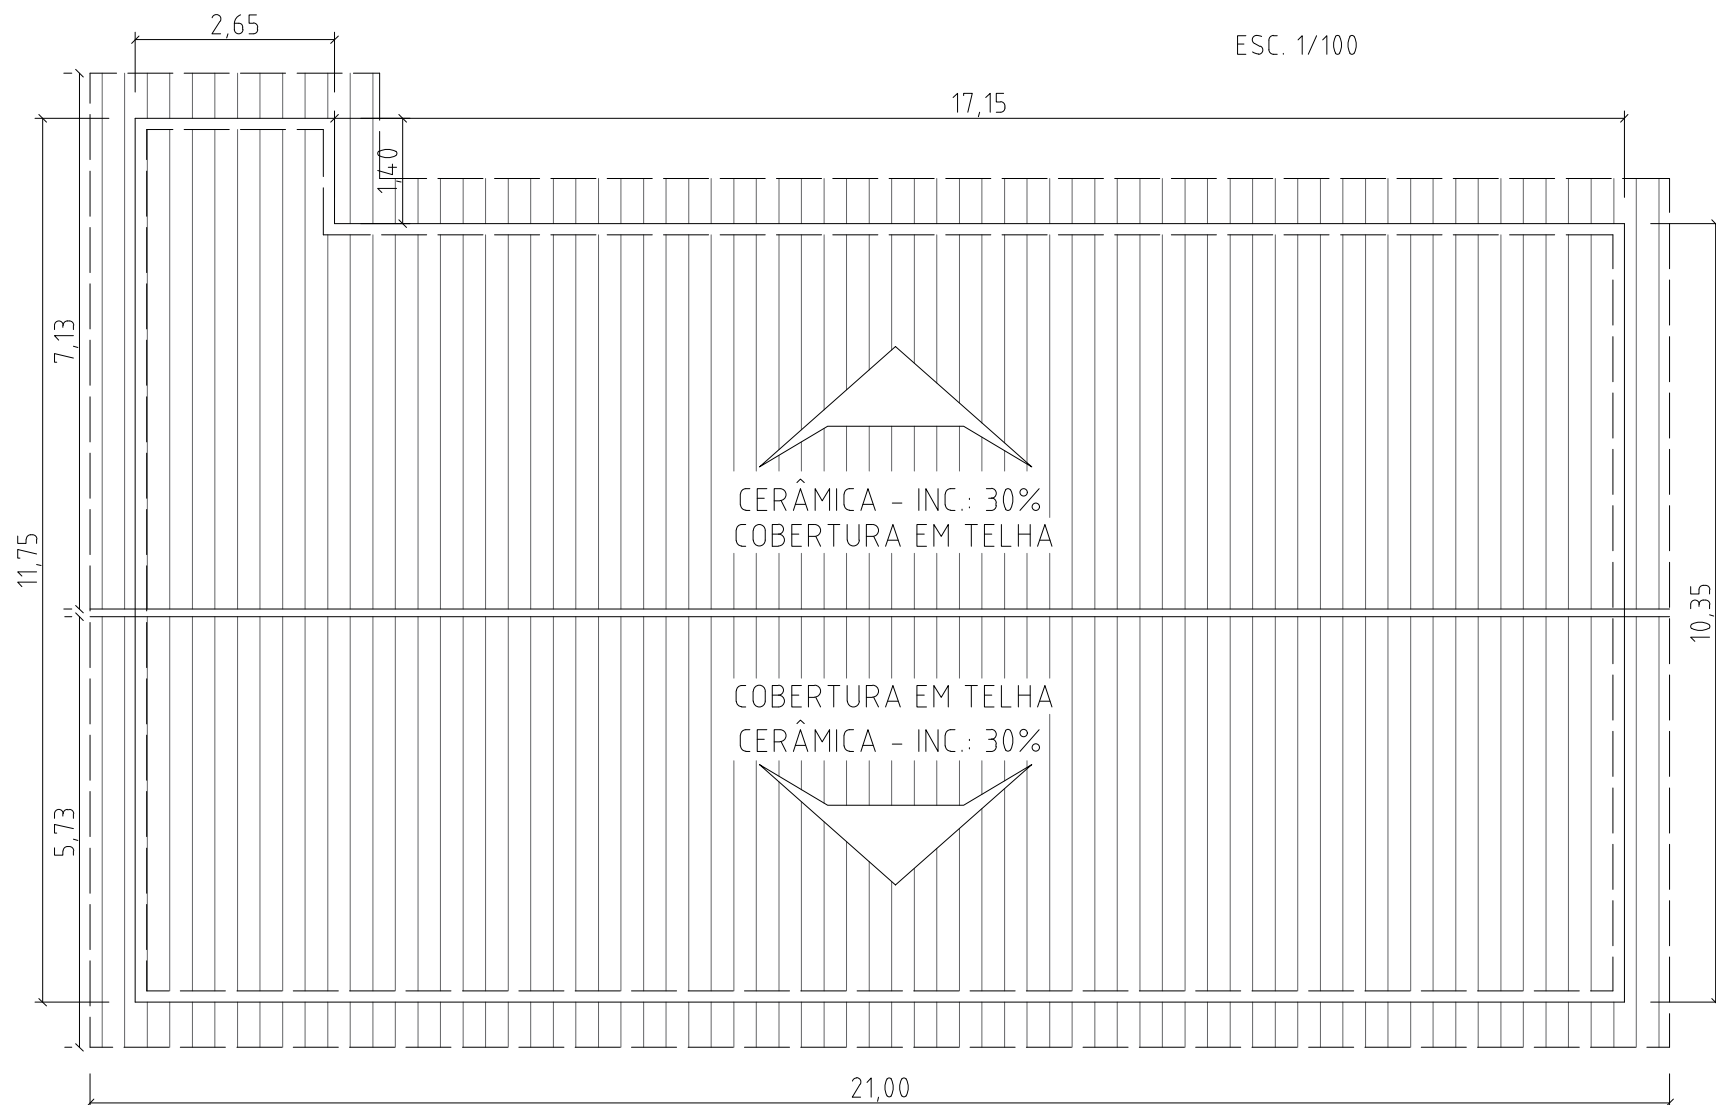
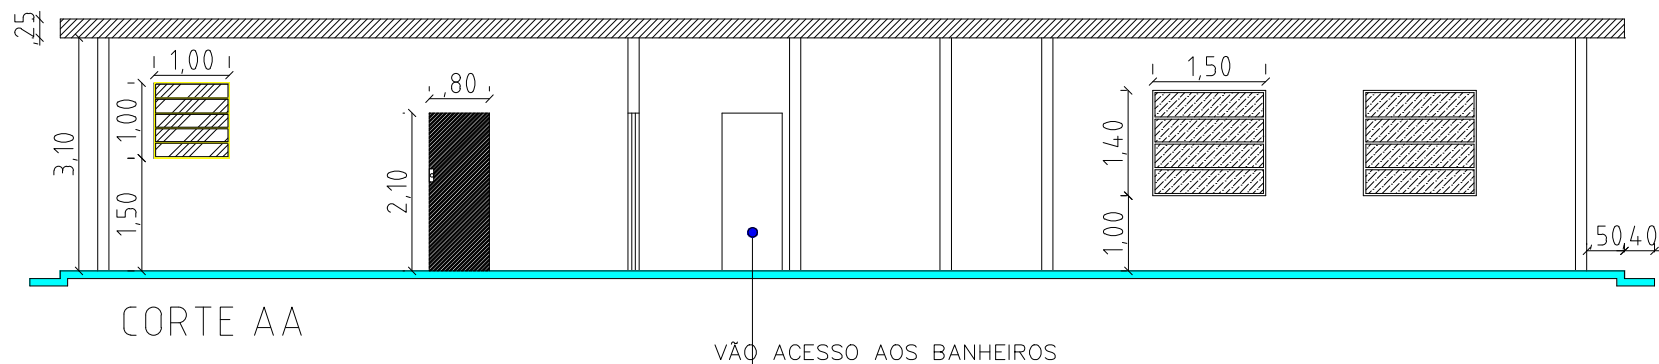


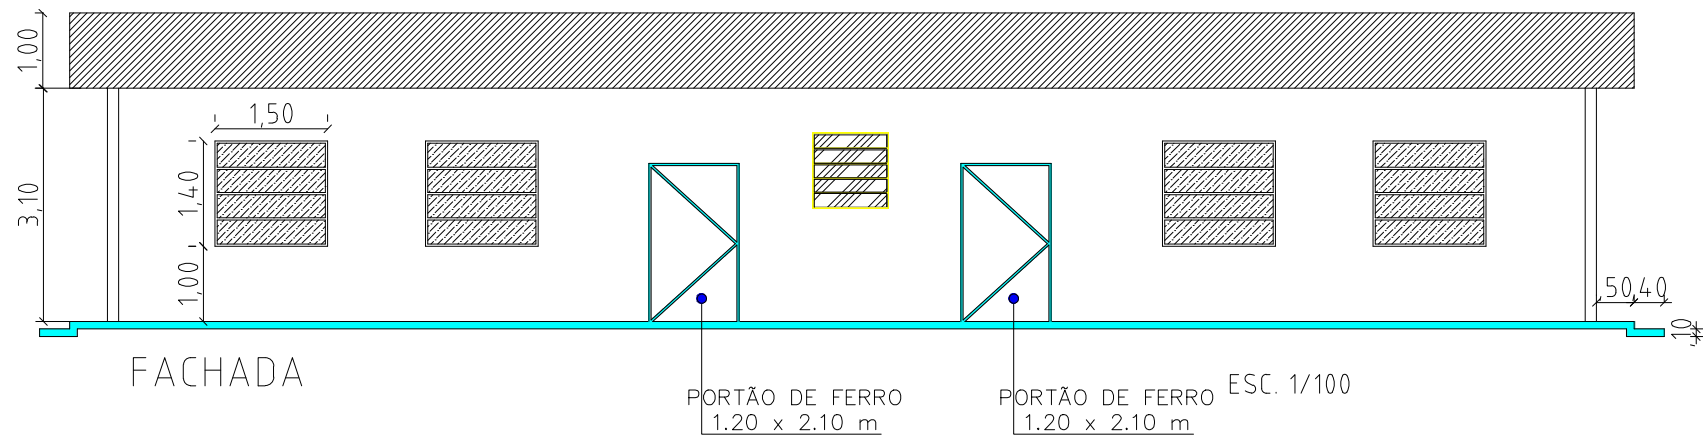

U.I. JOÃO CLIMACO DE ALMEIDA				
PROJETO:		PROJETO ARQUITETÔNICO		
DESCRIMINAÇÃO:		FACHADA E CORTES		
LOCAL:		MA 110, S/N – POVOADO CEDRO		
RESP. TECNICO:		KELVIA MARTINS		
CONTRATANTE:		PREFEITURA MUNICIPAL DE AXIXÁ-MA		PRANCHA: 02 ARQUITETÔNICO
ADMINISTRAÇÃO:		-MARIA SÔNIA OLIVEIRA CAMPOS		
DESENHO:		KELVIA MARTINS		
		DATA: FEVEREIRO/2022	ÁREA CONSTRUÍDA: 199,93m2	
		ESCALA: INDICADA	ÁREA DO TERRENO:	