


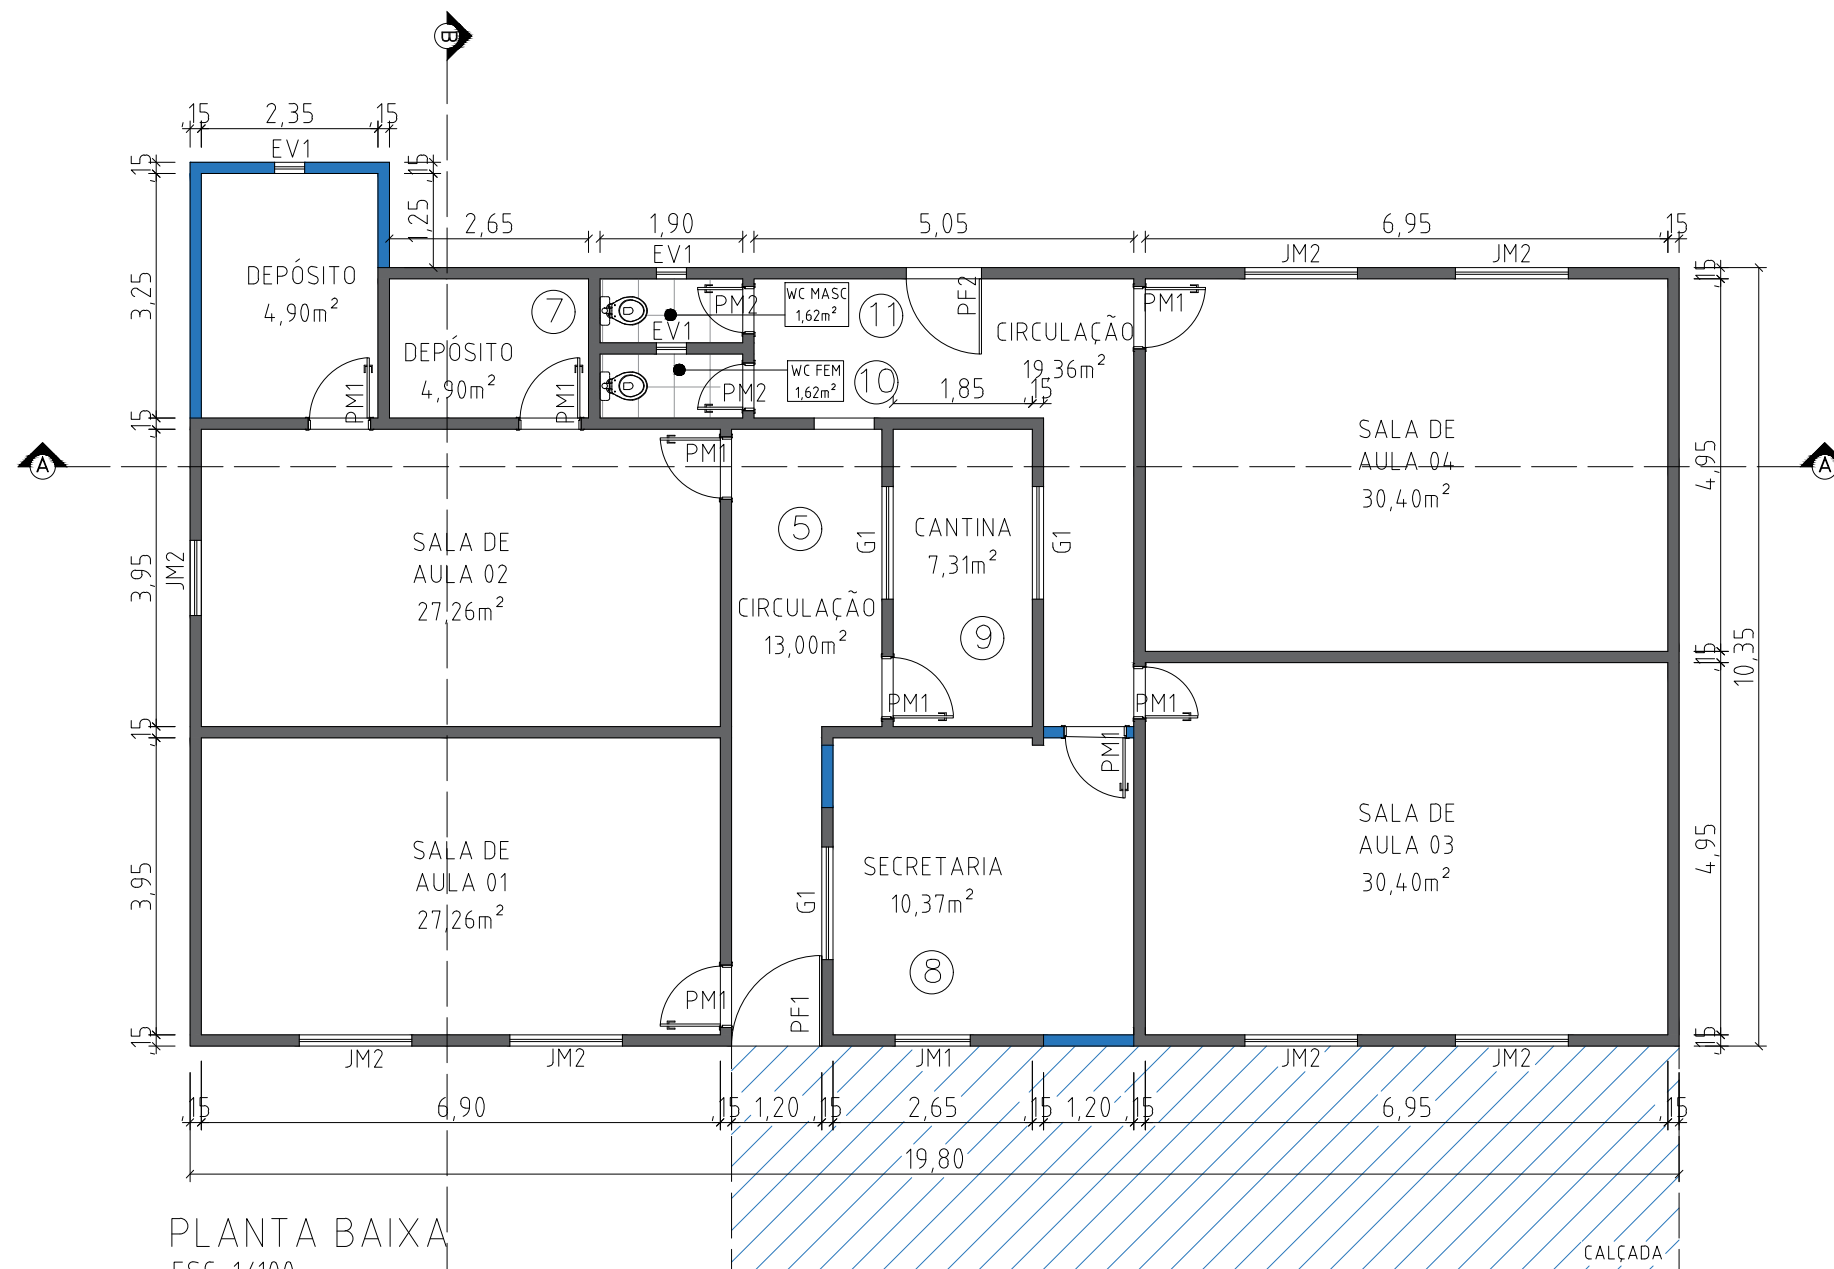

PLANTA BAIXA
ESC. 1/100

- ALVENARIA EXISTENTE
- ALVENARIA A CONSTRUIR

LEGENDA

PORTAS

- PM1 - 0,80 x 2,10 (porta almofada de madeira)
- PM2 - 0,70 x 2,10 (porta almofada de madeira)

PORTÃO DE FERRO

- PF1 - 1,20 x 2,10

ESQUADRIA DE MADEIRA

- EM1 - 1,50 x 1,40 (basculante tabicão fixo em madeira)

ELEMENTO VAZADO

- EV1 - 2,00 x 0,80
- EV2 - 1,20 x 0,80
- EV3 - 2,40 x 0,80
- EV4 - 0,80 x 0,40
- EV4 - 0,30 x 0,30

U.I. JOÃO CLIMACO DE ALMEIDA			
PROJETO:	PROJETO ARQUITETÔNICO		
DESCRIMINAÇÃO:	PLANTA BAIXA		
LOCAL:	MA 110, S/N – POVOADO CEDRO		
RESP. TÉCNICO:	KELVIA MARTINS		
CONTRATANTE:	PREFEITURA MUNICIPAL DE AXIXÁ-MA		PRANCHA:
ADMINISTRAÇÃO:	- MARIA SÔNIA OLIVEIRA CAMPOS		01
DESENHO:	DATA:	ÁREA CONSTRUÍDA:	
KELVIA MARTINS	FEVEREIRO/2022	199,93m ²	
	ESCALA:	ÁREA DO TERRENO:	ARQUITETÔNICO
	INDICADA		