


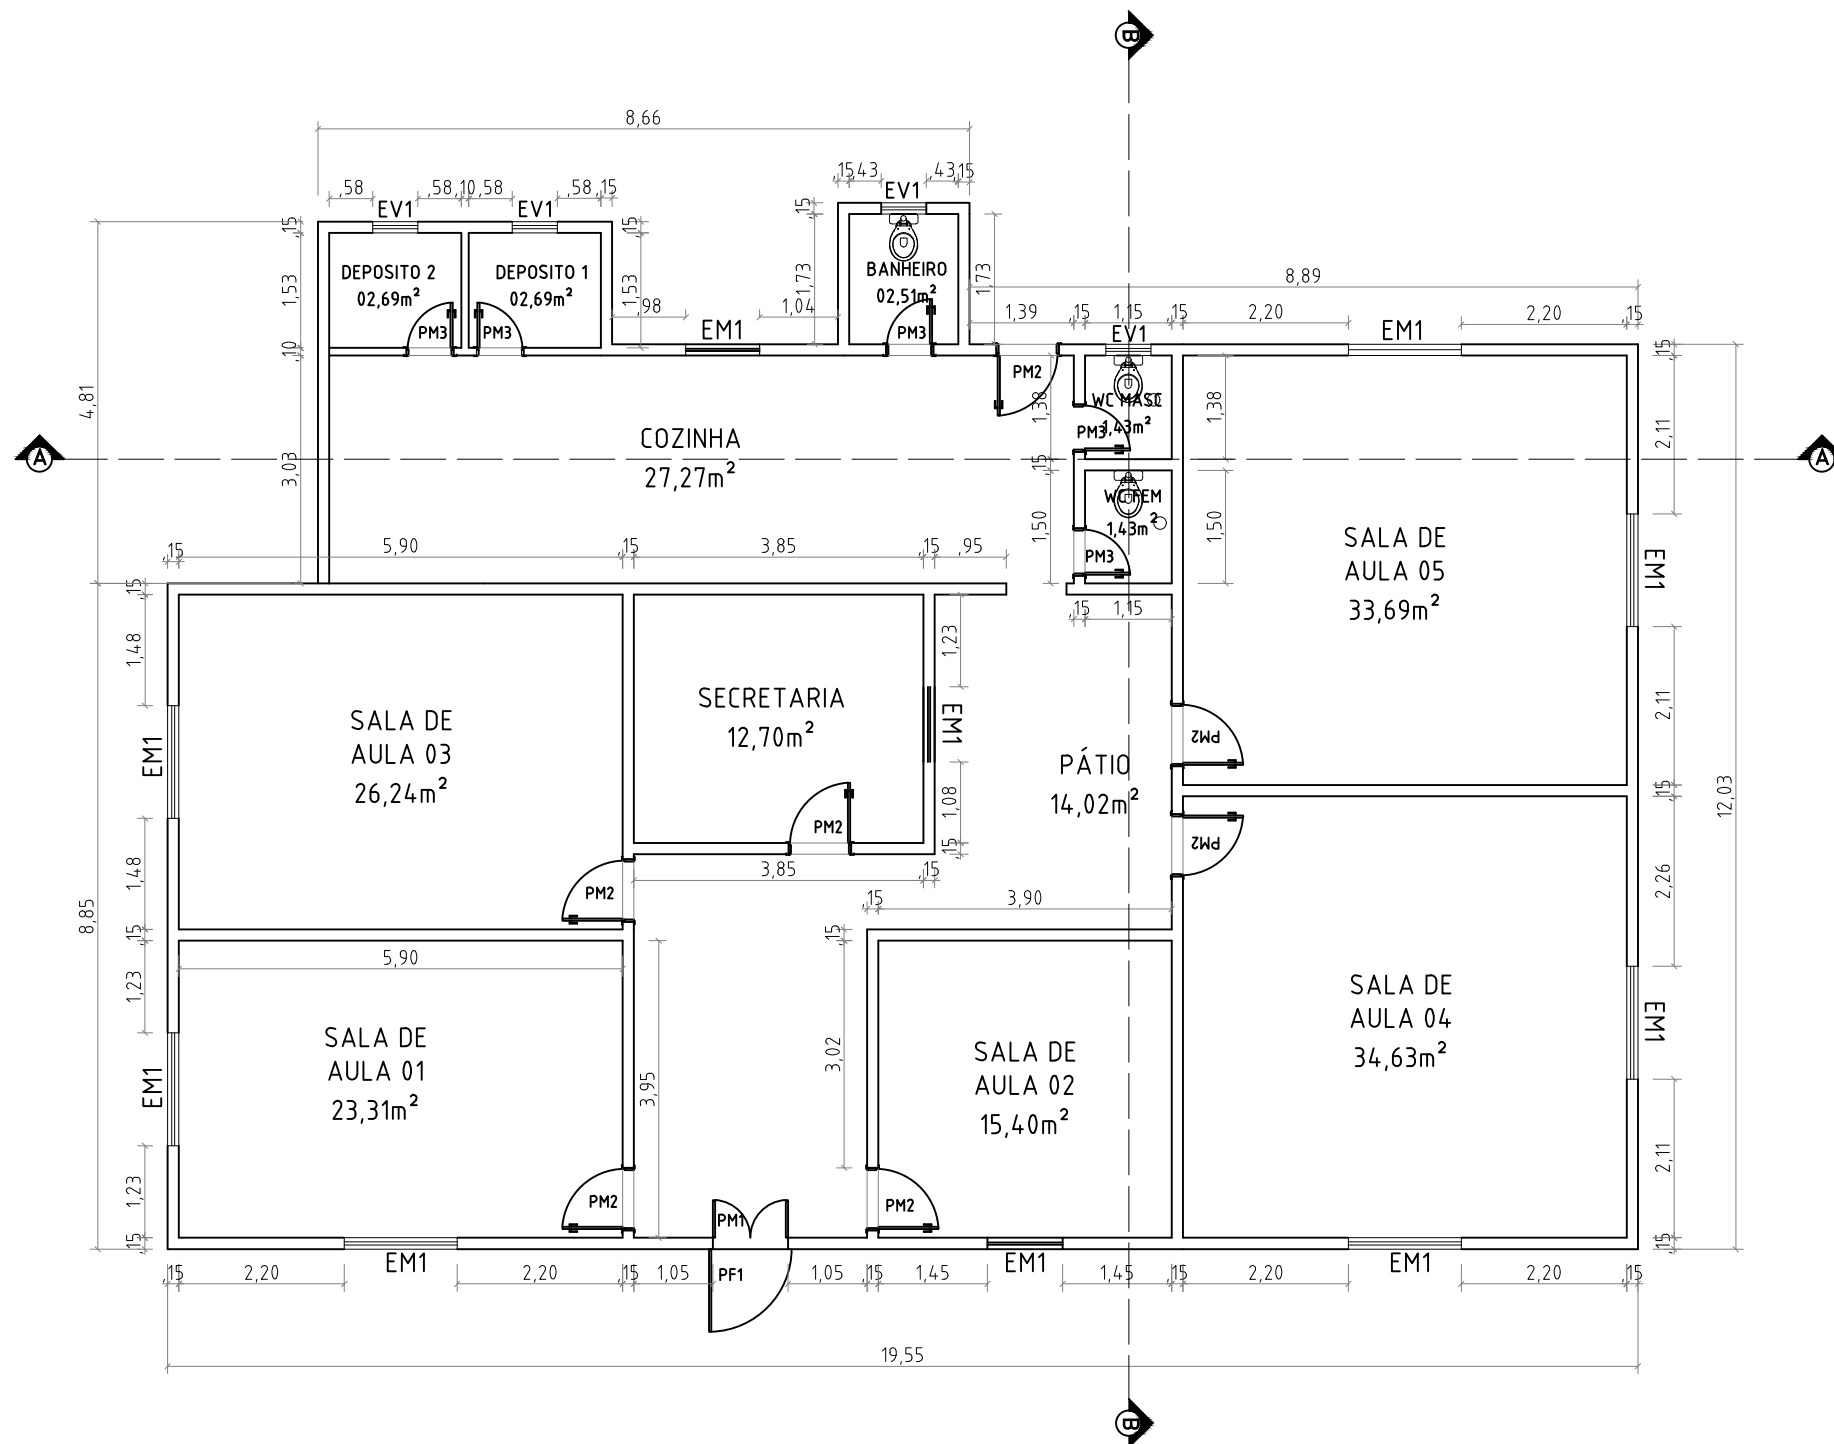

LEGENDA

PORTAS

PM1 - 1,00 x 2,10 (porta almofada de madeira)

PM2 - 0,80 x 2,10 (porta almofada de madeira)

PM3 - 0,60 x 2,10 (porta almofada de madeira)

PORTÃO DE FERRO

PF1 - 1,00 x 2,10

ESQUADRIA DE MADEIRA

EM1 - 1,50 x 1,40 (basculante tabicão fx em madeira)

ELEMENTO VAZADO

EV1 - 0,60 x 0,30

UI JOSÉ DE RIBAMAR FONTOURA

PROJETO: PROJETO ARQUITETÔNICO
DESCRIMINAÇÃO: PLANTA BAIXA
LOCAL: AV. PRINCIPAL S/Nº POVOADO MUNIM MIRIM

RESP. TÉCNICO: KELVIA MARTINS

CONTRATANTE: PREFEITURA MUNICIPAL DE AXIXÁ-MA

ADMINISTRAÇÃO:
- MARIA SÔNIA OLIVEIRA CAMPOS

DESENHO:
KELVIA MARTINS

DATA:
MARÇO/2023

ESCALA:
INDICADA

ÁREA CONSTRUÍDA:
224,82m²

ÁREA DO TERRENO:

PRANCHA:

02

ARQUITETÔNICO