


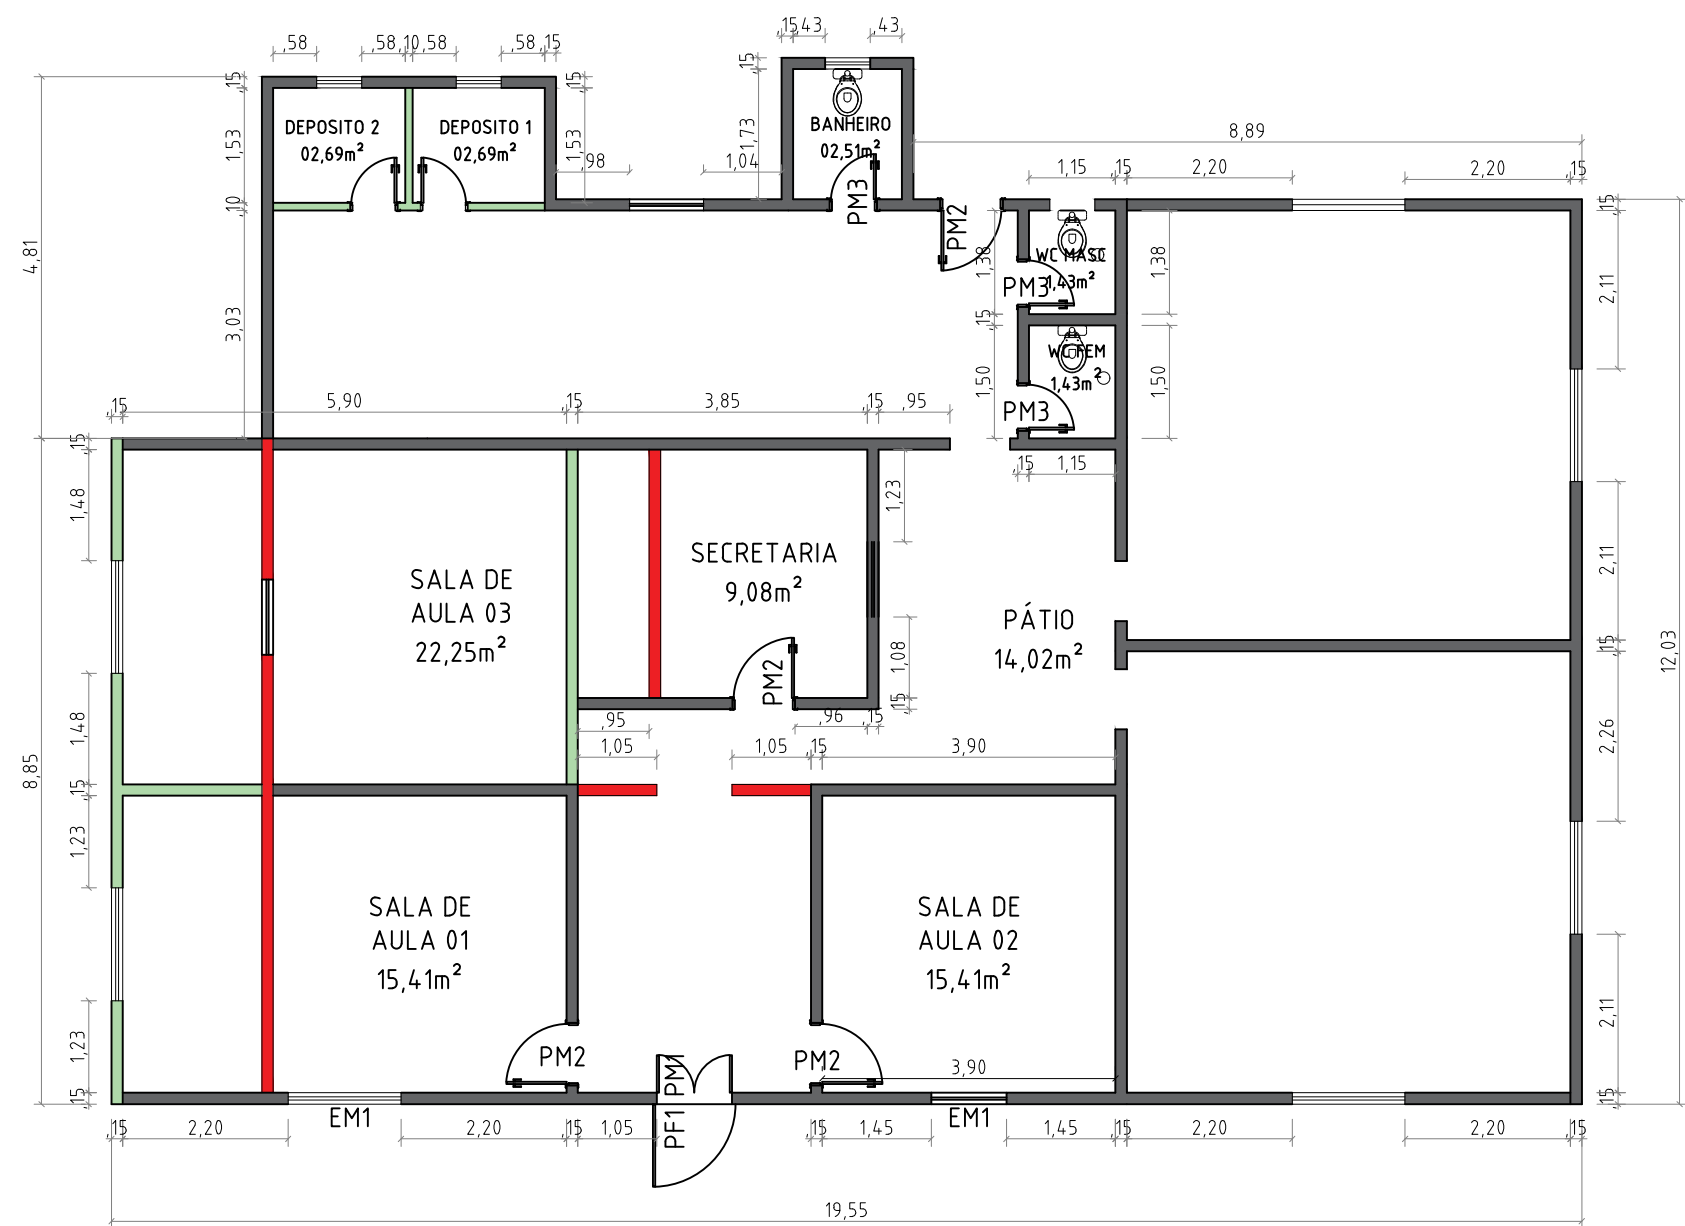

LEGENDA

- PORTAS
- PM1 - 1,00 x 2,10 (porta almofada de madeira)
 - PM2 - 0,80 x 2,10 (porta almofada de madeira)
 - PM3 - 0,60 x 2,10 (porta almofada de madeira)
- PORTÃO DE FERRO
- PF1 - 1,00 x 2,10
- ESQUADRIA DE MADEIRA
- EM1 - 1,50 x 1,40 (basculante tabicão fx em madeira)
- ELEMENTO VAZADO
- EV1 - 0,60 x 0,30

UI JOSÉ DE RIBAMAR FONTOURA

PROJETO: PROJETO ARQUITETÔNICO

DESCRIMINAÇÃO: PLANTA DE DEMOLIÇÃO

LOCAL: AV. PRINCIPAL S/Nº POVOADO MUNIM MIRIM

RESP. TECNICO: KELVIA MARTINS

CONTRATANTE: PREFEITURA MUNICIPAL DE AXIXÁ-MA

ADMINISTRAÇÃO: - MARIA SÔNIA OLIVEIRA CAMPOS

DESENHO: KELVIA MARTINS

DATA: MARÇO/2023

ÁREA CONSTRUÍDA: 224,82m²

ESCALA: INDICADA

ÁREA DO TERRENO:

PRANCHA:

01

ARQUITETÔNICO

DEMOLIÇÃO
ESC. 1/50