


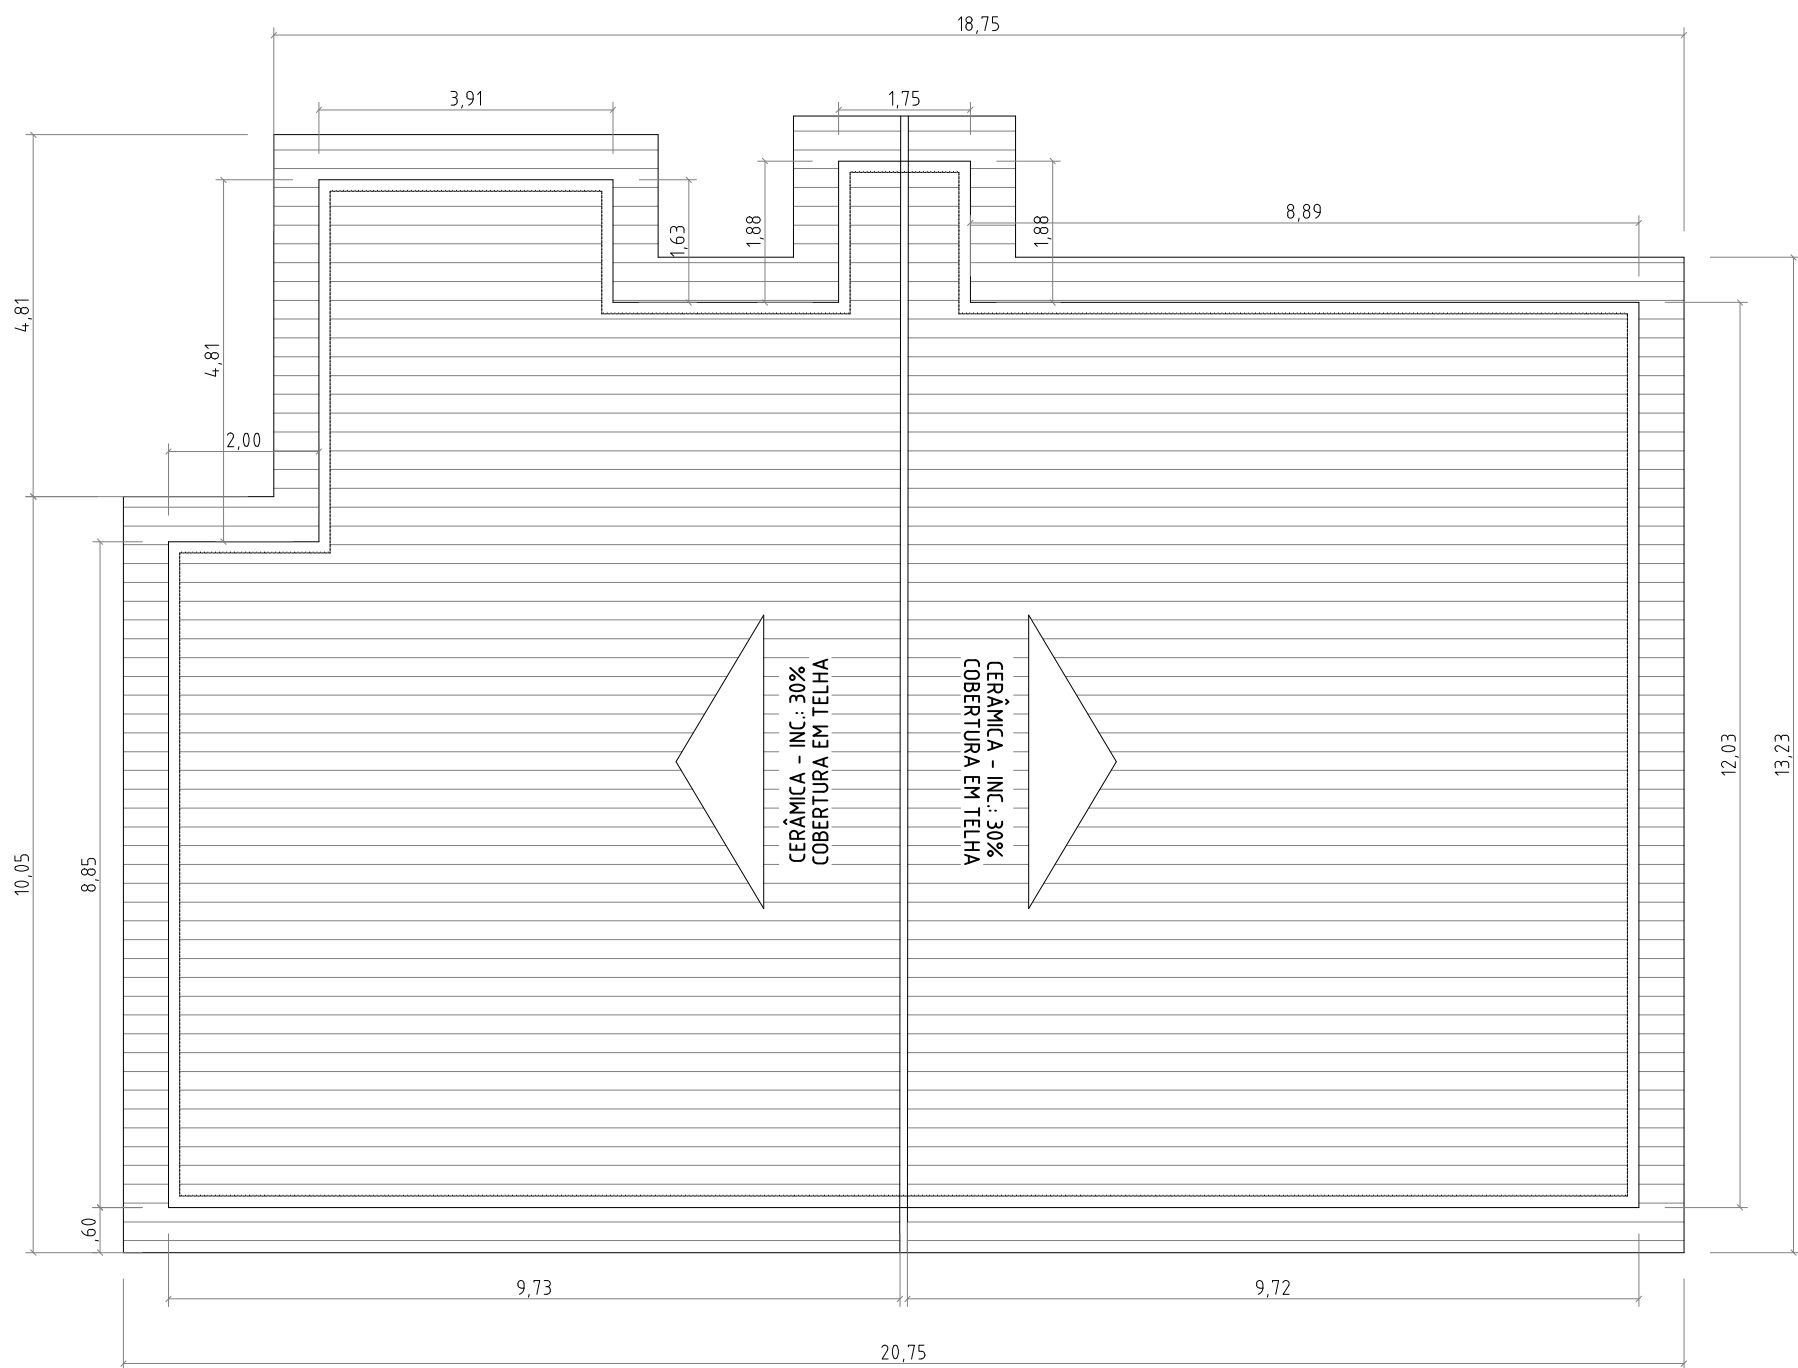

UI JOSÉ DE RIBAMAR FONTOURA

PROJETO:	PROJETO ARQUITETÔNICO		
DESCRIMINAÇÃO:	COBERTURA		
LOCAL:	AV. PRINCIPAL S/Nº POVOADO MUNIM MIRIM		
RESP. TÉCNICO:	KELVIA MARTINS		
CONTRATANTE:	PREFEITURA MUNICIPAL DE AXIXÁ-MA		PRANCHA:
ADMINISTRAÇÃO:	- MARIA SÔNIA OLIVEIRA CAMPOS		03
DESENHO:	DATA:	ÁREA CONSTRUÍDA:	
KELVIA MARTINS	MARÇO/2023	224,82m²	
	ESCALA:	ÁREA DO TERRENO:	ARQUITETÔNICO
	INDICADA		