



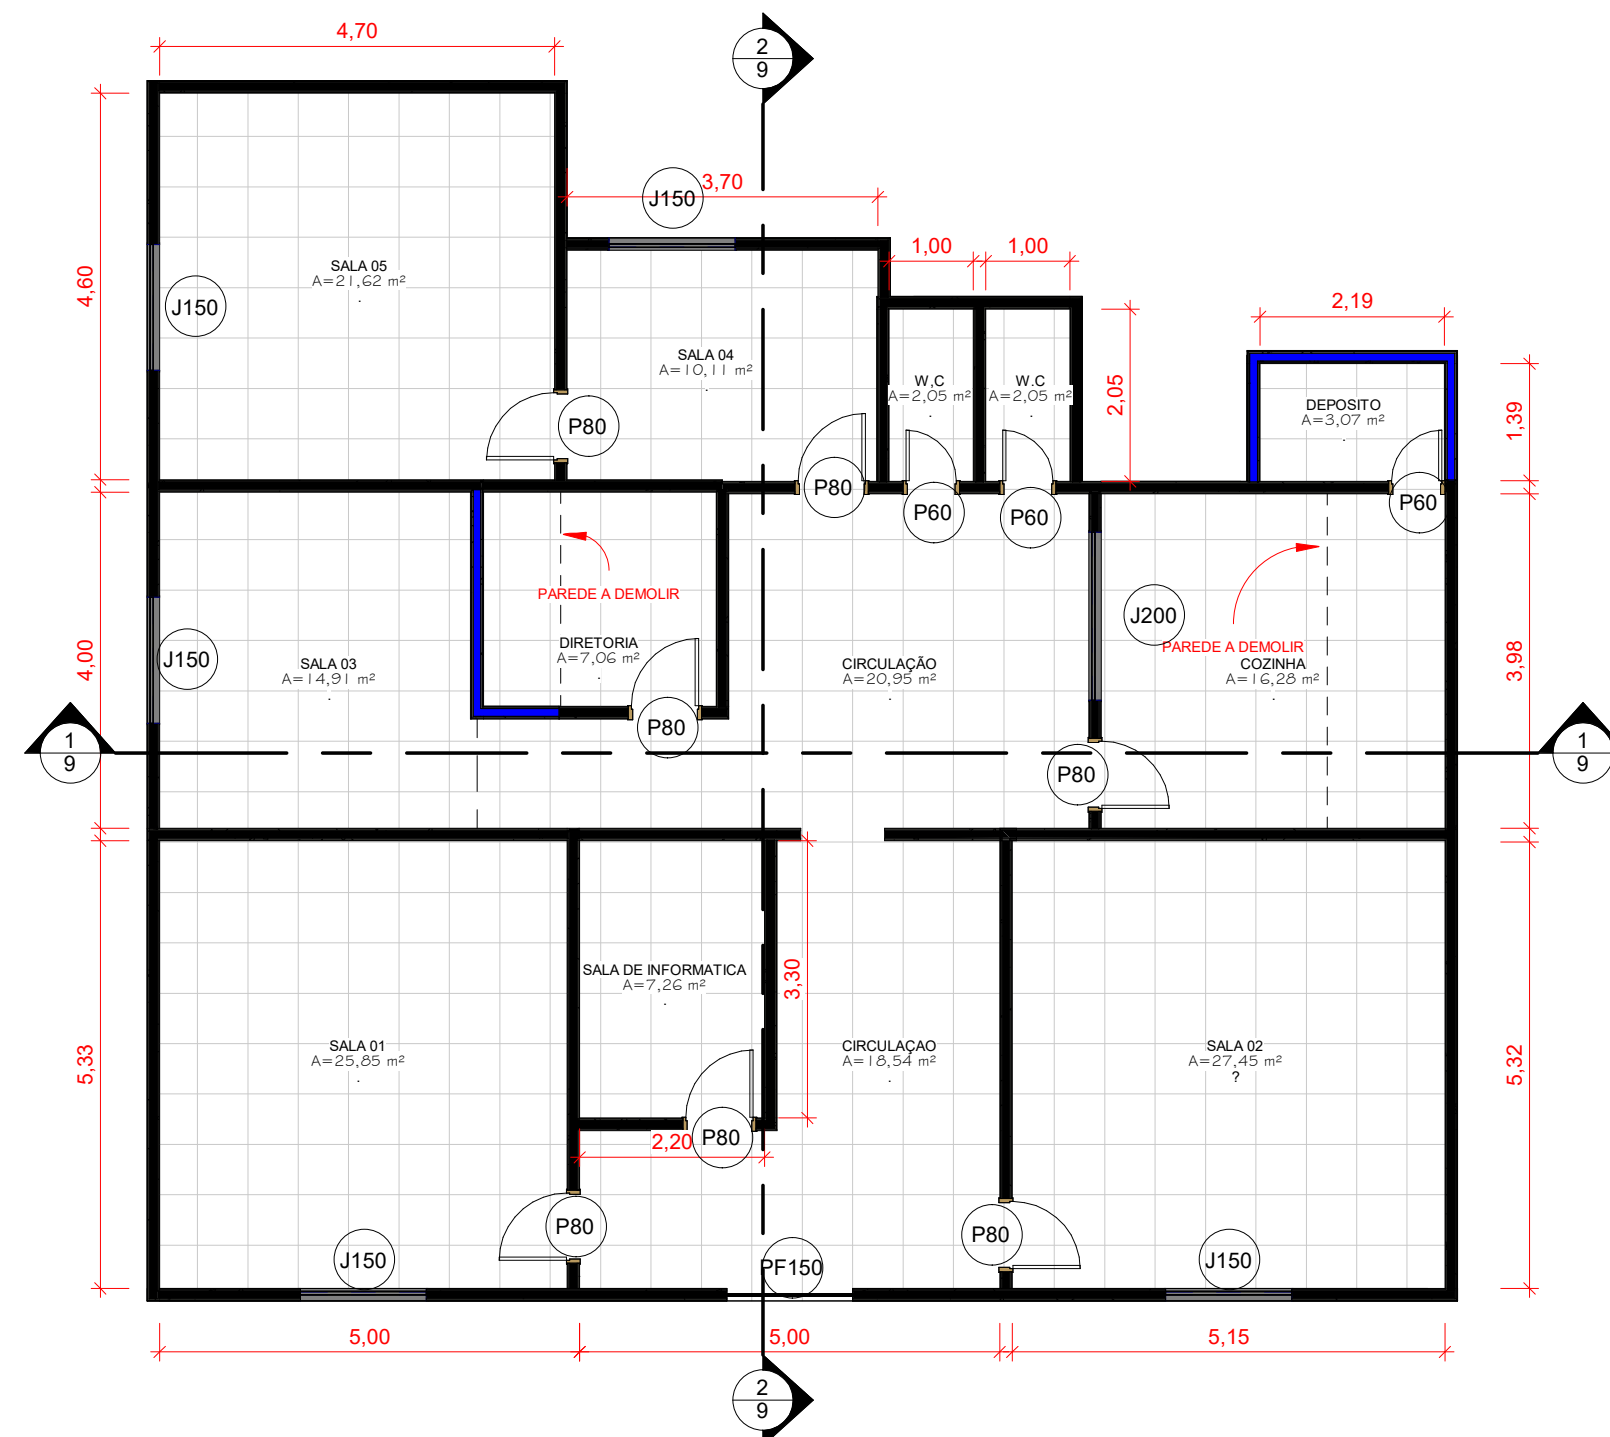

1 PLANTA BAIXA
1 : 90

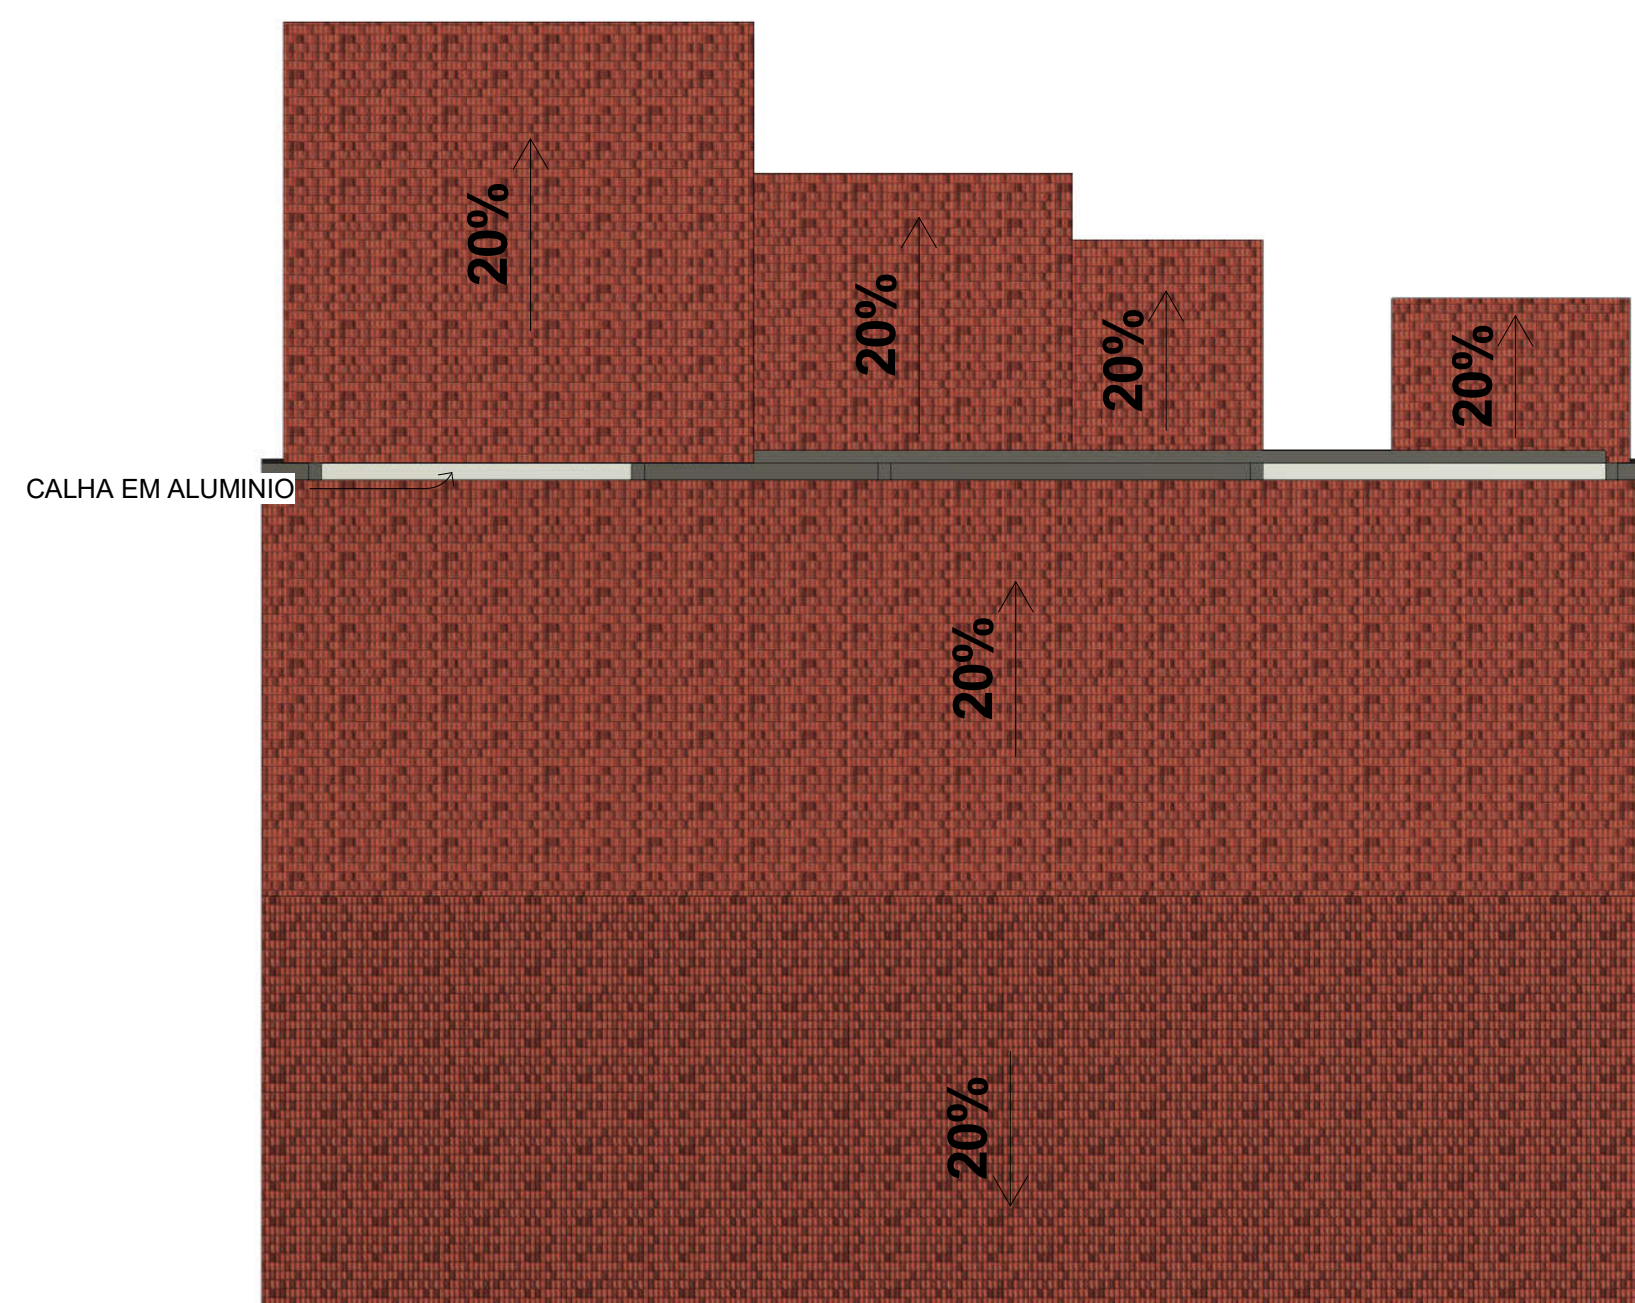

2 PLANTA DE COBERTURA
1 : 90

PROJETO ARQUITETÔNICO

FOLHA
1/2

DESCRIÇÃO : PROJETO ARQUITETONICO DA U.I MANOEL SANTANA BALDEZ
LOCAL : AXIXÁ
ESTADO: MARANHÃO
PROPRIETÁRIOS : NOME: PREFEITURA MUNICIPAL DE AXIXÁ
CNPJ:06.008.569/0001-80
ESCALA : INDICADAS
DATA : MARÇO 2023

ISRAEL FLÁVIO SILVA DE SOUZA ALVES CARVALHO
ENGENHEIRO CIVIL
CREA: 1119428130

ÁREAS

CONSTRUIDA	203,10m²
ÁREA TOTAL	576,51 m²

Tabela de JANELAS

	Descrição	Largura	Altura	Altura do peitoril	Contador
J150	JANELA DE VIDRO COM GRADIS	1,50	1,00	1,00	5
J200	JANELA DE VIDRO	2,00	1,00	1,00	1

Tabela de PORTAS

CÓD.	Descrição	PORTA		UN
		LARGUR A	ALTUR A	
108		1,00	2,10	1
P60	PORTA DE MADEIRA	0,60	2,10	3
P80	PORTA DE MADEIRA	0,80	2,10	7
PF150	PORTÃO DE FERRO	1,50	2,10	1
				12