



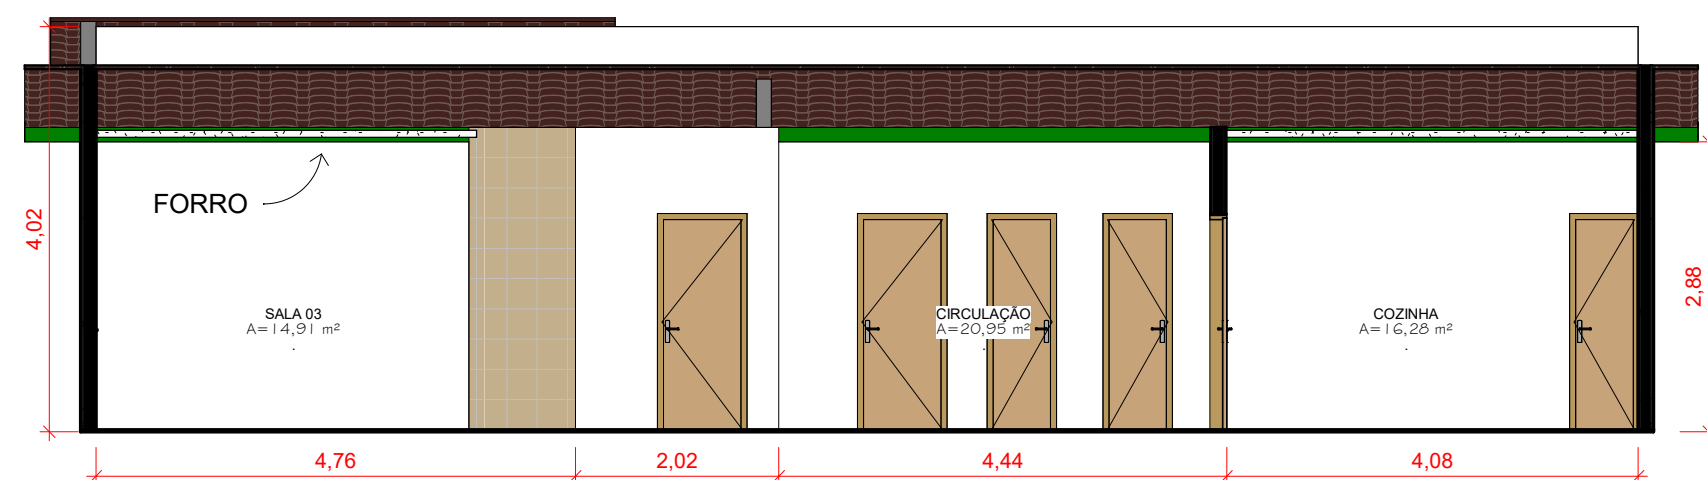

1 Section 1  
1 : 75

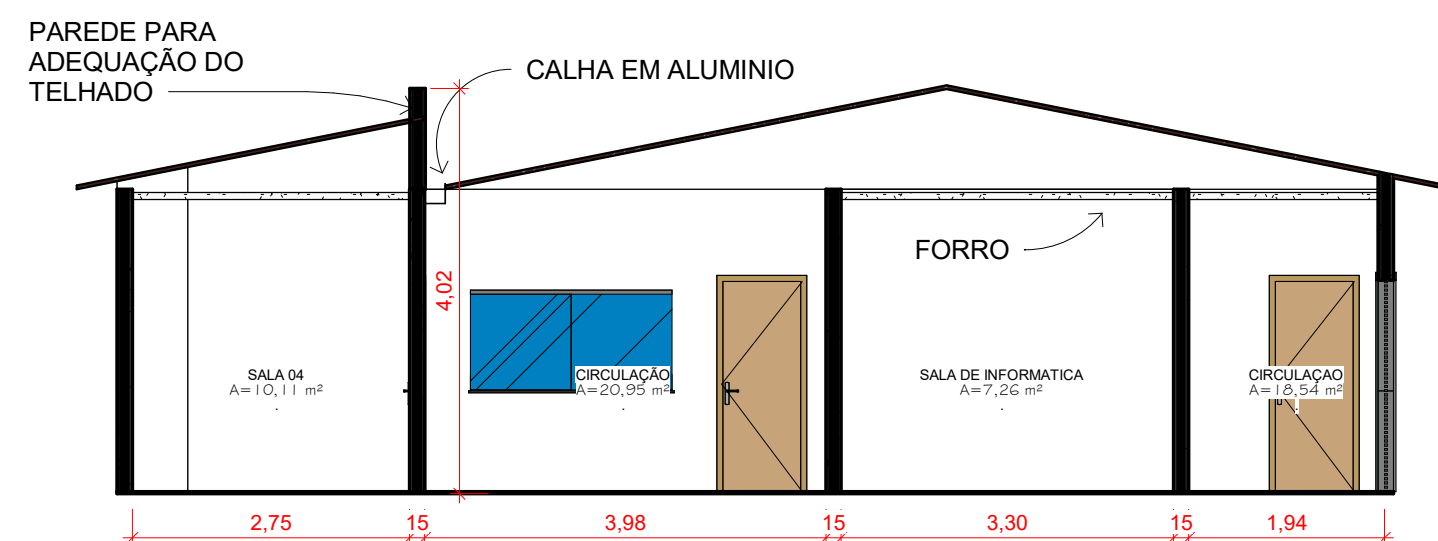

2 Section 0  
1 : 75



3 Vista 3D 4

## PROJETO ARQUITETÔNICO

FOLHA  
2/2

DESCRIÇÃO : PROJETO ARQUITETONICO DA U.I MANOEL SANTANA BALDEZ  
LOCAL : AXIXÁ  
ESTADO: MARANHÃO  
PROPRIETÁRIOS : NOME: PREFEITURA MUNICIPAL DE AXIXÁ  
CNPJ:06.008.569/0001-80  
ESCALA : INDICADAS

DATA : MARÇO 2023

ISRAEL FLÁVIO SILVA DE SOUZA ALVES CARVALHO  
ENGENHEIRO CIVIL  
CREA: 1119428130

## ÁREAS

|            |           |
|------------|-----------|
| CONSTRUÍDA | 203,10m²  |
|            |           |
|            |           |
|            |           |
| ÁREA TOTAL | 576,51 m² |

Tabela de JANELAS

|      | Descrição                  | Largura | Altura | Altura do peitoril | Contador |
|------|----------------------------|---------|--------|--------------------|----------|
| J150 | JANELA DE VIDRO COM GRADIS | 1,50    | 1,00   | 1,00               | 5        |
| J200 | JANELA DE VIDRO            | 2,00    | 1,00   | 1,00               | 1        |

Tabela de PORTAS

| CÓD.  | Descrição        | PORTA    |         | UN |
|-------|------------------|----------|---------|----|
|       |                  | LARGUR A | ALTUR A |    |
| 108   |                  | 1,00     | 2,10    | 1  |
| P60   | PORTA DE MADEIRA | 0,60     | 2,10    | 3  |
| P80   | PORTA DE MADEIRA | 0,80     | 2,10    | 7  |
| PF150 | PORTÃO DE FERRO  | 1,50     | 2,10    | 1  |
|       |                  |          |         | 12 |