




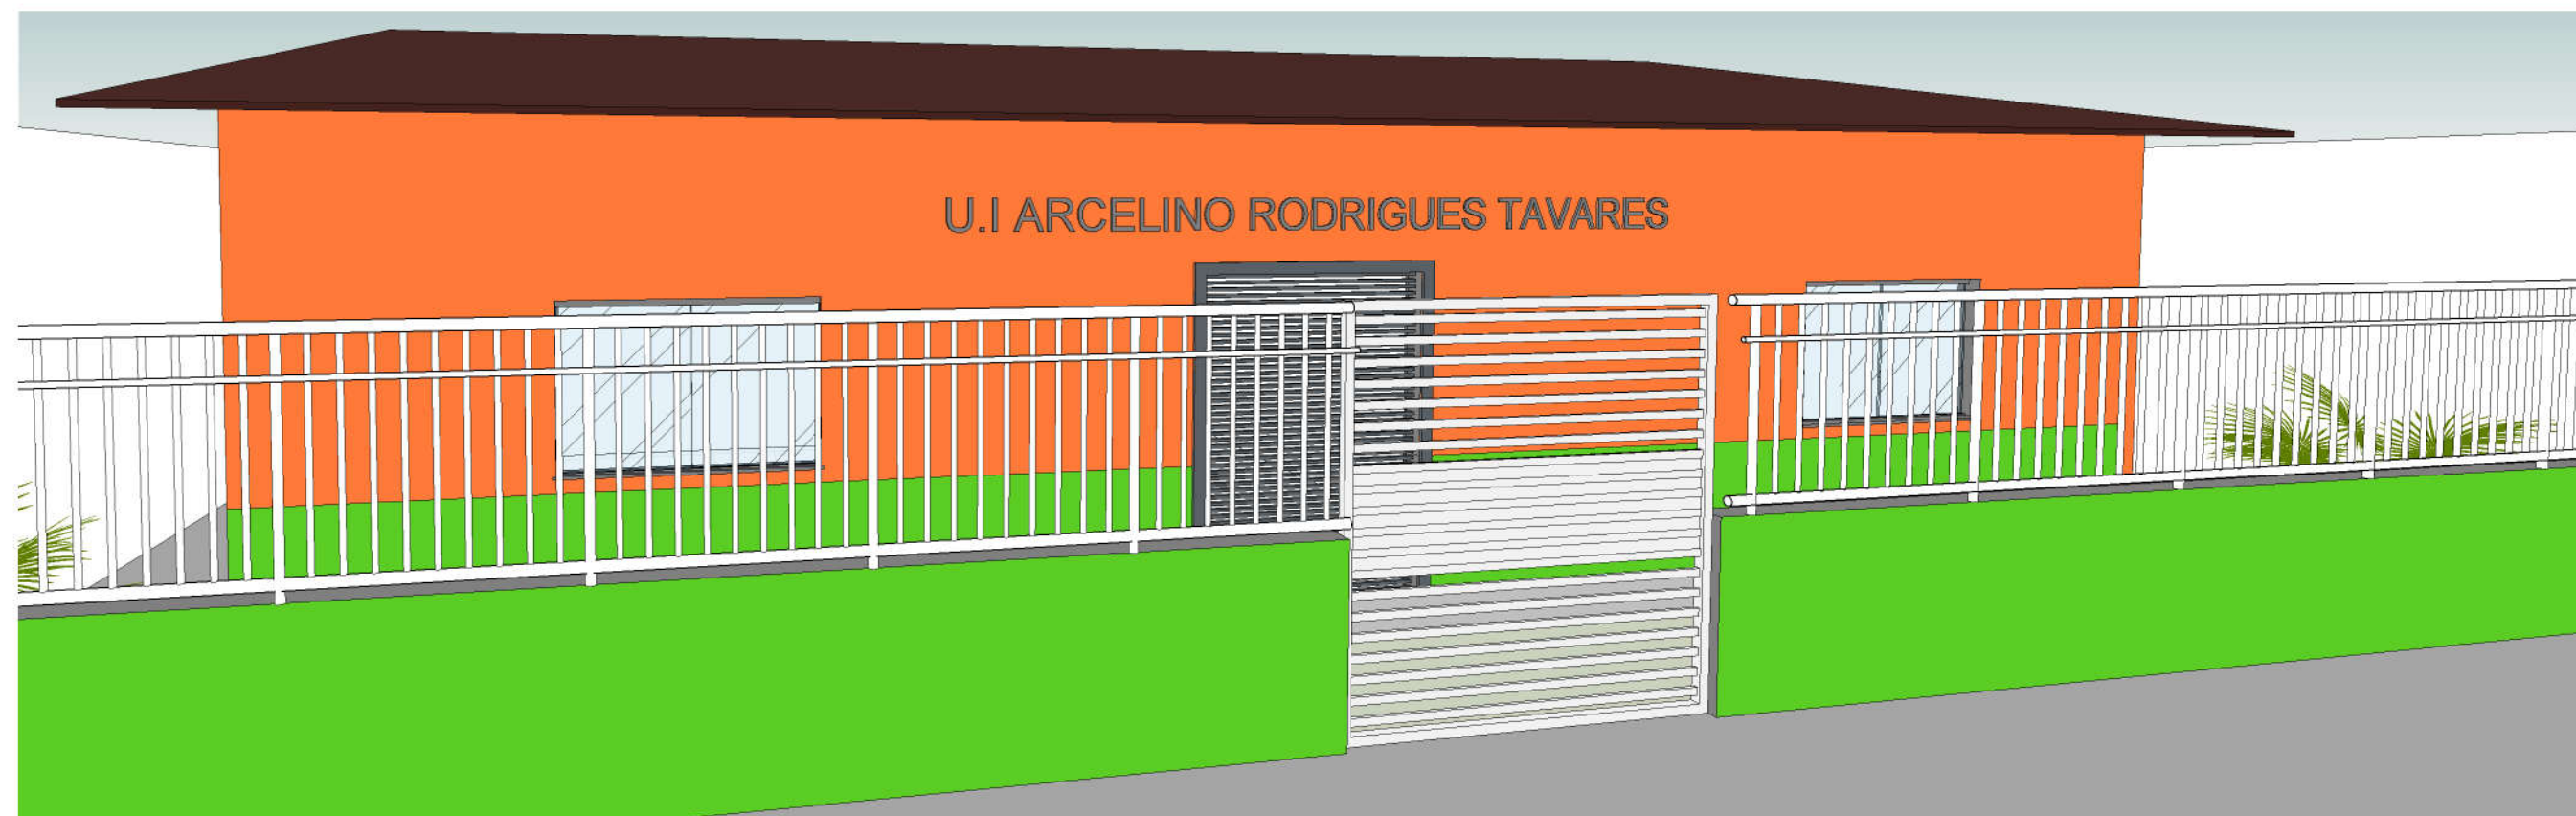

3 Vista 3D 4

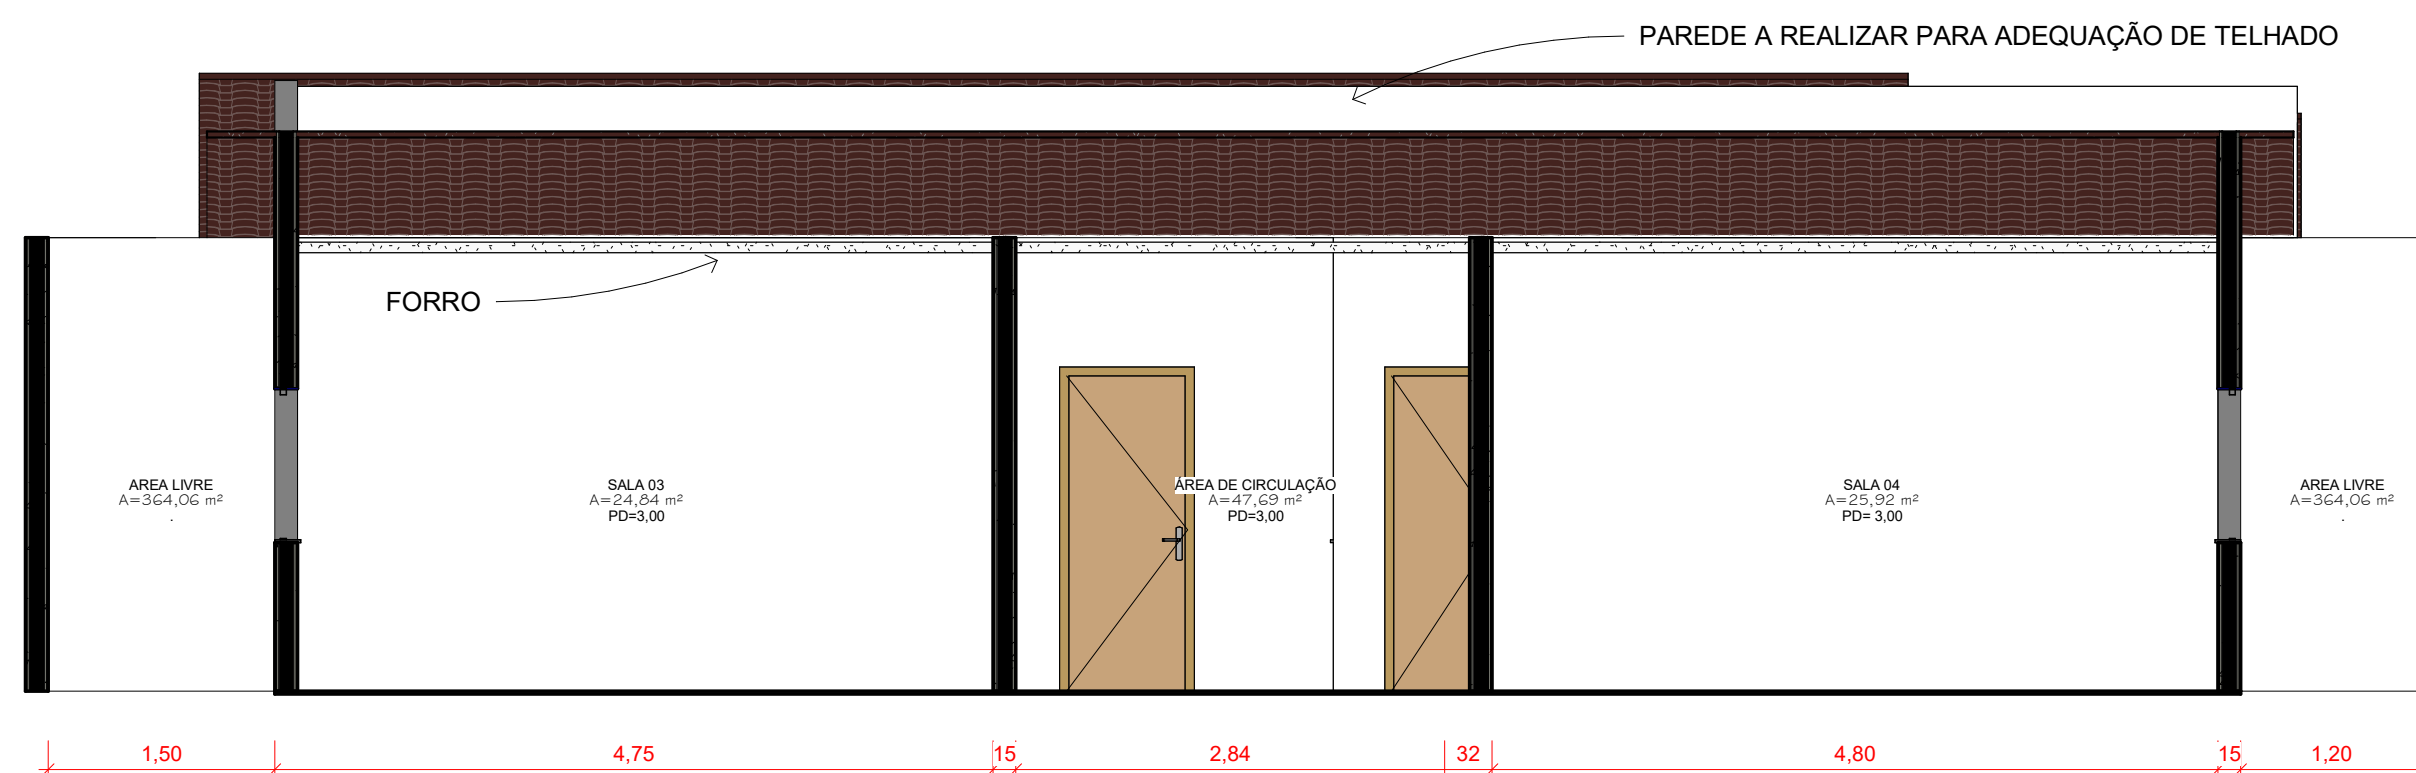

1 CORTE A - A
1 : 50

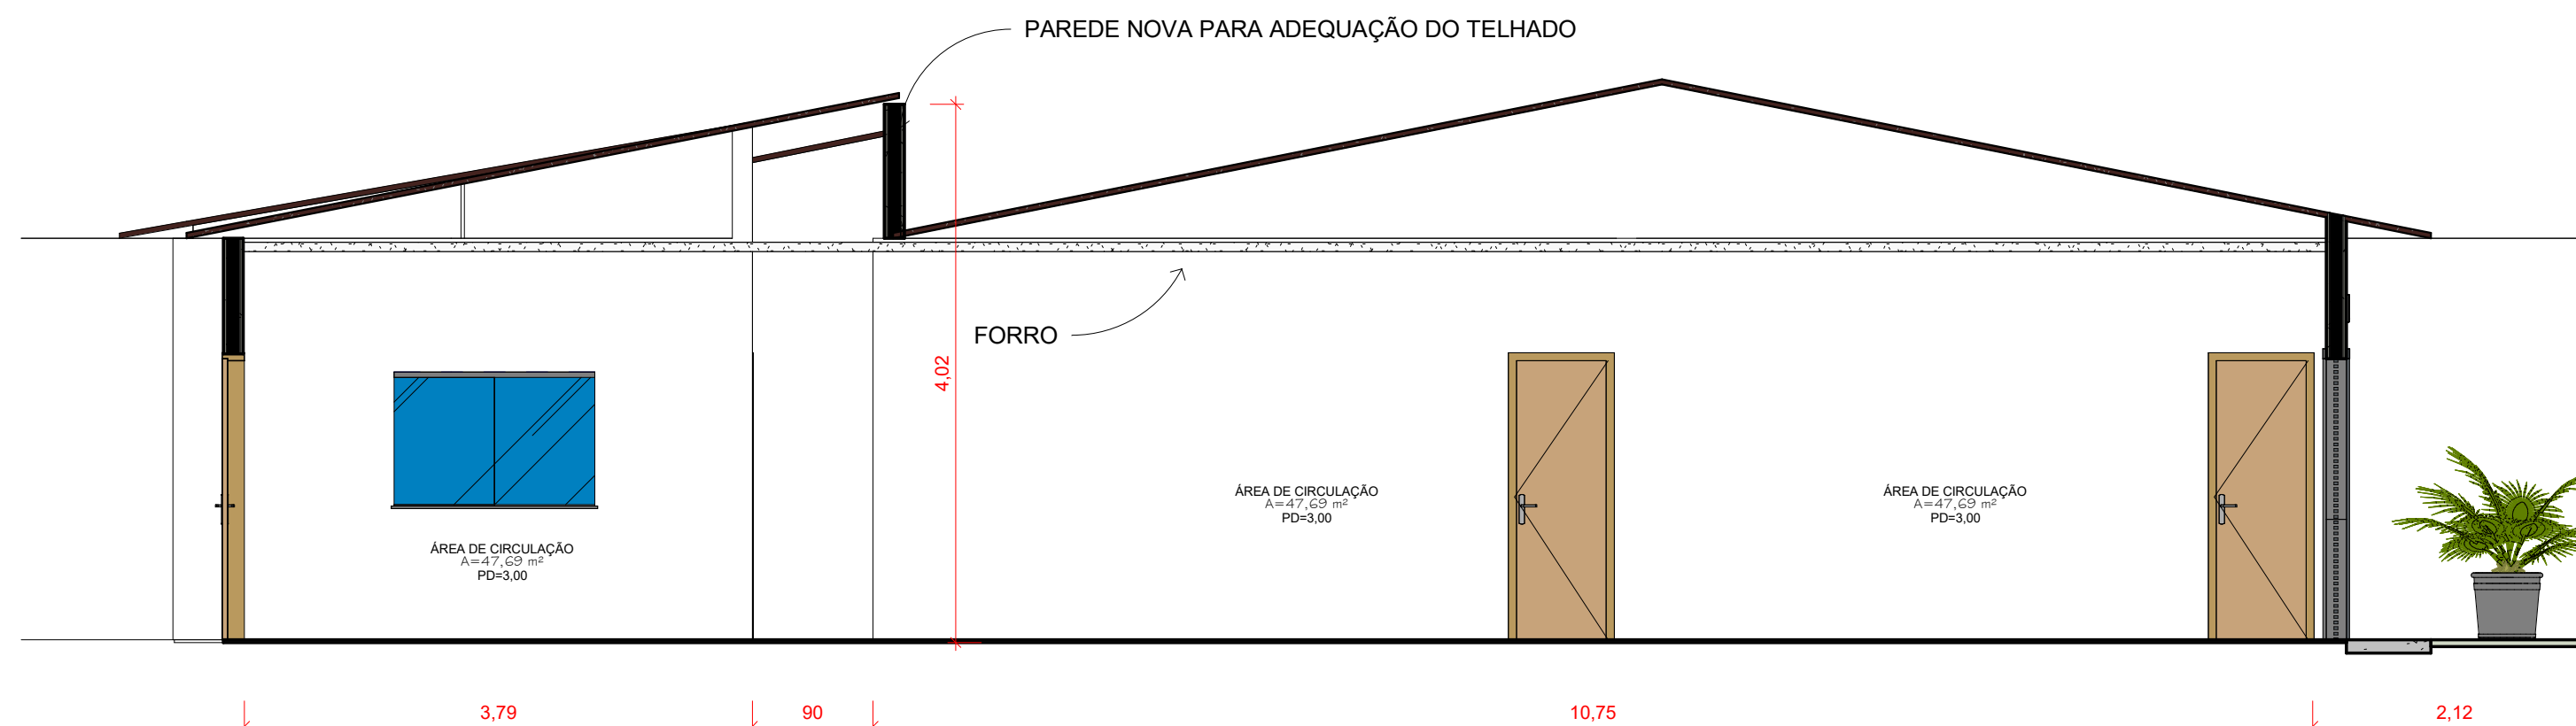

2 CORTE B - B
1 : 50

PROJETO ARQUITETÔNICO

FOLHA
2/2

DESCRIÇÃO : PROJETO ARQUITETONICO DA U.I ARCELINO RODRIGUES TAVARES

LOCAL : AVENIDA PRINCIPAL - S/N
BAIRRO: POVOADO VALE QUEM TEM, AXIXÁ
ESTADO: MARANHÃO

PROPRIETÁRIOS : NOME: PREFEITURA MUNICIPAL DE AXIXÁ
CNPJ:06.008.569/0001-80

ESCALA : INDICADAS

DATA : MARÇO 2023

ISRAEL FLÁVIO SILVA DE SOUZA ALVES CARVALHO
ENGENHEIRO CIVIL
CREA: 1119428130

ÁREAS

CONSTRUIDA	203,10m²
ÁREA TOTAL	576,51 m²