
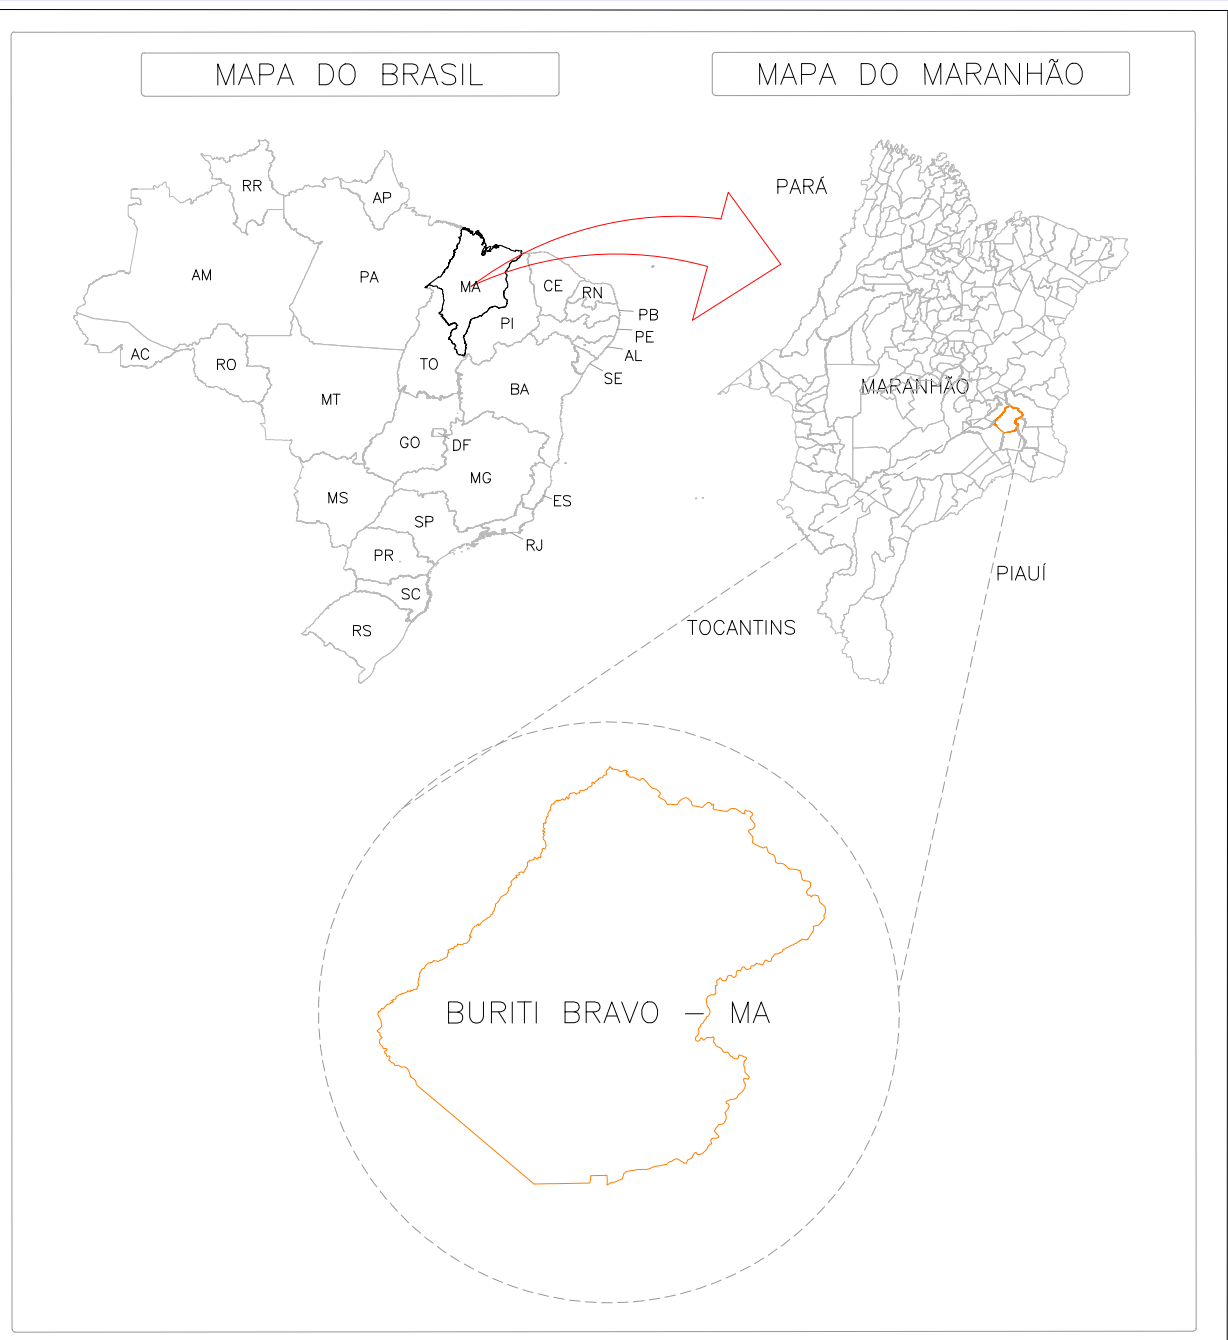
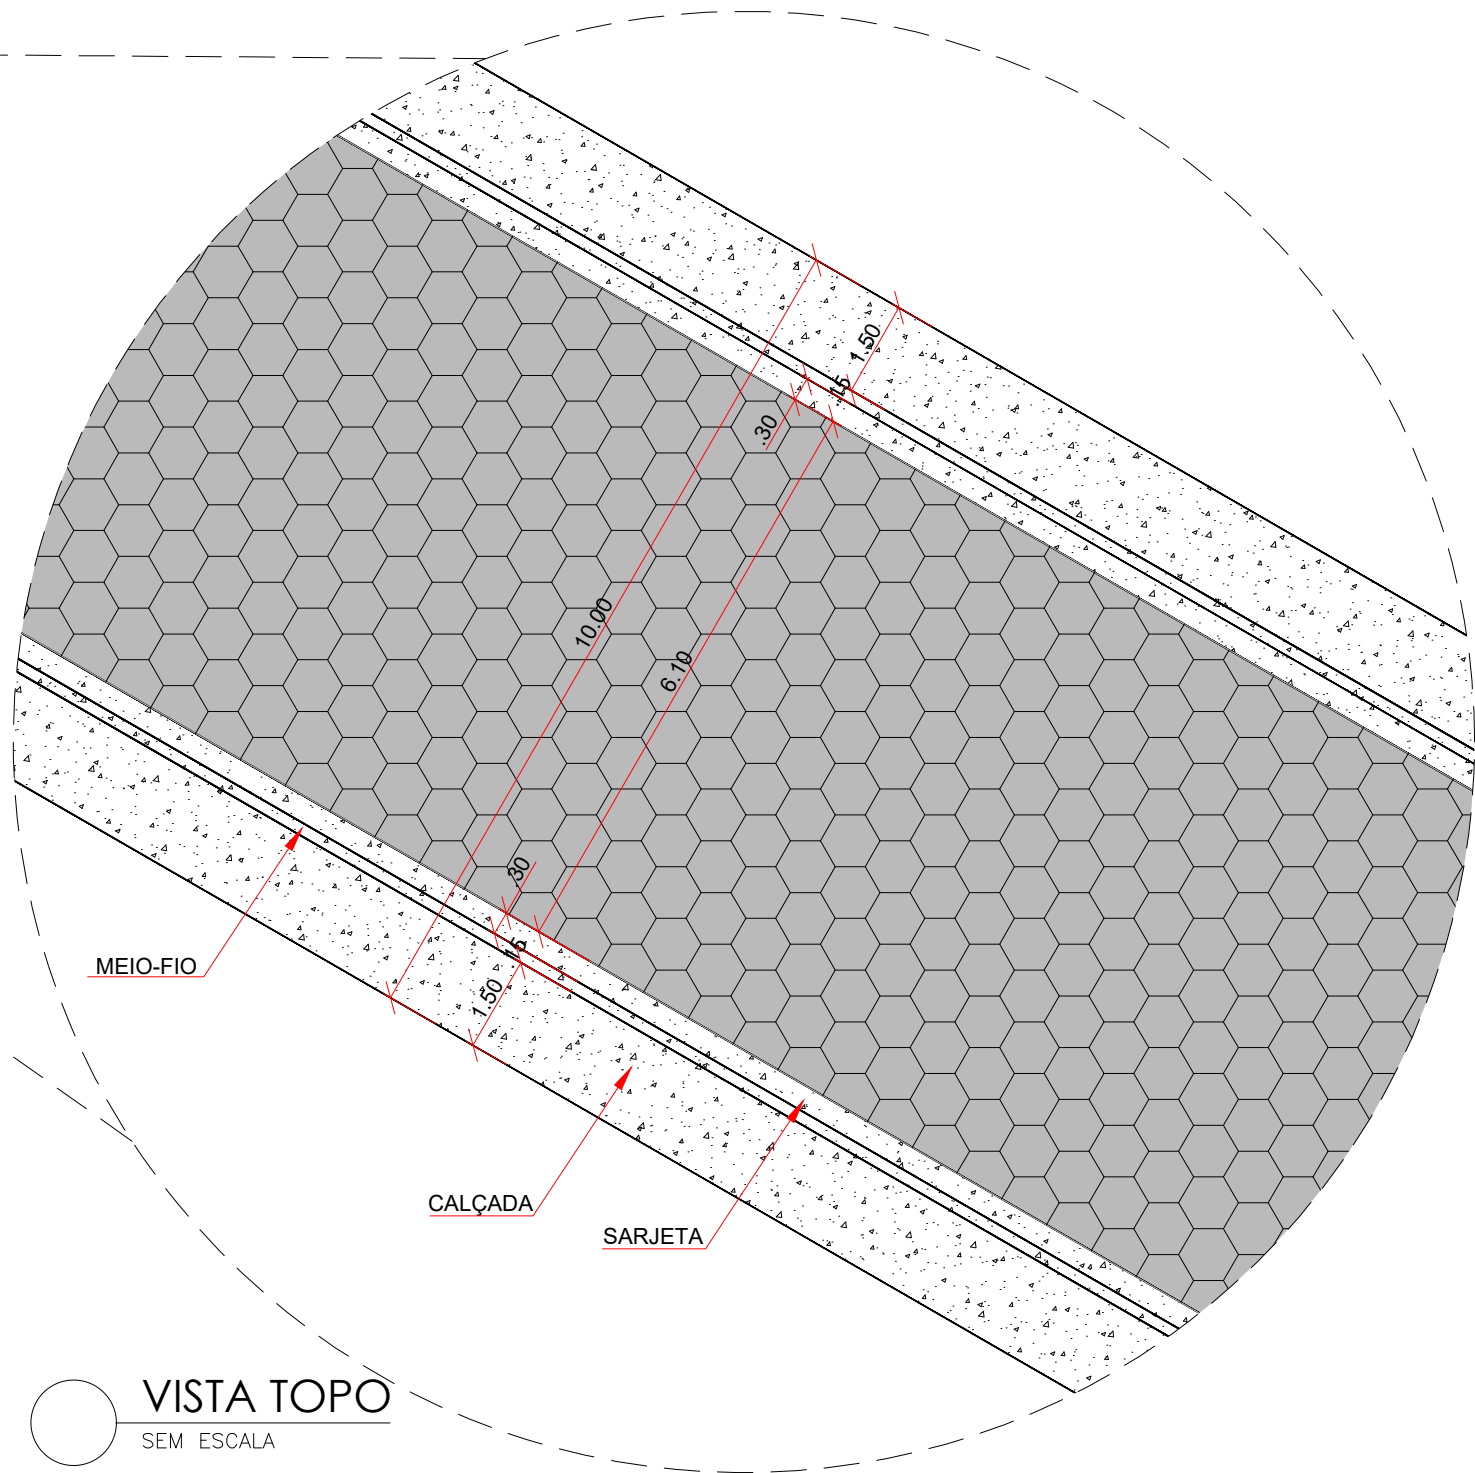
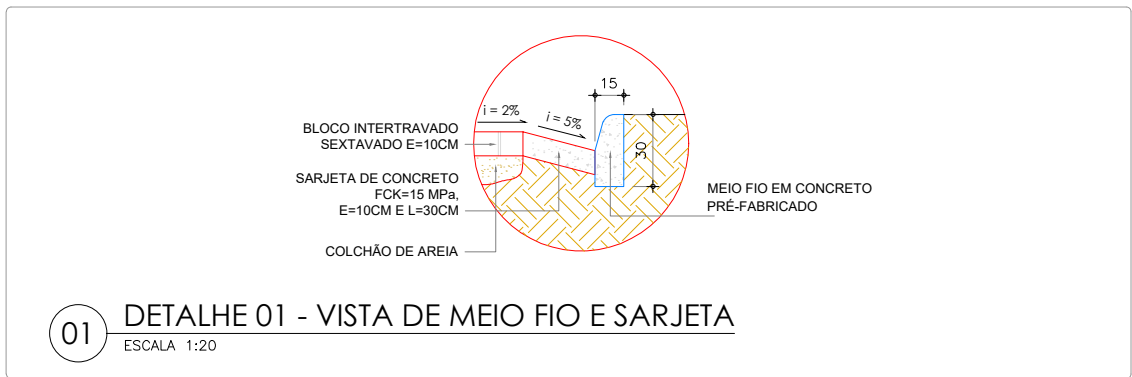
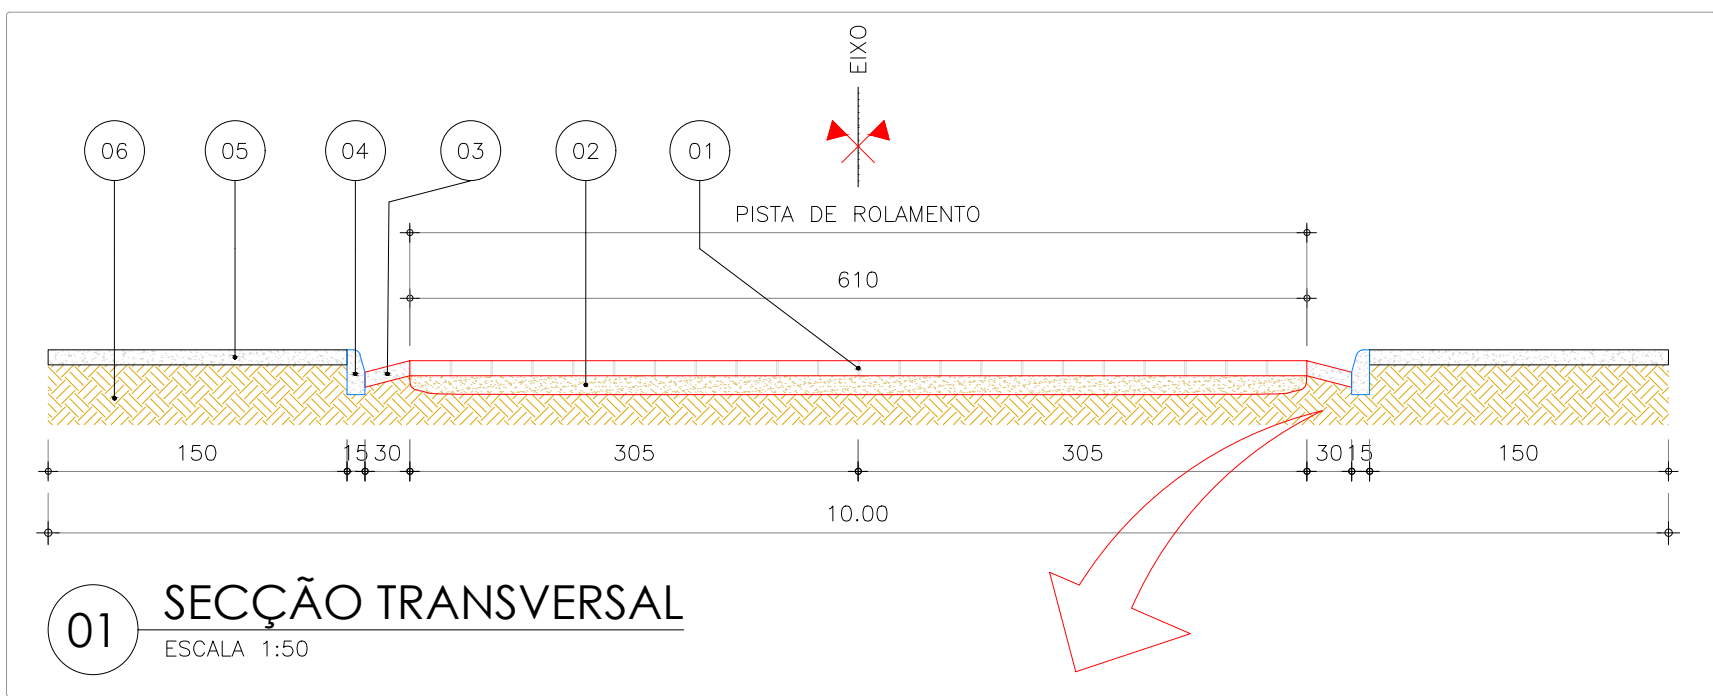


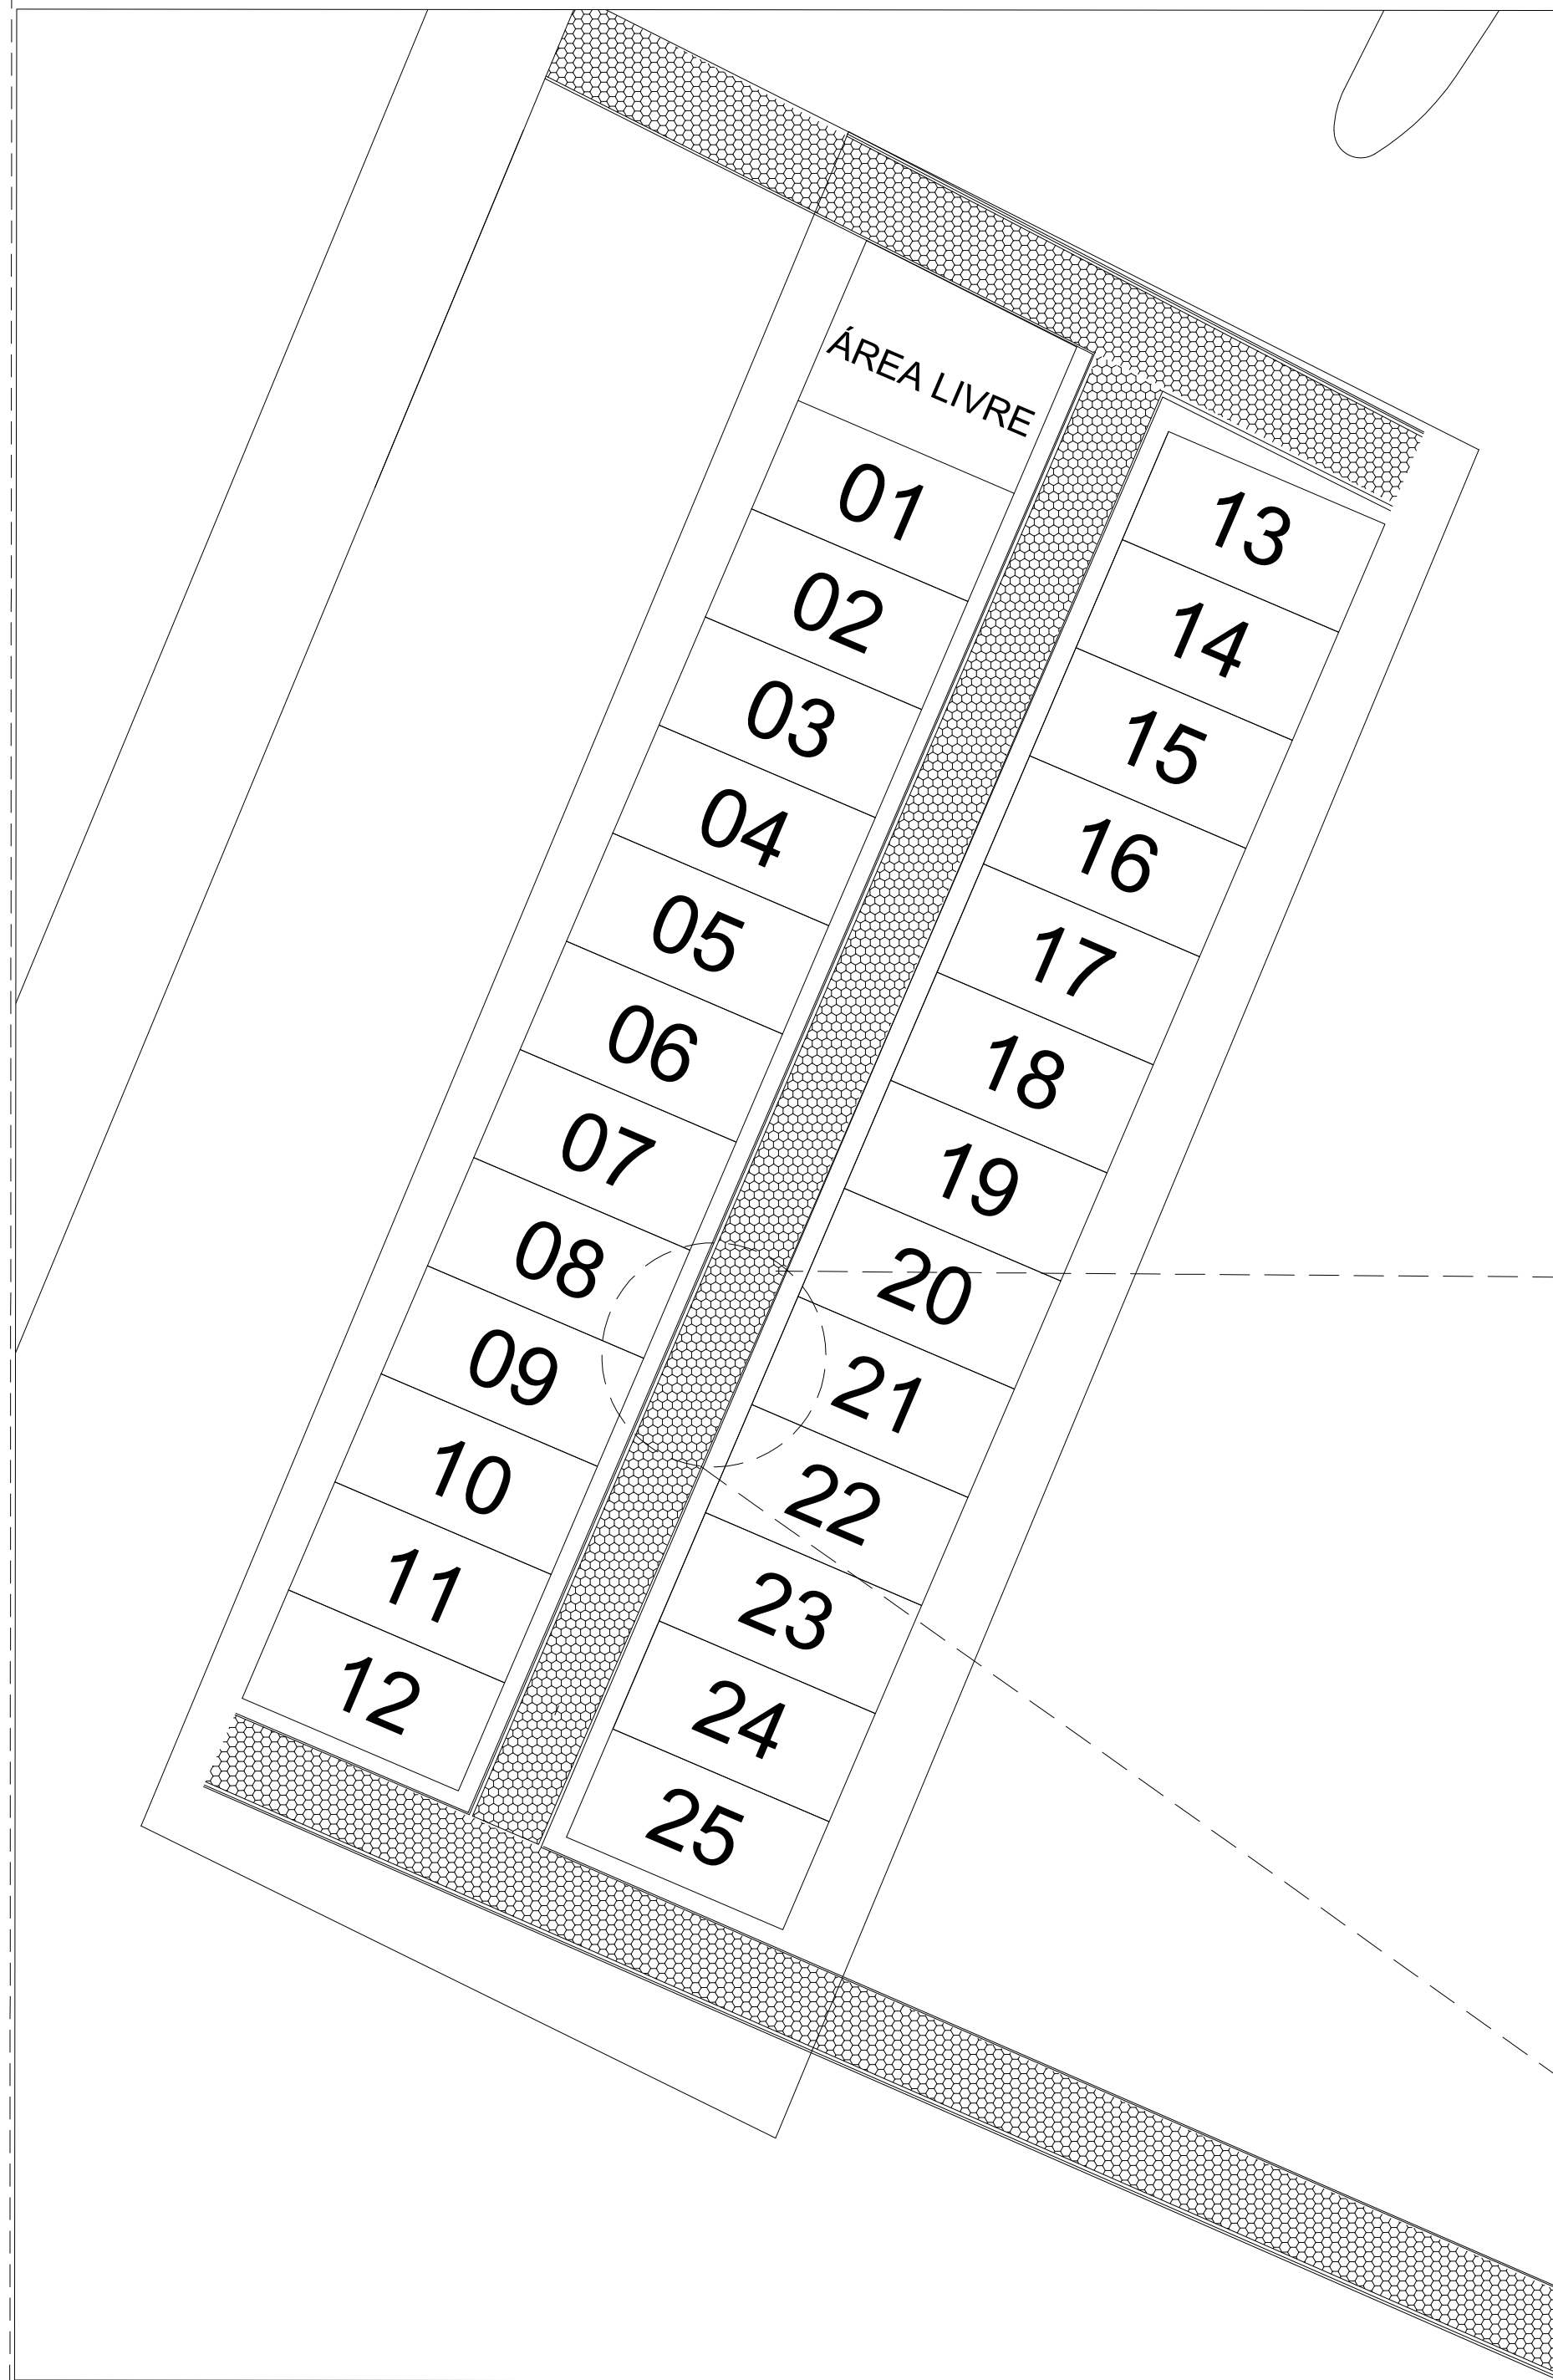

LEGENDA - BLOQUETE E CALÇAMENTO	
01	- BLOCO INTERTRAVADO SEXTAVADO E=10CM
02	- COLCHÃO DE AREIA E=10CM
03	- SARJETA DE CONCRETO FCK=15 MPa, E=10CM E L=30CM
04	- MEIO FIO EM CONCRETO PRÉ-FABRICADO
05	- CALÇADA/PASSEIO EM CONCRETO
06	- SUB-LEITO TERRENO NATURAL COMPACTADO

CALÇAMENTO > 805,00m²