
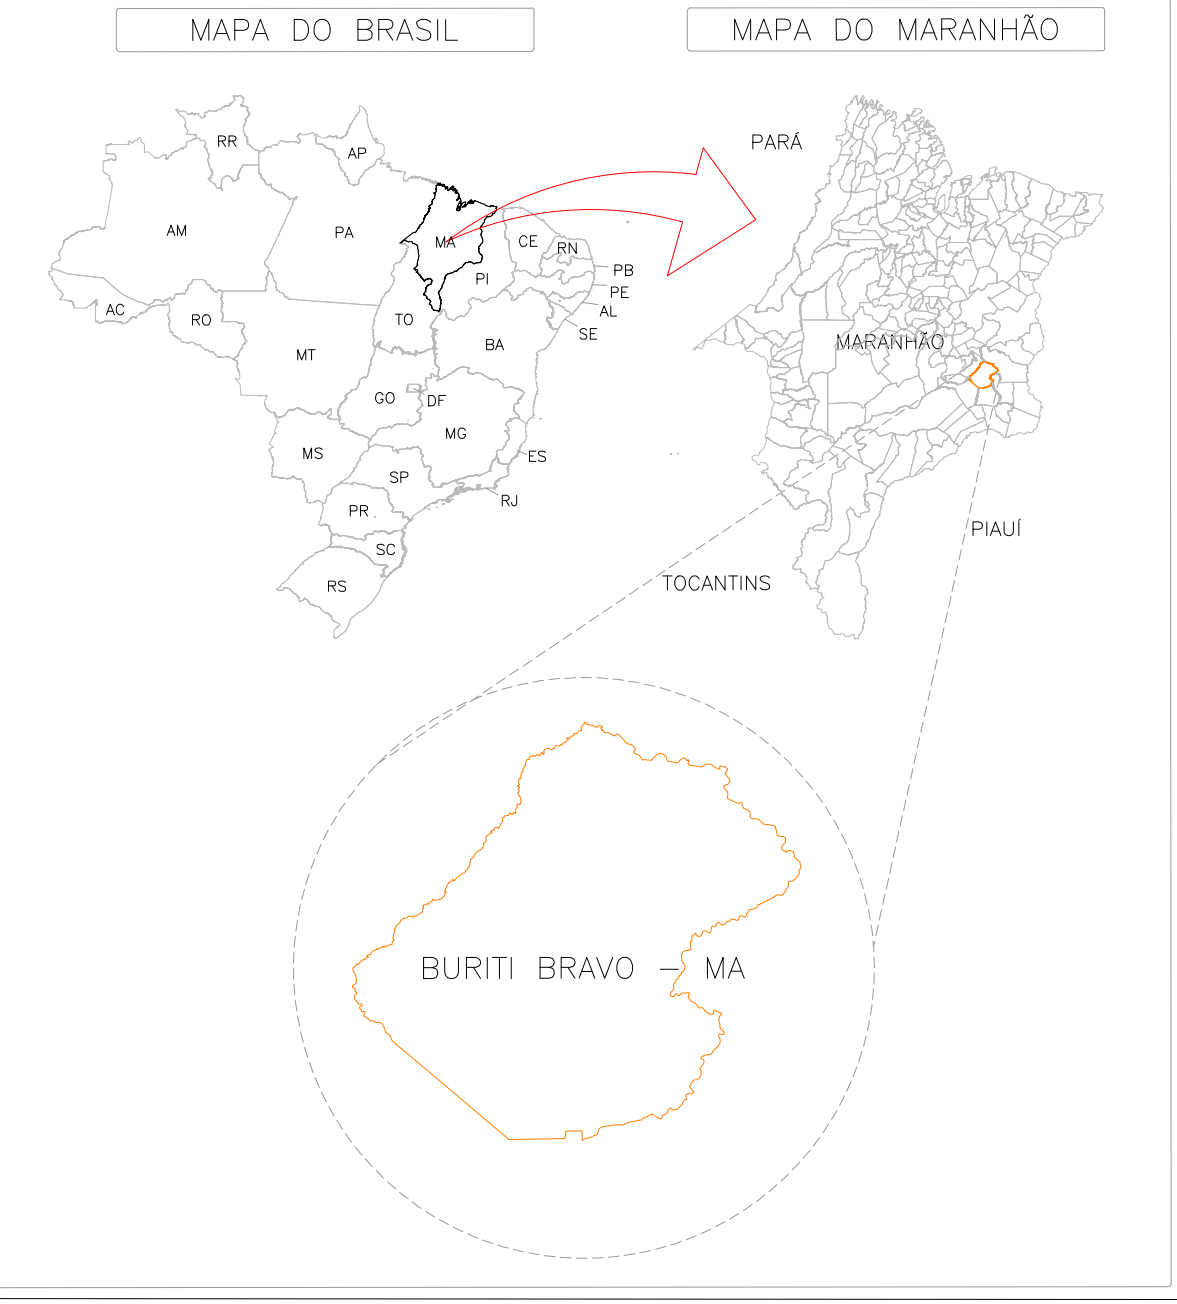
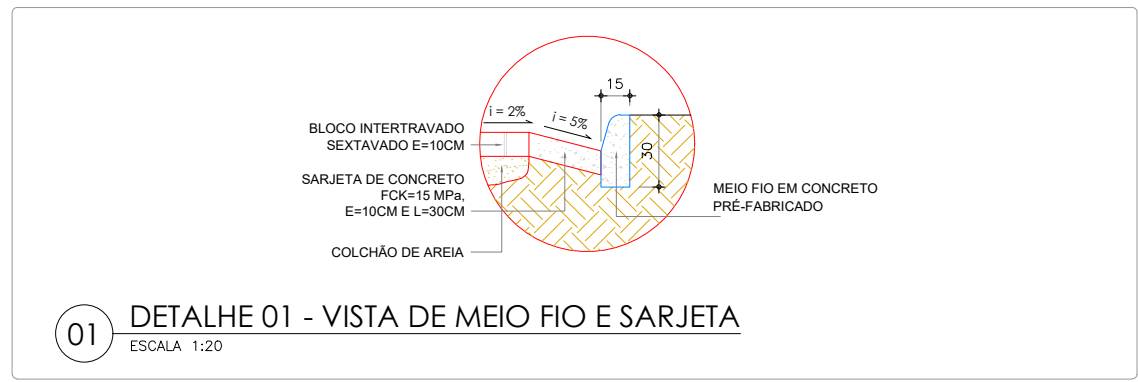
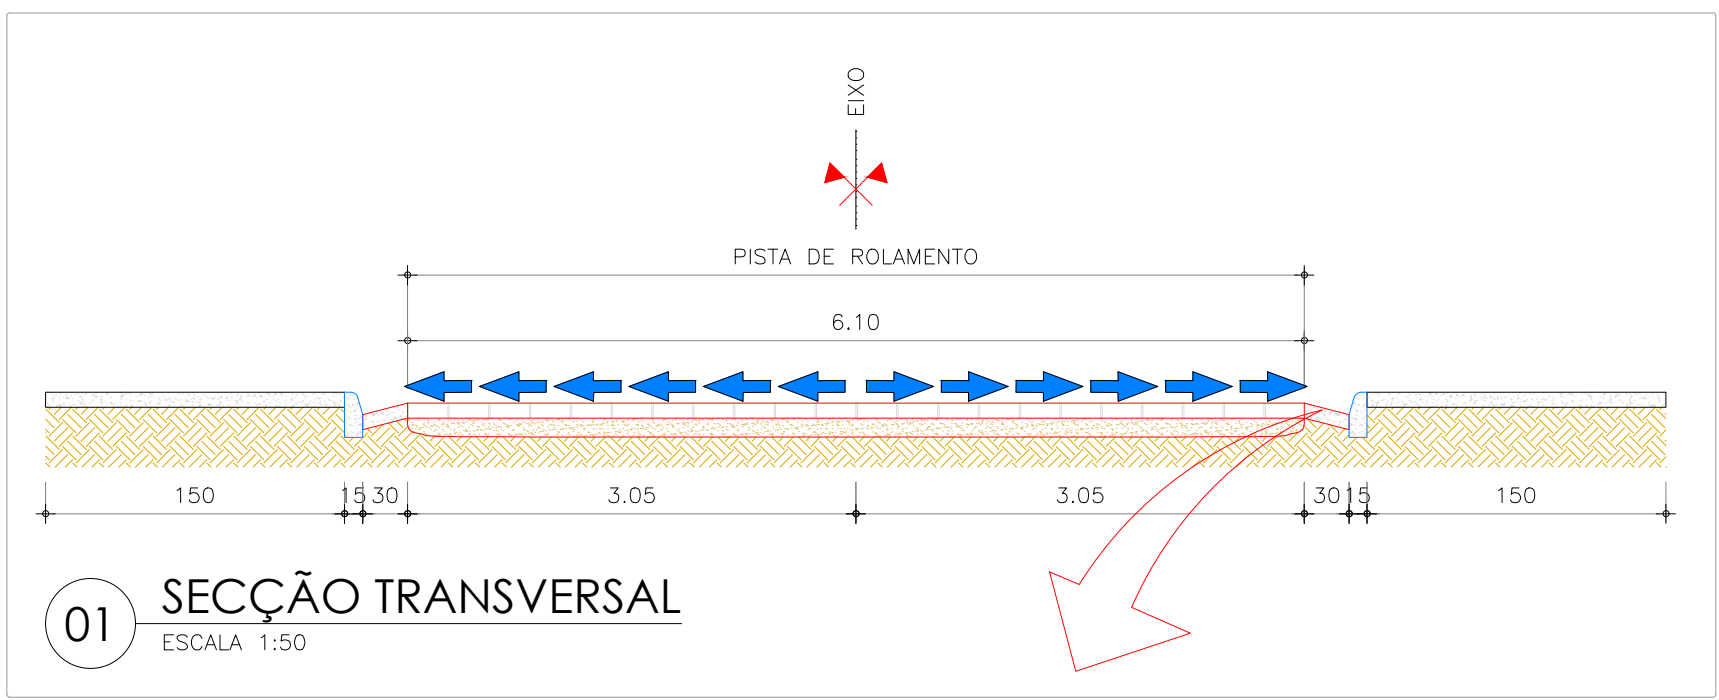


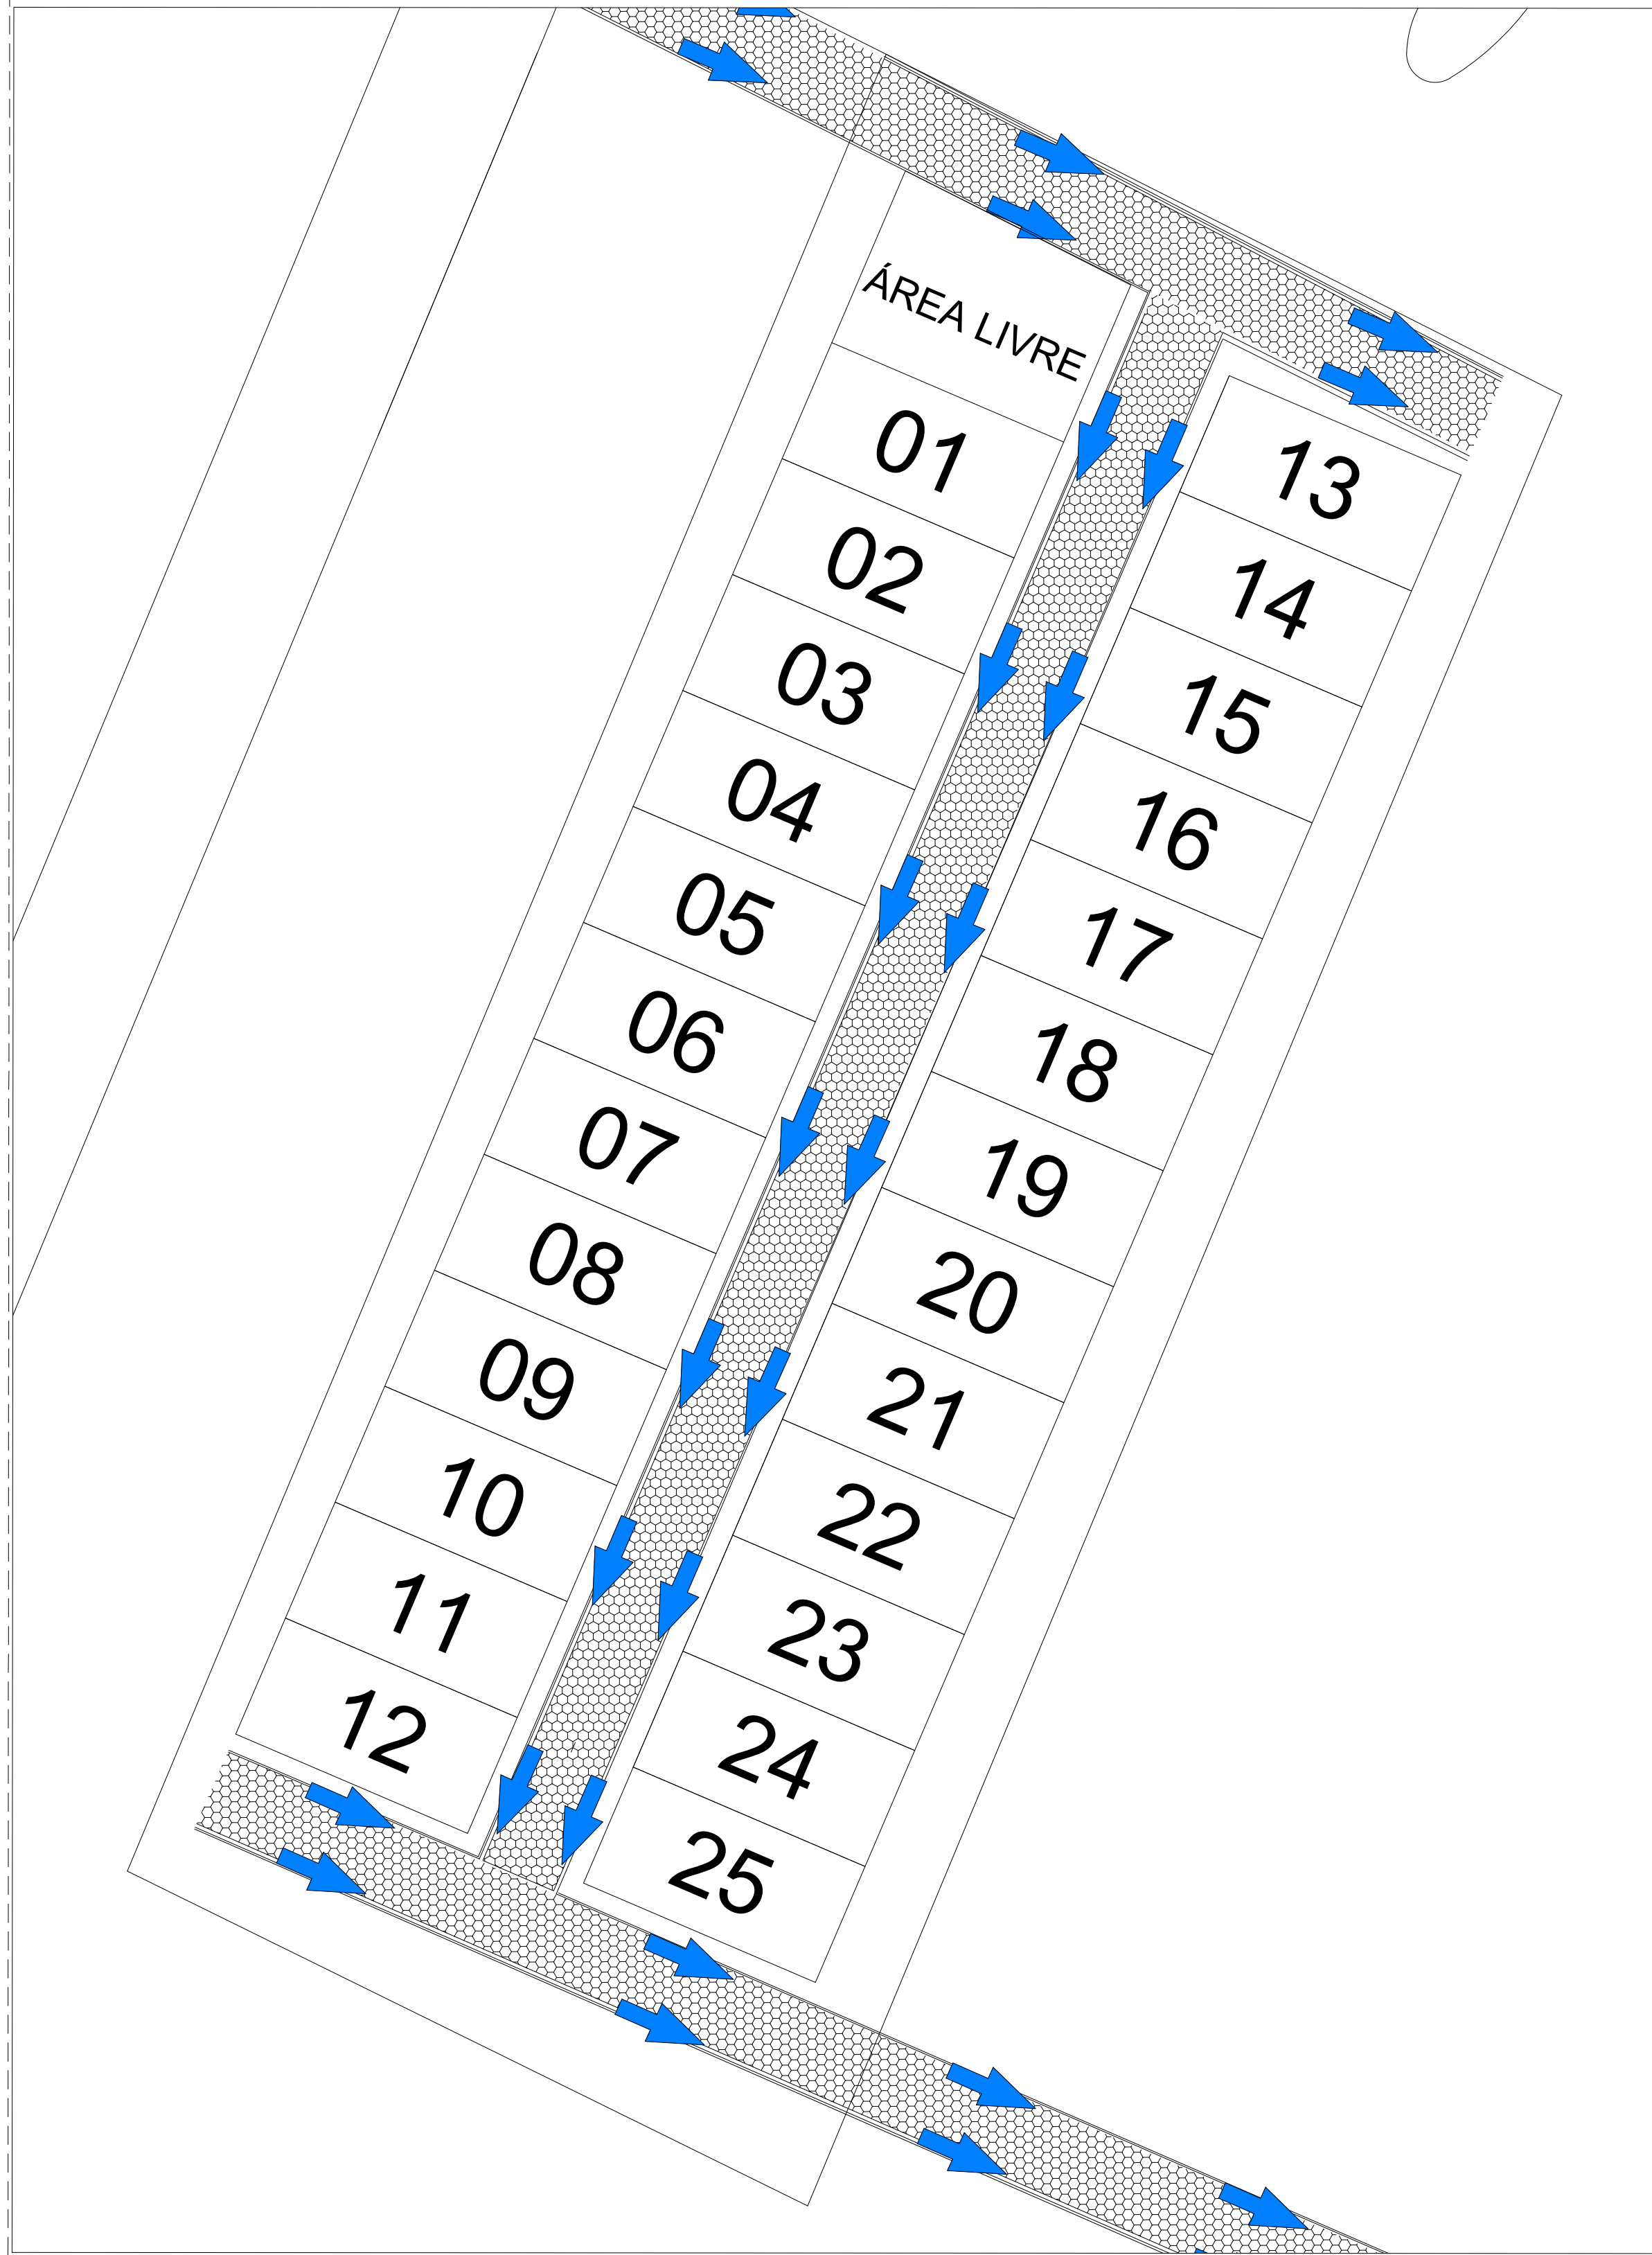

LEGENDA - BLOQUETE E CALÇAMENTO	
01	- BLOCO INTERTRAVADO SEXTAVADO E=10CM
02	- COLCHÃO DE AREIA E=10CM
03	- SARJETA DE CONCRETO FCK=15 MPa, E=10CM E L=30CM
04	- MEIO FIO EM CONCRETO PRÉ-FABRICADO
05	- CALÇADA/PASSEIO EM CONCRETO
06	- SUB-LEITO TERRENO NATURAL COMPACTADO

CALÇAMENTO > 805,00m²

DRENAGEM
ESCALA 1:25000

	TÍTULO: CONSTRUÇÃO DE UNIDADES HABITACIONAIS NO MUNICÍPIO DE BURITI BRAVO/MA	DATA: MAIO/2025
	PROPRIETÁRIO: PREFEITURA MUNICIPAL DE BURITI BRAVO/MA	AUTOR: ANDRÉ LIMA CREA Nº116159/155
	ENDEREÇO: SEDE DO MUNICÍPIO DE BURITI BRAVO/MA	ESCALA: INDICADA
	DISCRIMINAÇÃO: 5. PLANTA DE DRENAGEM	Nº PRANCHA: 05/05