


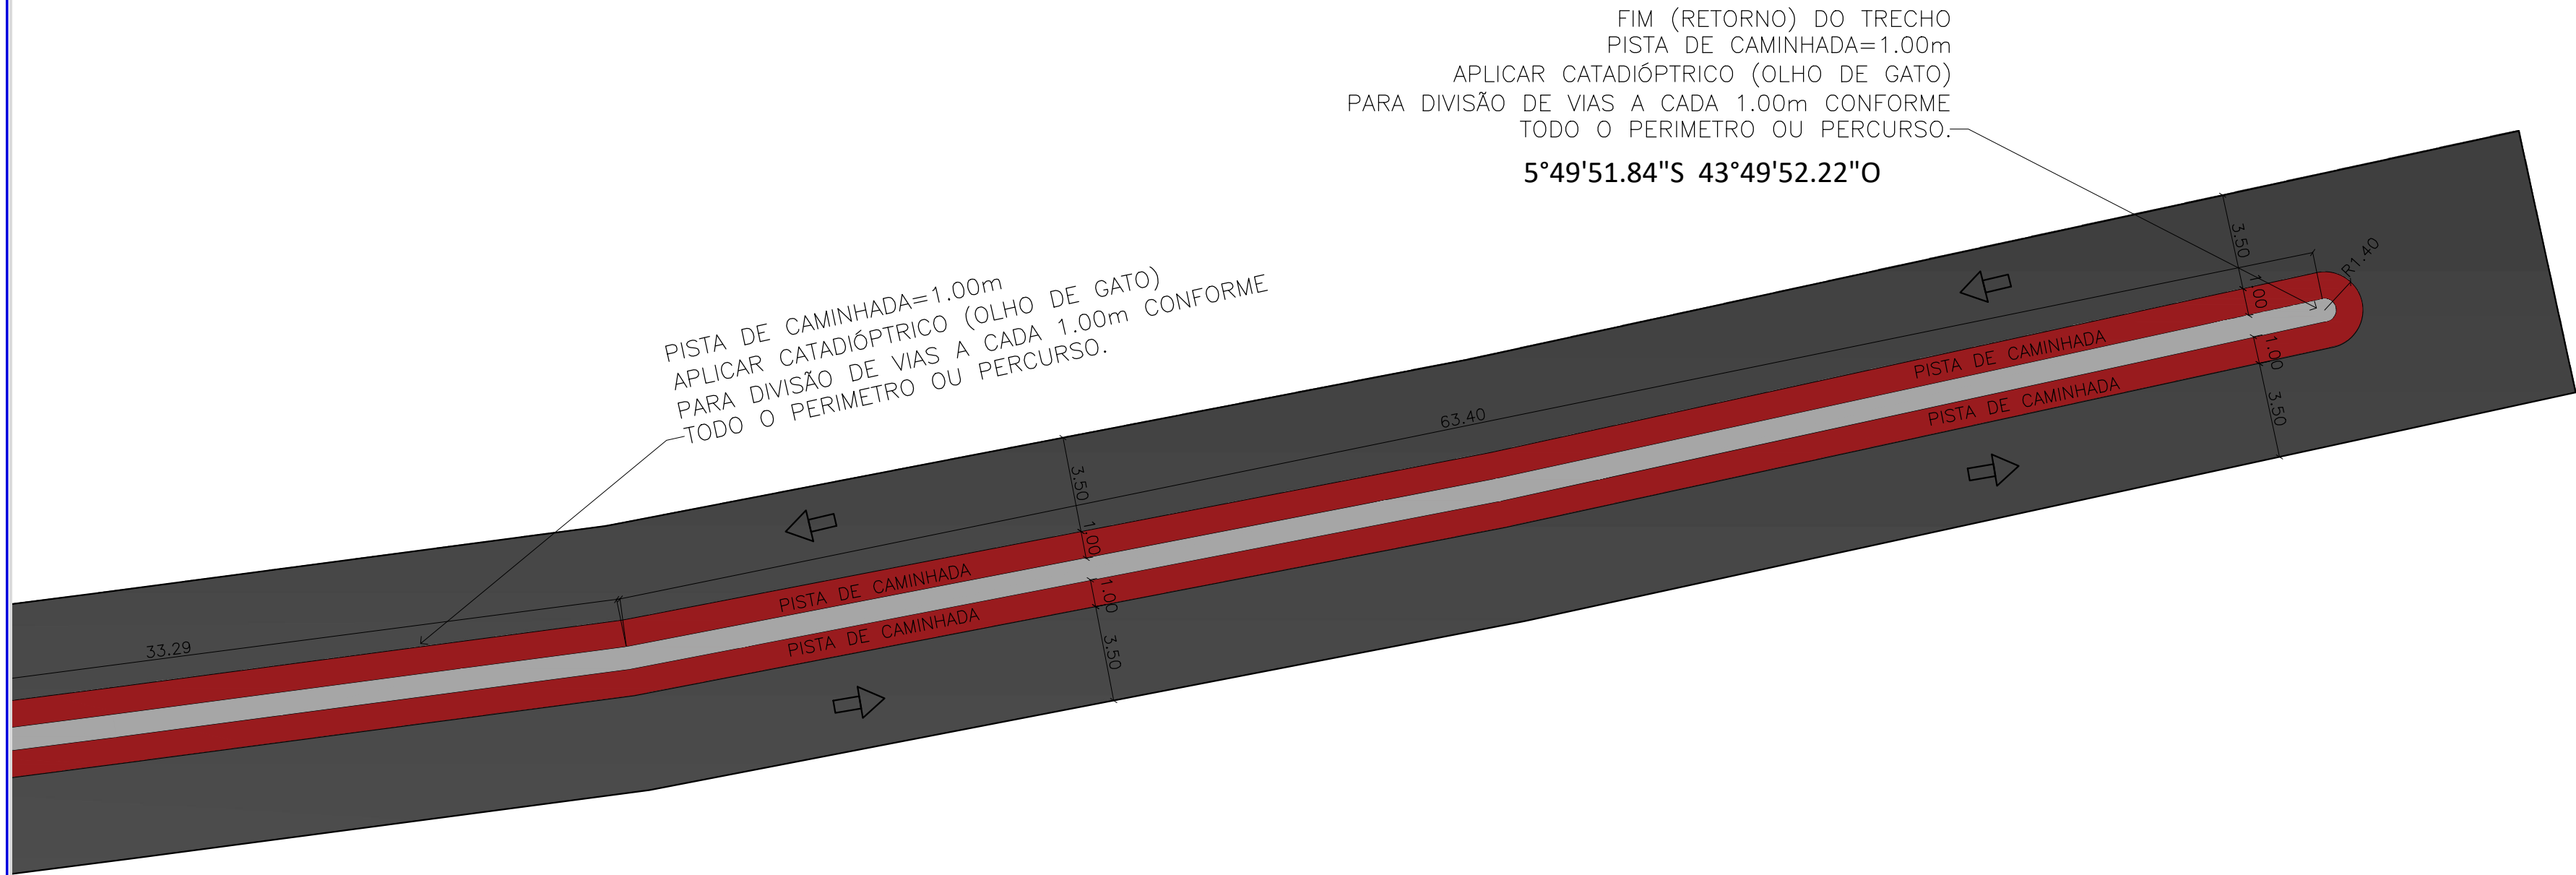

TRECHO IJ- URBANIZAÇÃO

ESCALA 1/200



LOCALIZAÇÃO (URBANIZAÇÃO)

SEM ESCALA

	TÍTULO: URBANIZAÇÃO DA AVENIDA CENTRAL DE BURITI BRAVO - MA	DATA: SET/2025
	PROPRIETÁRIO: PREFEITURA MUNICIPAL DE BURITI BRAVO-MA	AUTOR: ANDRÉ LIMA CREA Nº 111619915-5
	ENDEREÇO: AVENIDA CENTRAL	ESCALA: 1/200
	DISCRIMINAÇÃO: PLANTAS DE IMPLANTAÇÃO	FORMATO: A2
		Nº PRANCHA: 05/07