



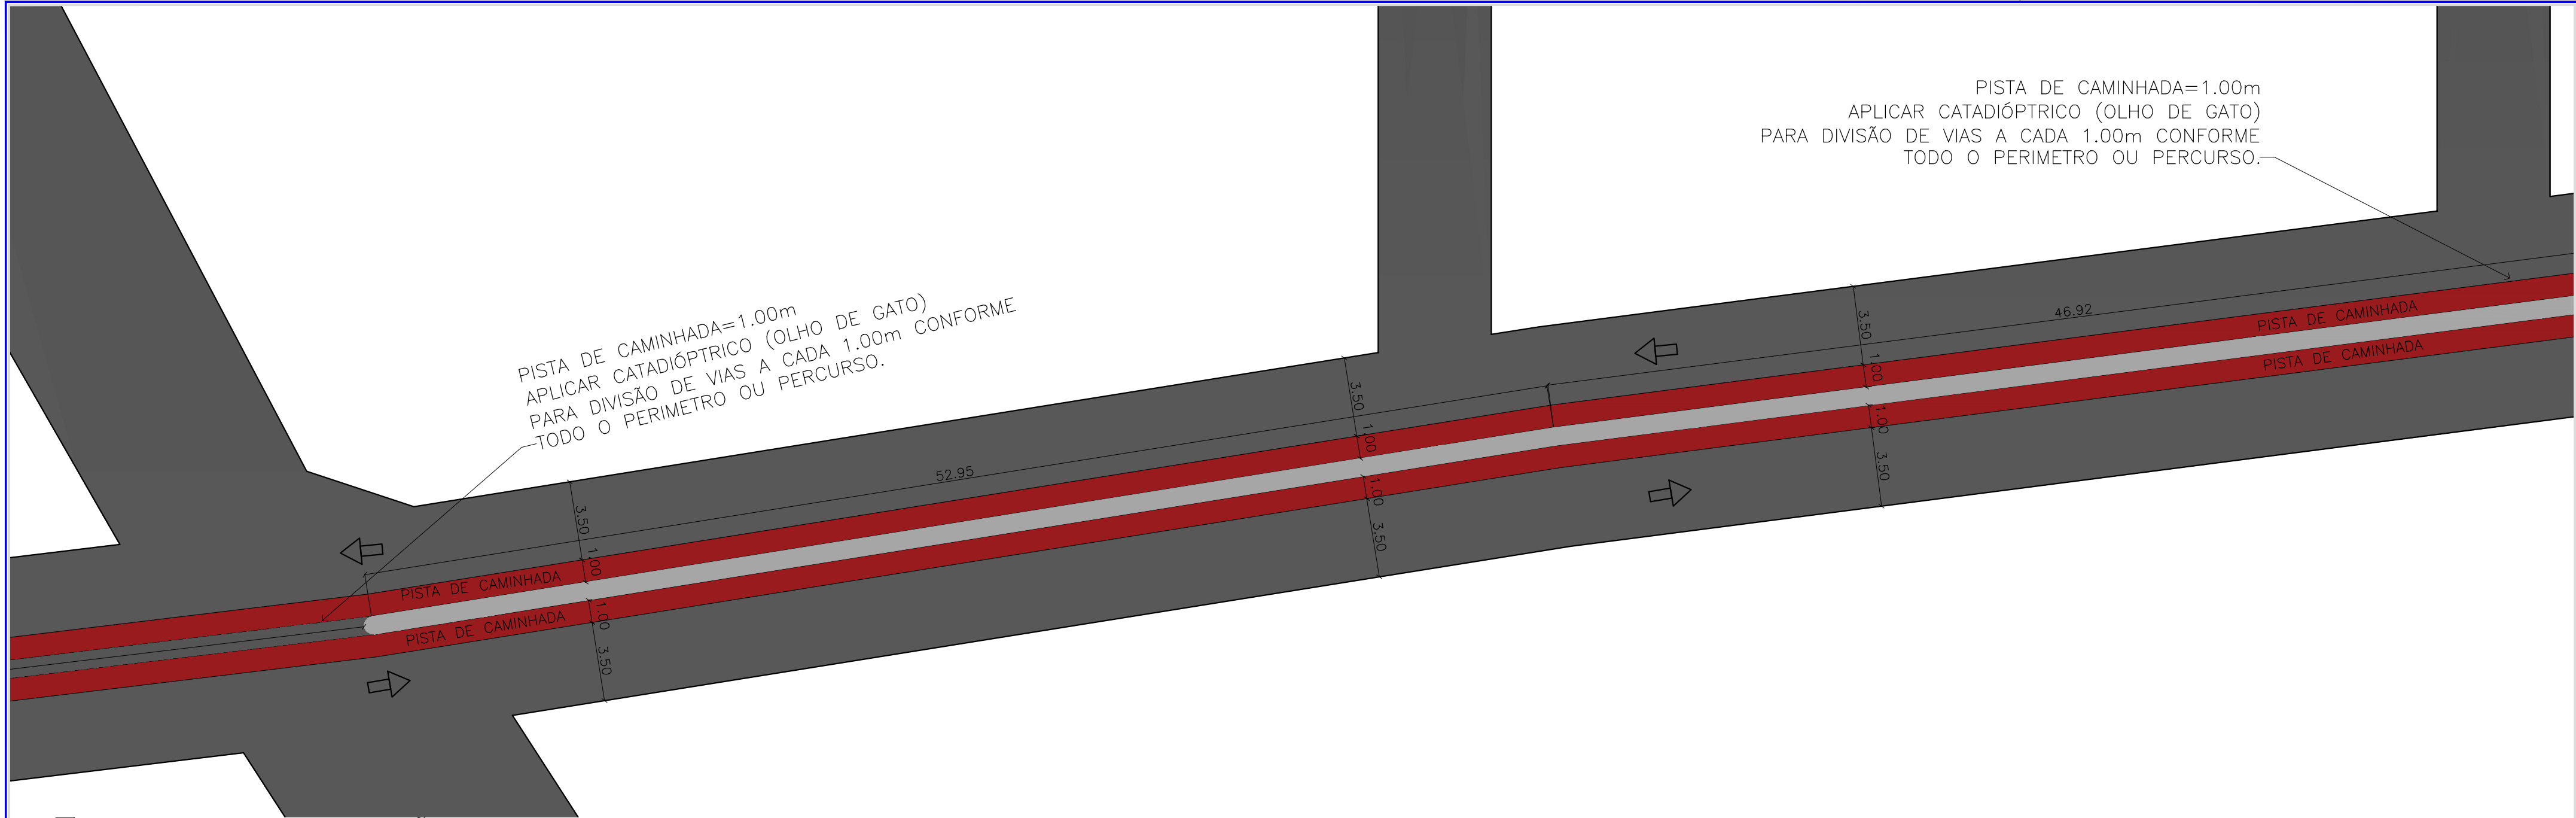

TRECHO EF - URBANIZAÇÃO

ESCALA 1/200

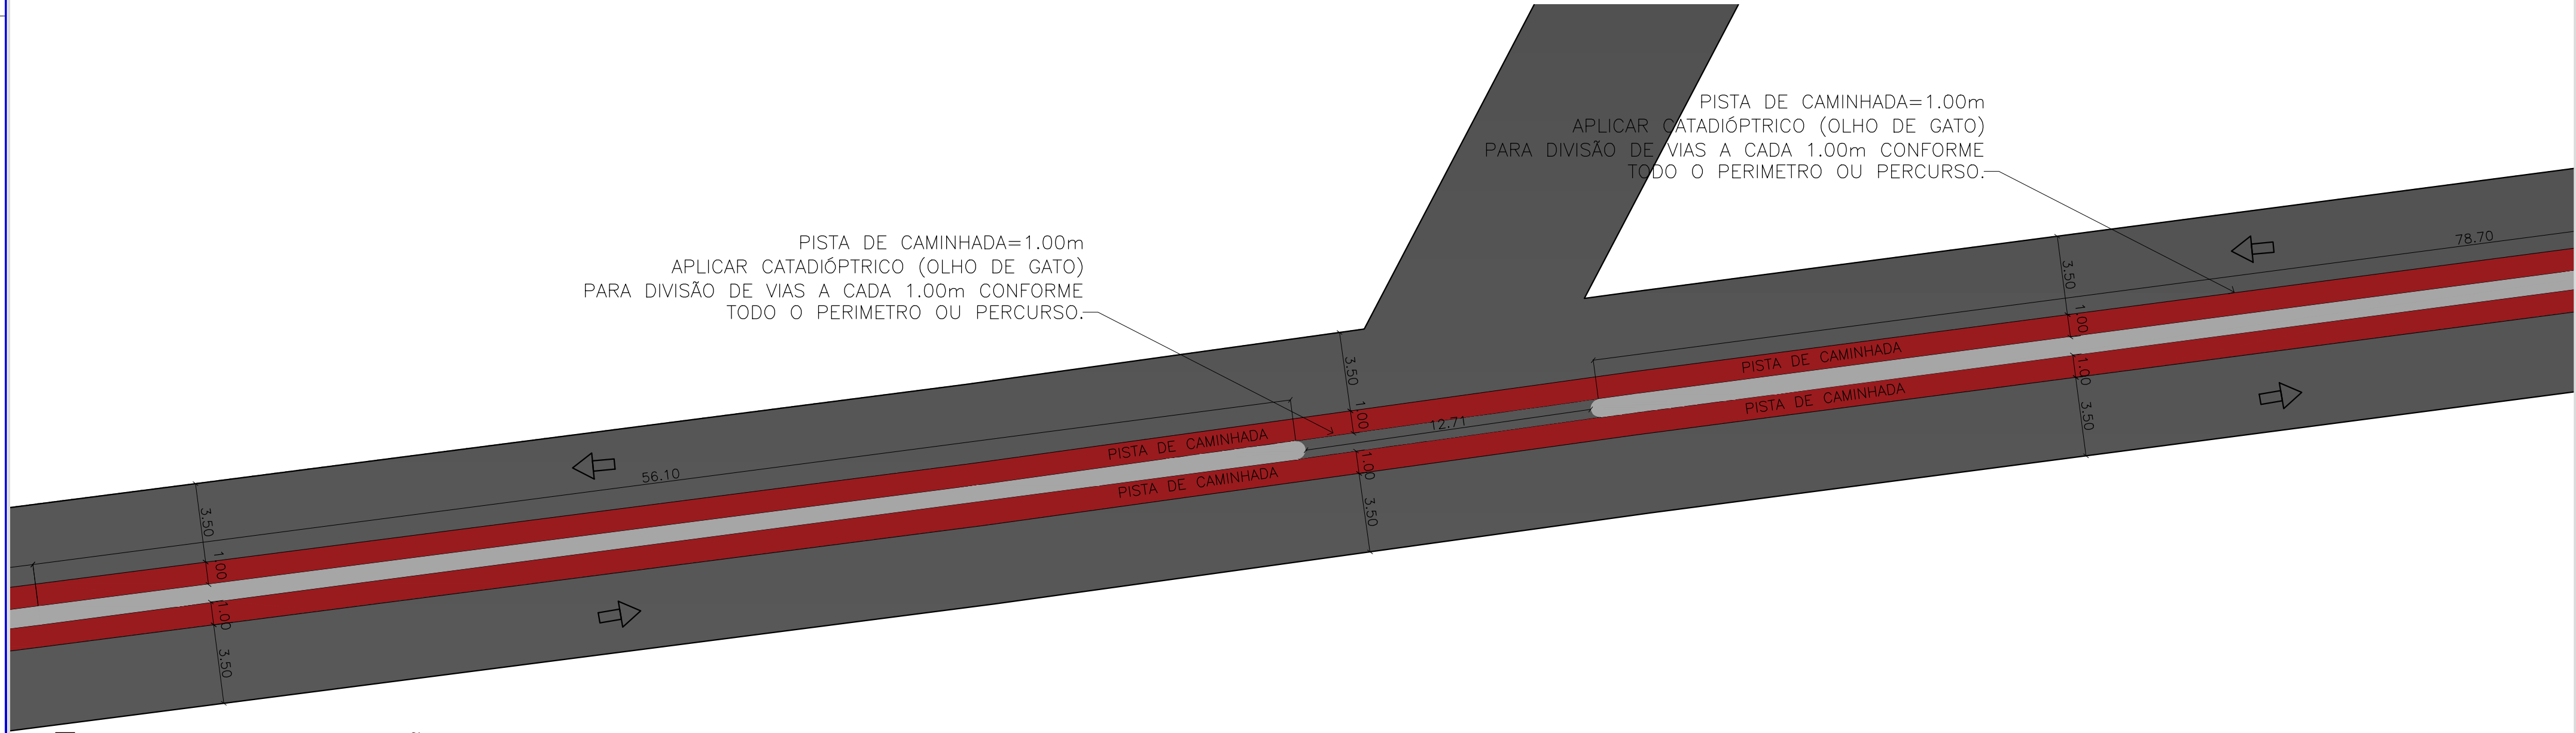

TRECHO FG- URBANIZAÇÃO

ESCALA 1/200

	TÍTULO:	URBANIZAÇÃO DA AVENIDA CENTRAL DE BURITI BRAVO - MA	DATA:	SET/2025
	PROPRIETÁRIO:	PREFEITURA MUNICIPAL DE BURITI BRAVO-MA	AUTOR:	ANDRÉ LIMA CREA Nº 11.161.915-5
	ENDEREÇO:	AVENIDA CENTRAL	ESCALA:	1/200
	DISCRIMINAÇÃO:	PLANTAS DE IMPLANTAÇÃO	FORMATO:	A2
	Nº PRANCHA:	03/07		