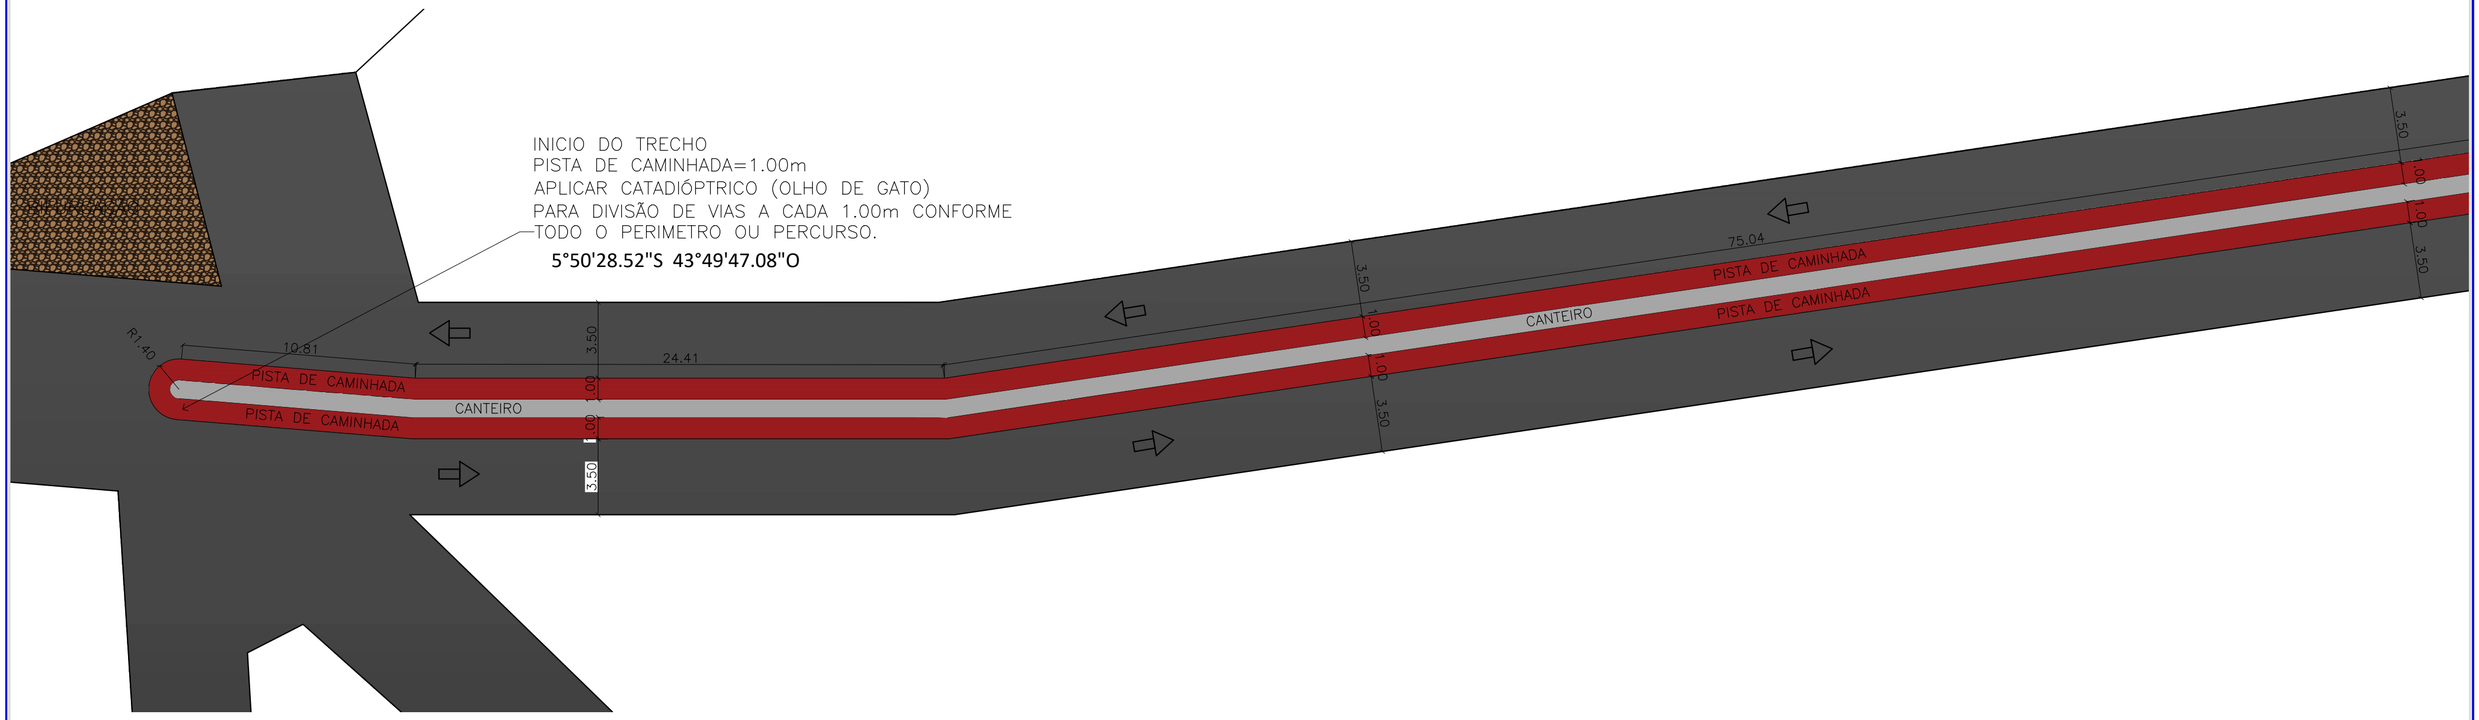

TRECHO AB - URBANIZAÇÃO
ESCALA 1/200

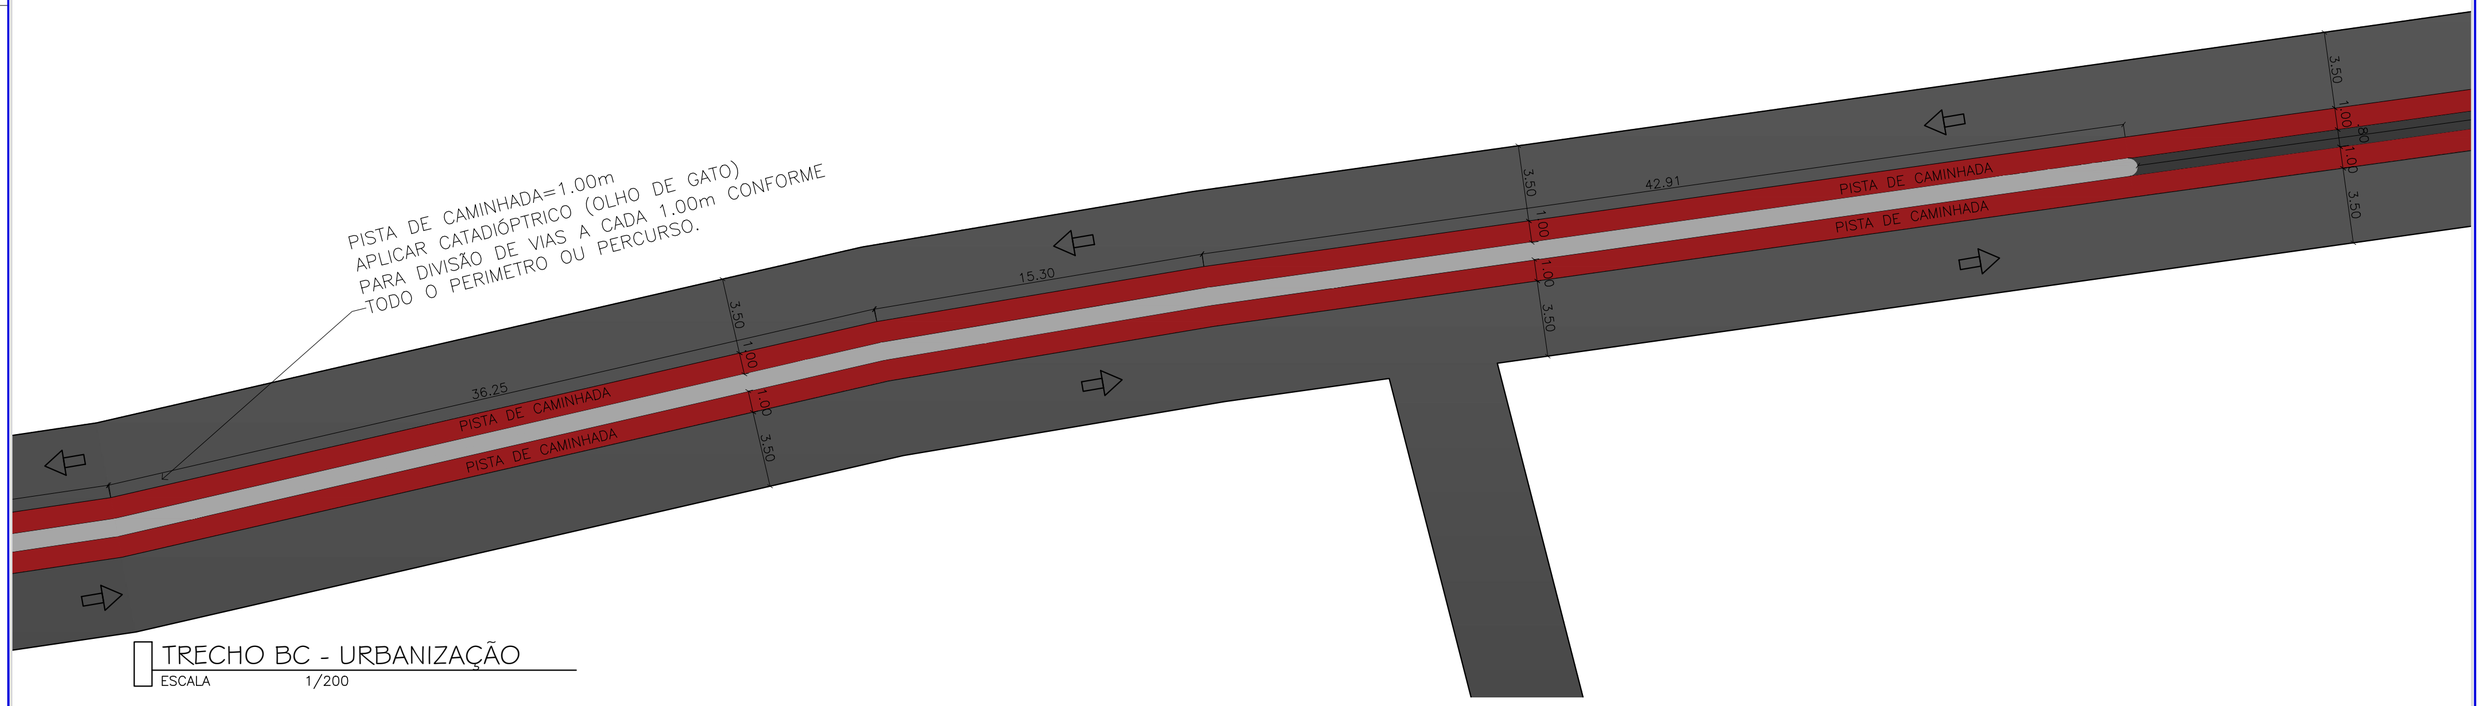

TRECHO BC - URBANIZAÇÃO
ESCALA 1/200

ANDRE GONCALVES MONTEIRO DE LIMA:04737465305

Assinado de forma digital por ANDRE GONCALVES MONTEIRO DE LIMA:04737465305

AGM DE LIMA ENGENHARIA

TÍTULO: URBANIZAÇÃO DA AVENIDA CENTRAL DE BURITI BRAVO - MA	DATA: SET/2025
PROPRIETÁRIO: PREFEITURA MUNICIPAL DE BURITI BRAVO-MA	AUTOR: ANDRÉ LIMA CREA Nº 1116159/15-5
ENDEREÇO: AVENIDA CENTRAL	ESCALA: 1/200 / FORMATO: A2
DISCRIMINAÇÃO: PLANTAS DE IMPLANTAÇÃO	Nº PRANCHA: 01/07