



1 Planta baixa - Existente
1 : 75

Prefeitura de Buriti Bravo	
Escola Noca Coelho	
Planta baixa - Existente	
Número do projeto	0001
Data	21/05/2026
Desenhadas por	
Prancha 01	
Escala	1 : 75

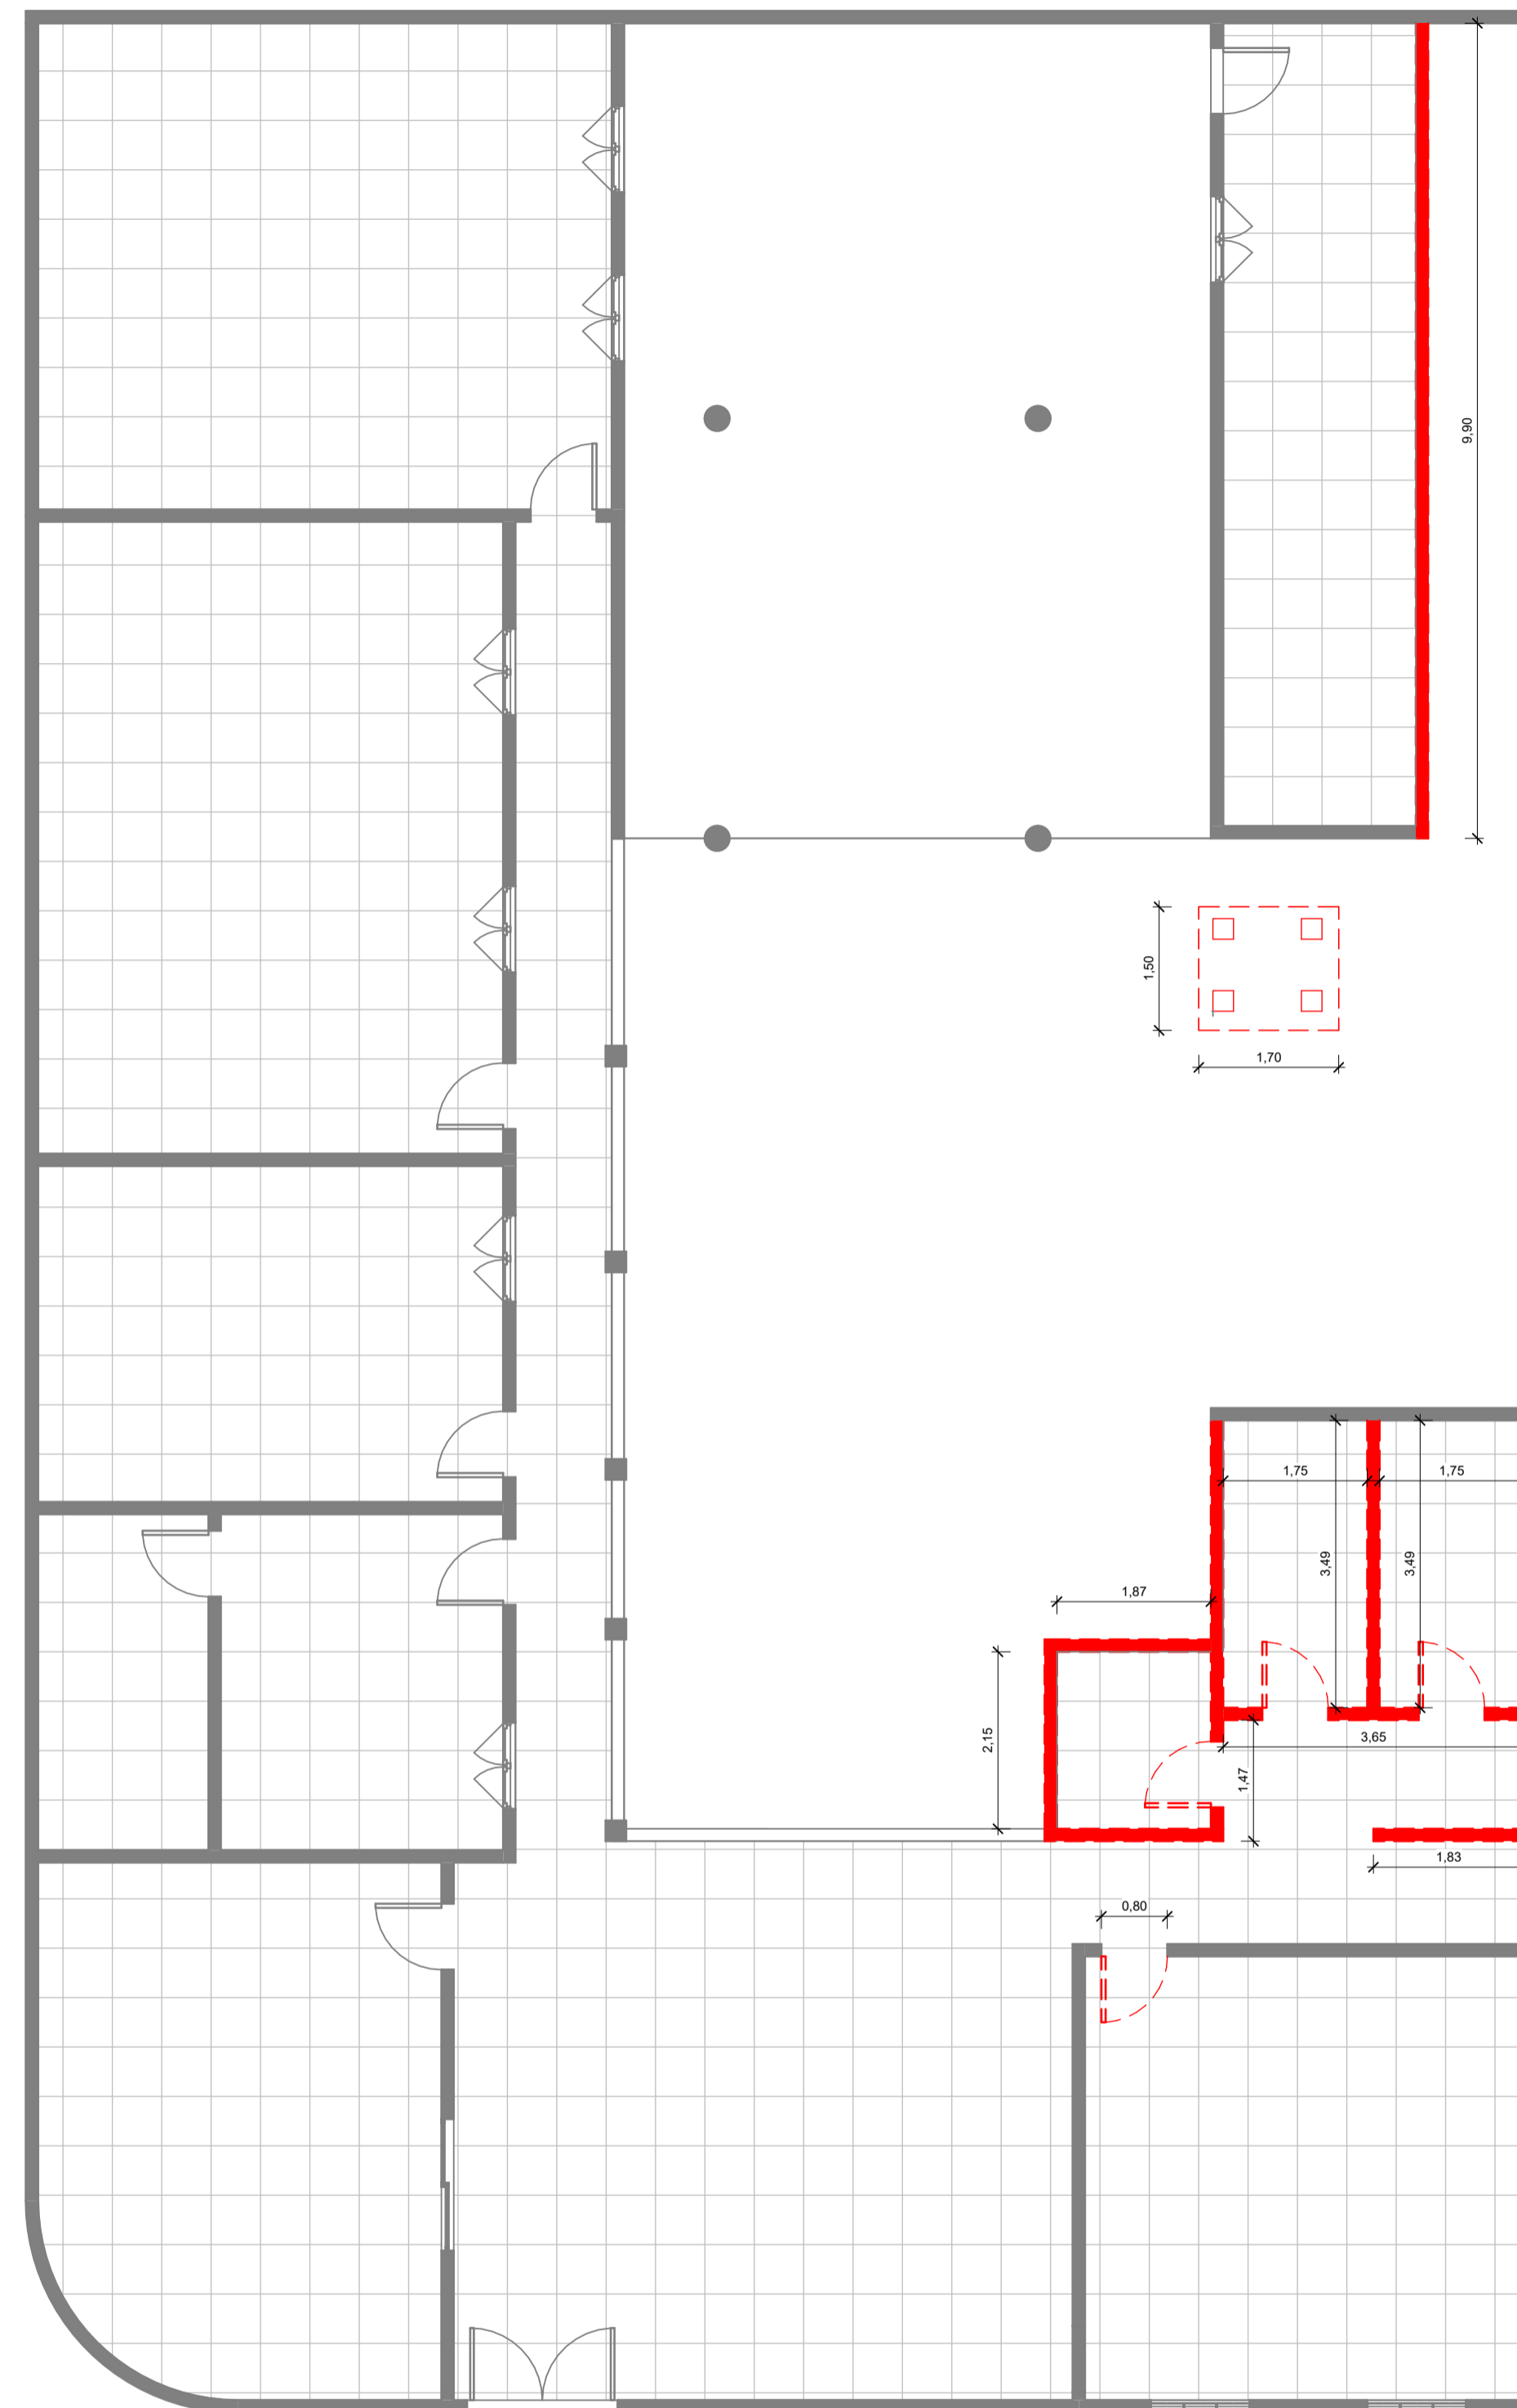


1 Planta Baixa - Demolição
1 : 75

Prefeitura de Buriti Bravo	
Escola Noca Coelho	
Planta baixa - Demolir	
Número do projeto	0001
Data	21/05/2026
Desenhadas por	
Prancha 02	
Escala	1 : 75

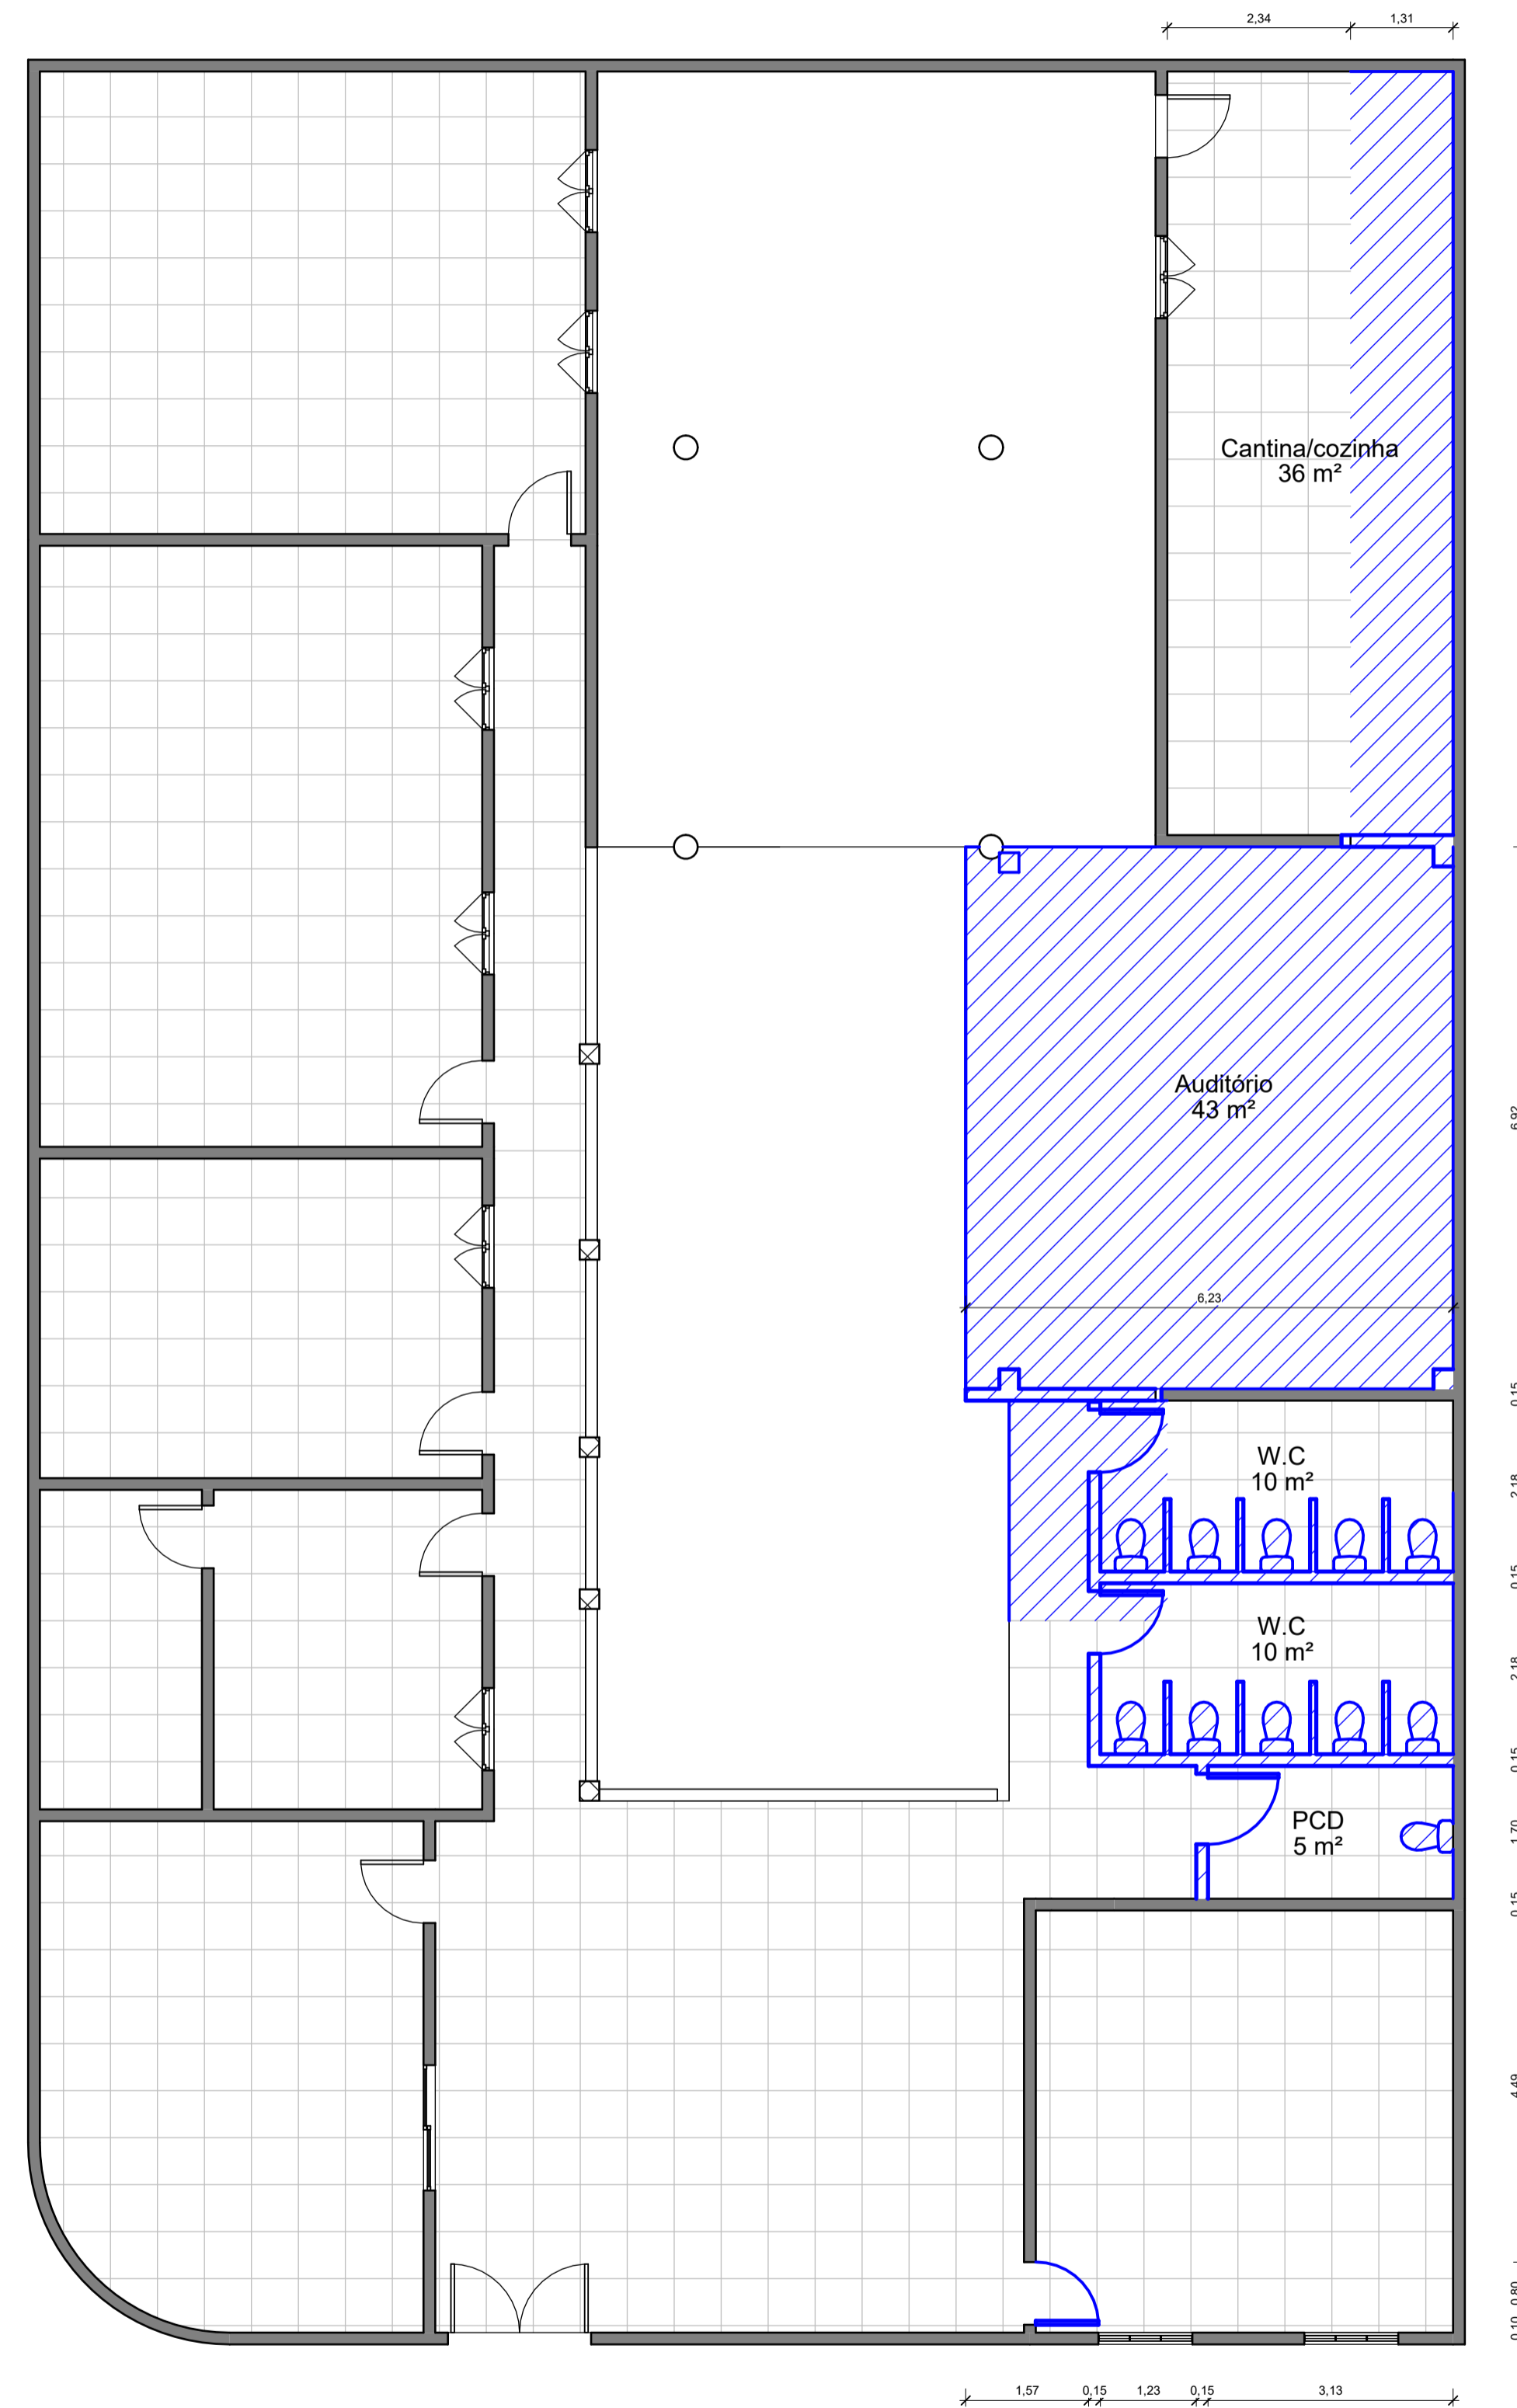

1 Planta Baixa - Construir
1 : 75

Prefeitura de Buriti Bravo	
Escola Noca Coelho	
Planta Baixa - Construir	
Número do projeto	0001
Data	21/05/2026
Desenhadas por	
Prancha 03	
Escala	1 : 75

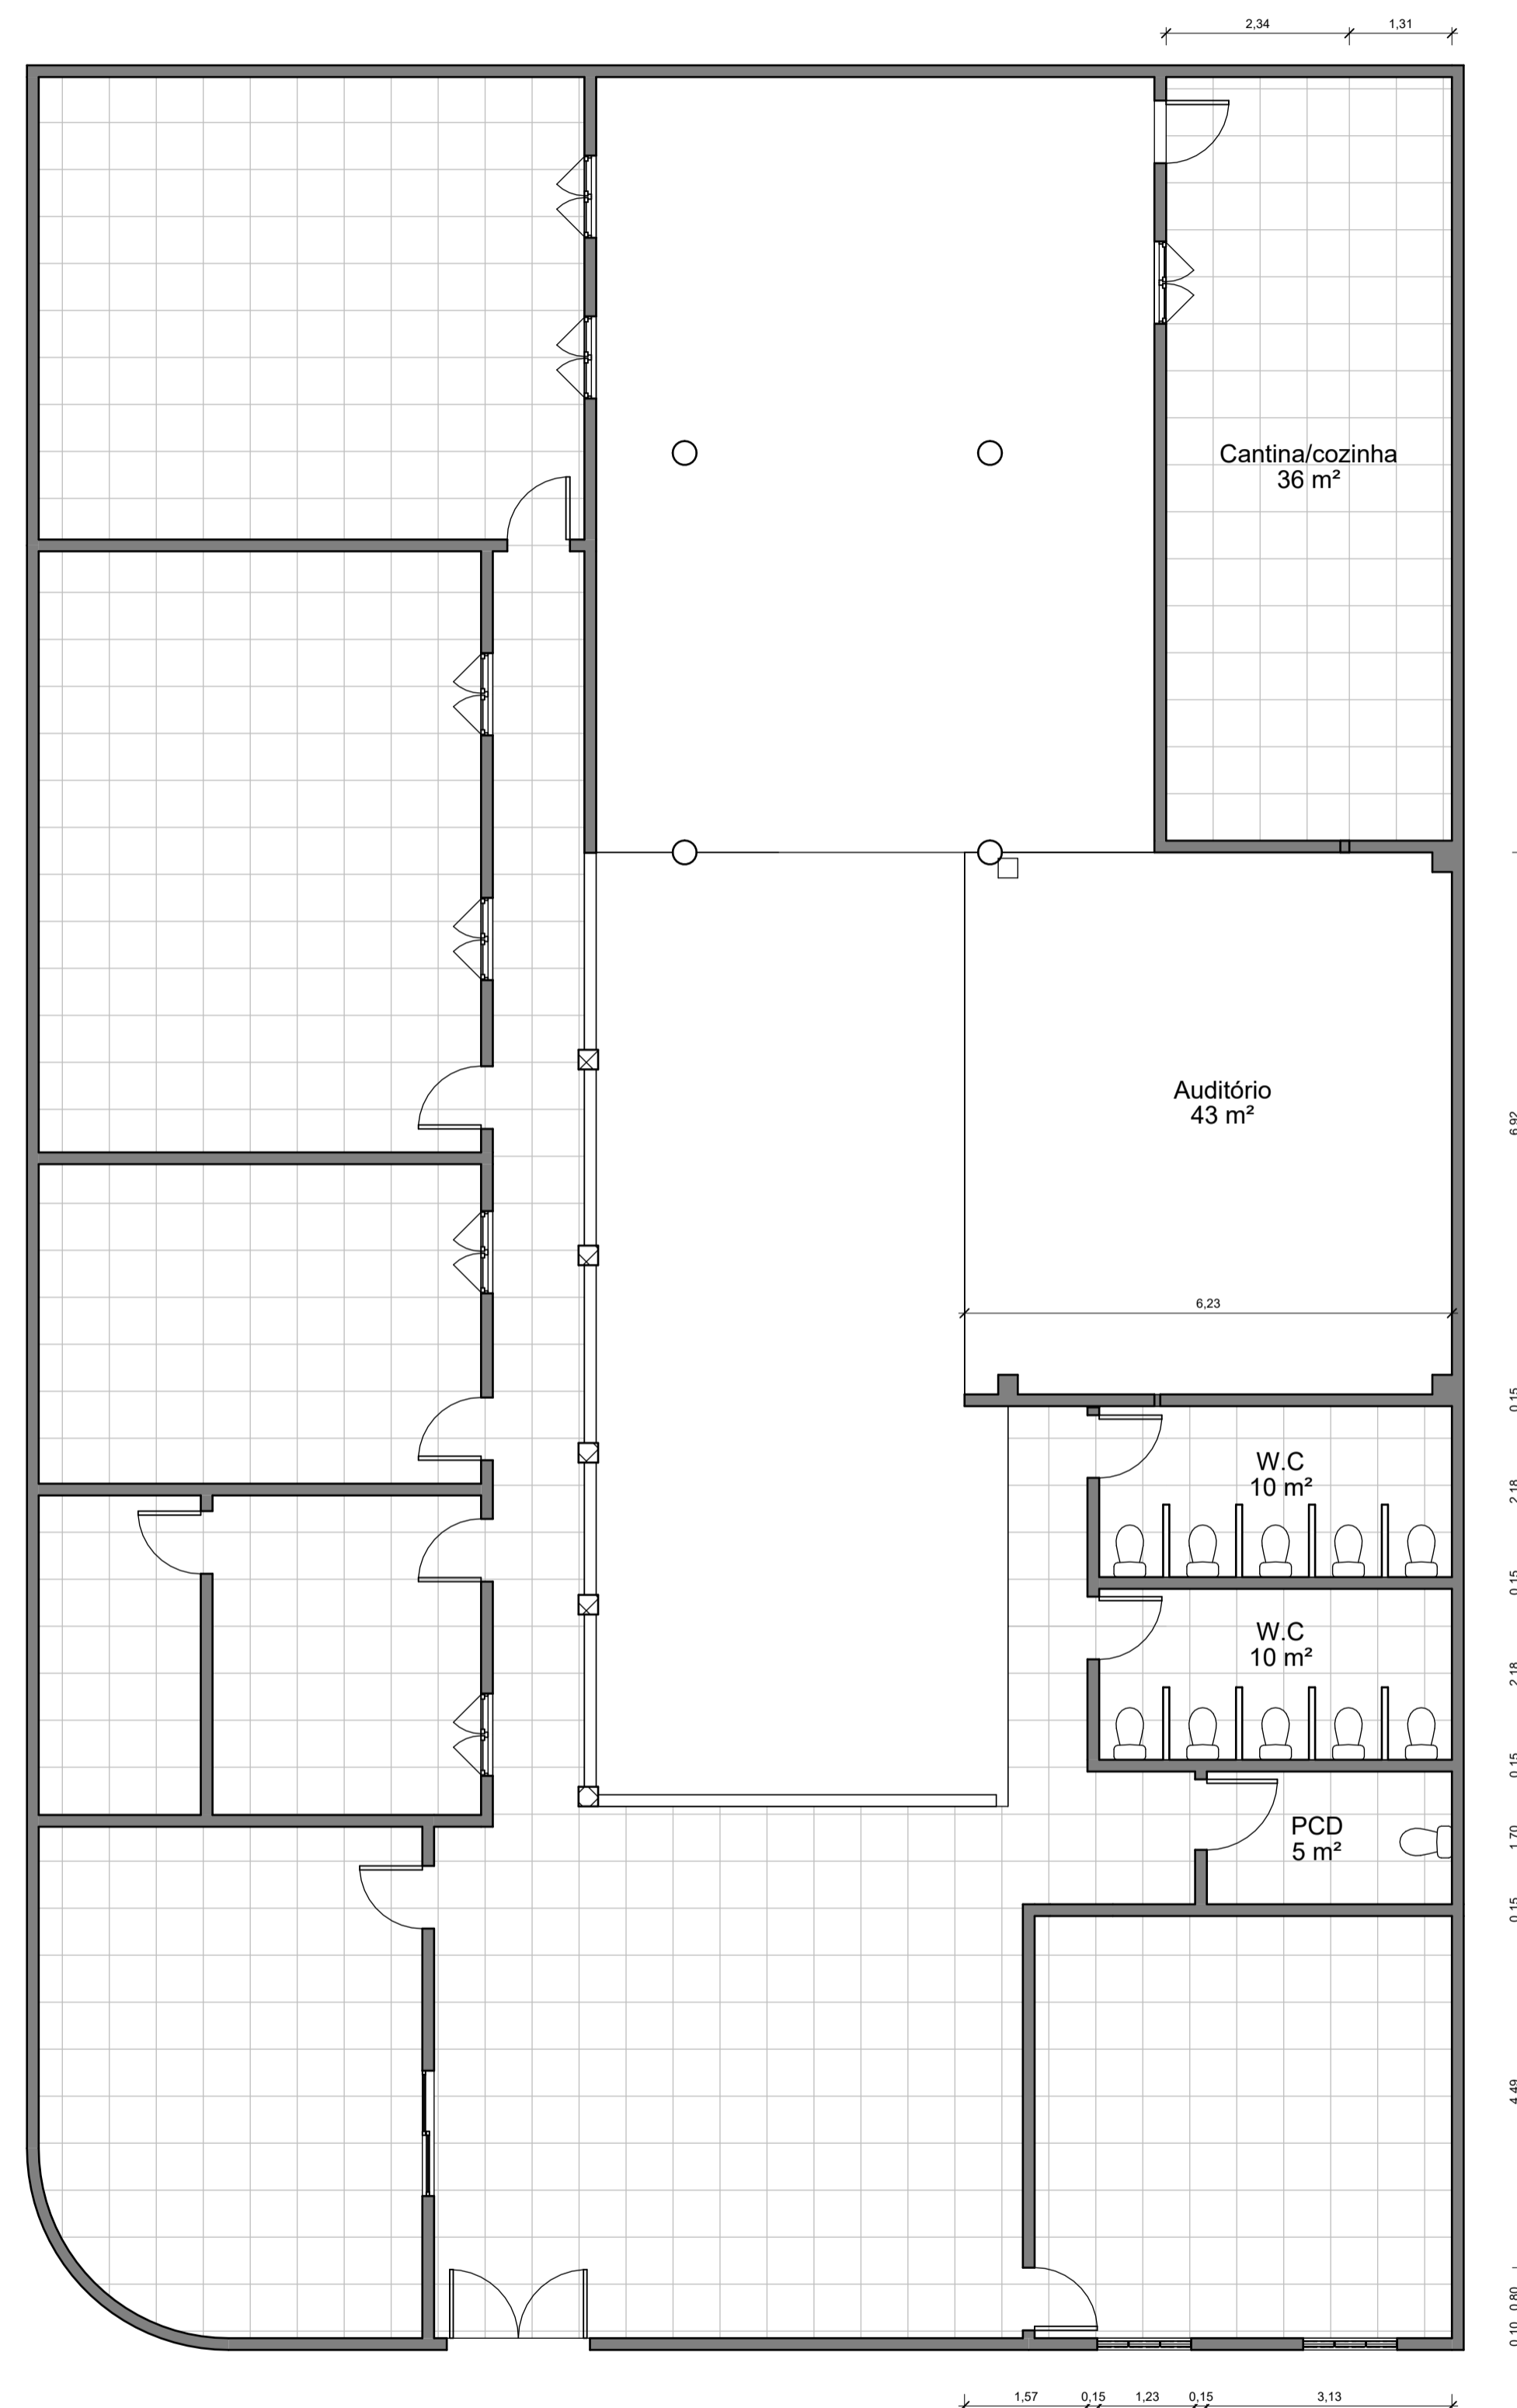

1 Planta Baixa - Final
1 : 75

Prefeitura de Buriti Bravo	
Escola Noca Coelho	
Planta Baixa - Final	
Número do projeto	0001
Data	21/05/2026
Desenhadas por	
Prancha 04	
Escala	1 : 75