

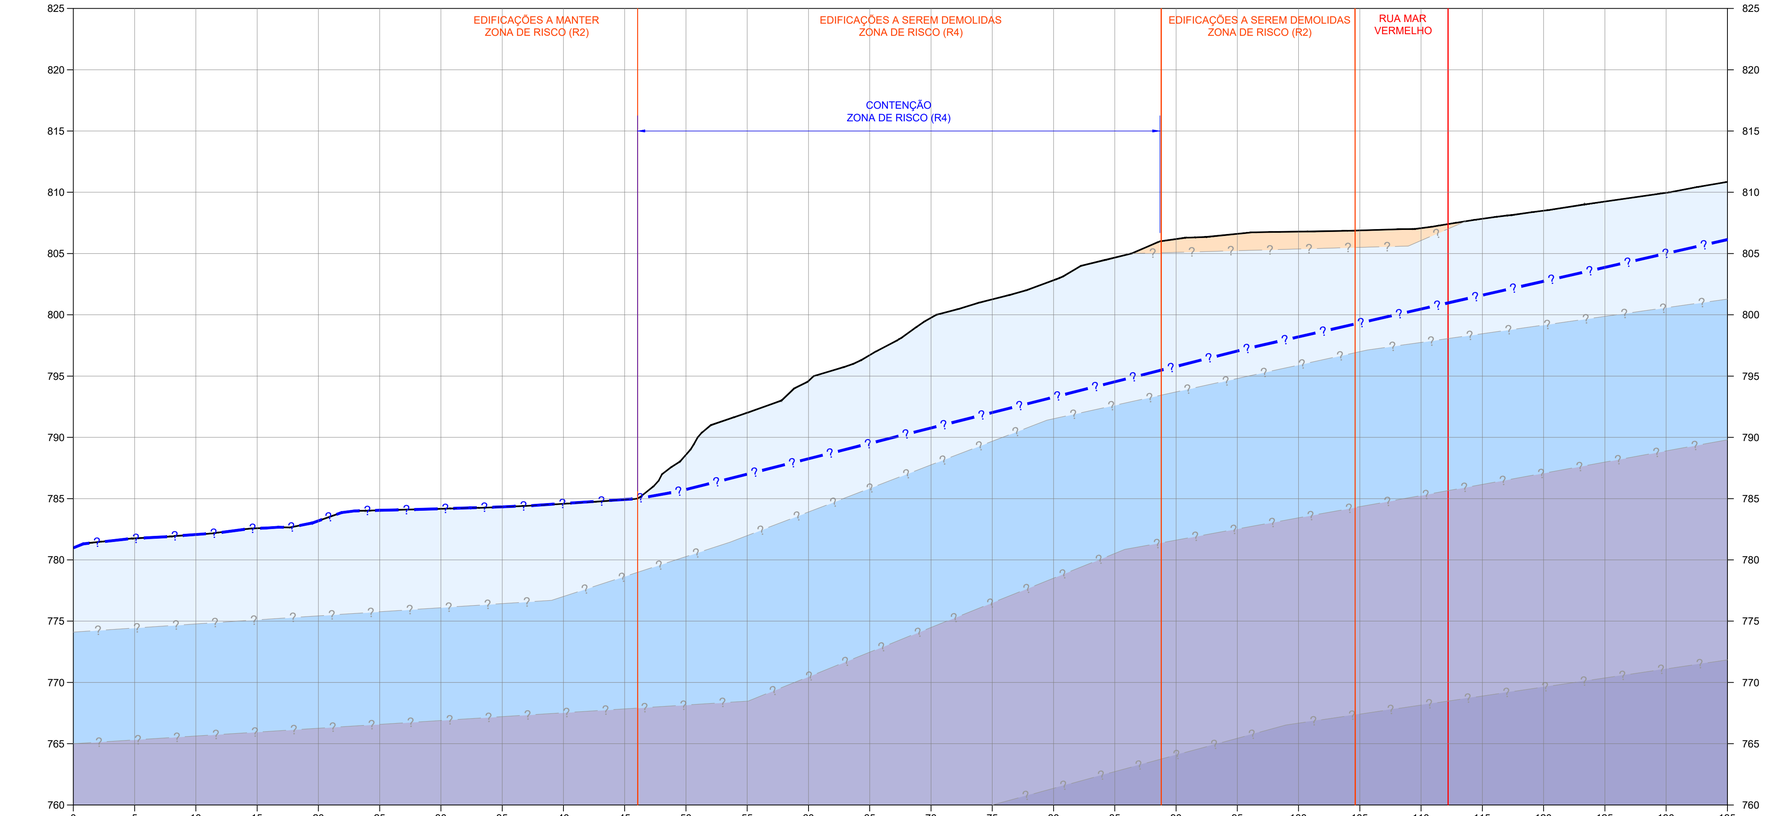


PERFIL GEOLÓGICO - SEÇÃO 1

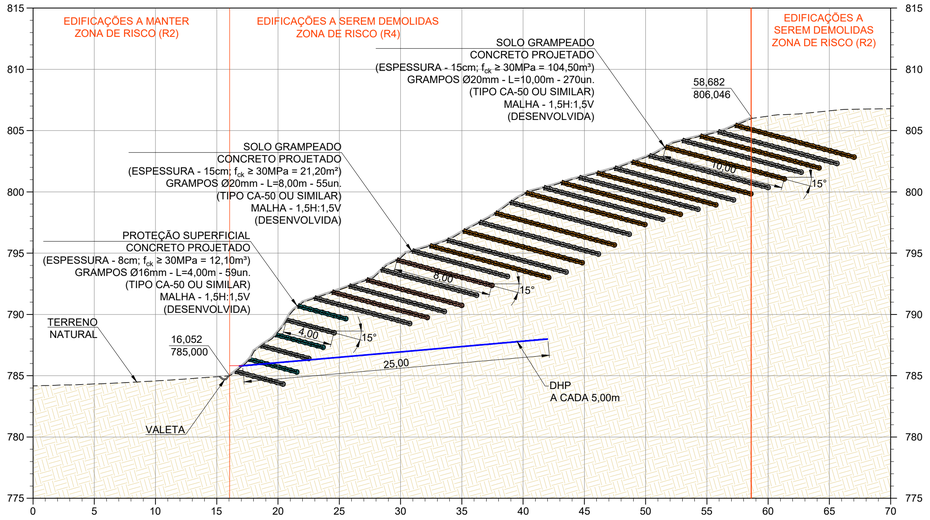

SEÇÃO TÍPICA - SEÇÃO 1

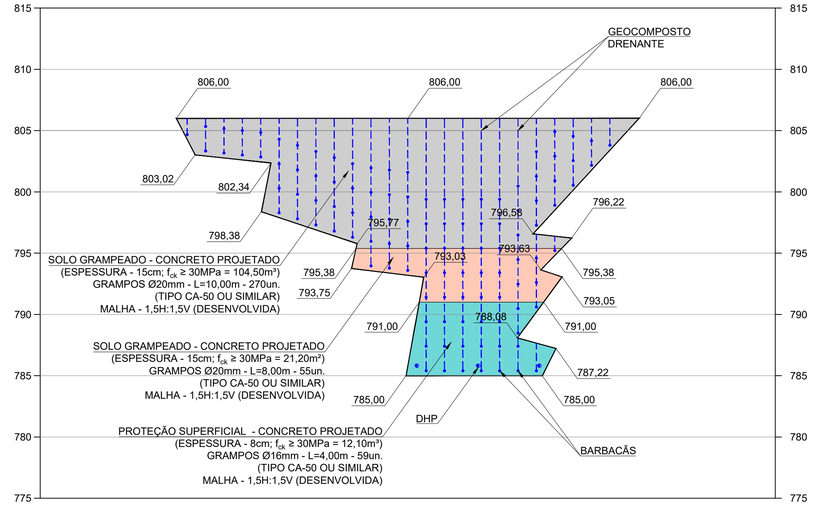

ELEVAÇÃO ESQUEMÁTICA

LEGENDA PERFIL

- ATe-1 — ATERRO EXISTENTE - NSPT ATÉ 8
- SRm-1 — ELÚVIO / RESIDUAL MADURO - NSPT <= 4
- SRm-2 — ELÚVIO / RESIDUAL MADURO - NSPT 5 A 8
- SRj-1 — RESIDUAL JOVEM - NSPT 9 A 18
- SRj-2 — RESIDUAL JOVEM - NSPT 19 A 40
- CAMADAS ESTIMADAS
- NÍVEL D'ÁGUA

LEGENDA ELEVAÇÃO

- GEOCOMPOSTO DRENANTE (FAIXA DE 20cm DE LARGURA) = 539,10m
- BARBACÃS = 112un.
- DHP 25m = 3un.

NOTAS

1. DIMENSÕES E COTAS EM METRO, EXCETO ONDE INDICADO O CONTRÁRIO;
2. PARA PLANTA DE ÁREA DE RISCO, VER DESENHO DE-IQ-08-001;
3. PARA PLANTA DE PROPOSTA PARA DESAPROPRIAÇÕES, VER DESENHO DE-IQ-08-002;
4. PARA IMPLANTAÇÃO DETALHADA, VER DESENHO DE-IQ-08-003;
5. PARA DETALHES E NOTAS, VER DESENHO DE-IQ-08-005;
6. O LEVANTAMENTO PLANIALTIMÉTRICO, DELIMITAÇÕES DE ÁREA DE RISCO E TALVEGUES REPRESENTADOS, ORA UTILIZADOS NESTE PROJETO SÃO BASEADOS NAS INFORMAÇÕES DISPONÍVEIS EM DOMINIO PUBLICO NA BASE DE DADOS GEOSAMPA. PAR A ELABORAÇÃO DE UM PROJETO EXECUTIVO, DEVERÁ SER REALIZADO O LEVANTAMENTO TOPOGRÁFICO NO LOCAL, DE FORMA A RATIFICAR/RETIFICAR AS PREMISSAS DE PROJETO;
7. PARA JUSTIFICATIVA DA SOLUÇÃO DE CONTENÇÃO IMPLANTADA VER ITEM 2 DA MEMÓRIA DE CÁLCULO MC-IQ-08-001.

REVISÃO	DATA	NATUREZA	EXEC.	VERIF.	APROV.
Ø	06/03/26	EMISSÃO INICIAL	RND	GFD	LBR

ASSUNTO: PROJETO JOAQUIM MEIRA DE SIQUEIRA

TÍTULO: ANTEPROJETO – ESTABILIZAÇÃO DE ENCOSTAS
PERFIL GEOLÓGICO, SEÇÃO TÍPICA E ELEVAÇÃO ESQUEMÁTICA

LOCAL: IQ-08 JOAQUIM MEIRA DE SIQUEIRA — COD. LOG. –

BAIRRO: ITAQUERA — SP. IQ-08

TRECHO: R. JERONIMO ABREU DO VALE, ENTRE A RUA GALEGO E AV. MAR VERMELHO.

AUTOR:

Nº DESENHO: DE-IQ-08-004 REV. 0

RESP. TÉCNICO: — CREA: — ART:

Nº PROCESSO: — ESCALA: 1:250 — DATA: 06/03/2026 — FOLHA: 04

Nº CONTRATO: — ARQUIVO DIGITAL: DE-IQ-08-004-0.dwg

PROJETISTA:	06/03/2026
DESENHISTA:	06/03/2026
VERIFICAÇÃO:	06/03/2026
APROVAÇÃO:	06/03/2026
RESP. TÉCNICO:	06/03/2026

SUBPREFEITURA ITAQUERA

SUBPREFEITURA ITAQUERA

COORDENADORIA DE PROJETOS E OBRAS

	VERIFICAÇÃO TÉCNICA	APROVAÇÃO TÉCNICA	DATA	APROVAÇÃO FINAL
PROJ-1				
PROJ-2				
PROJ-3				
PROJ-4				

SEÇÃO DE ARQUIVO
PROJ CERTIDÃO

CLAS.

Nº

DATA

ESTE DESENHO É PROPRIEDADE DA SUBPREFEITURA ITAQUERA – SECRETARIA DE INFRA-ESTRUTURA URBANA E OBRAS E SEU CONTEÚDO NÃO PODERÁ SER REPRODUZIDO OU UTILIZADO PARA OUTRA FINALIDADE SEM AUTORIZAÇÃO E APROVAÇÃO DESTE ÓRGÃO. NÃO CABE À PROJETISTA DE SUA RESPONSABILIDADE SOBRE O MESMO.

981-SI059-008-DR3-001_C.DWG