

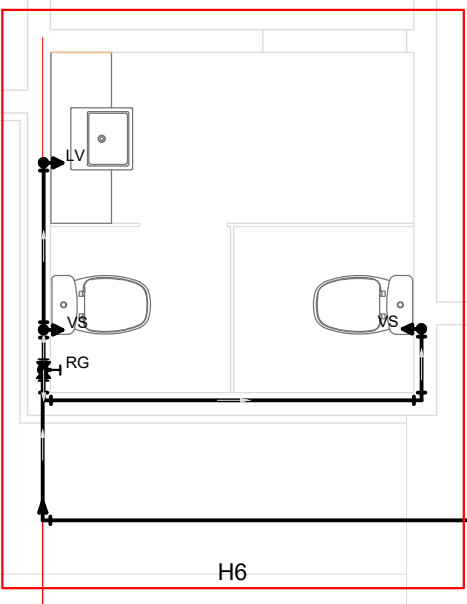
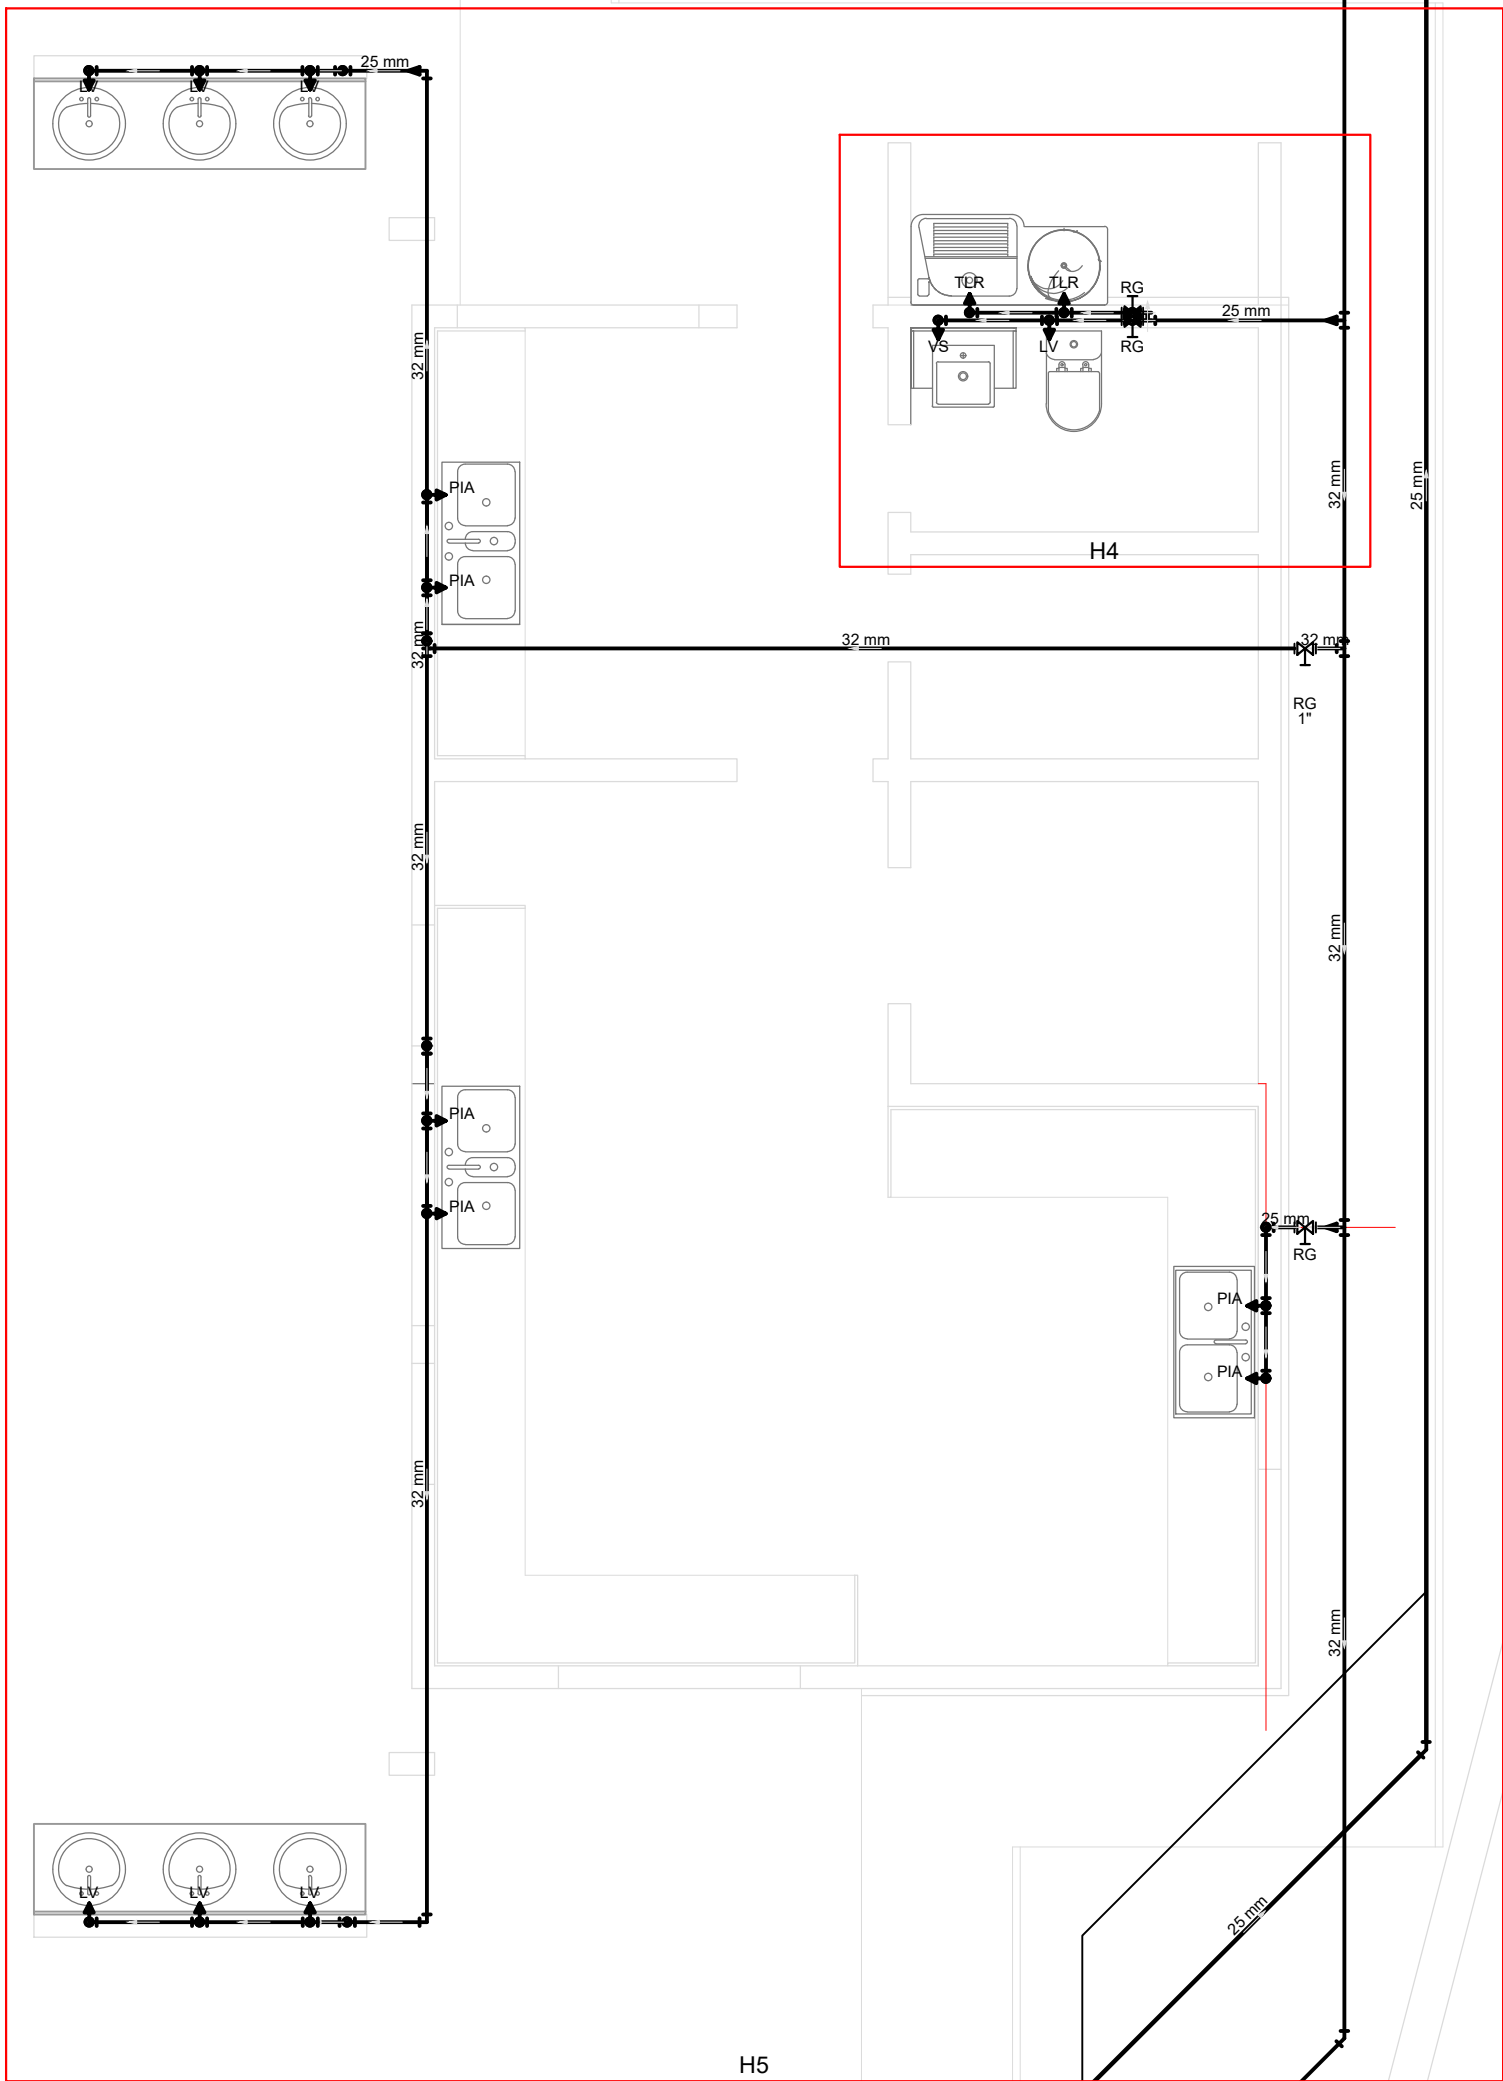


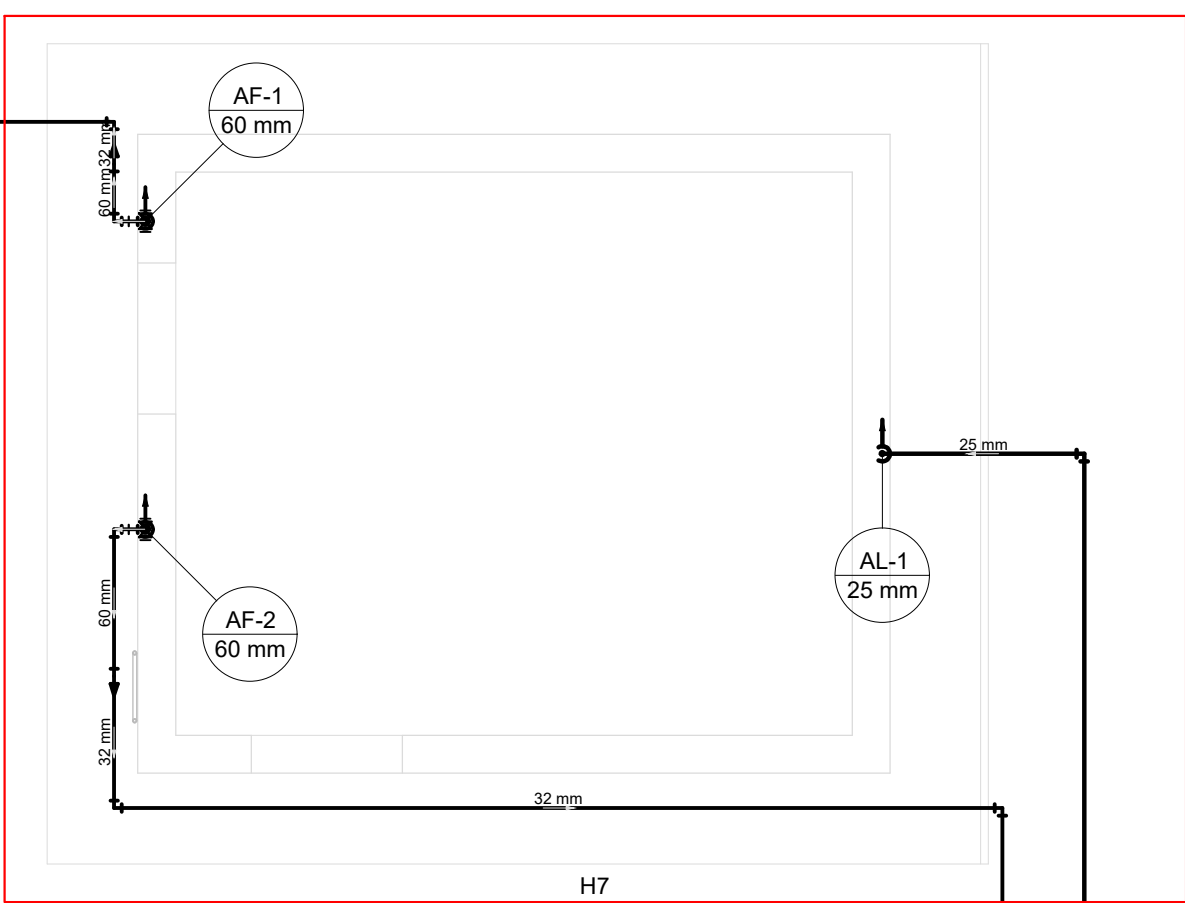

Legenda	Legenda das indicações
1 Micrômetros	LV Lavalório com joelho de 90° - 25 mm - 1/2"
2 Registro bruto gaveta ABNT c/PVC soldável	MIC Micrômetro s/sifão c/Registro de pressão, com joelho de 90° - 25 mm - 1/2"
3 Registro bruto gaveta ABNT c/PVC soldável	PIA Pia de cozinha com joelho de 90° - 25 mm - 1/2"
4 Registro bruto gaveta ABNT c/PVC soldável	RG Registro bruto gaveta ABNT c/PVC soldável - 1"
5 Registro de Pressão com PVC soldável	RG Registro bruto gaveta ABNT c/PVC soldável - 3/4"
6 Registro de Pressão com PVC soldável	RP Registro de Pressão com PVC soldável - 25 mm - 3/4"
7 Registro de Pressão com PVC soldável	RG Registro de gaveta alavanca cromada c/PVC soldável - 3/4"
8 Registro de Pressão com PVC soldável	TLR Tanque de lavar com joelho de 90° - 25 mm - 3/4"
9 Registro de Pressão com PVC soldável	VS Vaso sanitário com caixa acoplada - 3/4"

CARIMBO DA PREFEITURA

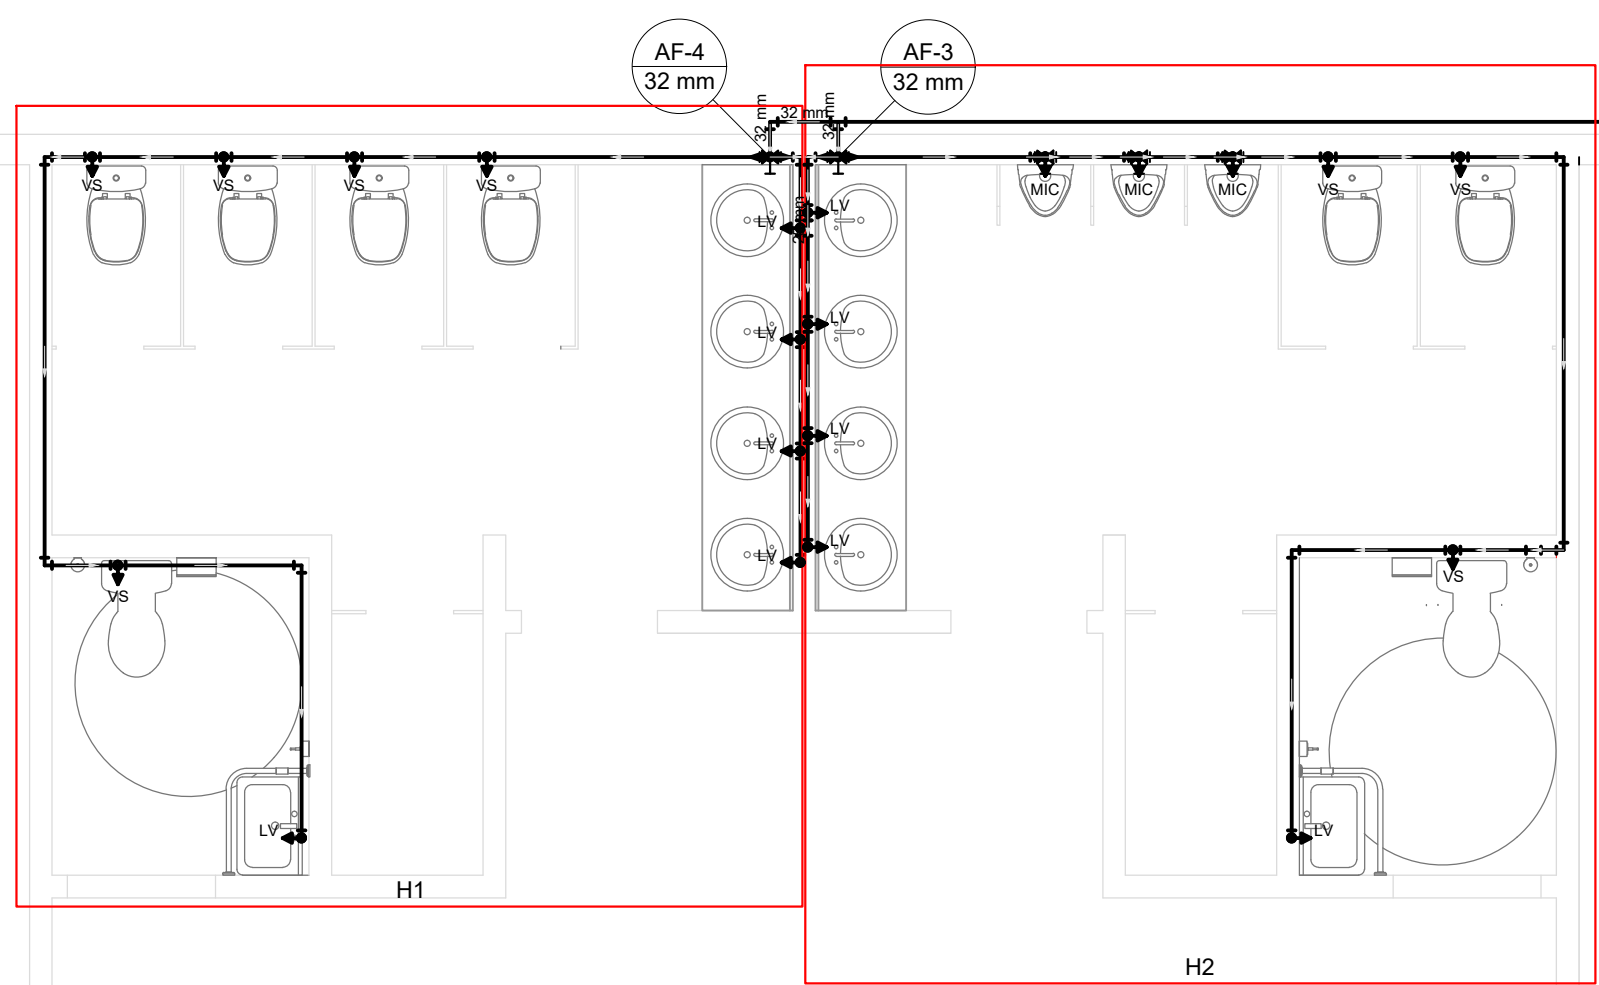

PROJETO: ESCOLA DE 10 SALAS
LOCAL: BR 222, POVOADO BACABAL, CIDADE UF: AÇAILÂNDIA - MARANHÃO, CEP: 65.950-000

RESPONSÁVEL: KARLA JANYS LIMA NASCIMENTO

RESPONSÁVEL TÉCNICO: WAGNER DE CASTRO NASCIMENTO (CREA-MA Nº 120514205)

DESENHO: PLANTA, RBT, HIDRÁULICA, LEGENDA

DESENHO: DONALTO SANTOS

QUADRO DE ÁREAS			
ÁREA DO TERRENO:	ÁREA DE PAISAGISMO:	TAXA DE OCUPAÇÃO:	
ÁREA ÚTIL:	ÁREA ÚTIL:	A. LIVRE:	
REV: 00	REV: ESC. 10 SALAS-12/2023	DATA: SETEMBRO/2023	INDICADA: 01/03