
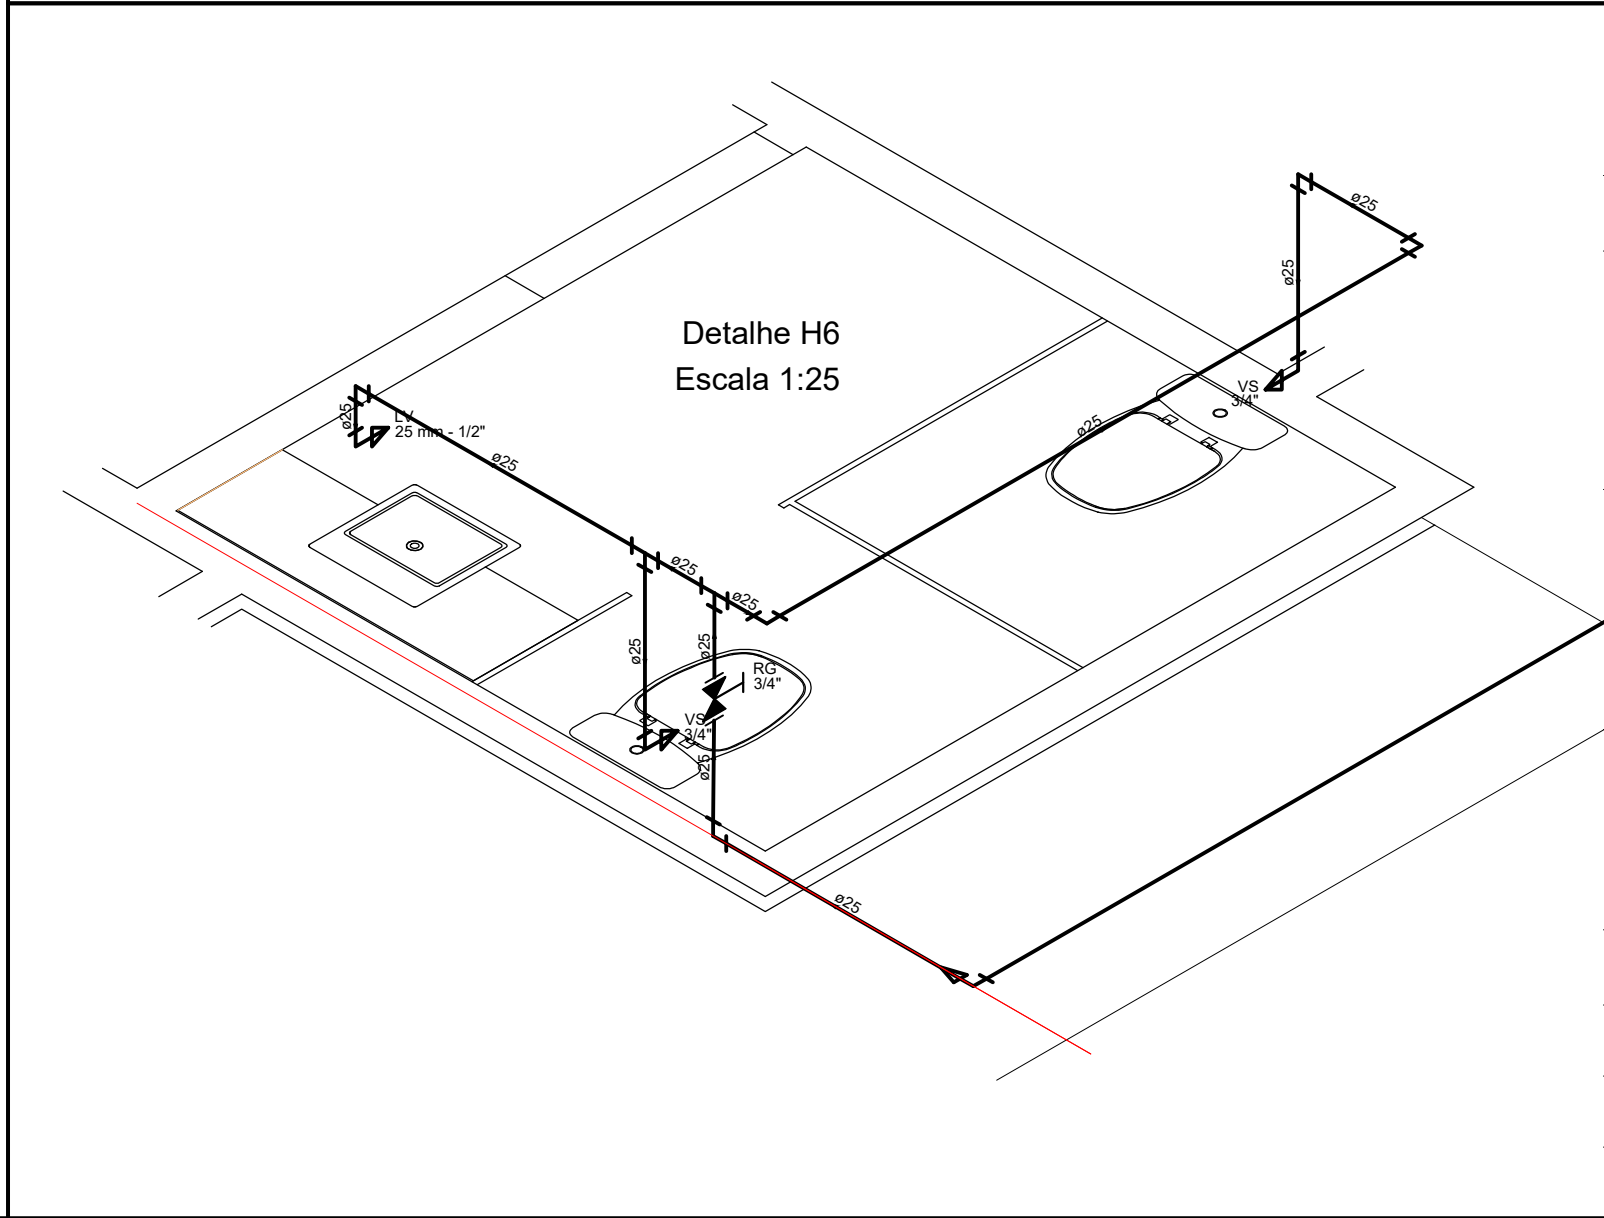
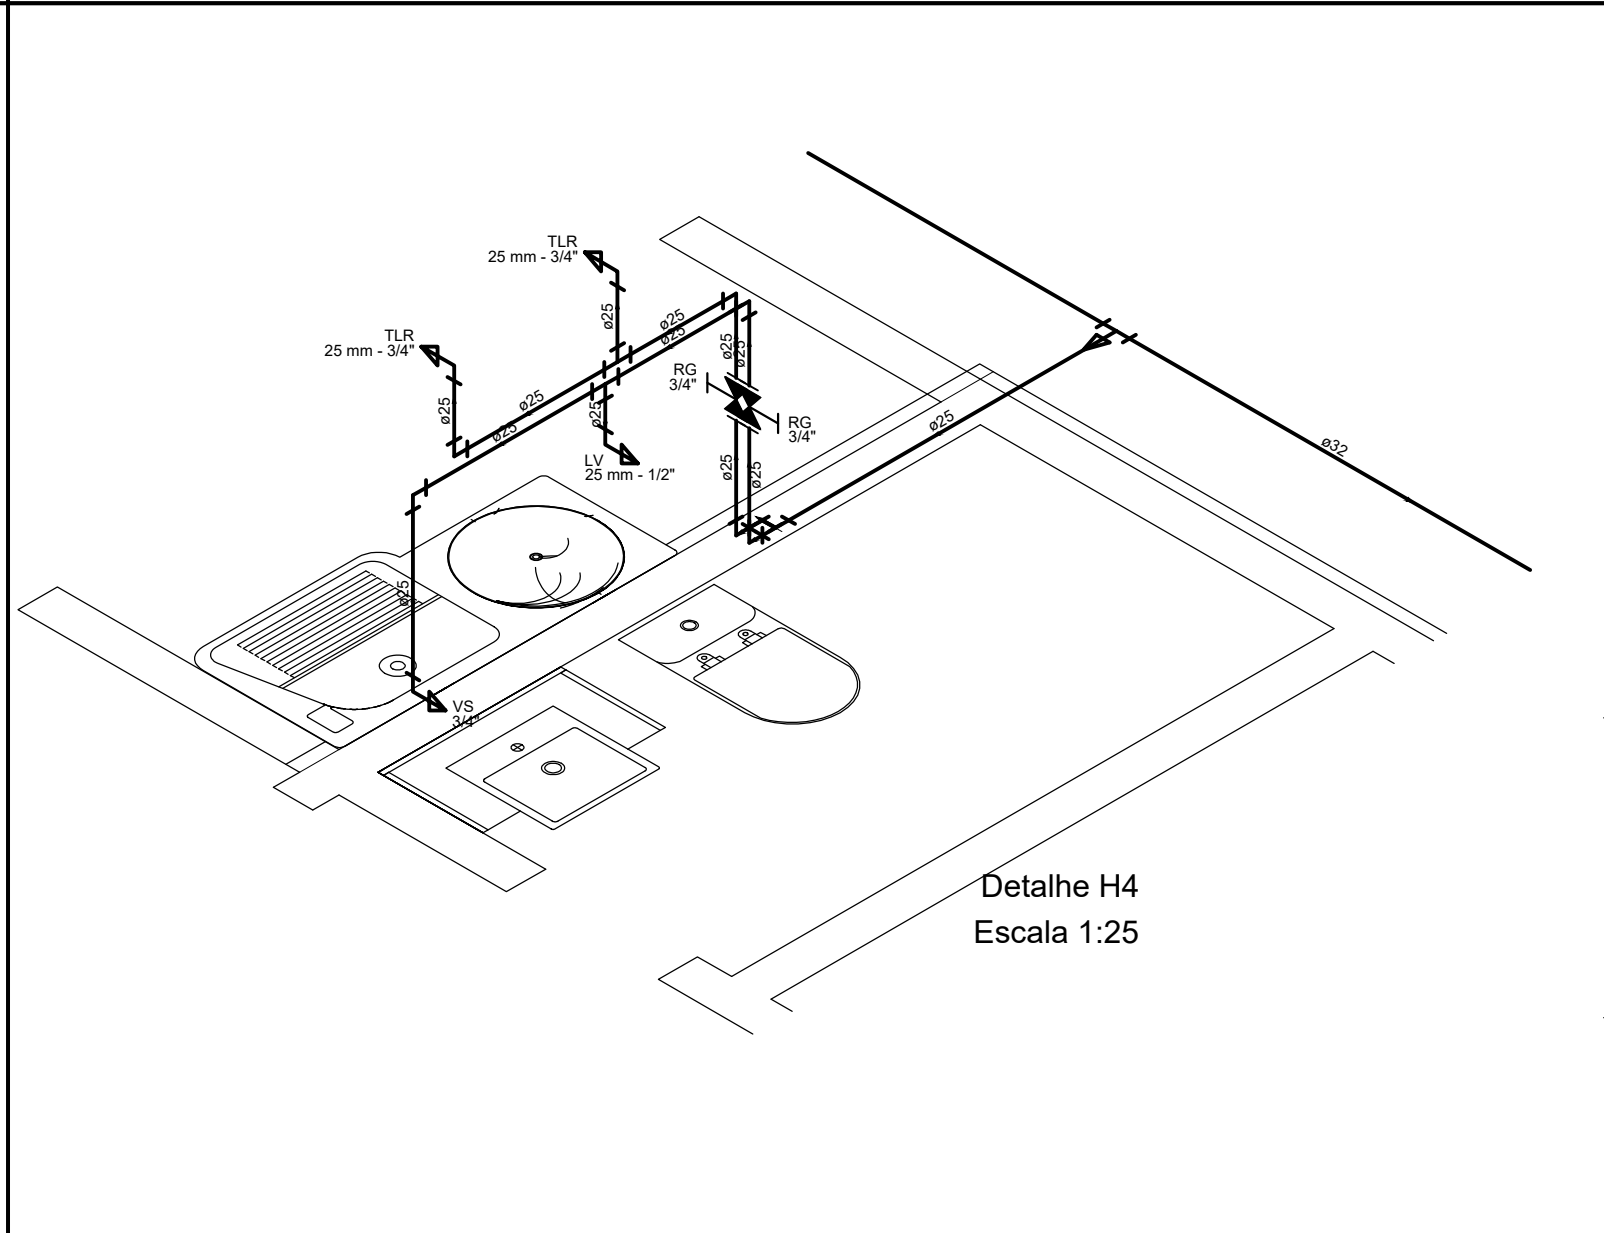
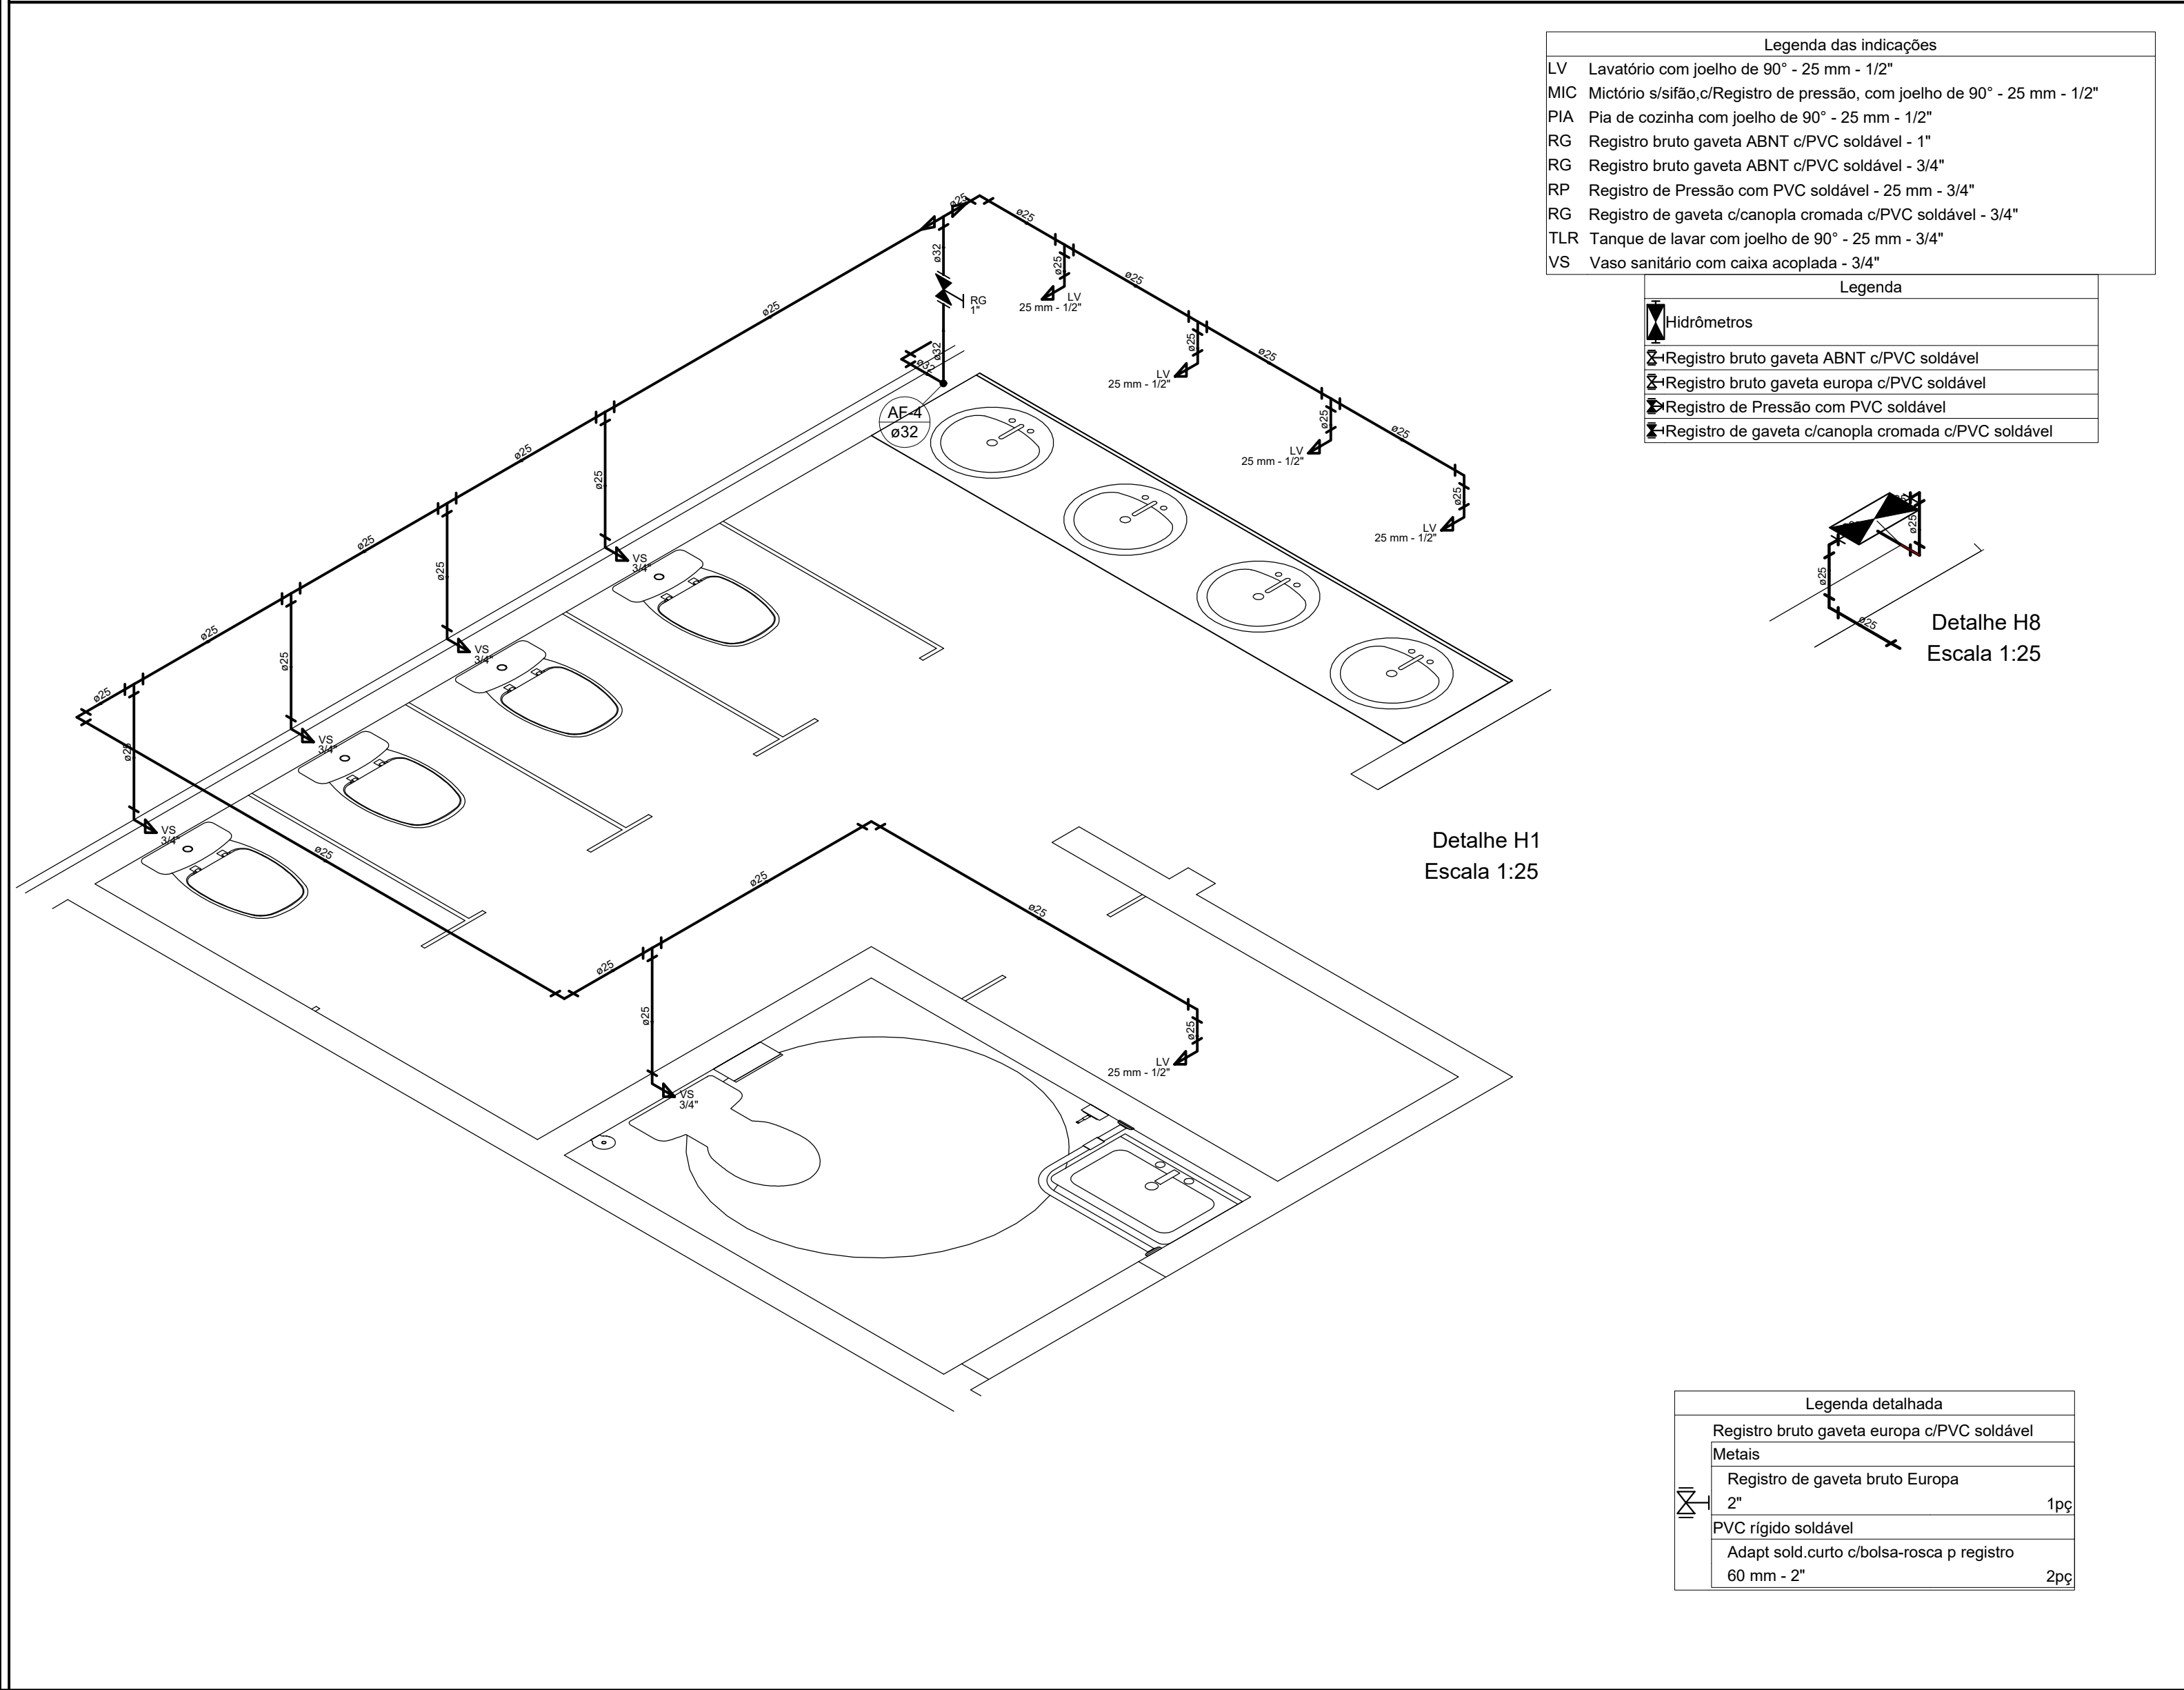
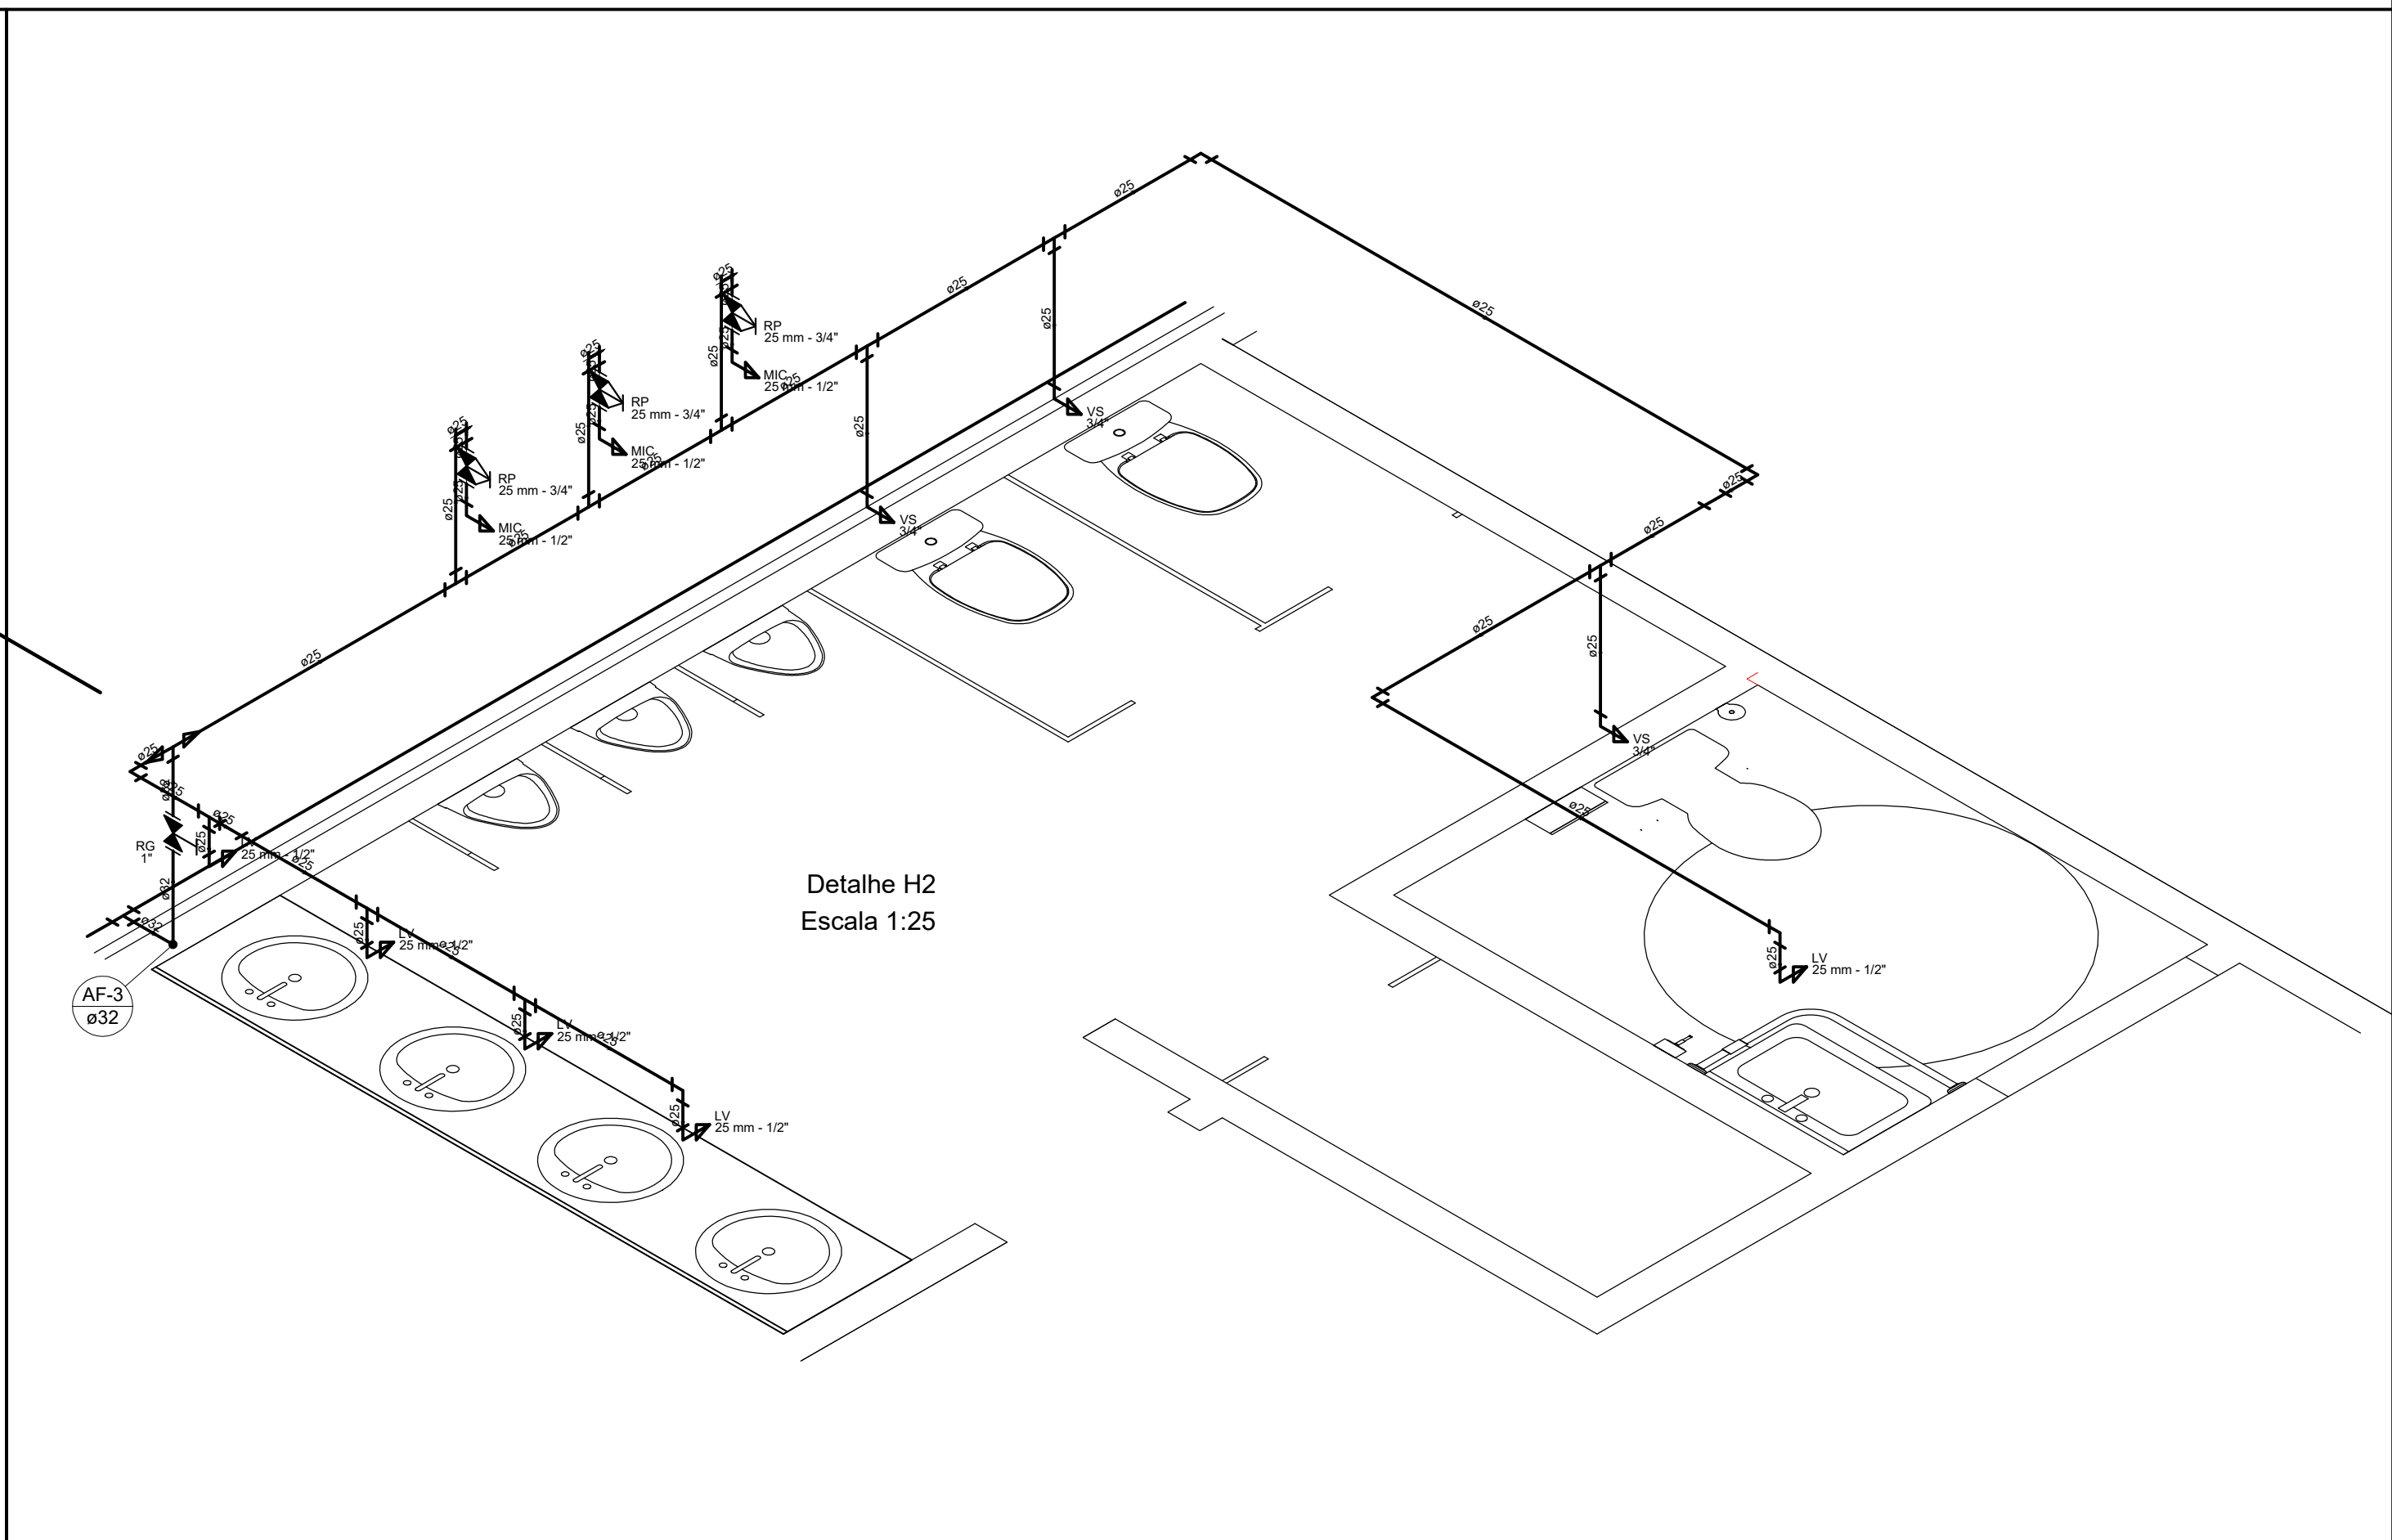


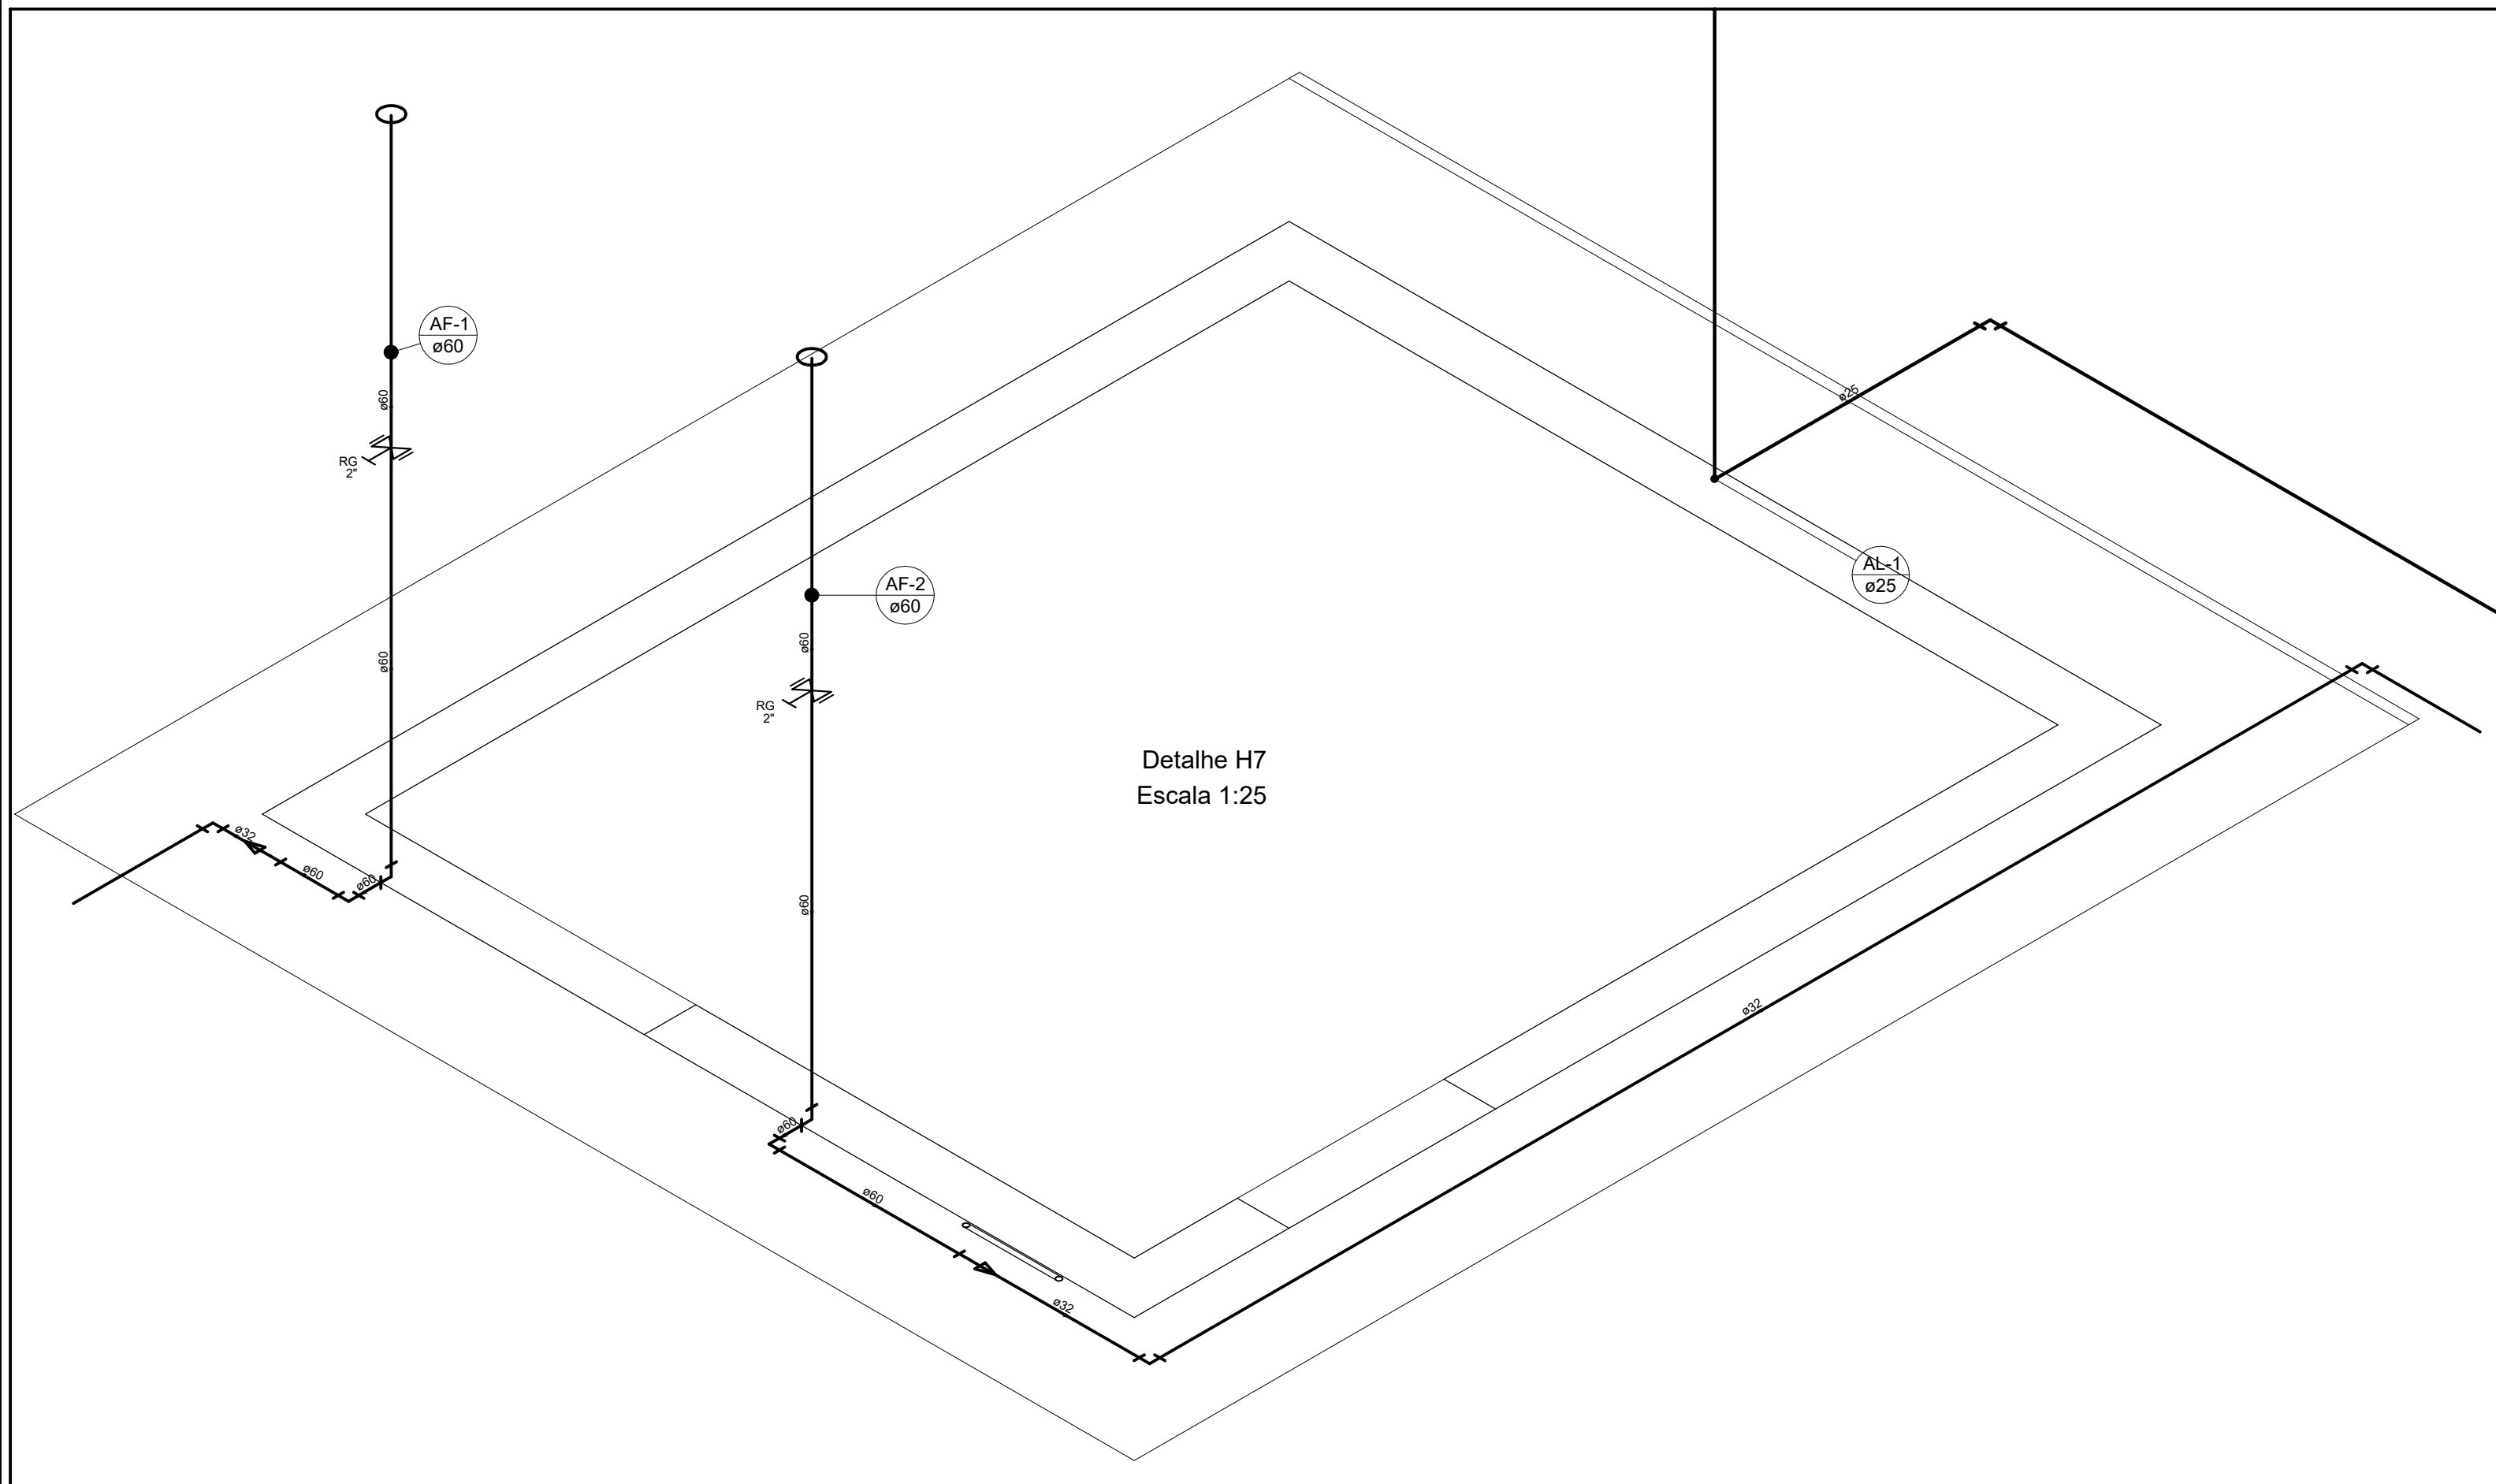

CARIMBO DA PREFEITURA

PROJETO: **ESCOLA DE 10 SALAS**

LOCAL: BR 222, POVOADO NOVO BACABAL
CIDADE/UF: AÇAILÂNDIA - MARANHÃO
CEP.: 65.930-000

RESPONSÁVEL: **KARLA JANYS LIMA NASCIMENTO**

RESPONSÁVEL TÉCNICO: **WAGNER DE CASTRO NASCIMENTO**
CREA-MA RFP 1355140240

DESENHO: **DONALTO SANTOS**

QUADRO DE ÁREAS		
ÁREA DO TERRENO:	ÁREA DE PAISAGISMO:	TAXA DE OCUPAÇÃO:
ÁREA A CONSTRUIR:	ÁREA ÚTIL:	A. LIVRE:
REV: 00	ARG: ESC.10SALAS-12/2023	DATA: SETEMBRO/2020
FOLHA: 02/04	INDICADA	ESCALA: