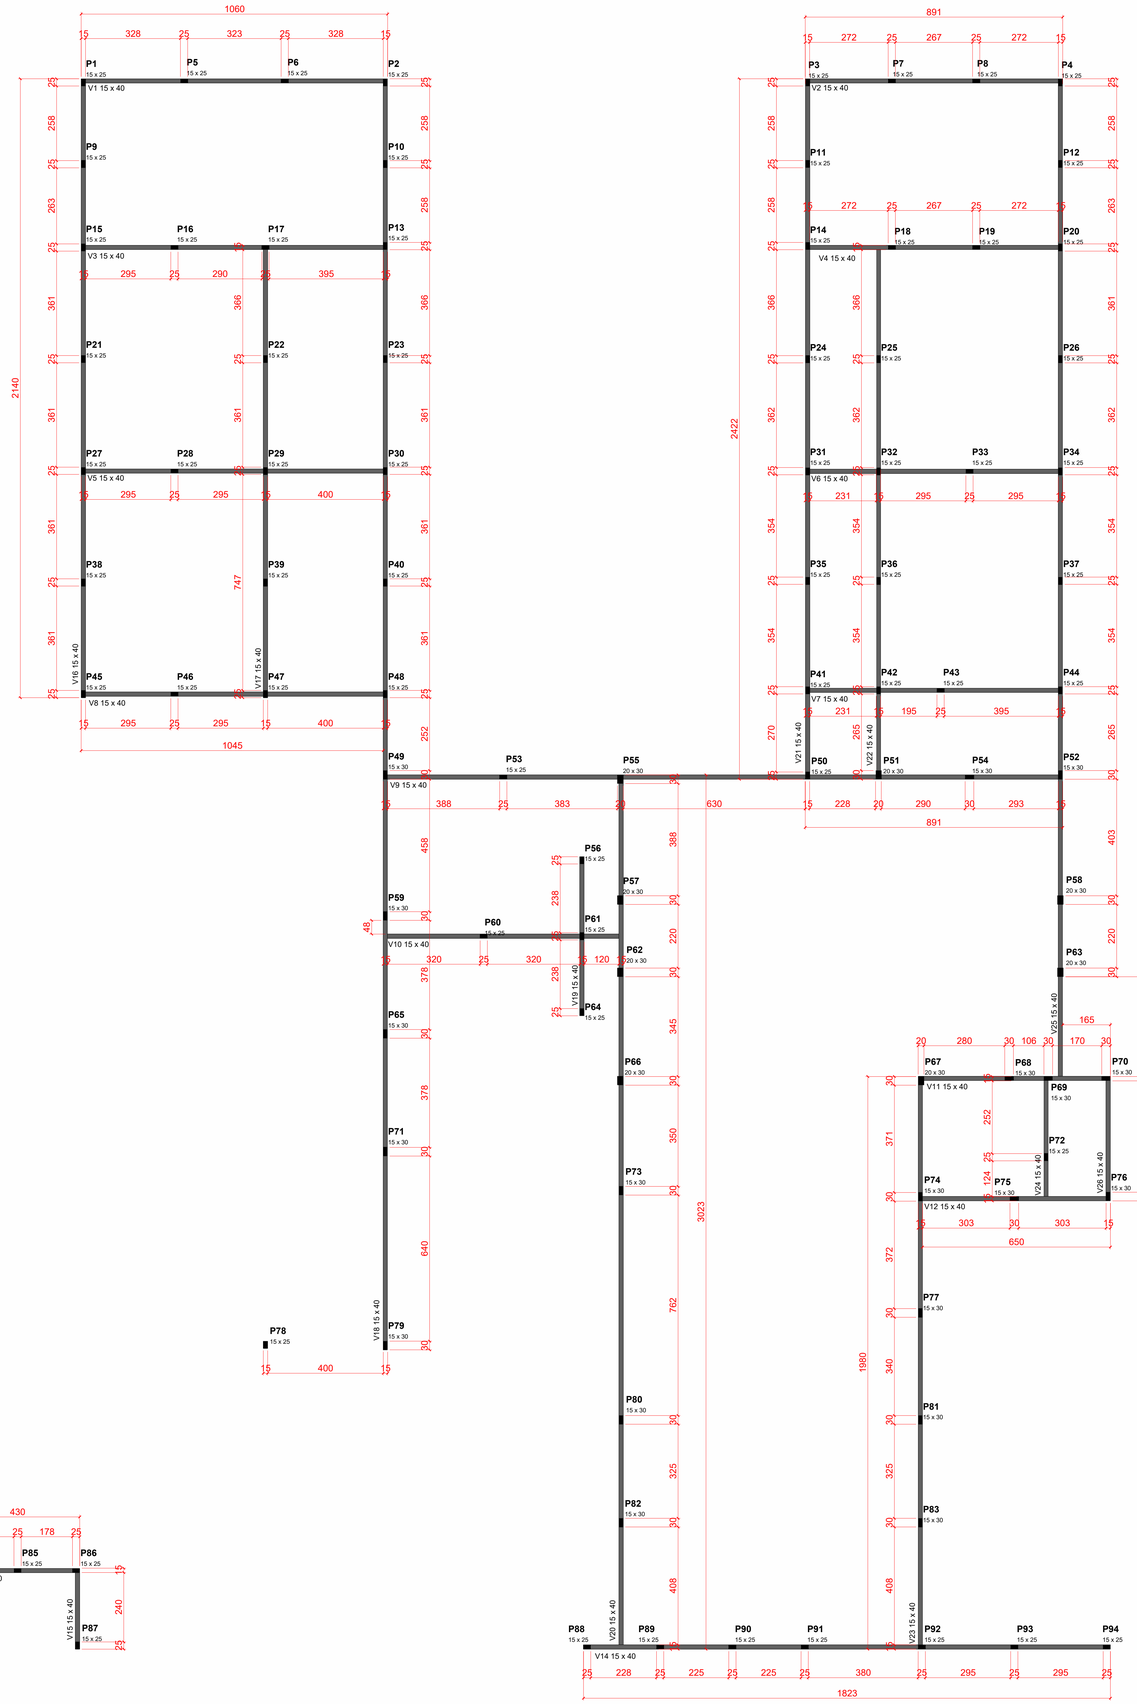


1 Forma do Pav. Viga Baldrame
1 : 75

NOTAS DE PROJETO

1. DIMENSÕES EM CENTÍMETRO, EXCETO ONDE INDICADO.
2. CONCRETO fck= 30MPa (300kg/cm²) - NBR-6118/2014 C35 - BRITA O E 1 DERIVADA DE GRANITO OU GNAISSE - SLUMP 10+/-2 PARA VIGAS, PILARES E LAJE. CONCRETO fck = 30 MPa (300kgf/cm²) PARA BLOCOS E BALDRAMES.
3. CARGAS DE PROJETO :
   - CARGA ACIDENTAL
     - SOBRECARGA : 150 Kg/m²
   - CARGA PERMANENTE
     - REVESTIMENTO: 100 Kgt/m²
     - PAREDES / RESERVATÓRIOS: CONSULTAR FORMA
4. O COMPRIMENTO DE ESTACA DEVE SER DEFINIDO PELO ENGENHEIRO RESPONSÁVEL PELO ESTQUEAMENTO. SONDAGEM PADRÃO SPT OU CPT.
5. A CURA DO CONCRETO DEVERÁ TER INÍCIO 5 HORAS APOS O TERMINO DA CONCRETAGEM.
6. UTILIZAR ESPAÇADORES PARA GARANTIR O COBRIMENTO MINIMO DAS ARMADURAS.
   - VALORES VÁLIDOS PARA CONTROLE RIGOROSO DE QUALIDADE
     - BLOCOS: 4cm
     - VIGAS E PILARES: 3cm
     - LAJES: 1.5cm
7. A RETIRADA TOTAL DOS ESCORAMENTOS DEVERÁ SER REALIZADA SOMENTE APÓS 28 DIAS DA CONCRETAGEM.
8. EM CASO DE DÚVIDAS, CONSULTE O CALCULISTA.

CARACTERÍSTICA DOS MATERIAIS	
FCK (kgf/cm²)	ECS (kgf/cm²)
250 (25 MPA)	241500

LEGENDA DOS PILARES	
	PILAR QUE MORRE
	PILAR QUE PASSA
	PILAR QUE NASCE

CARIMBO DA PREFEITURA

PREFEITURA AÇAILÂNDIA — CIDADE ACOLHEDORA. CIDADE FORTE.

Ampliação da Escola Municipal Sudelândia

PROPRIETÁRIO: Prefeitura Municipal de Açailândia

ENDEREÇO: Rua São Luís, S/N, Assentamento 50 BIS, Açailândia-MA

MUNICÍPIO - UF: AÇAILÂNDIA - MA

RESPONSÁVEL: Karla Janys Lima Nascimento

RESP. TÉCNICO: Wagner de Castro Nascimento
CREA-MA: RNP 1903140240

CREA:

PROJETADO POR: Mateus Sousa Santos

OBSERVAÇÕES:

PROJETO DE ESTRUTURA DE CONCRETO

FORMATO		ESCALA:	
A0 (841x1189mm)	Planta de Fôrma PAVIMENTO VIGA BALDRAME	Como indicado	EST
REV: R.00		DATA: Agosto/2025	FOLHA: 02/11