


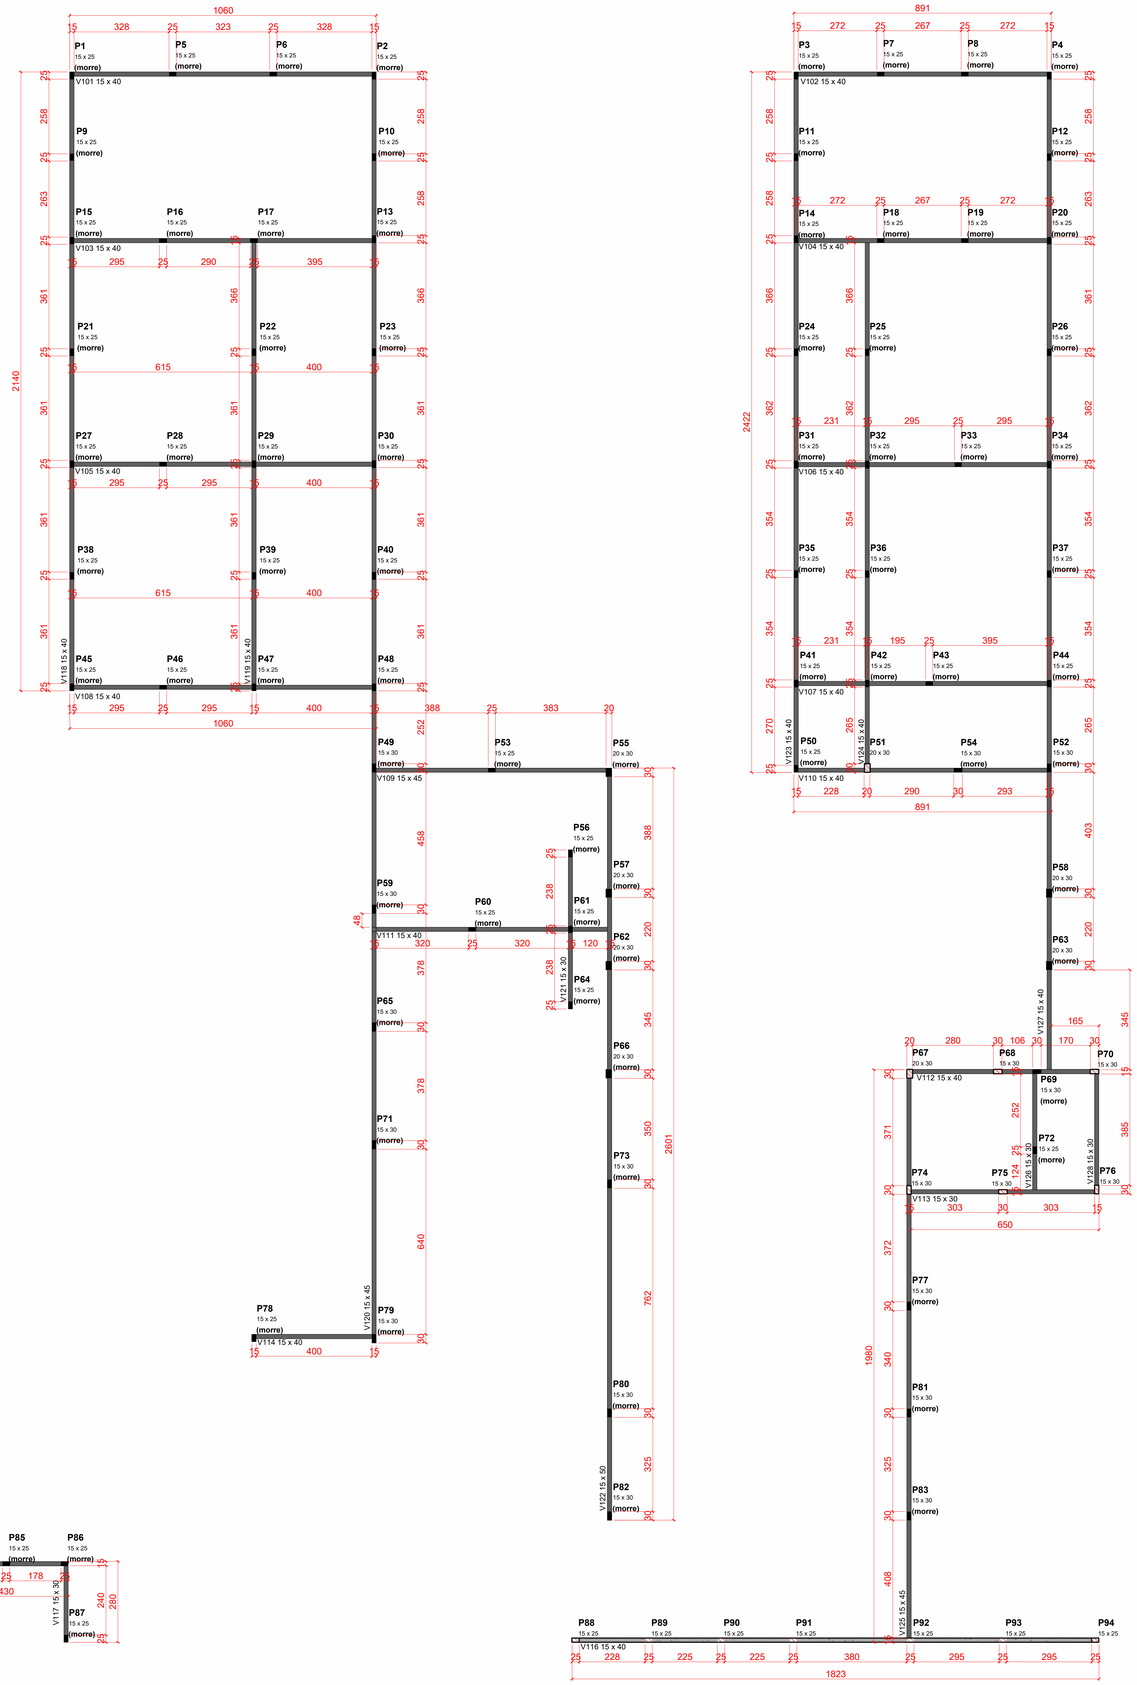


1 Fôrma do Pav. Térreo
1 : 75

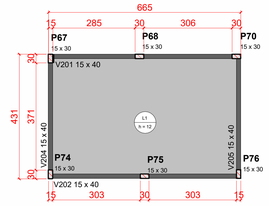

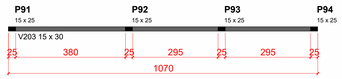

2 Fôrma do Pav. Base Cx. D'Água
1 : 75

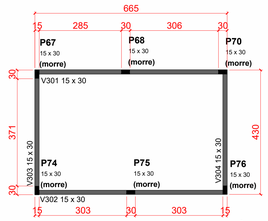

3 Fôrma do Pav. Cob. Cx. D'Água
1 : 75

NOTAS DE PROJETO

1. DIMENSÕES EM CENTÍMETRO, EXCETO ONDE INDICADO.
2. CONCRETO fck= 30MPa (300kg/cm²) - NBR-6118/2014 C35 - BRITA O E 1 DERIVADA DE GRANITO OU GNAISSE - SLUMP 10+/-2 PARA VIGAS, PILARES E LAJE. CONCRETO fck = 30 MPa (300kgf/cm²) PARA BLOCOS E BALDRAMES.
3. CARGAS DE PROJETO :
   - CARGA ACIDENTAL
     - SOBRECARGA : 150 Kg/m²
   - CARGA PERMANENTE
     - REVESTIMENTO: 100 Kgt/m²
     - PAREDES / RESERVATÓRIOS: CONSULTAR FORMA
4. O COMPRIMENTO DE ESTACA DEVE SER DEFINIDO PELO ENGENHEIRO RESPONSÁVEL PELO ESTQUEAMENTO. SONDAGEM PADRÃO SPT OU CPT.
5. A CURA DO CONCRETO DEVERÁ TER INÍCIO 5 HORAS APOS O TERMINO DA CONCRETAGEM.
6. UTILIZAR ESPAÇADORES PARA GARANTIR O COBRIMENTO MINIMO DAS ARMADURAS.
   - VALORES VÁLIDOS PARA CONTROLE RIGOROSO DE QUALIDADE
     - BLOCOS: 4cm
     - VIGAS E PILARES: 3cm
     - LAJES: 1.5cm
7. A RETIRADA TOTAL DOS ESCORAMENTOS DEVERÁ SER REALIZADA SOMENTE APÓS 28 DIAS DA CONCRETAGEM.
8. EM CASO DE DÚVIDAS, CONSULTE O CALCULISTA.

CARACTERÍSTICA DOS MATERIAIS	
FCK (kgf/cm²)	ECS (kgf/cm²)
250 (25 MPA)	241500

LEGENDA DOS PILARES	
	PILAR QUE MORRE
	PILAR QUE PASSA
	PILAR QUE NASCE

CARIMBO DA PREFEITURA

PREFEITURA AÇAILÂNDIA CIDADE ACOLHEDORA. CIDADE FORTE.

Ampliação da Escola Municipal Sudelândia

PROPRIETÁRIO: Prefeitura Municipal de Açailândia

ENDEREÇO: Rua São Luís, S/N, Assentamento 50 BIS, Açailândia-MA

MUNICÍPIO - UF: AÇAILÂNDIA - MA

RESPONSÁVEL: Karla Janys Lima Nascimento

RESP. TÉCNICO: Wagner de Castro Nascimento
CREA-MA: RNP 1903140240

CREA:

PROJETADO POR: Mateus Sousa Santos

OBSERVAÇÕES:

PROJETO DE ESTRUTURA DE CONCRETO

FORMATO		ESCALA:	
A0 (841x1189mm)	Planta de Fôrma PAVIMENTO TÉRREO	Como indicado	EST
REV: R.00		DATA: Agosto/2025	FOLHA: 03/11