


1 Corte CC

1 : 50

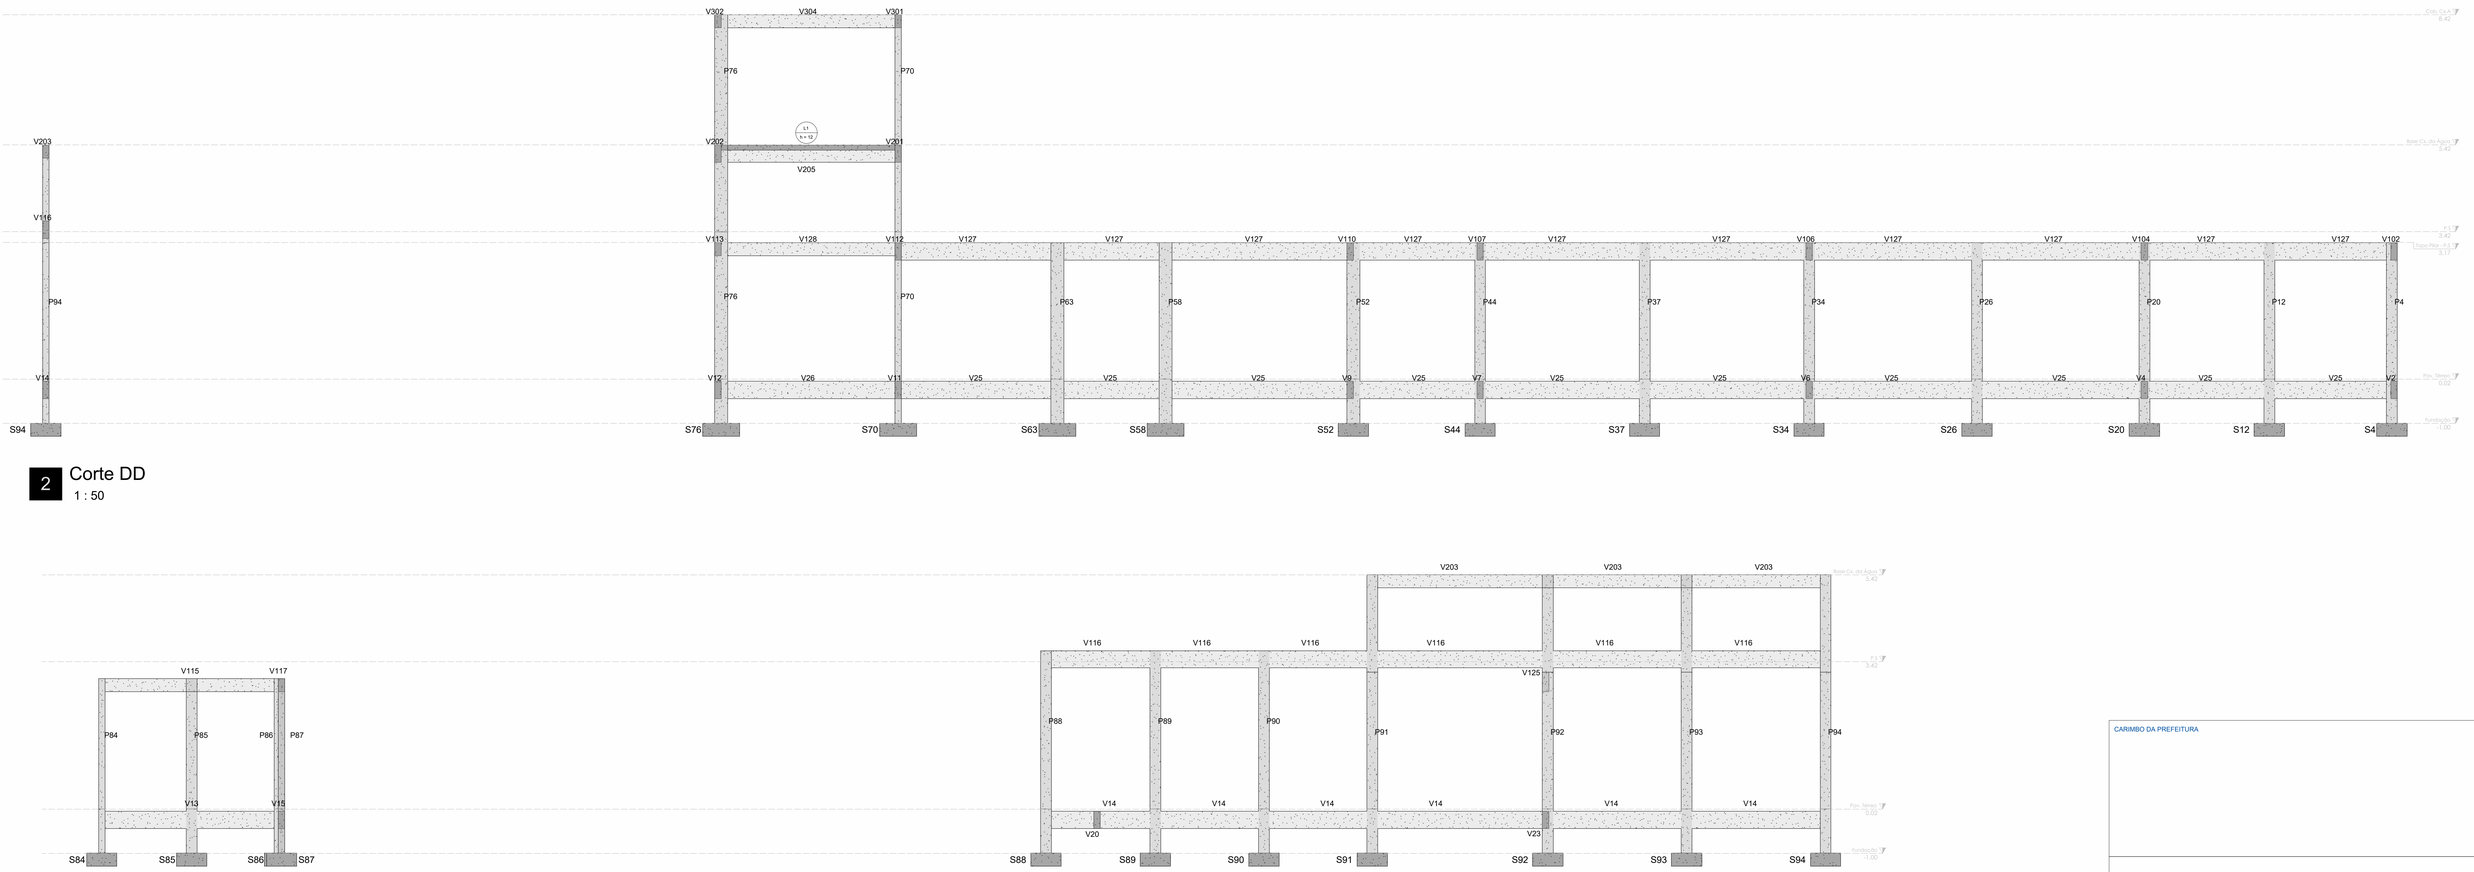


2 Corte DD

1 : 50

3 Corte AA

1 : 50

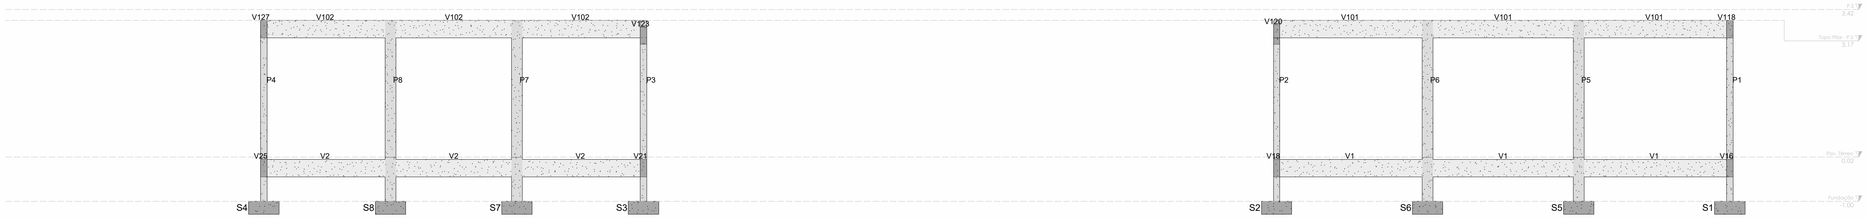

4 Corte BB

1 : 50

CARIMBO DA PREFEITURA

PREFEITURA AÇAILÂNDIA
CIDADE ACOLHEDORA. CIDADE FORTE.

Ampliação da Escola Municipal Sudelândia

PROPRIETÁRIO: Prefeitura Municipal de Açailândia

ENDEREÇO: Rua São Luís, S/N, Assentamento 50 BIS, Açailândia-MA

MUNICÍPIO - UF: AÇAILÂNDIA - MA

RESPONSÁVEL: Karla Janys Lima Nascimento

RESP. TÉCNICO: Wagner de Castro Nascimento
CREA-MA: RNP 1905140240

CREA:

PROJETADO POR: Mateus Sousa Santos

OBSERVAÇÕES:

PROJETO DE ESTRUTURA DE CONCRETO

FORMATO:		ESCALA:	
A0 (841x1189mm)	Cortes Estrutura	1 : 50	EST
REV:		DATA:	FOLHA:
R.00		Agosto/2025	11/11