



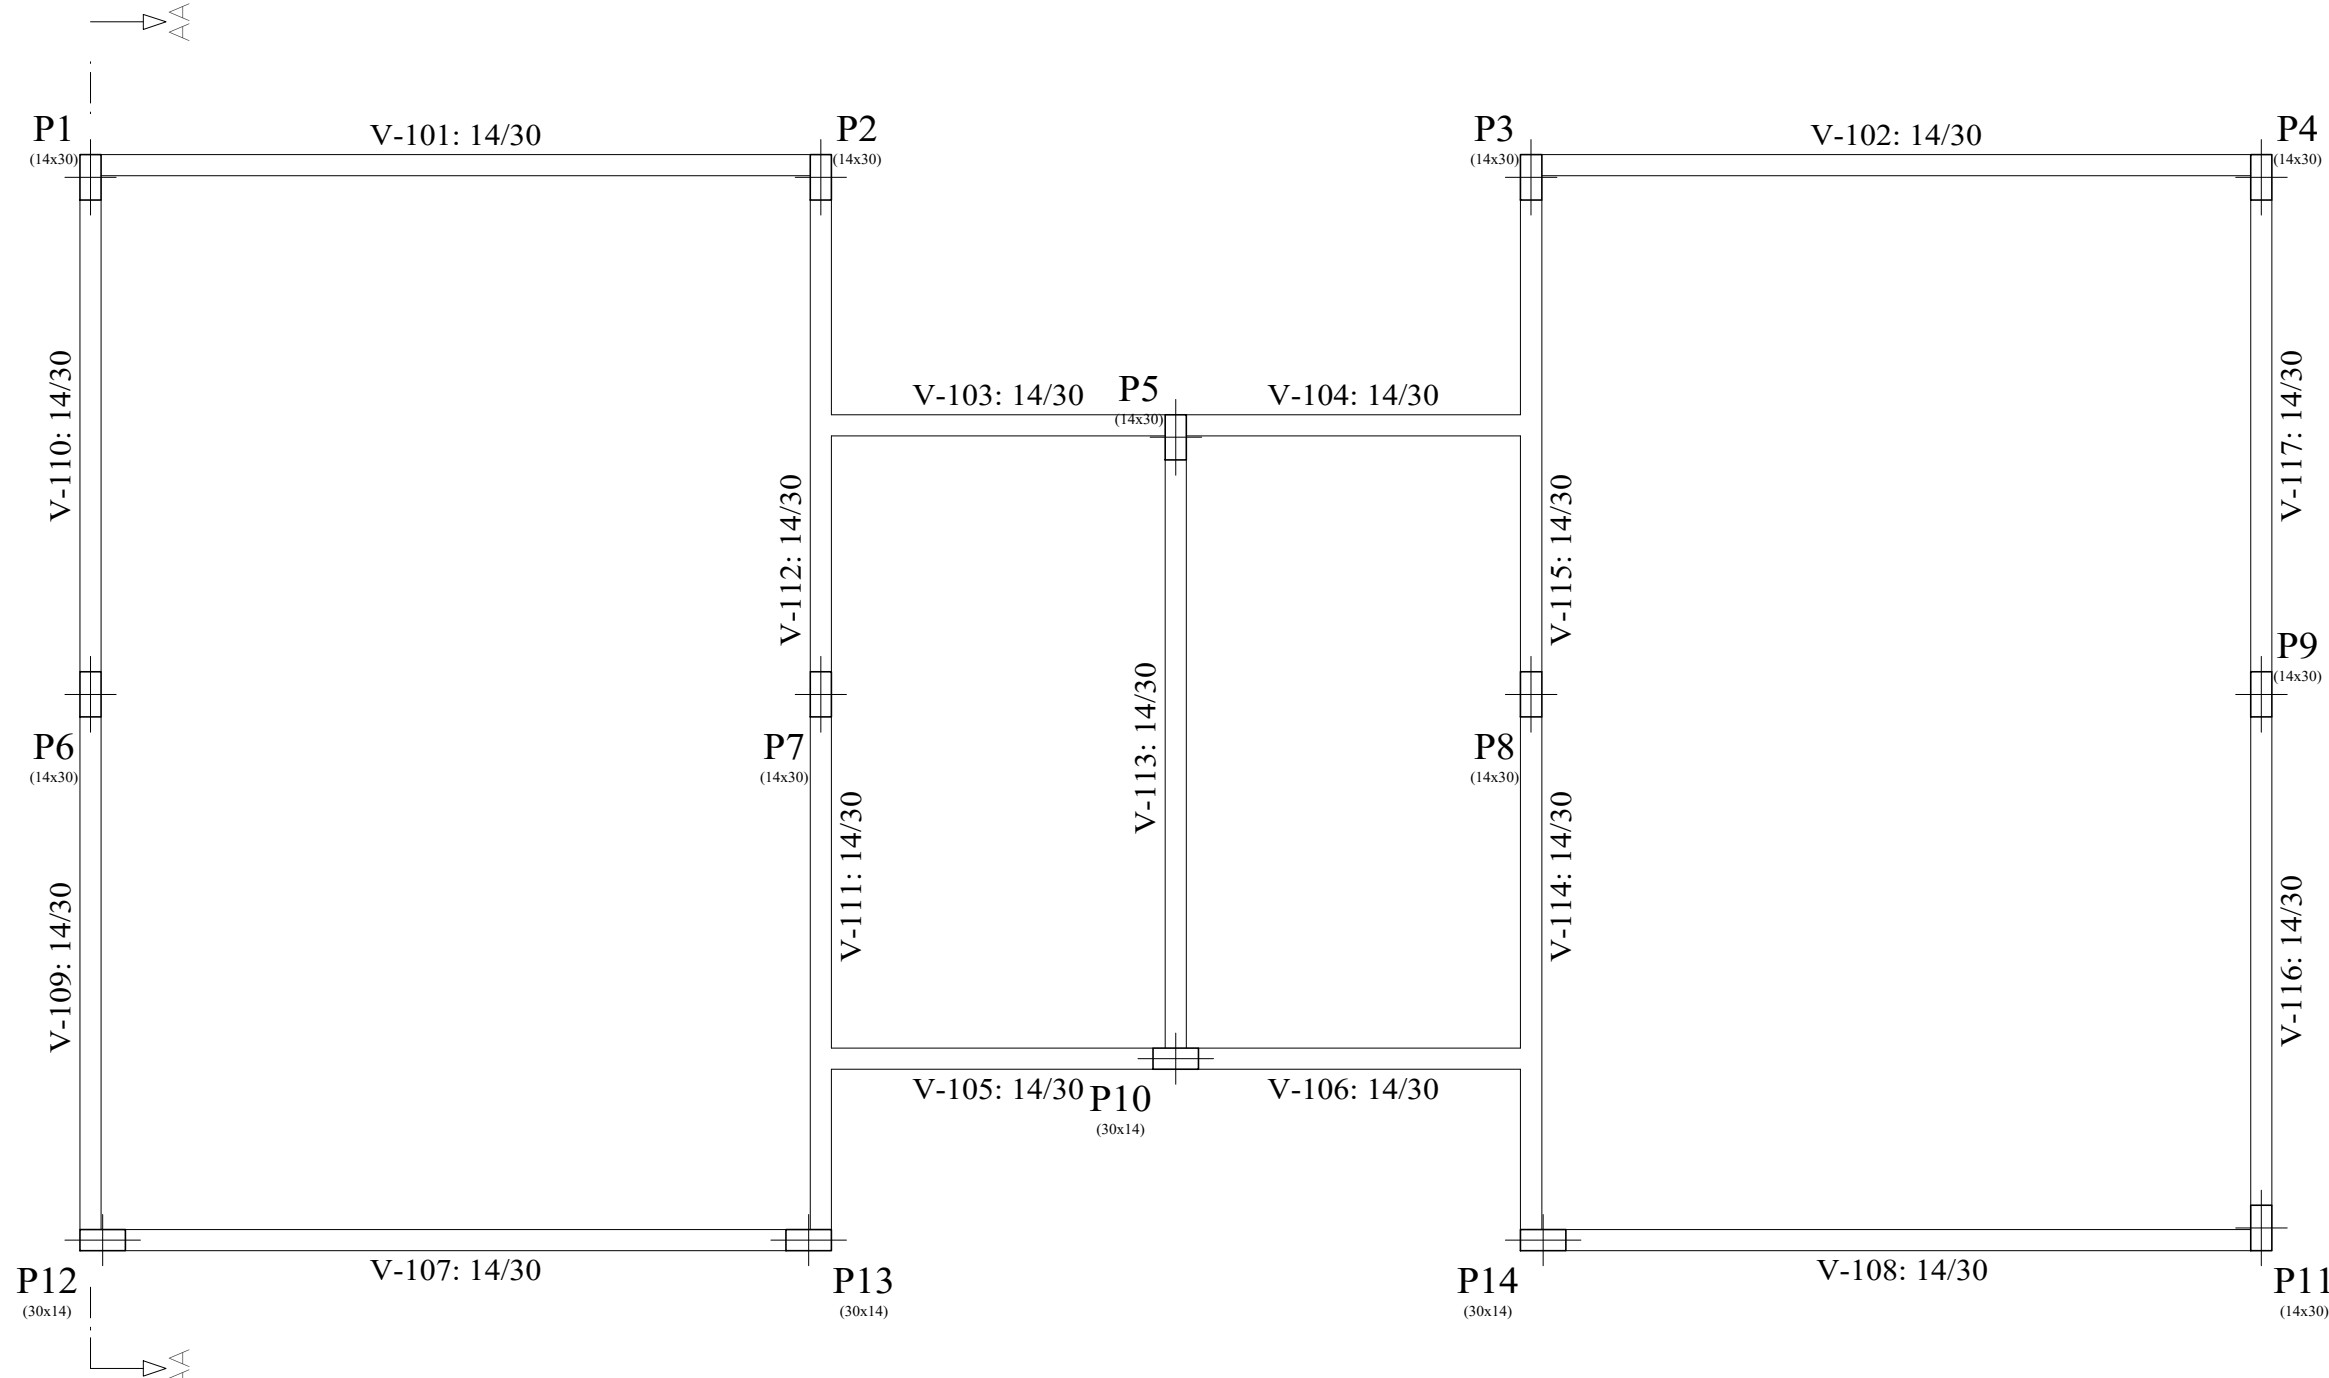


Térreo				
Elemento	Fôrmas (m2)	Superfície (m2)	Volume (m3)	Barra (kg)
Vigas	33.87	7.94	2.630	243
Pilares	18.48	-	0.880	125
Total	-	7.94	3.500	368
Índices (por m2)	-	-	0.410	43.14
Superfície total: 8.53 m2				

Térreo
Fôrmas
Concreto: C25, em geral
Escala: 1:50

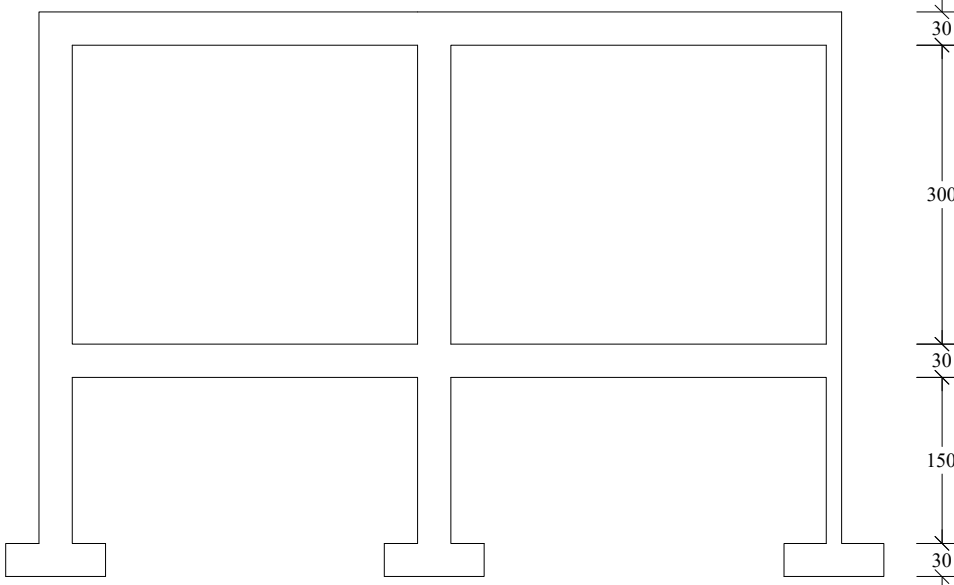


AA

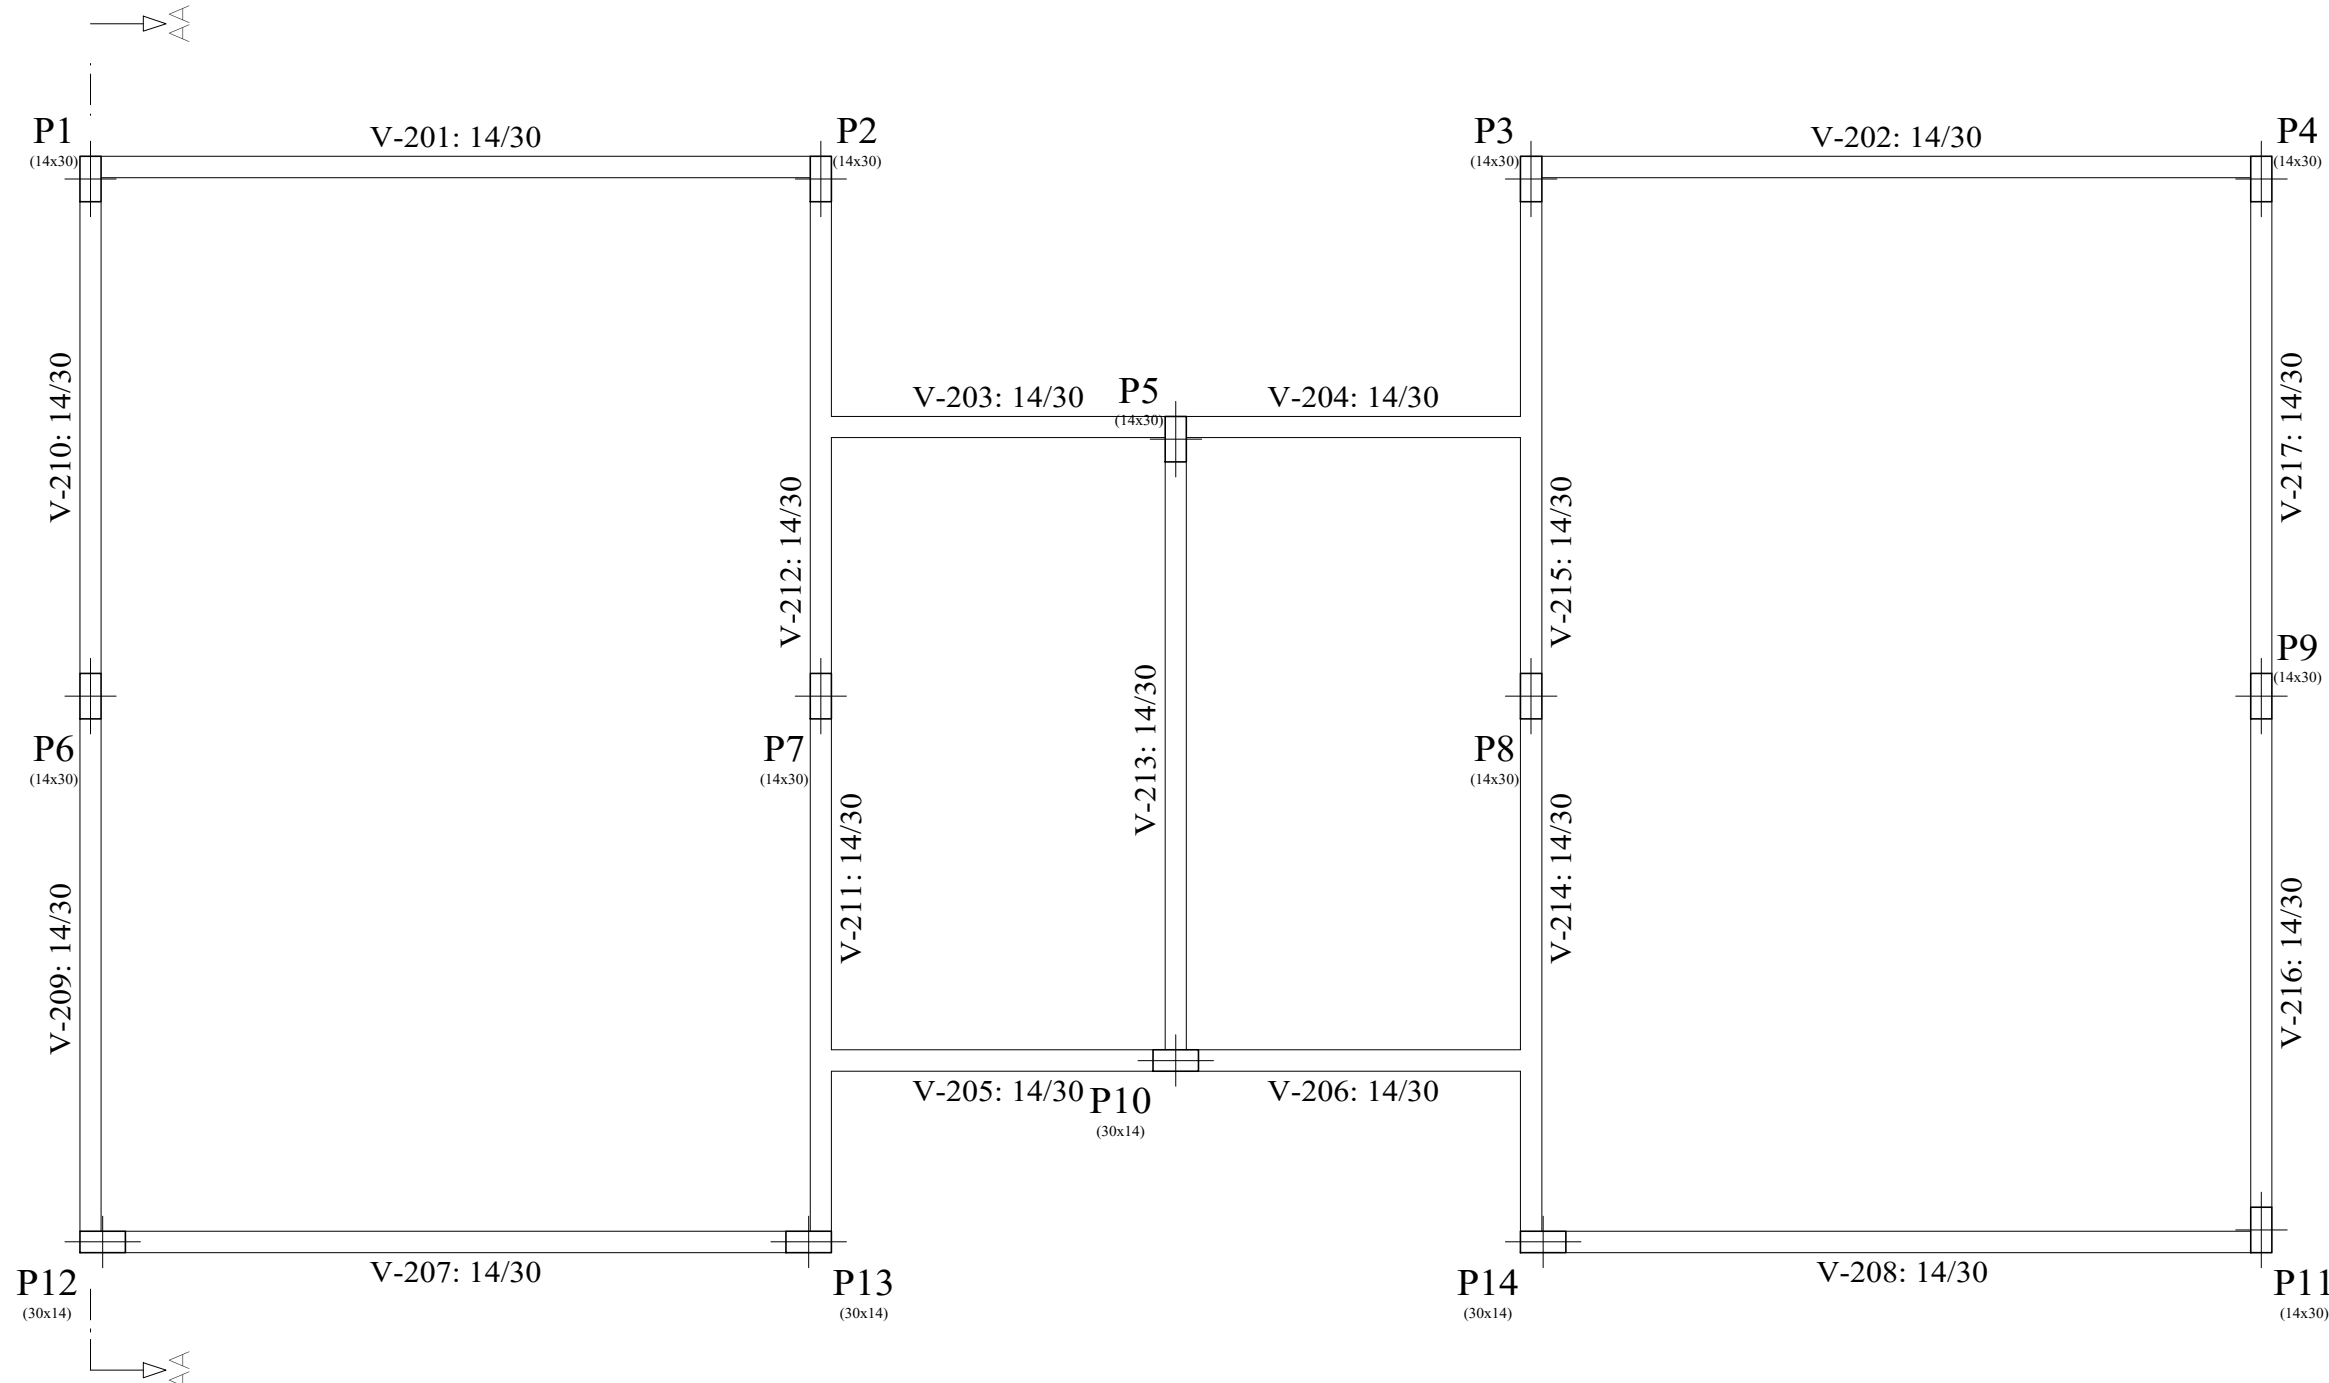


Cobertura				
Elemento	Fôrmas (m2)	Superfície (m2)	Volume (m3)	Barra (kg)
Vigas	33.87	7.94	2.620	233
Pilares	33.32	-	1.580	167
Total	-	7.94	4.200	400
Índices (por m2)	-	-	0.492	46.89
Superfície total: 8.53 m2				

Cobertura
Fôrmas
Concreto: C25, em geral
Escala: 1:50

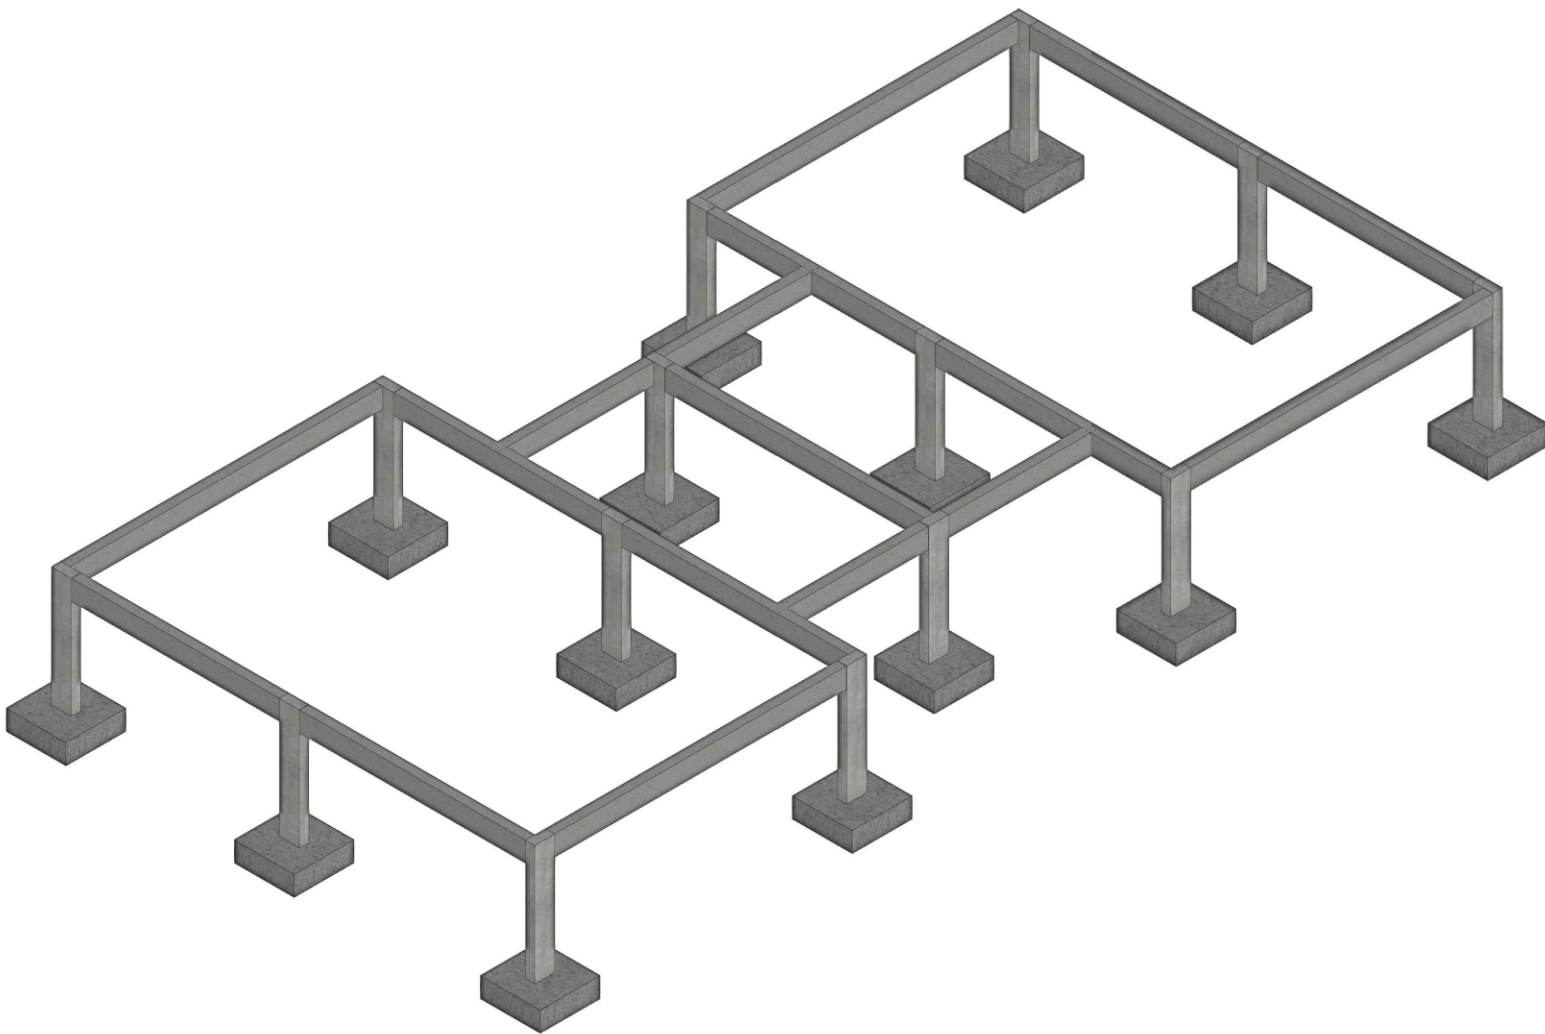

PERSPECTIVA FUNDAÇÃO + TÉRREO

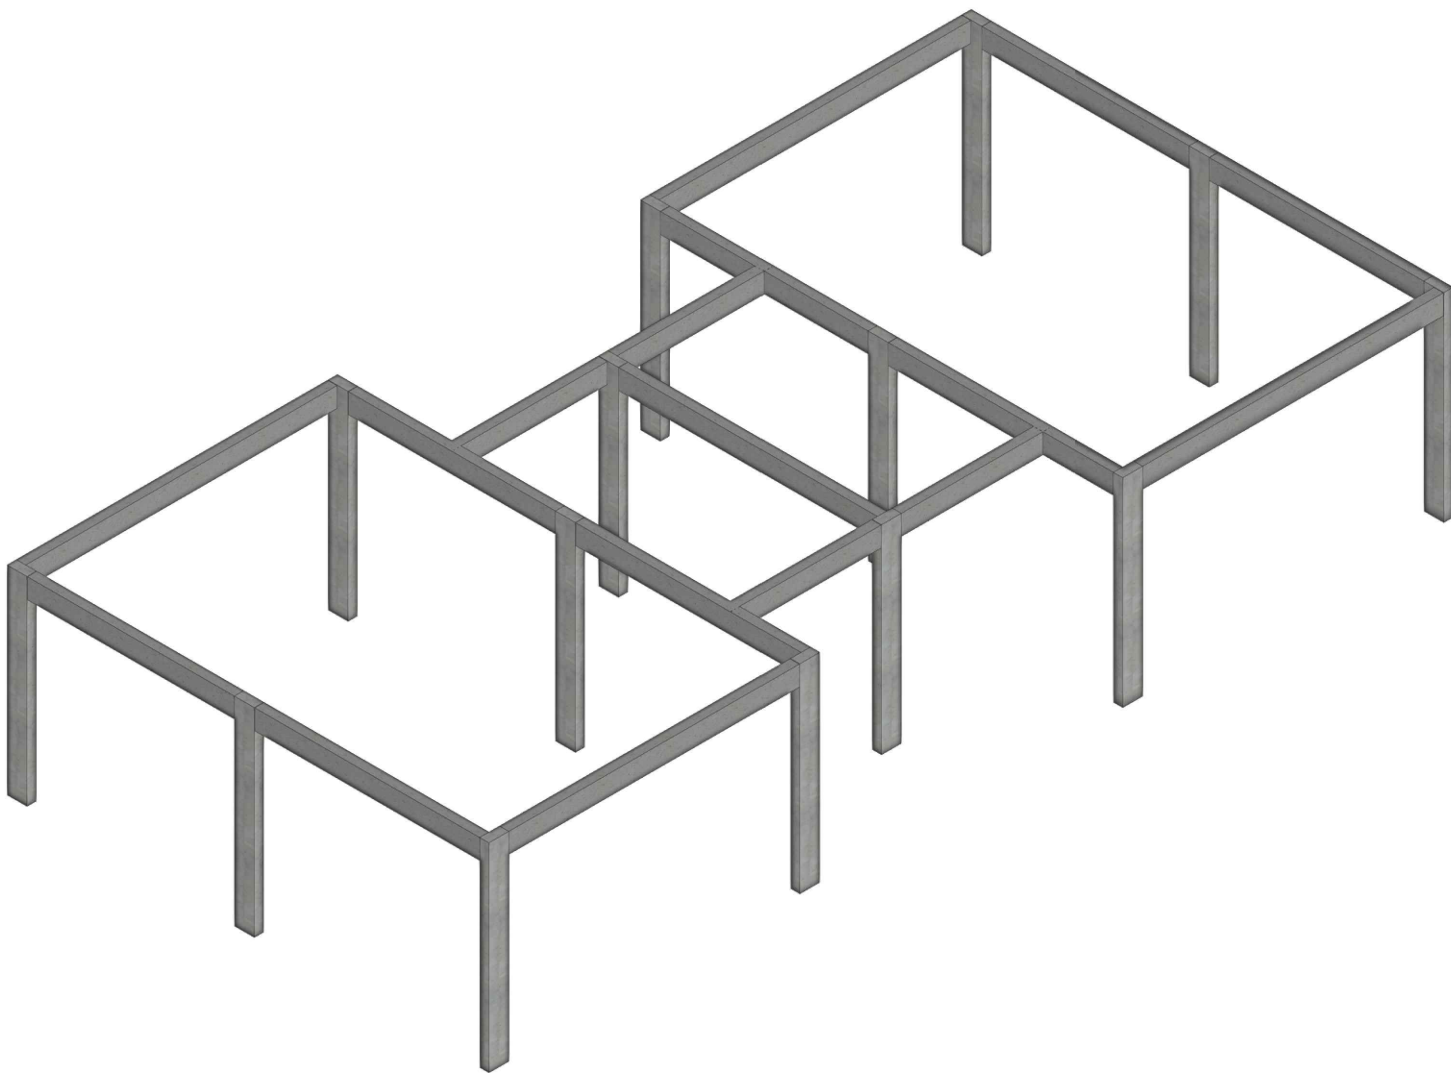

PERSPECTIVA COBERTURA



PROJETO:

ESTRUTURAL

OBJETO:

PROJETO DE REFORMA E ADEQUAÇÃO - EM FORÇA DA UNIÃO

PROPRIETÁRIO:

PREFEITURA MUN. DE AÇAILÂNDIA - MA

LOCAL:

ASSENTAMENTO SANTA HELENA
BAIRRO: ZONA RURAL
CIDADE/UF: AÇAILÂNDIA - MARANHÃO
CEP.: 65.930-000

RESPONSÁVEL CONTRATANTE:

KARLA JANYS LIMA NASCIMENTO

Secretária de Educação

RESPONSÁVEL TÉCNICO:

MARCONYS NASCIMENTO BARBOSA

Engenheiro Civil

CONTEÚDO:

- FORMAS

- PERSPECTIVAS

DESENHO:

ARQ: 00

ARQ: PREFEITURA 01/01

DATA: JANEIRO/ 2026

FOLHA: 02/05

ESCALA: INDICADA