
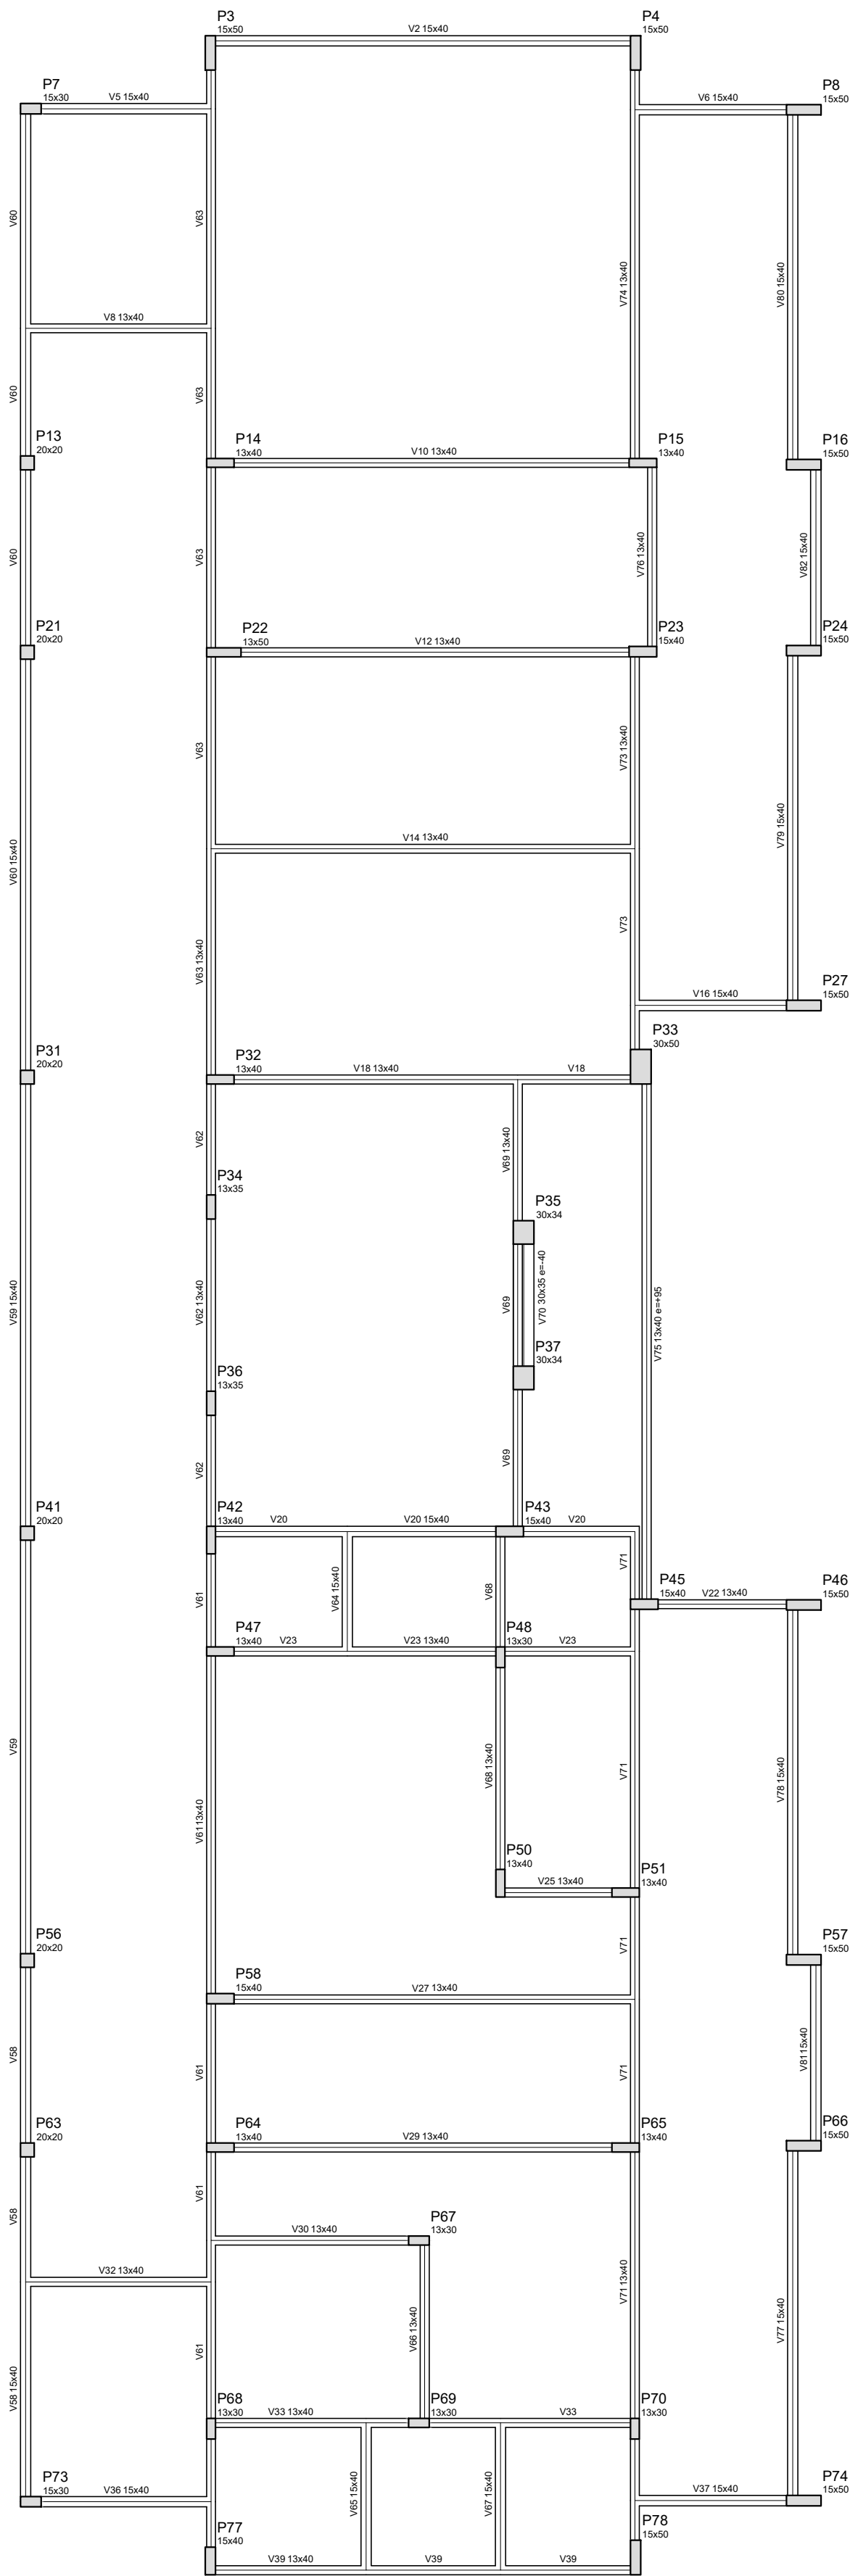


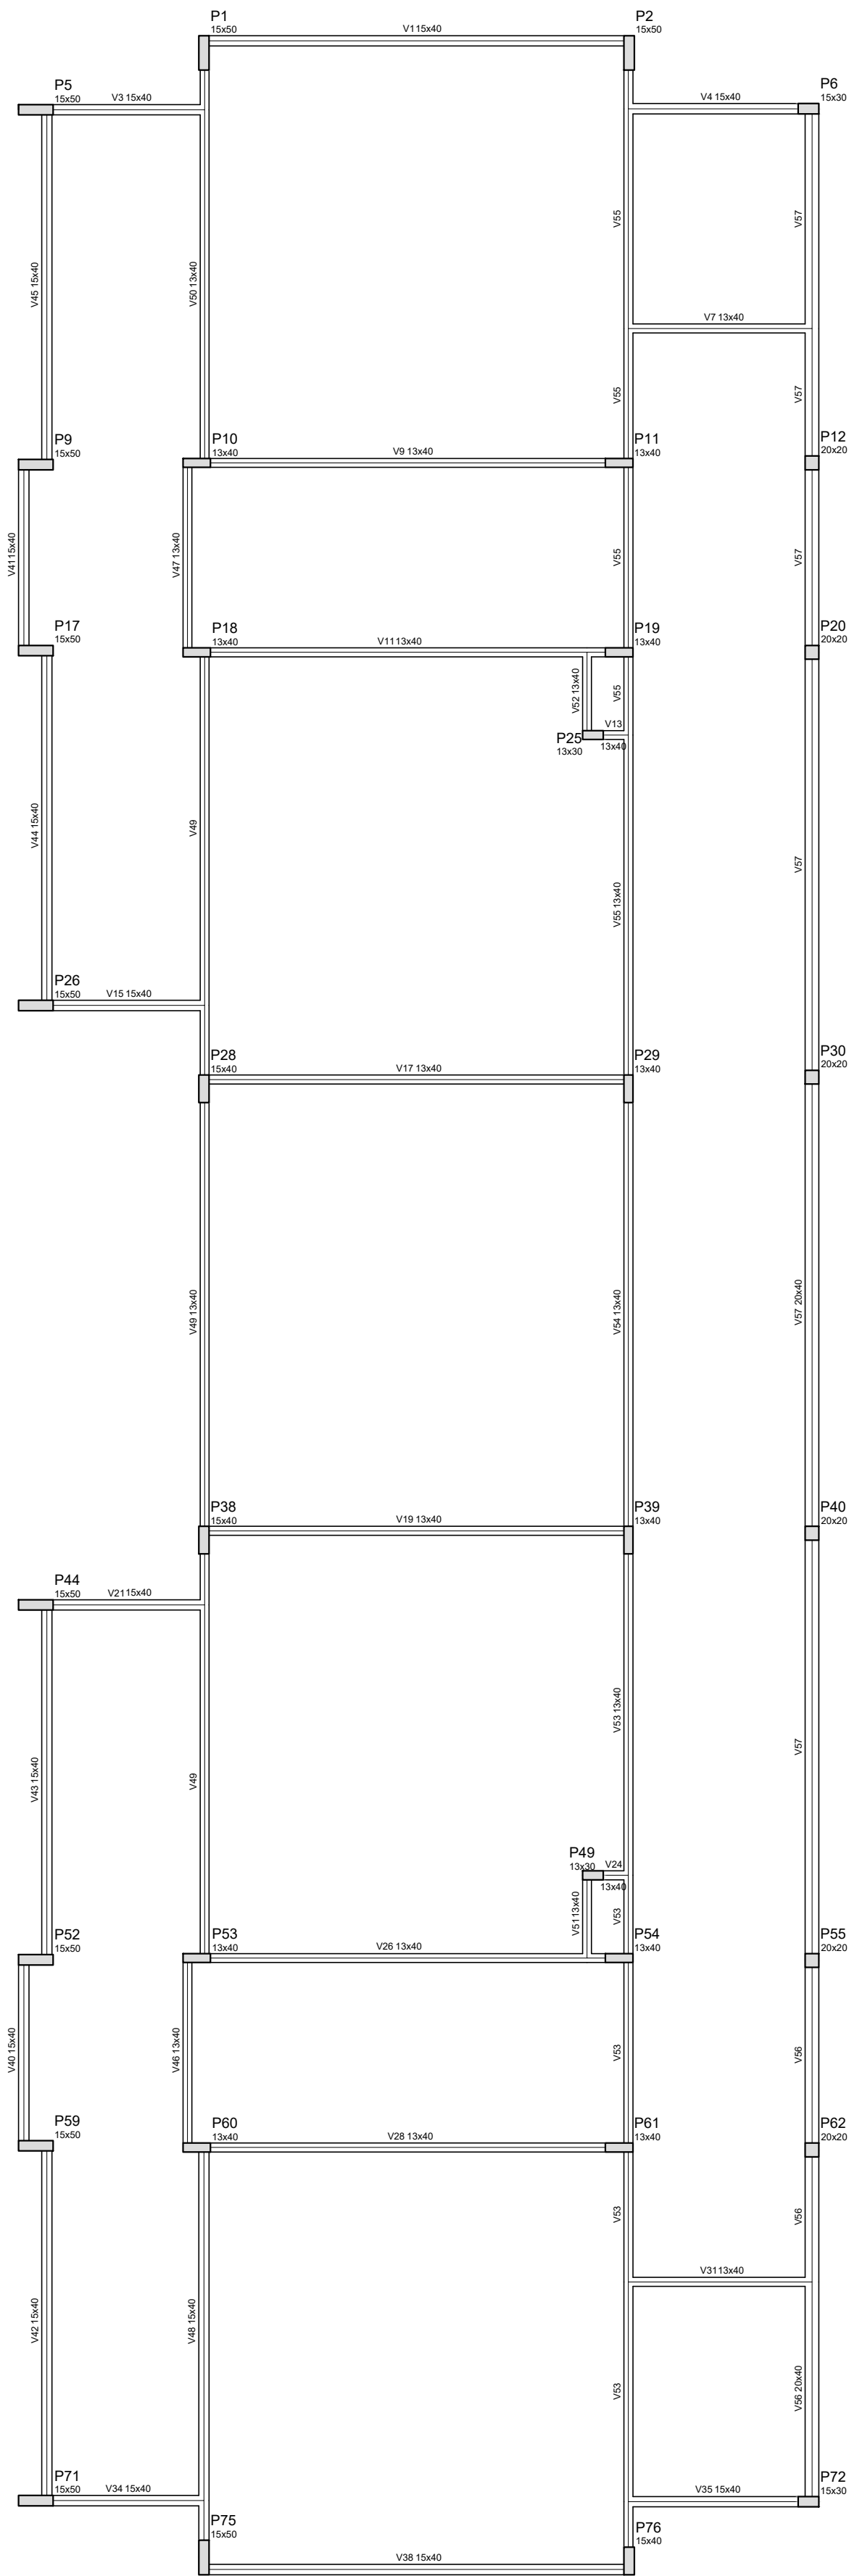

Vigas			
Nome	Seção	Dimensões (cm)	Nível
V1	15x40	0	310
V2	15x40	0	310
V3	15x40	0	310
V4	15x40	0	310
V5	15x40	0	310
V6	15x40	0	310
V7	15x40	0	310
V8	15x40	0	310
V9	15x40	0	310
V10	15x40	0	310
V11	15x40	0	310
V12	15x40	0	310
V13	15x40	0	310
V14	15x40	0	310
V15	15x40	0	310
V16	15x40	0	310
V17	15x40	0	310
V18	15x40	0	310
V19	15x40	0	310
V20	15x40	0	310
V21	15x40	0	310
V22	15x40	0	310
V23	15x40	0	310
V24	15x40	0	310
V25	15x40	0	310
V26	15x40	0	310
V27	15x40	0	310
V28	15x40	0	310
V29	15x40	0	310
V30	15x40	0	310
V31	15x40	0	310
V32	15x40	0	310
V33	15x40	0	310
V34	15x40	0	310
V35	15x40	0	310
V36	15x40	0	310
V37	15x40	0	310
V38	15x40	0	310
V39	15x40	0	310
V40	15x40	0	310
V41	15x40	0	310
V42	15x40	0	310
V43	15x40	0	310
V44	15x40	0	310
V45	15x40	0	310
V46	15x40	0	310
V47	15x40	0	310
V48	15x40	0	310
V49	15x40	0	310
V50	15x40	0	310
V51	15x40	0	310
V52	15x40	0	310
V53	15x40	0	310
V54	15x40	0	310
V55	15x40	0	310
V56	20x40	0	310
V57	15x40	0	310
V58	15x40	0	310
V59	15x40	0	310
V60	15x40	0	310
V61	15x40	0	310
V62	15x40	0	310
V63	15x40	0	310
V64	15x40	0	310
V65	15x40	0	310
V66	15x40	0	310
V67	15x40	0	310
V68	15x40	0	310
V69	15x40	0	310
V70	30x36	-40	270
V71	15x40	0	310
V72	15x40	0	310
V73	15x40	0	310
V74	15x40	0	310
V75	15x40	0	310
V76	15x40	0	310
V77	15x40	0	310
V78	15x40	0	310
V79	15x40	0	310
V80	15x40	0	310
V81	15x40	0	310
V82	15x40	0	310

Características dos materiais		
Id	f _{cd} (N/mm²)	f _{ctd} (N/mm²)
250	25,0	2,36(2000)

NOTAS

- EXECUTAR ESTE PROJETO JUNTAMENTE COM OS PROJETOS DE INSTALAÇÕES COMPLEMENTARES;
- ANTES DA CONCRETAGEM PREVER PASSAGEM PARA AS TUBULAÇÕES, DENTRO DOS LIMITES ESTABELECIDOS PELA NBR 6118:2014;
- ALTERAÇÕES NESTE PROJETO SOMENTE COM AUTORIZAÇÃO EXPRESSA DO FNDP;

REFERÊNCIAS:

- PLANILHA DE QUANTITATIVOS;
- MEMORIAL DESCRITIVO E ESPECIFICAÇÕES TÉCNICAS

02	JANEIRO/ 2017	Atendimento à NBR 9050/ 2015; Alteração: quadro de áreas, sanitários infantis 1 e 2, altura da platibanda, mobiliário e equipamento, altura da cerâmica nos sanitários, cor dos portões dos solares e altura da porta PA4; Acréscimo das duchas higiênicas e escaninhos pré-escala. Retirada da chapa de aço abaixo da platibanda.
01	AGOSTO/ 2016	Alteração paredes - shaft para tubulação hidráulica e detalhamento; alteração da altura da platibanda; Correção: Blocos: B34, B36; Sapatas: S34, S36; Pilares: P33, P45, P57; Vigas nível 310: V22, V56, V75; Supressão: Viga nível 310: V72.
Nº	DATA	DESCRIÇÃO

CONTROLE DE REVISÕES

 **Fundo Nacional de Desenvolvimento da Educação**

Ministério da Educação

PROJETO PADRÃO - FNDP

PROPRIETÁRIO: PREFEITURA MUNICIPAL DE AÇAILÂNDIA - MA

ENDEREÇO: RUA SÃO LUÍS, S/N, ASSENTAMENTO 50 BIS

MUNICÍPIO – UF: AÇAILÂNDIA - MA

PROPRIETÁRIO

RESP. TÉCNICO CREA

AUTOR DO PROJETO CAU

DLFO	CREA
	RA

OBSERVAÇÕES:

PROGRAMA PROINFÂNCIA - PROJETO TIPO 2

PROJETO DE ESTRUTURA

COORDENAÇÃO CGEST - Coordenação Geral de Infraestrutura Educacional	ESTRUTURA DE CONCRETO PLANTA DE FORMAS NÍVEL 310		SCF
	REVISÃO R.00 R.01 R.02	ESCALA 1/75 DATA EMISSÃO JANEIRO/2017	
FORMATO A1 (841x594)			PRANCHIA 11/17