



V66

ESC 1:75

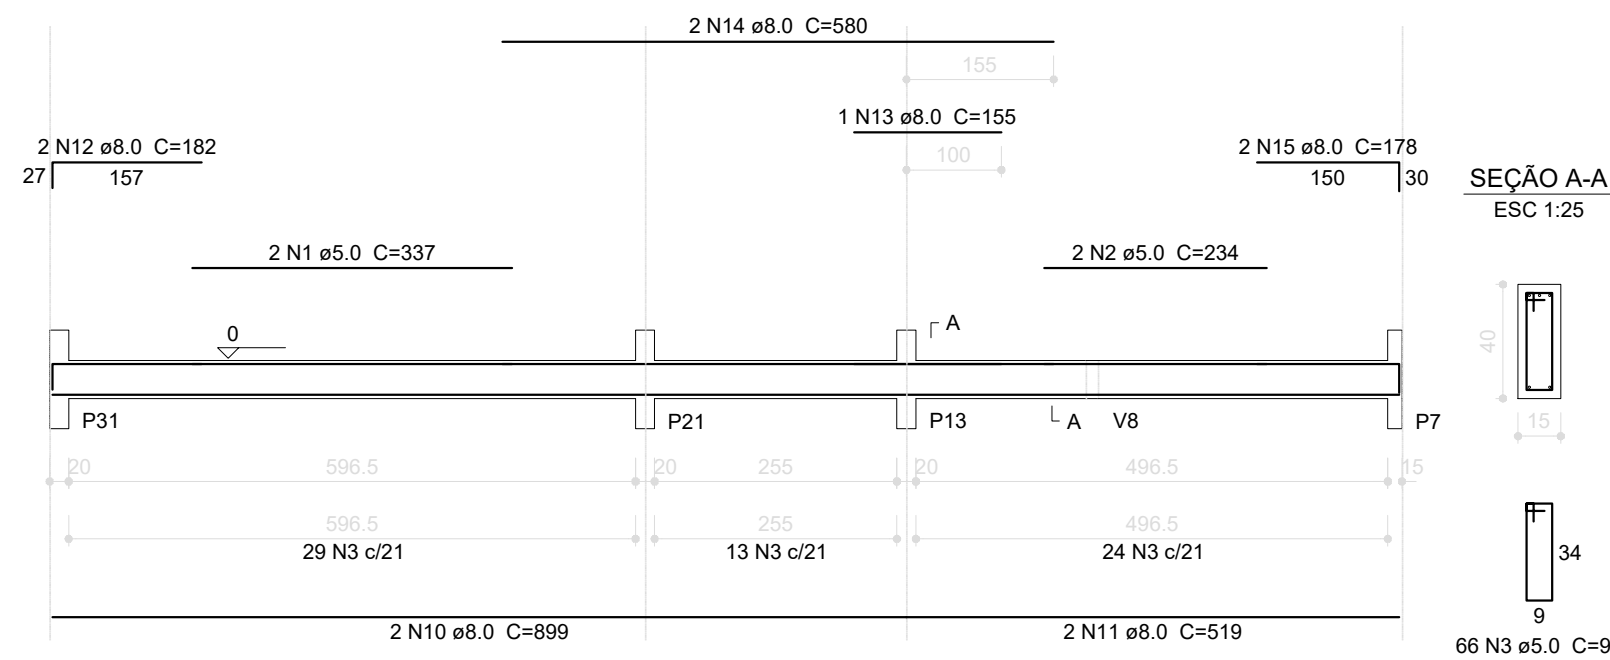


V67

ESC 1:75

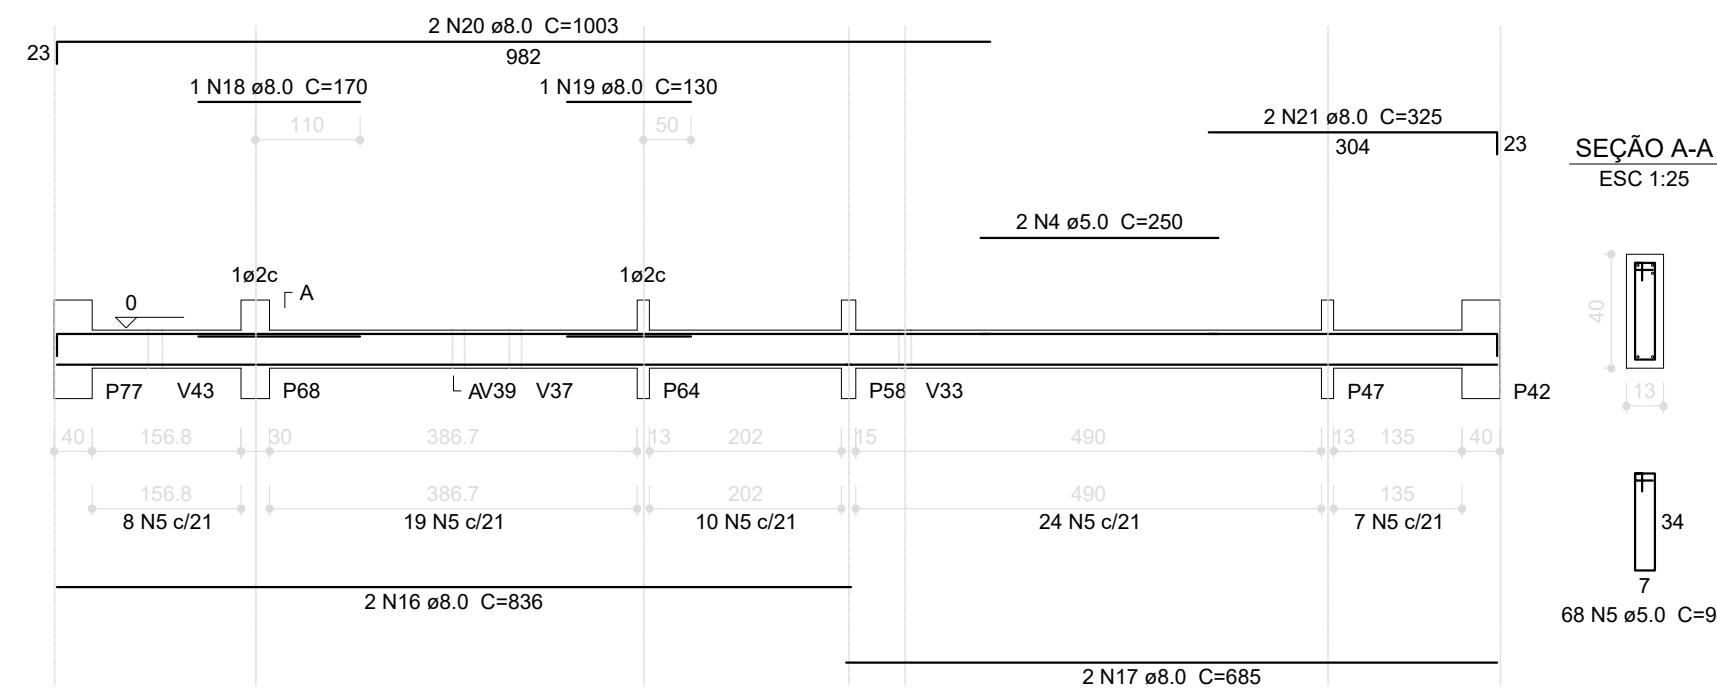


V68

ESC 1:75

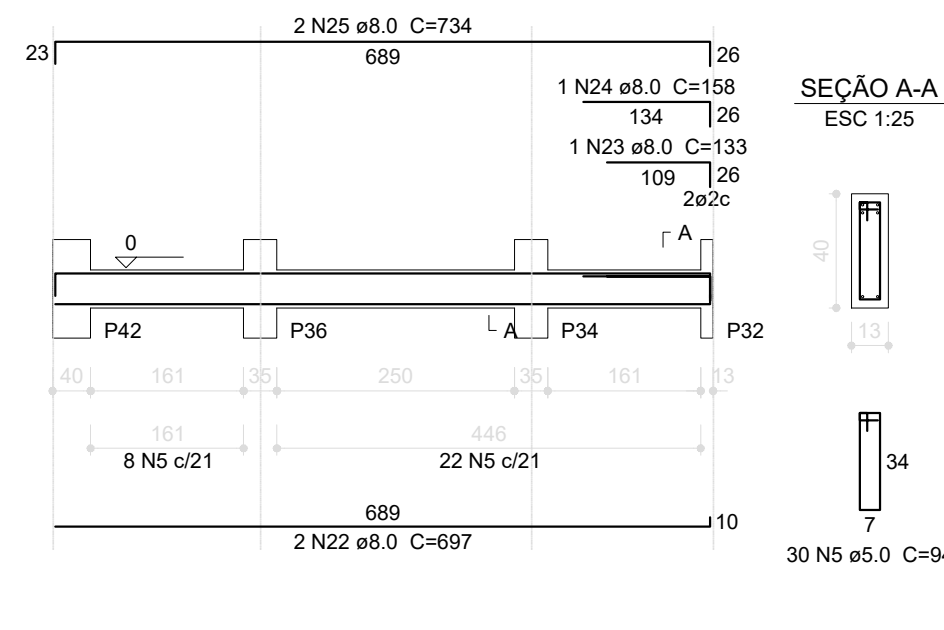


V70

ESC 1:75

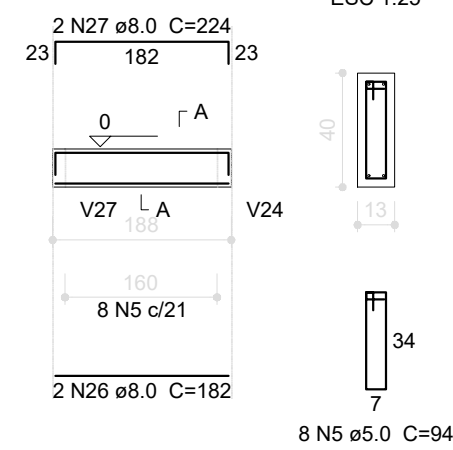


V77

ESC 1:75

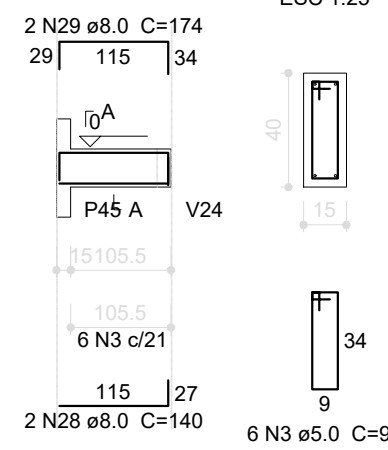


V69

ESC 1:75

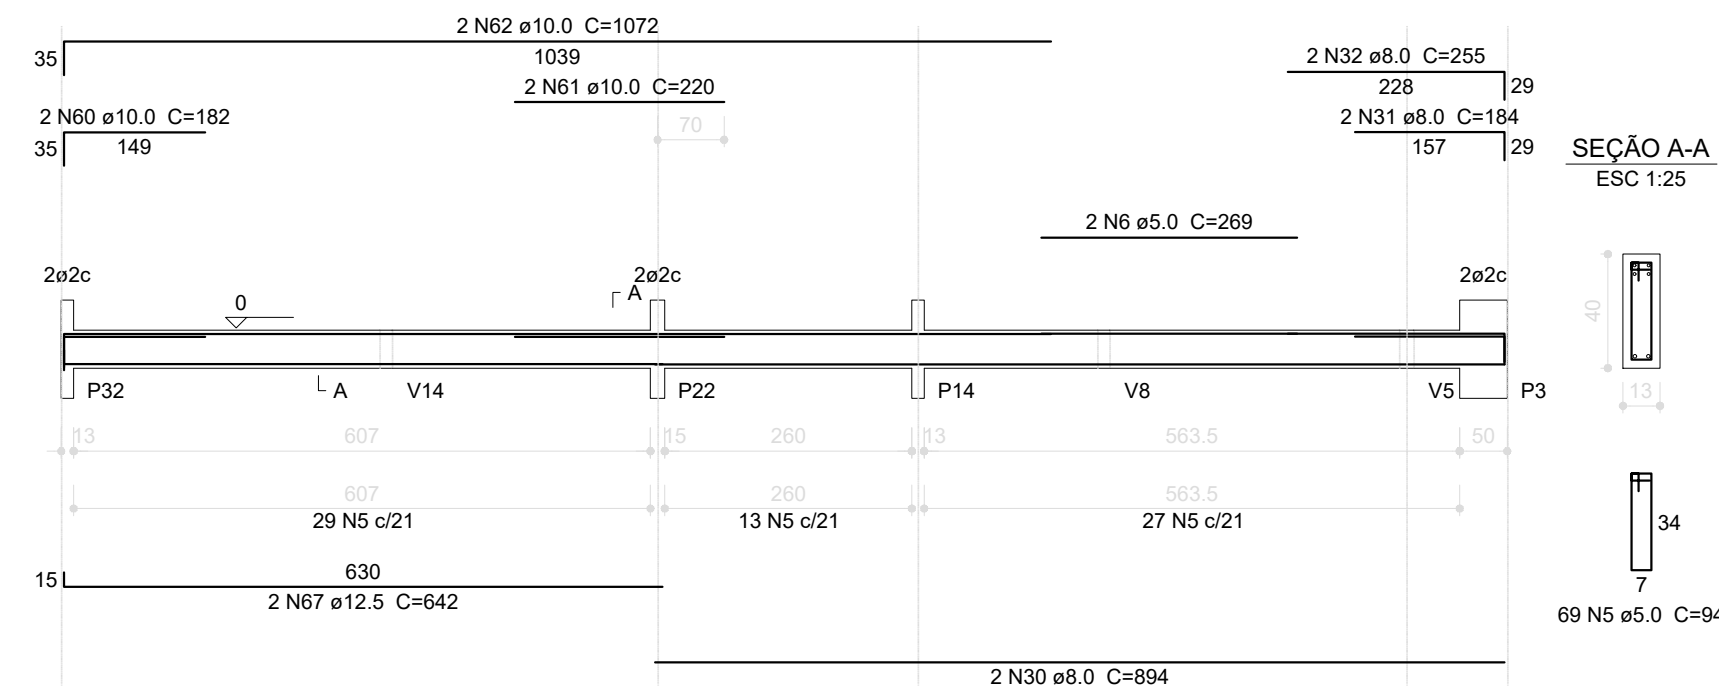


V71

ESC 1:75

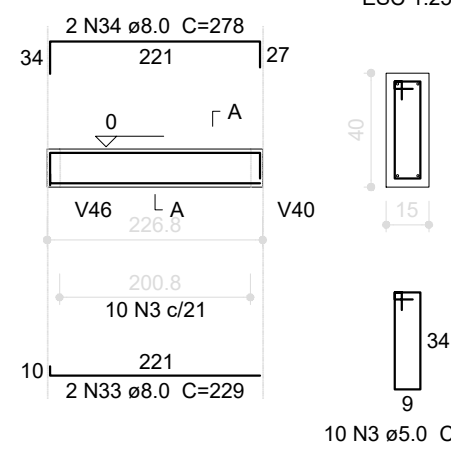


V72

ESC 1:75

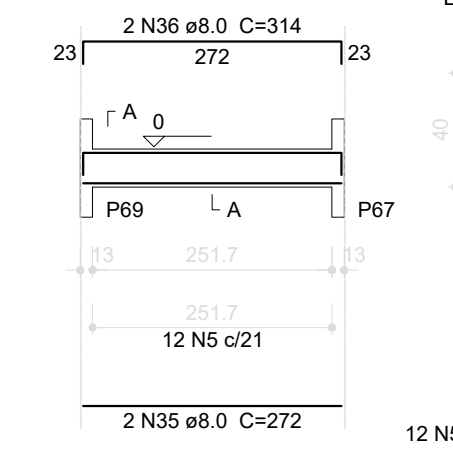


V73

ESC 1:75

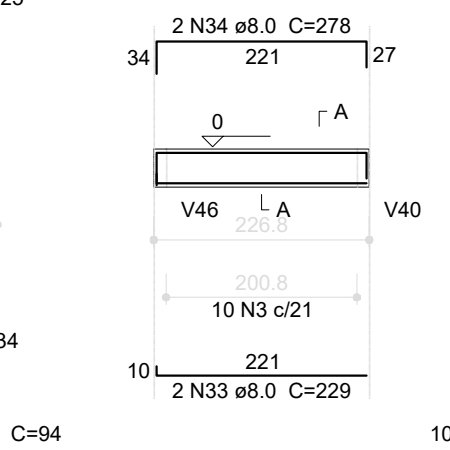


V74

ESC 1:75

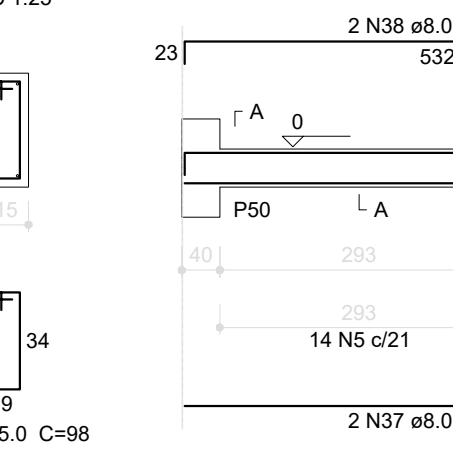


V75

ESC 1:75

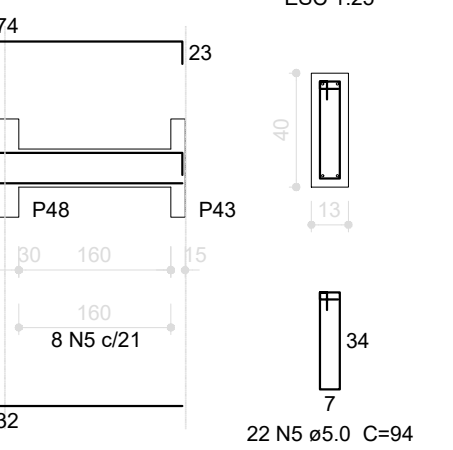


V76

ESC 1:75

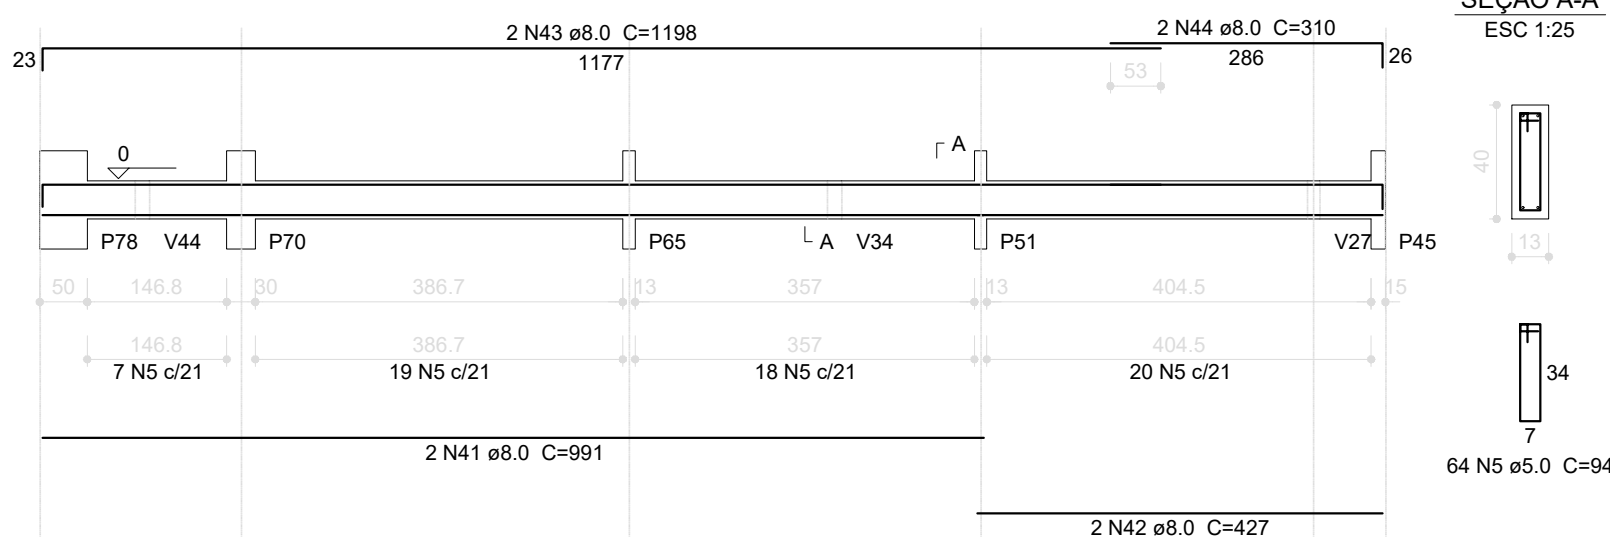


V78

ESC 1:75

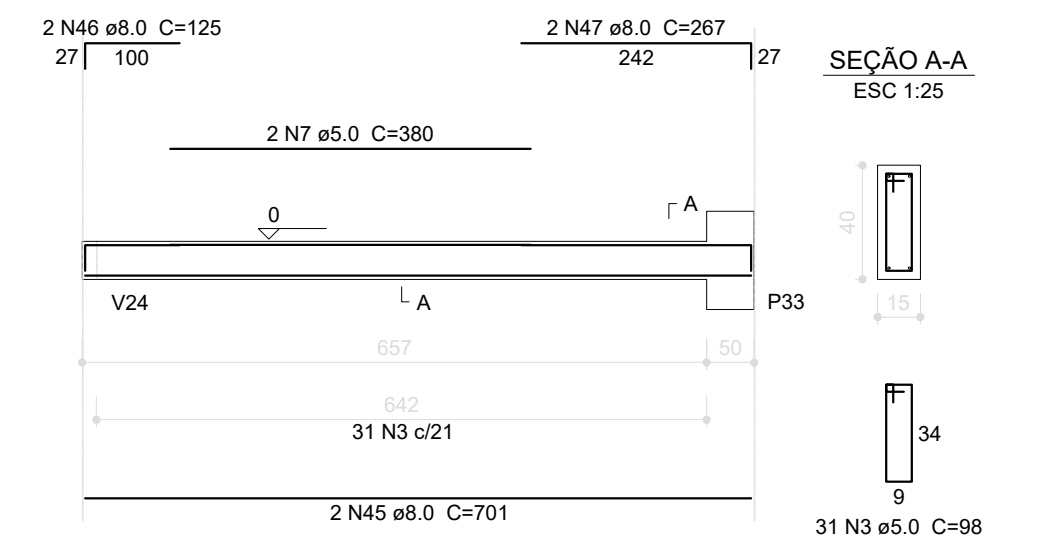

V79

ESC 1:75

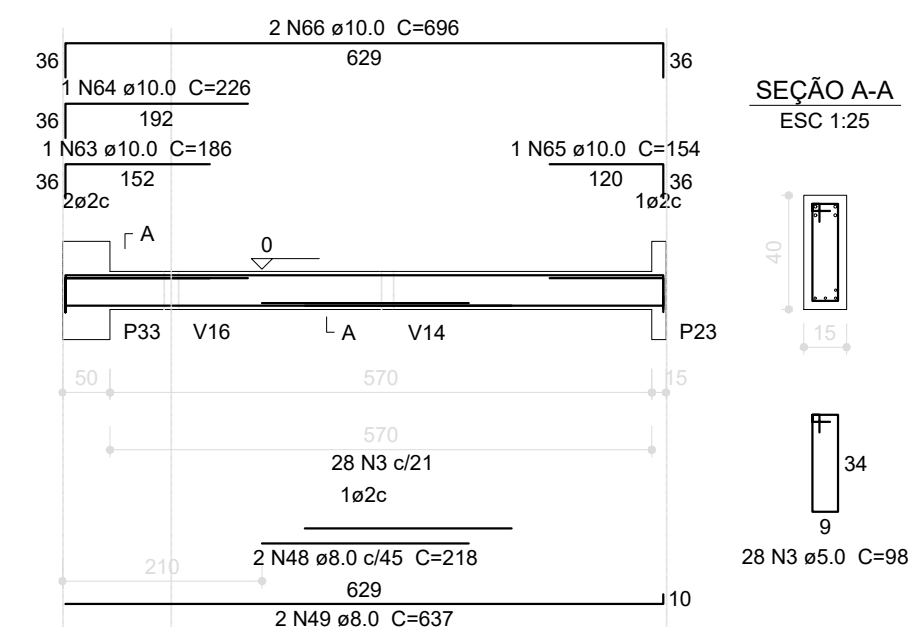


Resumo do aço

ACO	DIAM (mm)	C.TOTAL (m)	PESO (kg)
CA50	8.0	514.0	203.0
CA50	10.0	49.1	30.3
CA60	12.5	12.9	12.4
CA60	5.0	675.5	104.0
PESO TOTAL (kg)			
CA50	245.7		
CA60	104.0		

Volume de concreto (C-25) = 7.23 m³
Área de forma = 104.42 m²


V80

ESC 1:75

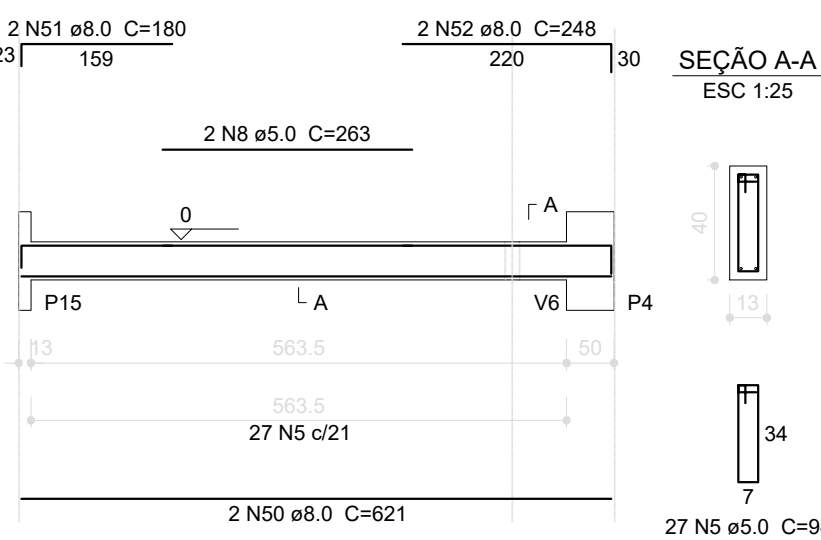


V81

ESC 1:75

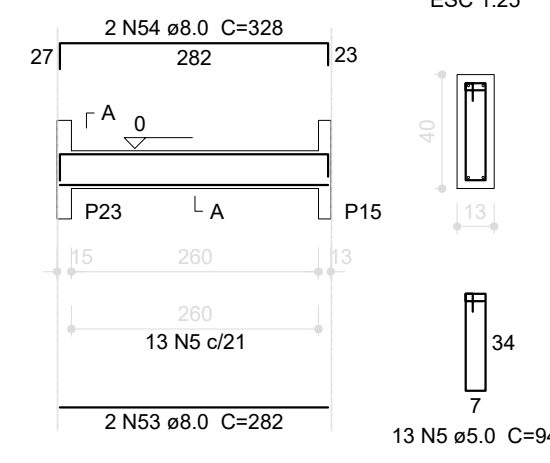


V82

ESC 1:75

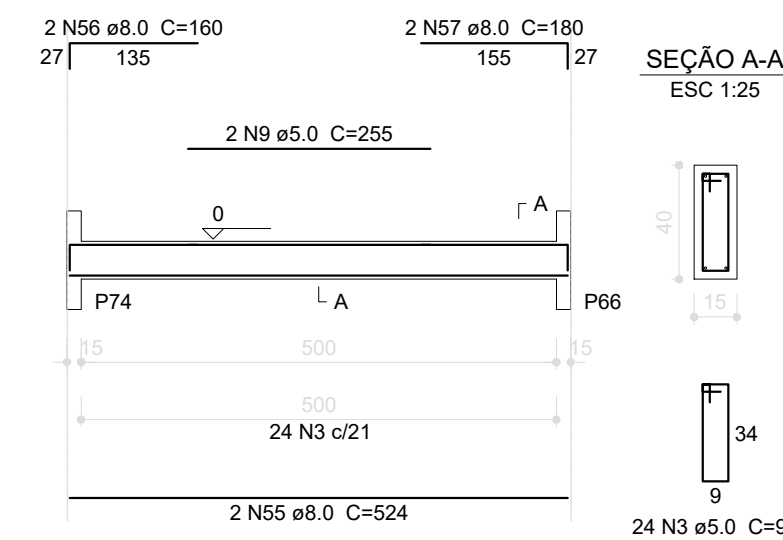


V83

ESC 1:75

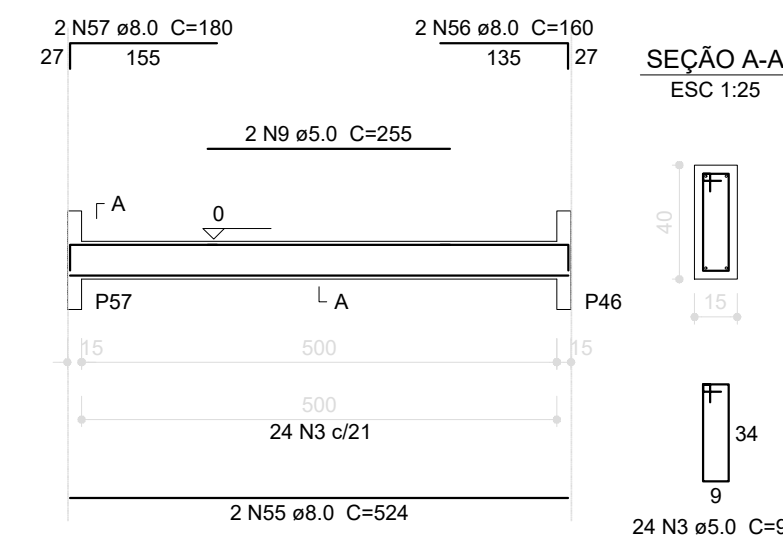


V84

ESC 1:75

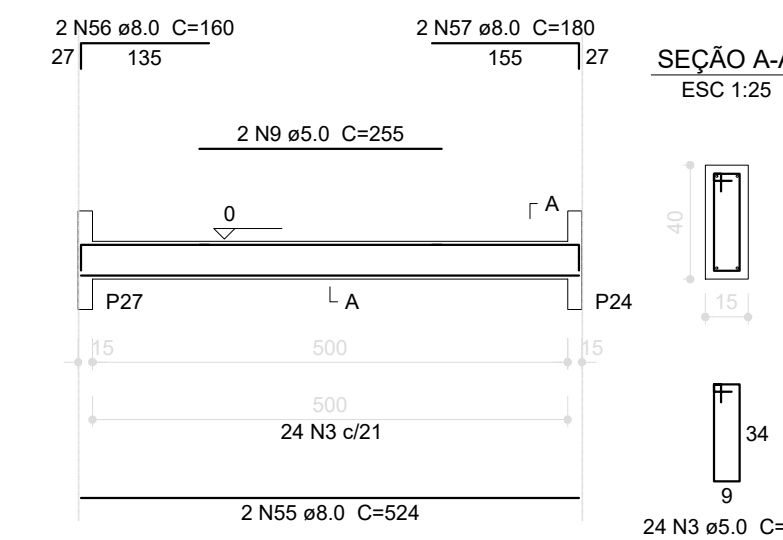


V85

ESC 1:75

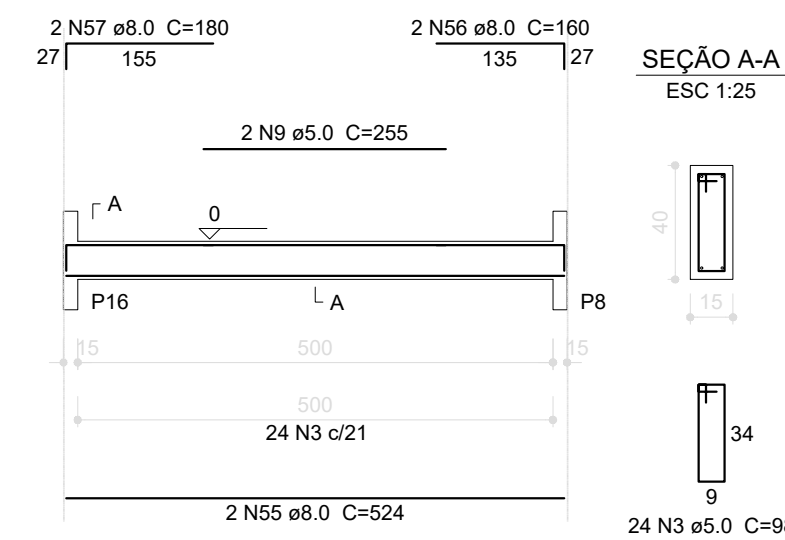


V86

ESC 1:75

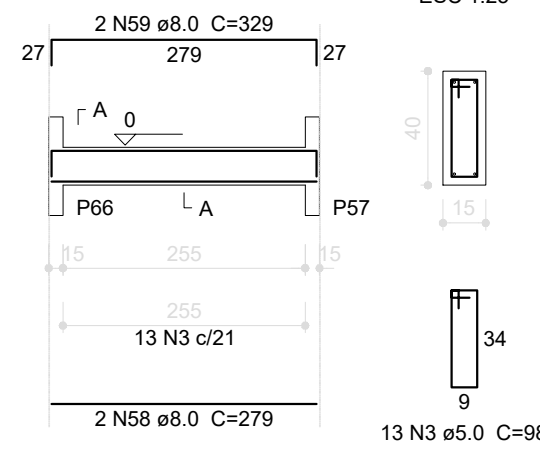


V87

ESC 1:75

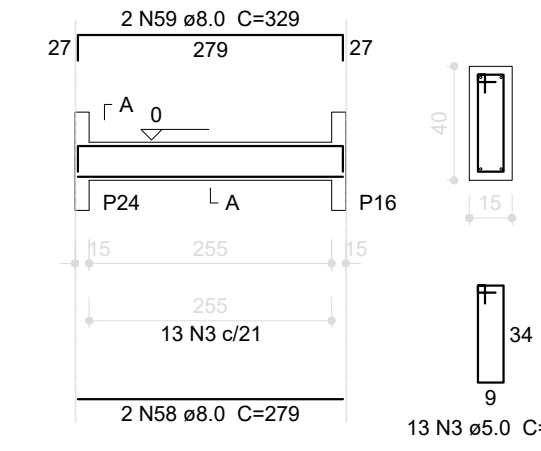

V57

ESC 1:75

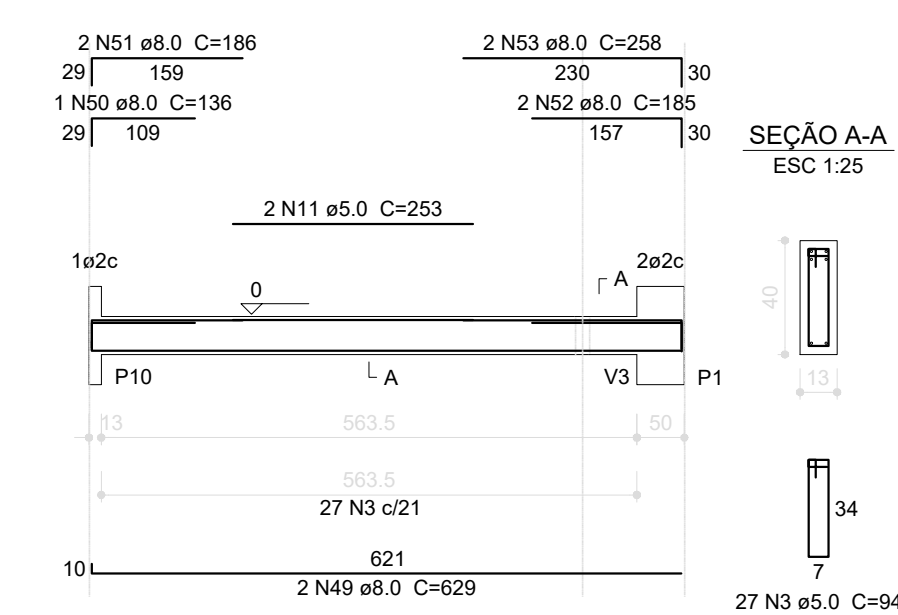

02	JANEIRO/ 2017	Atendimento à NBR 9050/ 2015; Alteração: quadro de áreas, sanitários infantis 1 e 2, altura da platibanda, mobiliário e equipamento, altura da cerâmica nos sanitários, cor dos portões dos solários e altura da porta PA4; Acréscimo das duchas higiênicas e escaninhos pré-escola. Retirada da chapa de aço abaixo da platibanda.
01	AGOSTO/ 2016	Alteração paredes - shaft para tubulação hidráulica e detalhamento; alteração da altura da platibanda; Correção: Blocos: B34, B36; Sapatas: S34, S36; Pilares: P33, P45, P57; Vigas nível 310: V22, V56, V75; Supressão: Viga nível 310: V72.
Nº	DATA	DESCRIÇÃO
CONTROLE DE REVISÕES		

FNDE Fundo Nacional de Desenvolvimento da Educação		Ministério da Educação	
PROJETO PADRÃO - FNDE			
PROPRIETÁRIO: PREFEITURA MUNICIPAL DE AÇAILÂNDIA - MA			
ENDEREÇO: RUA SÃO LUÍS, S/N, ASSENTAMENTO 50 BIS			
MUNICÍPIO - UF: AÇAILÂNDIA - MA			
PROPRIETÁRIO		CREA	
RESP. TÉCNICO		CAU	
AUTOR DO PROJETO		CAU	
DLFO	CREA		RA
OBSERVAÇÕES:			
PROGRAMA PROINFÂNCIA - PROJETO TIPO 2			
PROJETO DE ESTRUTURA			
COORDENAÇÃO CGEST - Coordenação Geral de Infraestrutura Educacional		ESTRUTURA DE CONCRETO VIGAS NÍVEL 000 FORMA E ARMAÇÃO	
REVISÃO R.00 R.01 R.02		ESCALA INDICADA DATA EMISSÃO JANEIRO/2017	
FORMATO A1 (841x594)		PRANCHIA 09/17	

1 VIGAS NÍVEL 000
ESCALA: INDICADA