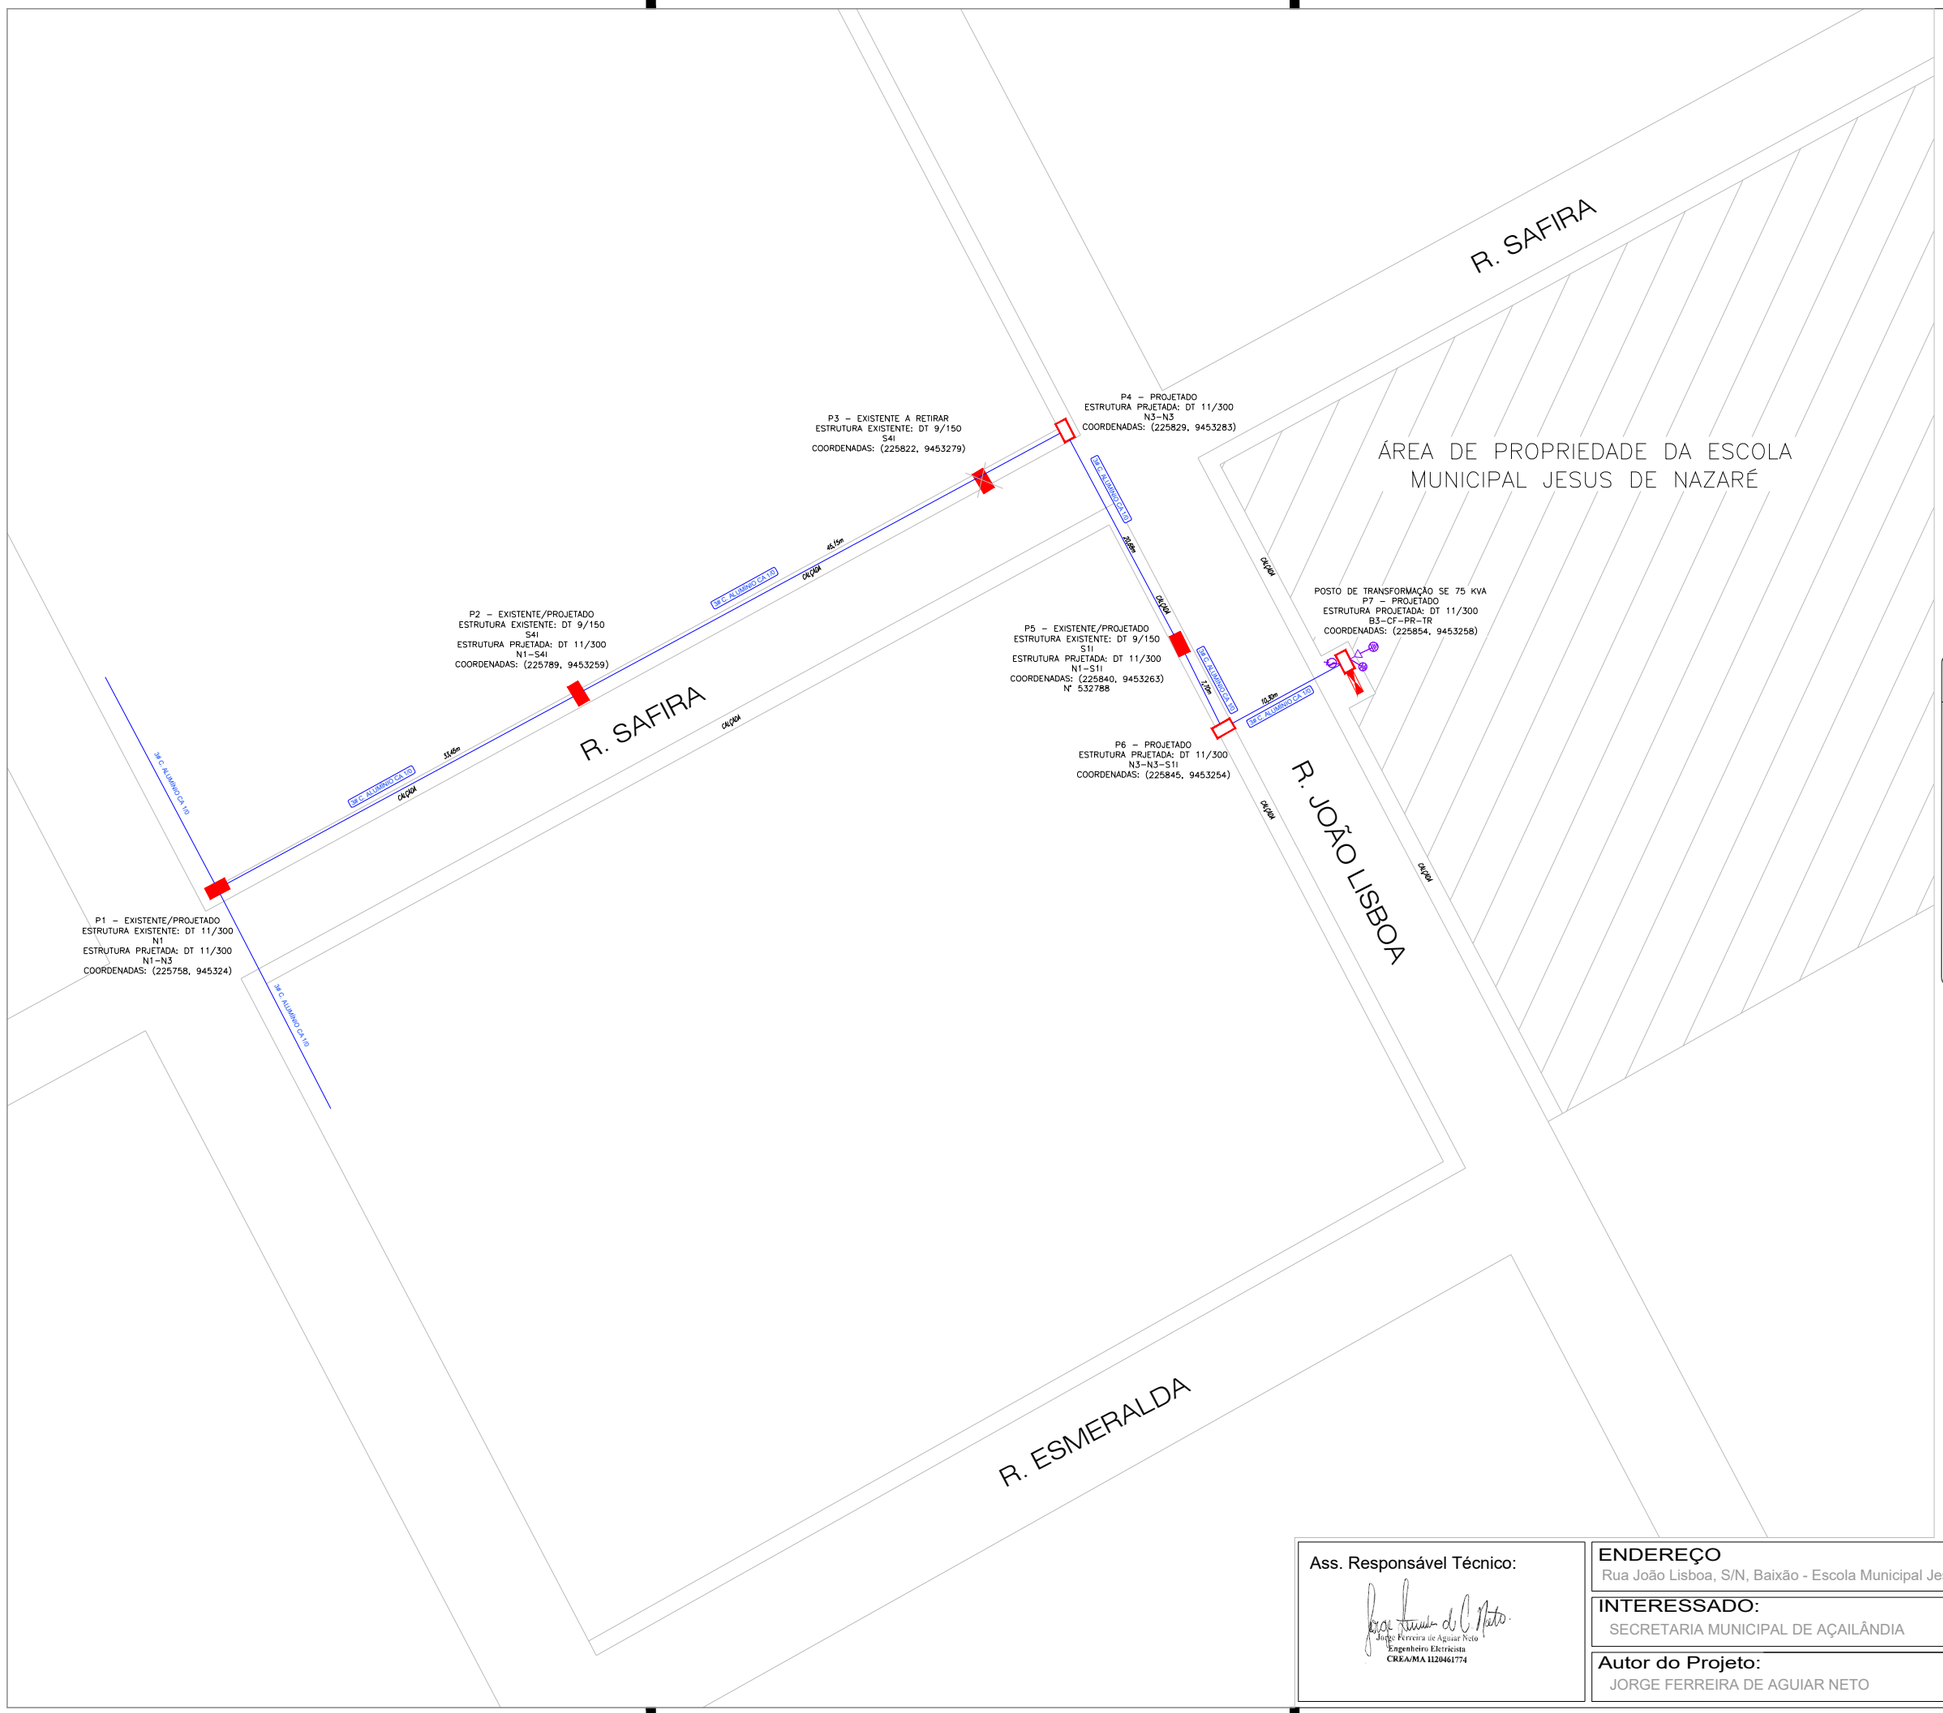

LEGENDA

- TRANSFORMADOR EM POSTE EXISTENTE
- TRANSFORMADOR EM POSTE A RETIRAR PROJETADO
- TRANSFORMADOR EM POSTE A IMPLANTAR PROJETADO
- TRANSFORMADOR EM POSTE A SUBSTITUIR PROJETADO
- CHAVE FUSIVEL COM ABERTURA EM CARGA A IMPLANTAR PROJETADO
- CHAVE FUSIVEL SEM ABERTURA EM CARGA A IMPLANTAR PROJETADO
- CHAVE FUSIVEL COM ABERTURA EM CARGA EXISTENTE
- CHAVE FUSIVEL SEM ABERTURA EM CARGA EXISTENTE
- ATERRAMENTO PROJETADO
- ATERRAMENTO EXISTENTE
- PARA-RAIOS PROJETADO
- PARA-RAIOS EXISTENTE
- HH/ESF XX–XX — ESTRUTURA DE REDE DE MÉDIA TENSÃO AEREA EM POSTE DUPLO "T" A RETIRAR. XX – TIPO DE ESTRUTURA DE MÉDIA TENSÃO AEREA ESF – ESFORÇO DO POSTE DUPLO T HH – ALTURA DO POSTE DUPLO T
- HH/ESF XX–XX — ESTRUTURA DE REDE DE MÉDIA TENSÃO AEREA EM POSTE DUPLO "T" EXISTENTE OU PROJETADO. XX – TIPO DE ESTRUTURA DE MÉDIA TENSÃO AEREA ESF – ESFORÇO DO POSTE DUPLO T HH – ALTURA DO POSTE DUPLO T
- POSTE PREMOLDADO DUPLO T, A RETIRAR
- POSTE PREMOLDADO DUPLO T, EXISTENTE
- POSTE PREMOLDADO DUPLO T, PROJETADO
- 34 C. ALUMÍNIO CA 1/0 — REDE DE DISTRIBUIÇÃO PRIMÁRIA AEREA CONVENCIONAL EM CABO NU EXISTENTE 13,8 kv
- 34 C. ALUMÍNIO CA 1/0 — REDE DE DISTRIBUIÇÃO PRIMÁRIA AEREA CONVENCIONAL EM CABO NU, PROJETADO 13,8 kv
- MURETA DE MEDIÇÃO

NOTAS DE PROJETO – PLANTA DE SITUAÇÃO

01– No Poste 7 será localizado o posto de tranformação de 75kVA;
02– O poste 6 será o poste de derivação da rede de média tensão 13,8kV da Concessionária e será previsto chave fusível Equatorial/MA;
03– Os postes 1, 2, 3, 4 e 5 são postes existentes de referência;
04– O poste 3 é existente mas será retirado conforme sugestão de projeto;
05– A planta contém detalhes de recuo da subestação com seu distanciamento de segurança mínimo.

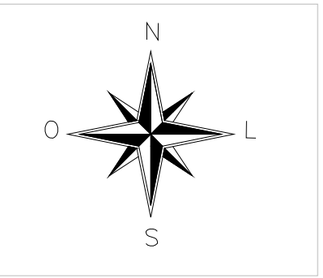

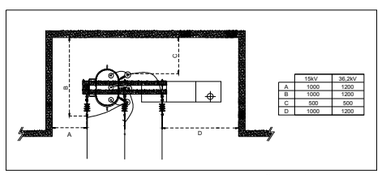

DETALHE DE RECUO DA SUBESTAÇÃO COM DISTANCIAMENTO MÍNIMO DE SEGURANÇA

Ass. Responsável Técnico:

Jorge Ferreira de Aguiar Neto
Engenheiro Eletricista
CREA/MA 1120461774

ENDEREÇO: Rua João Lisboa, S/N, Baixão - Escola Municipal Jesus de Nazaré		DATA: 12/03/2025
INTERESSADO: SECRETARIA MUNICIPAL DE AÇAILÂNDIA	CONTEÚDO: - Planta de Situação	REVISÃO: 00
Autor do Projeto: JORGE FERREIRA DE AGUIAR NETO — CREA/MA 1120461774	ESCALA: 1:500	01/01