
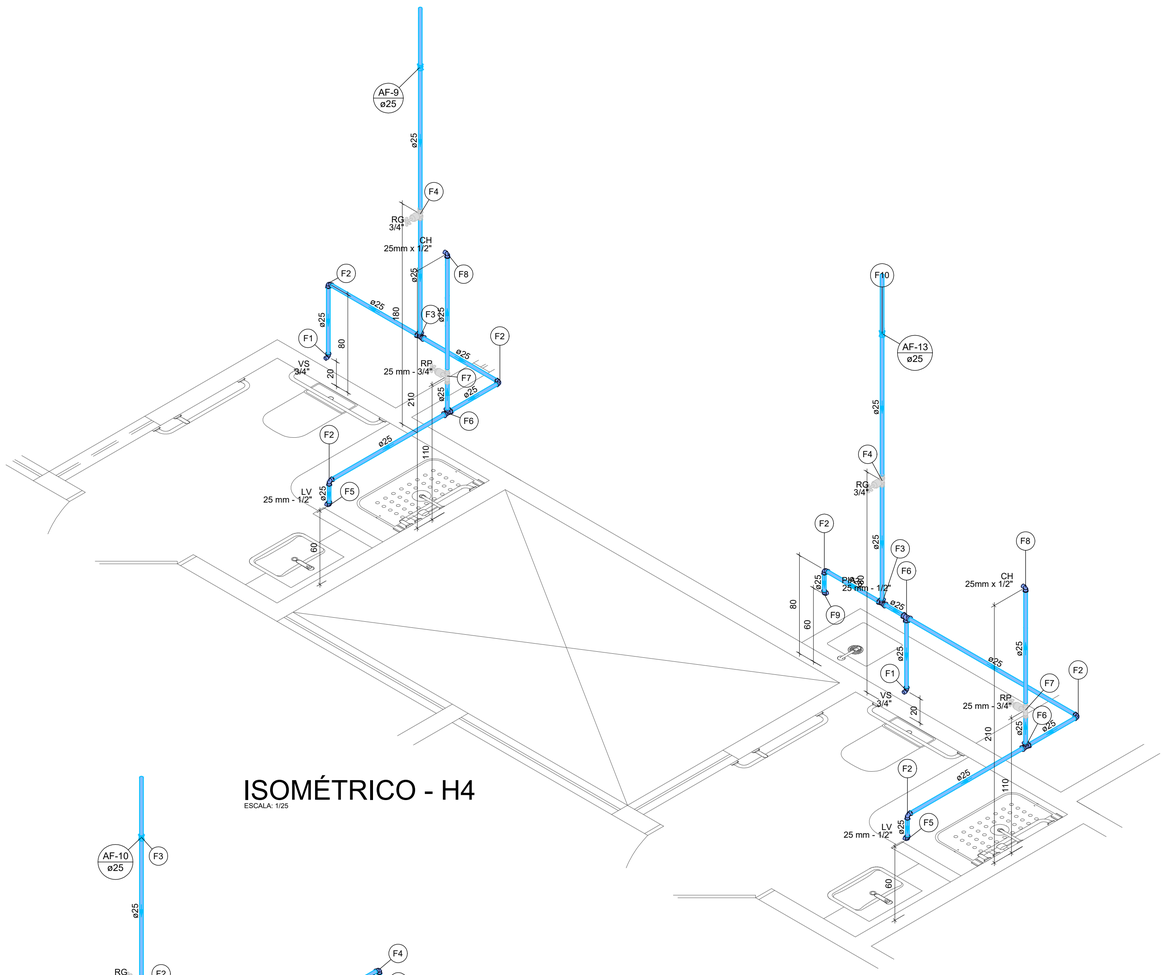


ISOMÉTRICO - H4

ESCALA: 1/25

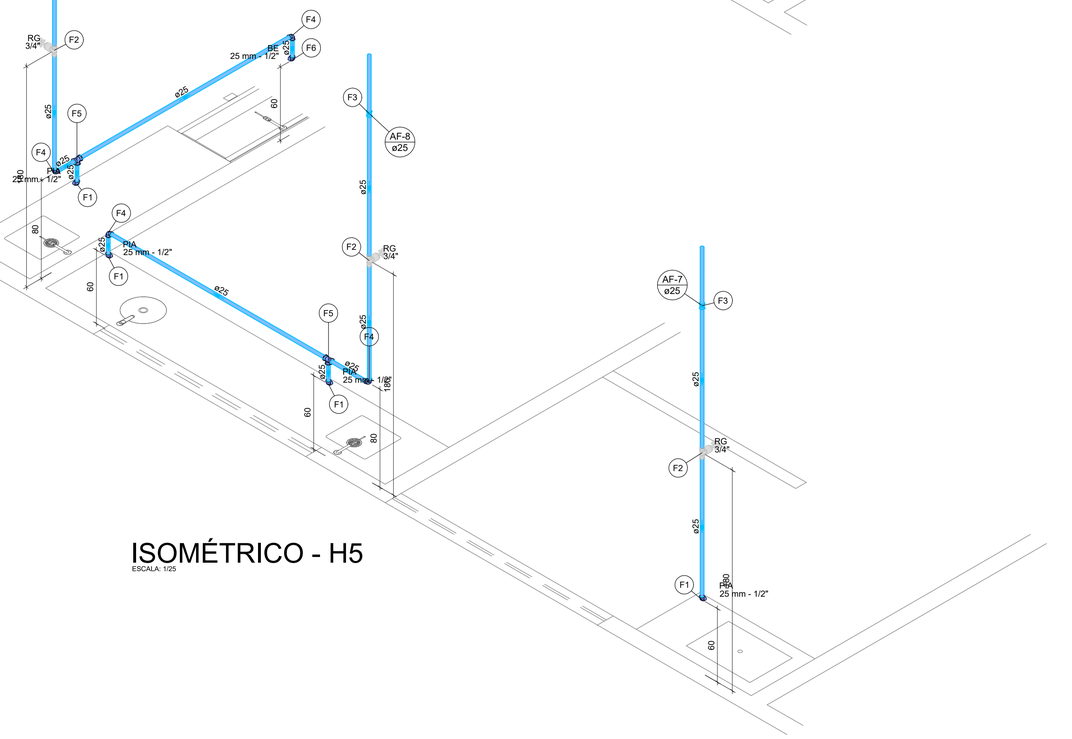

ISOMÉTRICO - H5

ESCALA: 1/25

Legenda de peças - 2° PAVIMENTO - H4		
F1	Aparelho	
	Vaso Sanitário c/ cx. acoplada	
	1/2"	1pç
	PVC Acessórios	
	Engate flexível cobre cromado com canopla	
	1/2 - 30cm	1pç
	PVC soldável azul c/ bucha latão	
	Joelho de redução 90° soldável com bucha de latão	
	25 mm- 1/2"	1pç
F2	PVC rígido soldável	
	Joelho 90° soldável	
	25 mm	1pç
F3	PVC rígido soldável	
	Tê 90 soldável	
	25 mm	1pç
F4	Metais	
	Registro de gaveta c/ canopla cromada	
	3/4"	1pç
	PVC rígido soldável	
	Adapt sold.curto c/bolsa-rosca p registro	
	25 mm - 3/4"	2pç
F5	Aparelho	
	Torneira de lavatório	
	25 mm - 1/2"	1pç
	PVC Acessórios	
	Engate flexível plástico	
	1/2 - 30cm	1pç
	PVC soldável azul c/ bucha latão	
	Joelho de redução 90° soldável com bucha de latão	
	25 mm- 1/2"	1pç
F6	PVC rígido soldável	
	Tê 90 soldável	
	25 mm	1pç
F7	Metais	
	Registro de pressão c/ canopla cromada	
	3/4"	1pç
	PVC misto soldável	
	Luva soldável c/ rosca	
	25 mm -3/4"	1pç
	PVC rígido soldável	
	Adapt sold.curto c/bolsa-rosca p registro	
	25 mm - 3/4"	1pç
F8	Aparelho	
	Chuveiro	
	25mm x 1/2"	1pç
	PVC soldável azul c/ bucha latão	
	Joelho de redução 90° soldável com bucha de latão	
	25 mm- 1/2"	1pç
F9	Aparelho	
	Torneira de Pia de Cozinha	
	25 mm - 1/2"	1pç
	PVC soldável azul c/ bucha latão	
	Joelho de redução 90° soldável com bucha de latão	
	25 mm- 1/2"	1pç
F10	PVC rígido soldável	
	Luva soldável	
	25 mm	1pç

Lista de materiais - 2° PAVIMENTO - H4		
Água fria		
	Aparelho	
	Chuveiro	
	25mm x 1/2"	2 pç
	Torneira de Pia de Cozinha	
	25 mm - 1/2"	1 pç
	Torneira de lavatório	
	25 mm - 1/2"	2 pç
	Vaso Sanitário c/ cx. acoplada	
	1/2"	2 pç
	Metais	
	Registro de gaveta c/ canopla cromada	
	3/4"	2 pç
	Registro de pressão c/ canopla cromada	
	3/4"	2 pç
	PVC Acessórios	
	Engate flexível cobre cromado com canopla	
	1/2 - 30cm	2 pç
	Engate flexível plástico	
	1/2 - 30cm	2 pç
	PVC misto soldável	
	Luva soldável c/ rosca	
	25 mm -3/4"	2 pç
	PVC rígido soldável	
	Adapt sold.curto c/bolsa-rosca p registro	
	25 mm - 3/4"	6 pç
	Joelho 90° soldável	
	25 mm	6 pç
	Luva soldável	
	25 mm	2 pç
	Tubos	
	25 mm	15.2 m
	Tê 90 soldável	
	25 mm	5 pç
	PVC soldável azul c/ bucha latão	
	Joelho de redução 90° soldável com bucha de latão	
	25 mm- 1/2"	7 pç

Legenda de peças - 2° PAVIMENTO - H5		
F1	Aparelho	
	Torneira de Pia de Cozinha	
	25 mm - 1/2"	1pç
	PVC soldável azul c/ bucha latão	
	Joelho de redução 90° soldável com bucha de latão	
	25 mm- 1/2"	1pç
F2	Metais	
	Registro de gaveta c/ canopla cromada	
	3/4"	1pç
	PVC rígido soldável	
	Adapt sold.curto c/bolsa-rosca p registro	
	25 mm - 3/4"	2pç
F3	PVC rígido soldável	
	Luva soldável	
	25 mm	1pç
F4	PVC rígido soldável	
	Joelho 90° soldável	
	25 mm	1pç
F5	PVC rígido soldável	
	Tê 90 soldável	
	25 mm	1pç
F6	Aparelho	
	Bebedouro	
	25mmx 1/2"	1pç
	PVC Acessórios	
	Engate flexível plástico	
	1/2 - 30cm	1pç
	PVC soldável azul c/ bucha latão	
	Joelho de redução 90° soldável com bucha de latão	
	25 mm- 1/2"	1pç

Lista de materiais - 2° PAVIMENTO - H5		
Água fria		
	Aparelho	
	Bebedouro	
	25mmx 1/2"	1 pç
	Torneira de Pia de Cozinha	
	25 mm - 1/2"	4 pç
	Metais	
	Registro de gaveta c/ canopla cromada	
	3/4"	3 pç
	PVC Acessórios	
	Engate flexível plástico	
	1/2 - 30cm	1 pç
	PVC rígido soldável	
	Adapt sold.curto c/bolsa-rosca p registro	
	25 mm - 3/4"	6 pç
	Joelho 90° soldável	
	25 mm	4 pç
	Luva soldável	
	25 mm	3 pç
	Tubos	
	25 mm	11.83 m
	Tê 90 soldável	
	25 mm	2 pç
	PVC soldável azul c/ bucha latão	
	Joelho de redução 90° soldável com bucha de latão	
	25 mm- 1/2"	5 pç

PREFEITURA DE CAXIAS
Viver aqui é bom demais!

PROJETO HIDRAÚLICO

AMPLIAÇÃO DO HOSPITAL GERAL - SETOR INFANTIL

CONTEÚDO:	ISOMÉTRICO - H4 e H5
PROPRIETÁRIO(A):	PREFEITURA MUNICIPAL DE CAXIAS-MA
LOCALIZAÇÃO:	CAXIAS - MA
PRANCHA	05/13

ÁREA DO TERRENO:	ÁREA DE CONSTRUÇÃO:	ÁREA DE PISO:	ÁREA DE COBERTURA:	TAXA DE OCUPAÇÃO:
-	-	-	-	-

DESENHO:	DATA:	ESCALA:	ÚLTIMA ALTERAÇÃO:
LUCAS HAMURABI TÉCNICO EM EDIFICAÇÕES ESPECIALIZAÇÃO EM GEORREFERENCIAMENTO CREA 061439/D	04/2026	INDICADA	04/2026

OBSERVAÇÕES:

TODAS AS DIMENSÕES DEVERÃO SER CONFERIDAS NO LOCAL ANTES DA EXECUÇÃO DA OBRA

ESTE PROJETO TEM OS DIREITOS AUTORAIS ASSEGURADOS EM LEI , É PROIBIDO A CÓPIA TOTAL OU PARCIAL SEM A PRÉVIA AUTORIZAÇÃO DO AUTOR

A1 = (841 X 594)