
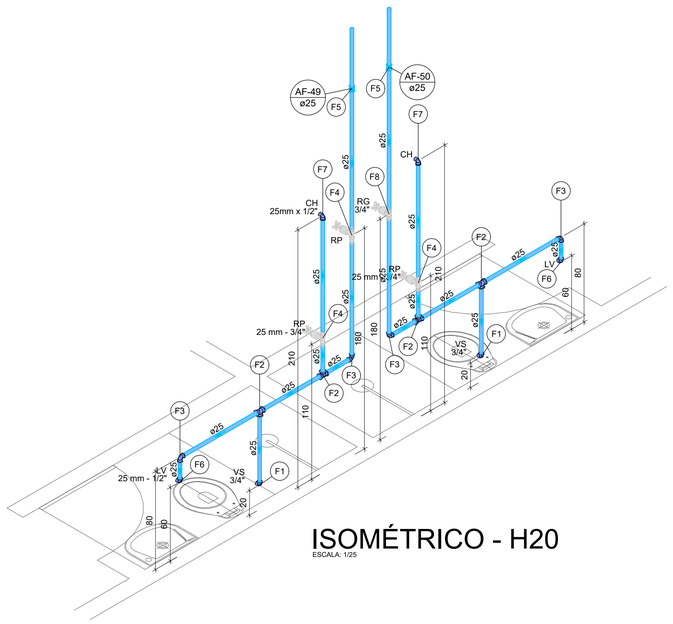


ISOMÉTRICO - H20

ESCALA: 1/25

Legenda de peças - 2° PAVIMENTO - H20		
	Aparelho	
	Vaso Sanitário c/ cx. acoplada	
	1/2"	1pç
	PVC Acessórios	
F1	Engate flexível cobre cromado com canopla	
	1/2 - 30cm	1pç
	PVC soldável azul c/ bucha latão	
	Joelho de redução 90° soldável com bucha de latão	
	25 mm- 1/2"	1pç
	PVC rígido soldável	
F2	Tê 90 soldável	
	25 mm	1pç
	PVC rígido soldável	
F3	Joelho 90° soldável	
	25 mm	1pç
	Metais	
	Registro de pressão c/ canopla cromada	
	3/4"	1pç
	PVC misto soldável	
F4	Luva soldável c/ rosca	
	25 mm -3/4"	1pç
	PVC rígido soldável	
	Adapt sold.curto c/bolsa-rosca p registro	
	25 mm - 3/4"	1pç
	PVC rígido soldável	
F5	Luva soldável	
	25 mm	1pç
	Aparelho	
	Torneira de lavatório	
	25 mm - 1/2"	1pç
	PVC Acessórios	
F6	Engate flexível plástico	
	1/2 - 30cm	1pç
	PVC soldável azul c/ bucha latão	
	Joelho de redução 90° soldável com bucha de latão	
	25 mm- 1/2"	1pç
	Aparelho	
	Chuveiro	
F7	25mm x 1/2"	1pç
	PVC soldável azul c/ bucha latão	
	Joelho de redução 90° soldável com bucha de latão	
	25 mm- 1/2"	1pç
	Metais	
	Registro de gaveta c/ canopla cromada	
F8	3/4"	1pç
	PVC rígido soldável	
	Adapt sold.curto c/bolsa-rosca p registro	
	25 mm - 3/4"	2pç

Lista de materiais - 2° PAVIMENTO - H20		
Água fria		
	Aparelho	
	Chuveiro	
	25mm x 1/2"	2 pç
	Torneira de lavatório	
	25 mm - 1/2"	2 pç
	Vaso Sanitário c/ cx. acoplada	
	1/2"	2 pç
	Metais	
	Registro de gaveta c/ canopla cromada	
	3/4"	1 pç
	Registro de pressão c/ canopla cromada	
	3/4"	3 pç
	PVC Acessórios	
	Engate flexível cobre cromado com canopla	
	1/2 - 30cm	2 pç
	Engate flexível plástico	
	1/2 - 30cm	2 pç
	PVC misto soldável	
	Luva soldável c/ rosca	
	25 mm -3/4"	3 pç
	PVC rígido soldável	
	Adapt sold.curto c/bolsa-rosca p registro	
	25 mm - 3/4"	5 pç
	Joelho 90° soldável	
	25 mm	4 pç
	Luva soldável	
	25 mm	2 pç
	Tubos	
	25 mm	11.12 m
	Tê 90 soldável	
	25 mm	4 pç
	PVC soldável azul c/ bucha latão	
	Joelho de redução 90° soldável com bucha de latão	
	25 mm- 1/2"	6 pç

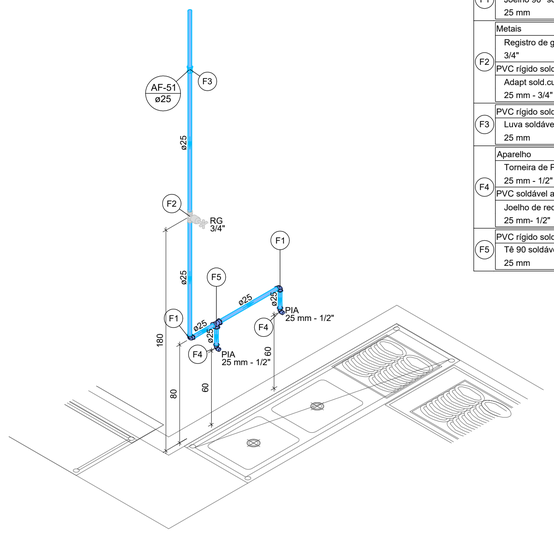


ISOMÉTRICO - H21

ESCALA: 1/25

Legenda de peças - 2° PAVIMENTO - H21		
	PVC rígido soldável	
F1	Joelho 90° soldável	
	25 mm	1pç
	Metais	
	Registro de gaveta c/ canopla cromada	
F2	3/4"	1pç
	PVC rígido soldável	
	Adapt sold.curto c/bolsa-rosca p registro	
	25 mm - 3/4"	2pç
	PVC rígido soldável	
F3	Luva soldável	
	25 mm	1pç
	Aparelho	
	Torneira de Pia de Cozinha	
F4	25 mm - 1/2"	1pç
	PVC soldável azul c/ bucha latão	
	Joelho de redução 90° soldável com bucha de latão	
	25 mm- 1/2"	1pç
	PVC rígido soldável	
F5	Tê 90 soldável	
	25 mm	1pç

Lista de materiais - 2° PAVIMENTO - H21		
Água fria		
	Aparelho	
	Torneira de Pia de Cozinha	
	25 mm - 1/2"	2 pç
	Metais	
	Registro de gaveta c/ canopla cromada	
	3/4"	1 pç
	PVC rígido soldável	
	Adapt sold.curto c/bolsa-rosca p registro	
	25 mm - 3/4"	2 pç
	Joelho 90° soldável	
	25 mm	2 pç
	Luva soldável	
	25 mm	1 pç
	Tubos	
	25 mm	3.25 m
	Tê 90 soldável	
	25 mm	1 pç
	PVC soldável azul c/ bucha latão	
	Joelho de redução 90° soldável com bucha de latão	
	25 mm- 1/2"	2 pç

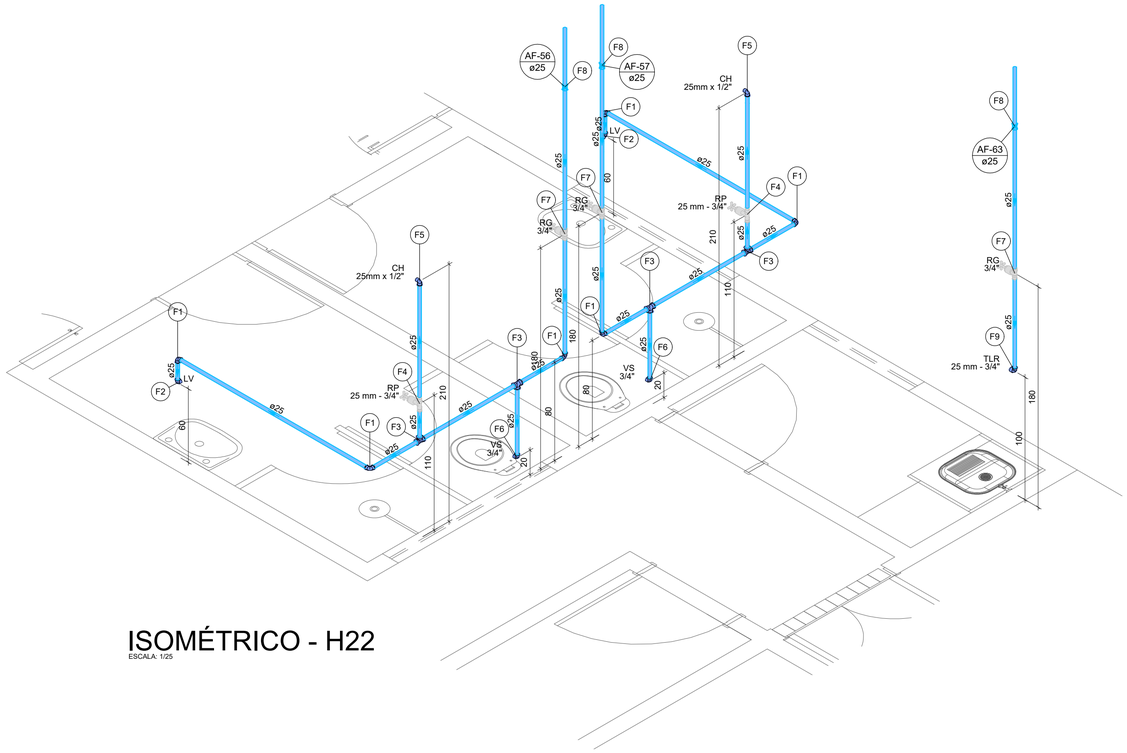

ISOMÉTRICO - H22

ESCALA: 1/25

Legenda de peças - 2° PAVIMENTO - H22		
	PVC rígido soldável	
F1	Joelho 90° soldável	
	25 mm	1pç
	Aparelho	
	Torneira de lavatório	
	25 mm - 1/2"	1pç
	PVC Acessórios	
F2	Engate flexível plástico	
	1/2 - 30cm	1pç
	PVC soldável azul c/ bucha latão	
	Joelho de redução 90° soldável com bucha de latão	
	25 mm- 1/2"	1pç
	PVC rígido soldável	
F3	Tê 90 soldável	
	25 mm	1pç
	Metais	
	Registro de pressão c/ canopla cromada	
	3/4"	1pç
	PVC misto soldável	
F4	Luva soldável c/ rosca	
	25 mm -3/4"	1pç
	PVC rígido soldável	
	Adapt sold.curto c/bolsa-rosca p registro	
	25 mm - 3/4"	1pç
	Aparelho	
	Chuveiro	
F5	25mm x 1/2"	1pç
	PVC soldável azul c/ bucha latão	
	Joelho de redução 90° soldável com bucha de latão	
	25 mm- 1/2"	1pç
	Aparelho	
	Vaso Sanitário c/ cx. acoplada	
	1/2"	1pç
	PVC Acessórios	
F6	Engate flexível cobre cromado com canopla	
	1/2 - 30cm	1pç
	PVC soldável azul c/ bucha latão	
	Joelho de redução 90° soldável com bucha de latão	
	25 mm- 1/2"	1pç
	Metais	
	Registro de gaveta c/ canopla cromada	
F7	3/4"	1pç
	PVC rígido soldável	
	Adapt sold.curto c/bolsa-rosca p registro	
	25 mm - 3/4"	2pç
	PVC rígido soldável	
F8	Luva soldável	
	25 mm	1pç
	Aparelho	
	Torneira de Tanque de Lavar	
F9	25mmx 3/4"	1pç
	PVC soldável azul c/ bucha latão	
	Joelho 90° soldável com bucha de latão	
	25 mm - 3/4"	1pç

Lista de materiais - 2° PAVIMENTO - H22		
Água fria		
	Aparelho	
	Chuveiro	
	25mm x 1/2"	2 pç
	Torneira de Tanque de Lavar	
	25mmx 3/4"	1 pç
	Torneira de lavatório	
	25 mm - 1/2"	2 pç
	Vaso Sanitário c/ cx. acoplada	
	1/2"	2 pç
	Metais	
	Registro de gaveta c/ canopla cromada	
	3/4"	3 pç
	Registro de pressão c/ canopla cromada	
	3/4"	2 pç
	PVC Acessórios	
	Engate flexível cobre cromado com canopla	
	1/2 - 30cm	2 pç
	Engate flexível plástico	
	1/2 - 30cm	2 pç
	PVC misto soldável	
	Luva soldável c/ rosca	
	25 mm -3/4"	2 pç
	PVC rígido soldável	
	Adapt sold.curto c/bolsa-rosca p registro	
	25 mm - 3/4"	8 pç
	Joelho 90° soldável	
	25 mm	6 pç
	Luva soldável	
	25 mm	3 pç
	Tubos	
	25 mm	17.07 m
	Tê 90 soldável	
	25 mm	4 pç
	PVC soldável azul c/ bucha latão	
	Joelho 90° soldável com bucha de latão	
	25 mm - 3/4"	1 pç
	Joelho de redução 90° soldável com bucha de latão	
	25 mm- 1/2"	6 pç

PREFEITURA DE CAXIAS
Viver aqui é bom demais!

PROJETO HIDRAÚLICO

AMPLIAÇÃO DO HOSPITAL GERAL - SETOR INFANTIL

CONTEUDO:	ISOMÉTRICO - H20, H21 e H22
PROPRIETÁRIO(A):	PREFEITURA MUNICIPAL DE CAXIAS-MA
LOCALIZAÇÃO:	CAXIAS - MA
PRANCHA	11/13

ÁREA DO TERRENO:	ÁREA DE CONSTRUÇÃO:	ÁREA DE PISO:	ÁREA DE COBERTURA:	TAXA DE OCUPAÇÃO:
-	-	-	-	-

DESENHO:	DATA:	ESCALA:	ÚLTIMA ALTERAÇÃO:
LUCAS HAMURABI TÉCNICO EM EDIFICAÇÕES ESPECIALIZAÇÃO EM GEORREFERENCIAMENTO CFT: 600358114306	04/2026	INDICADA	04/2026

OBSERVAÇÕES:

TODAS AS DIMENSÕES DEVERÃO SER CONFERIDAS NO LOCAL ANTES DA EXECUÇÃO DA OBRA

ESTE PROJETO TEM OS DIREITOS AUTORAIS ASSEGURADOS EM LEI , É PROIBIDO A CÓPIA TOTAL OU PARCIAL SEM A PRÉVIA AUTORIZAÇÃO DO AUTOR

A1 = (841 X 594)