
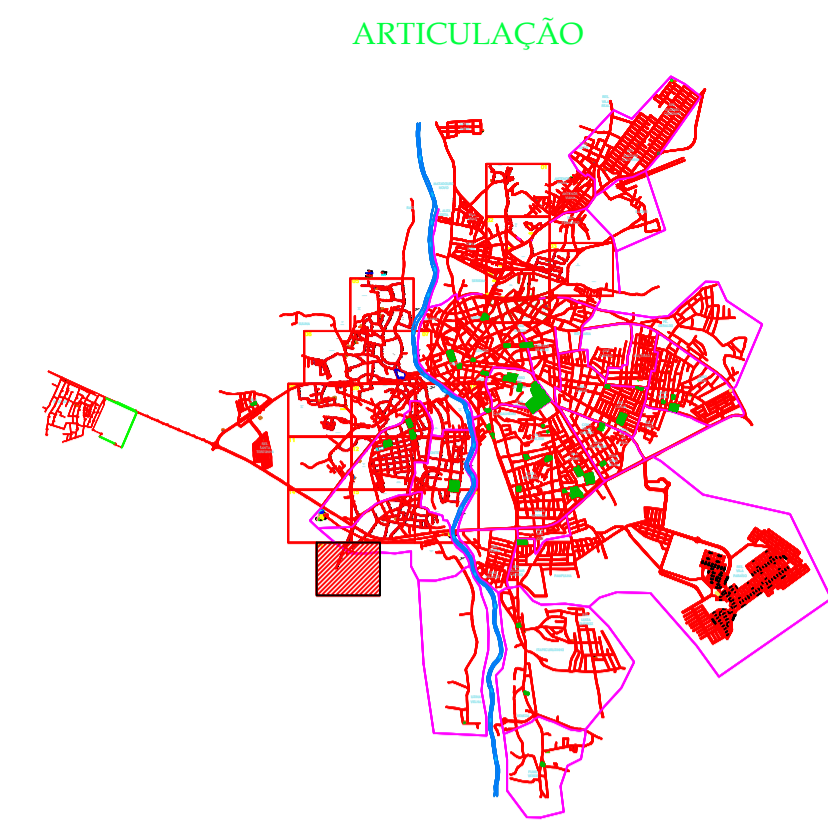


CAPÃO

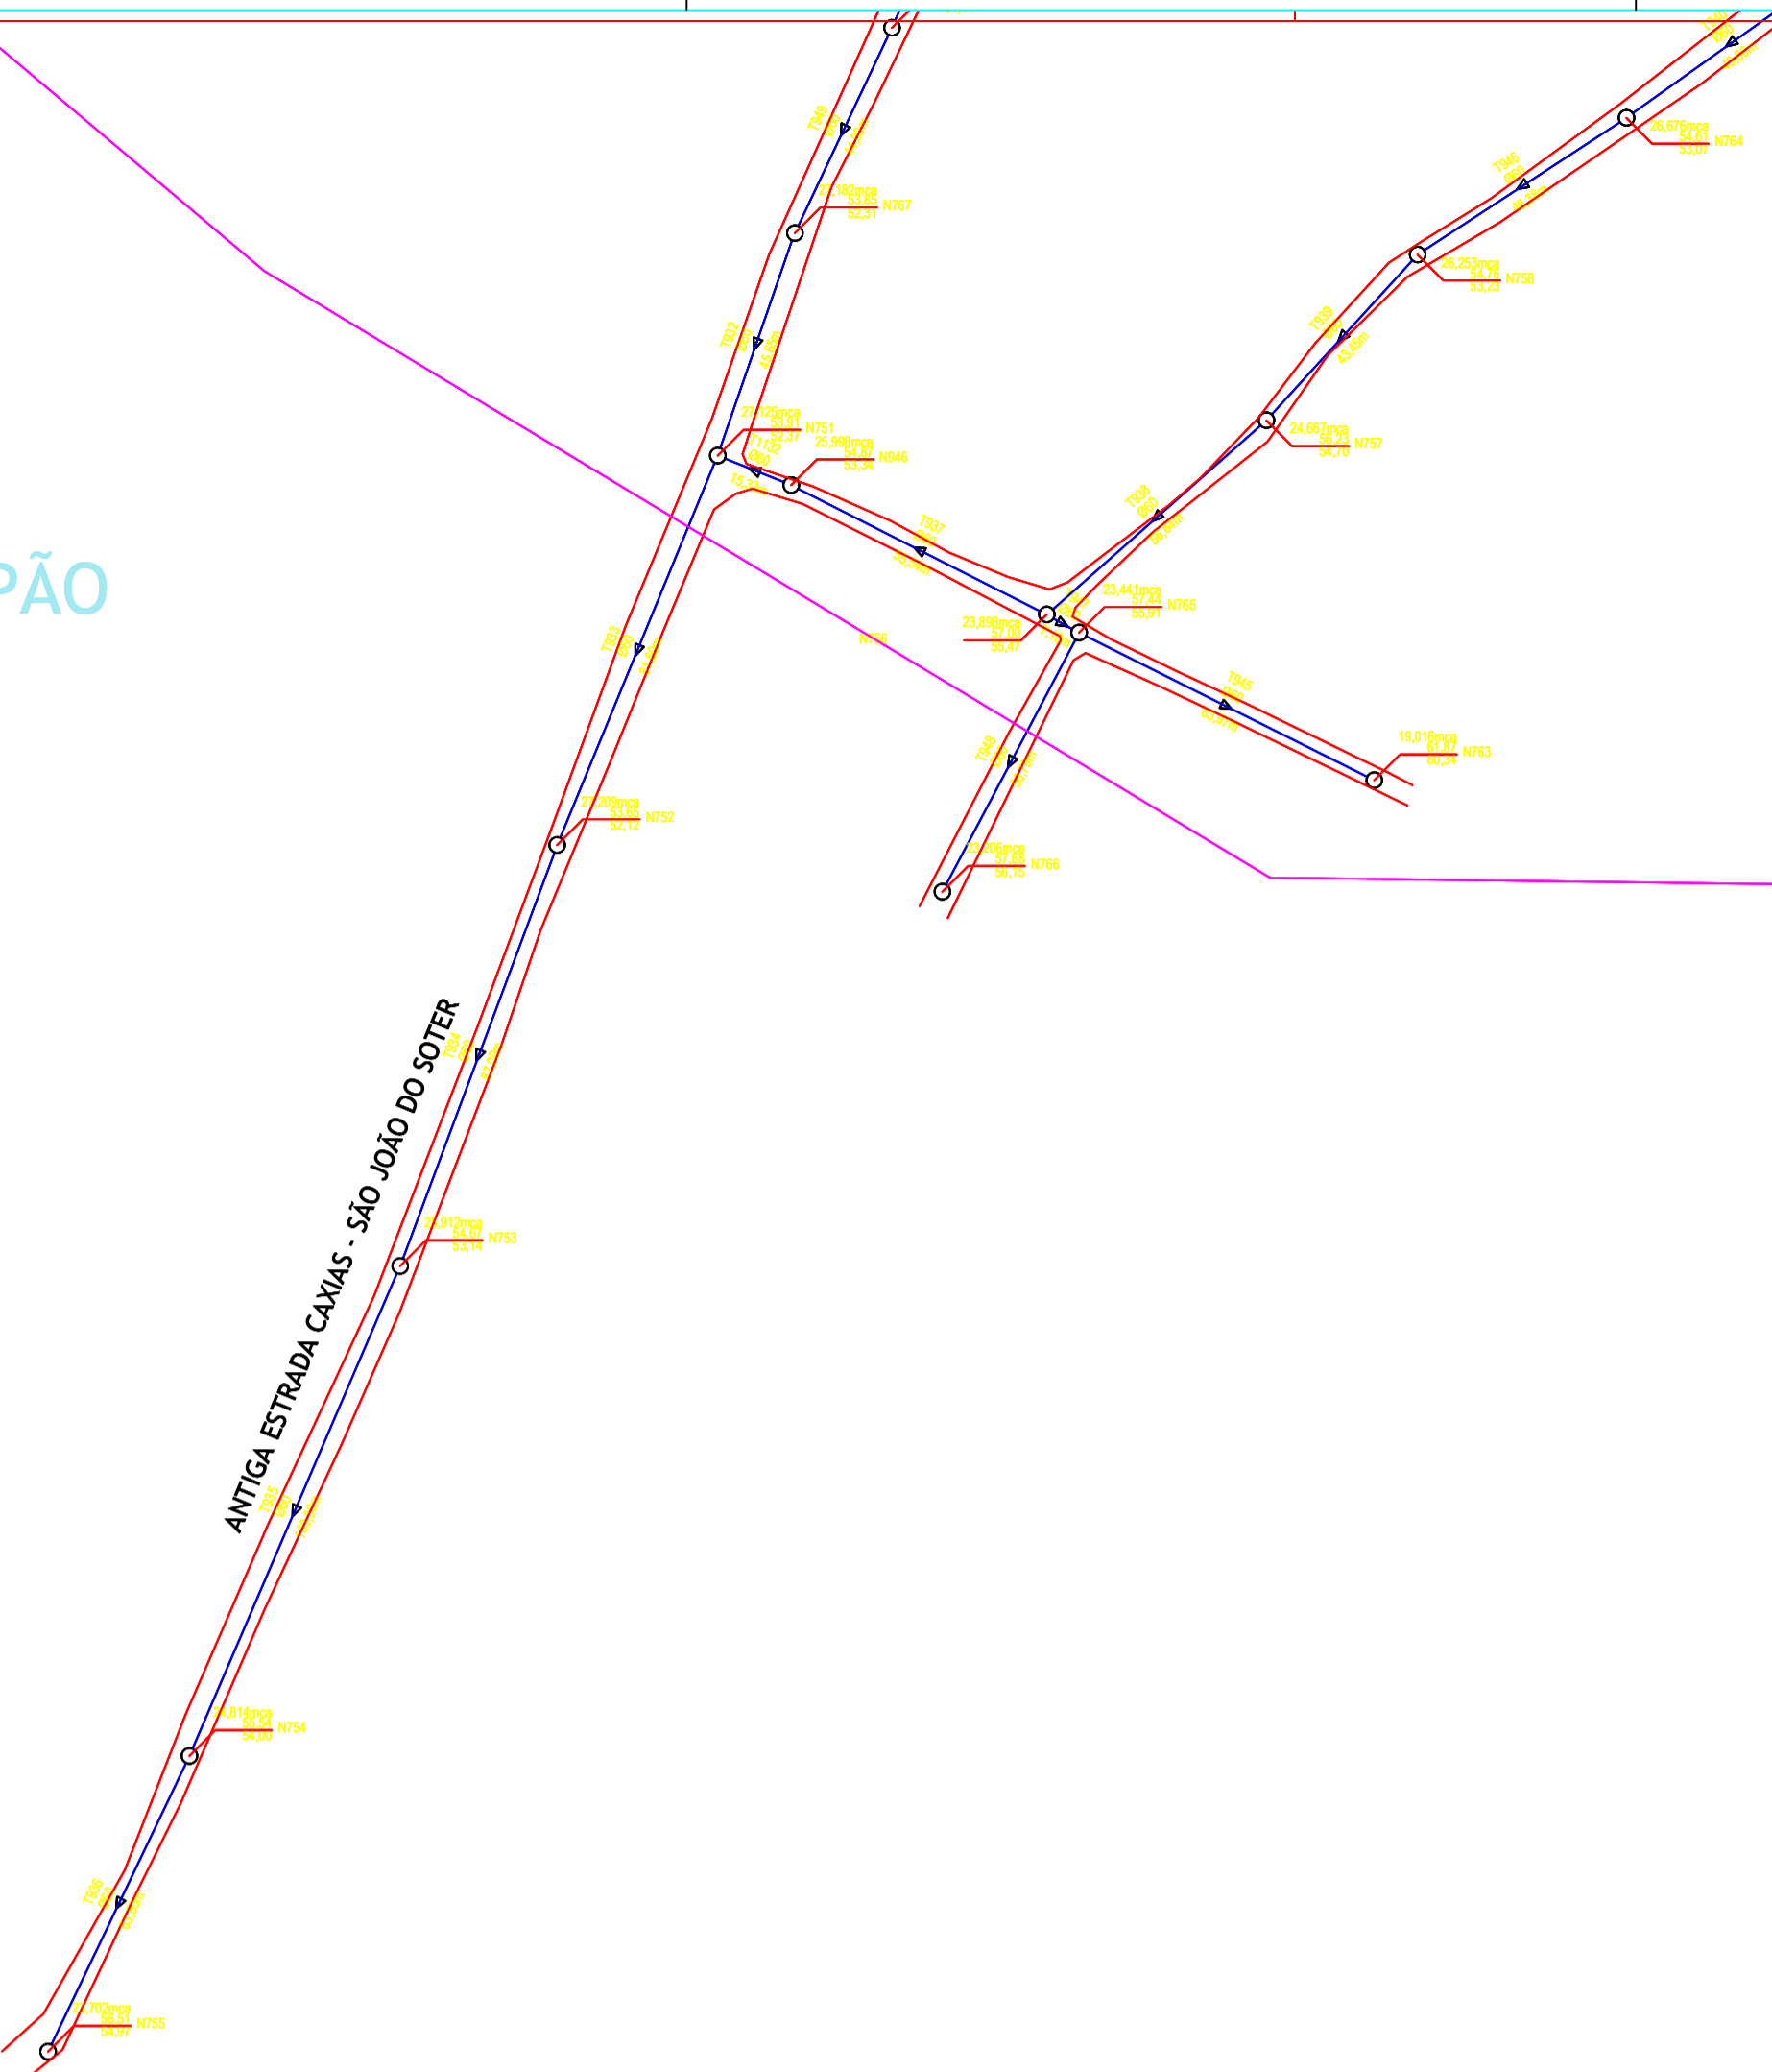

LEGENDA

PRESSÃO NO NÓ: 32,745mca
COTA DO TERRENO: 11,01 m
INDICAÇÃO NO: 30,735
COTA GERATRIZ INFERIOR

Nº DO TRECHO: 7430
DIÂMETRO DO TUBO: 100mm
TRECHO A SER MANTIDO
COMPRIMENTO DO TUBO: 98,24m

Nº DO TRECHO: 7805
DIÂMETRO DO TUBO: 150mm
TRECHO A SER SUBSTITUÍDO
COMPRIMENTO DO TUBO: 75,12m

REDE EXISTENTE

VALVULA DE RETENÇÃO
REGISTRO ABERTO
REGISTRO FECHADO